








LEGENDA

-  Rete acque nere e miste
-  Rete acque meteoriche
-  Cameretta rete acque nere e miste
-  Cameretta rete acque meteoriche
-  Griglia raccolta acque meteoriche
-  Parcheggi in autobloccanti drenanti

COMPARTO A AREA INSERITA NEL "AMBITO C1" INTERESSATA DAL PIANO DI LOTTIZZAZIONE

COMPARTO B AREA INSERITA NEL "AMBITO C1" ESCLUSA DAL PIANO DI LOTTIZZAZIONE

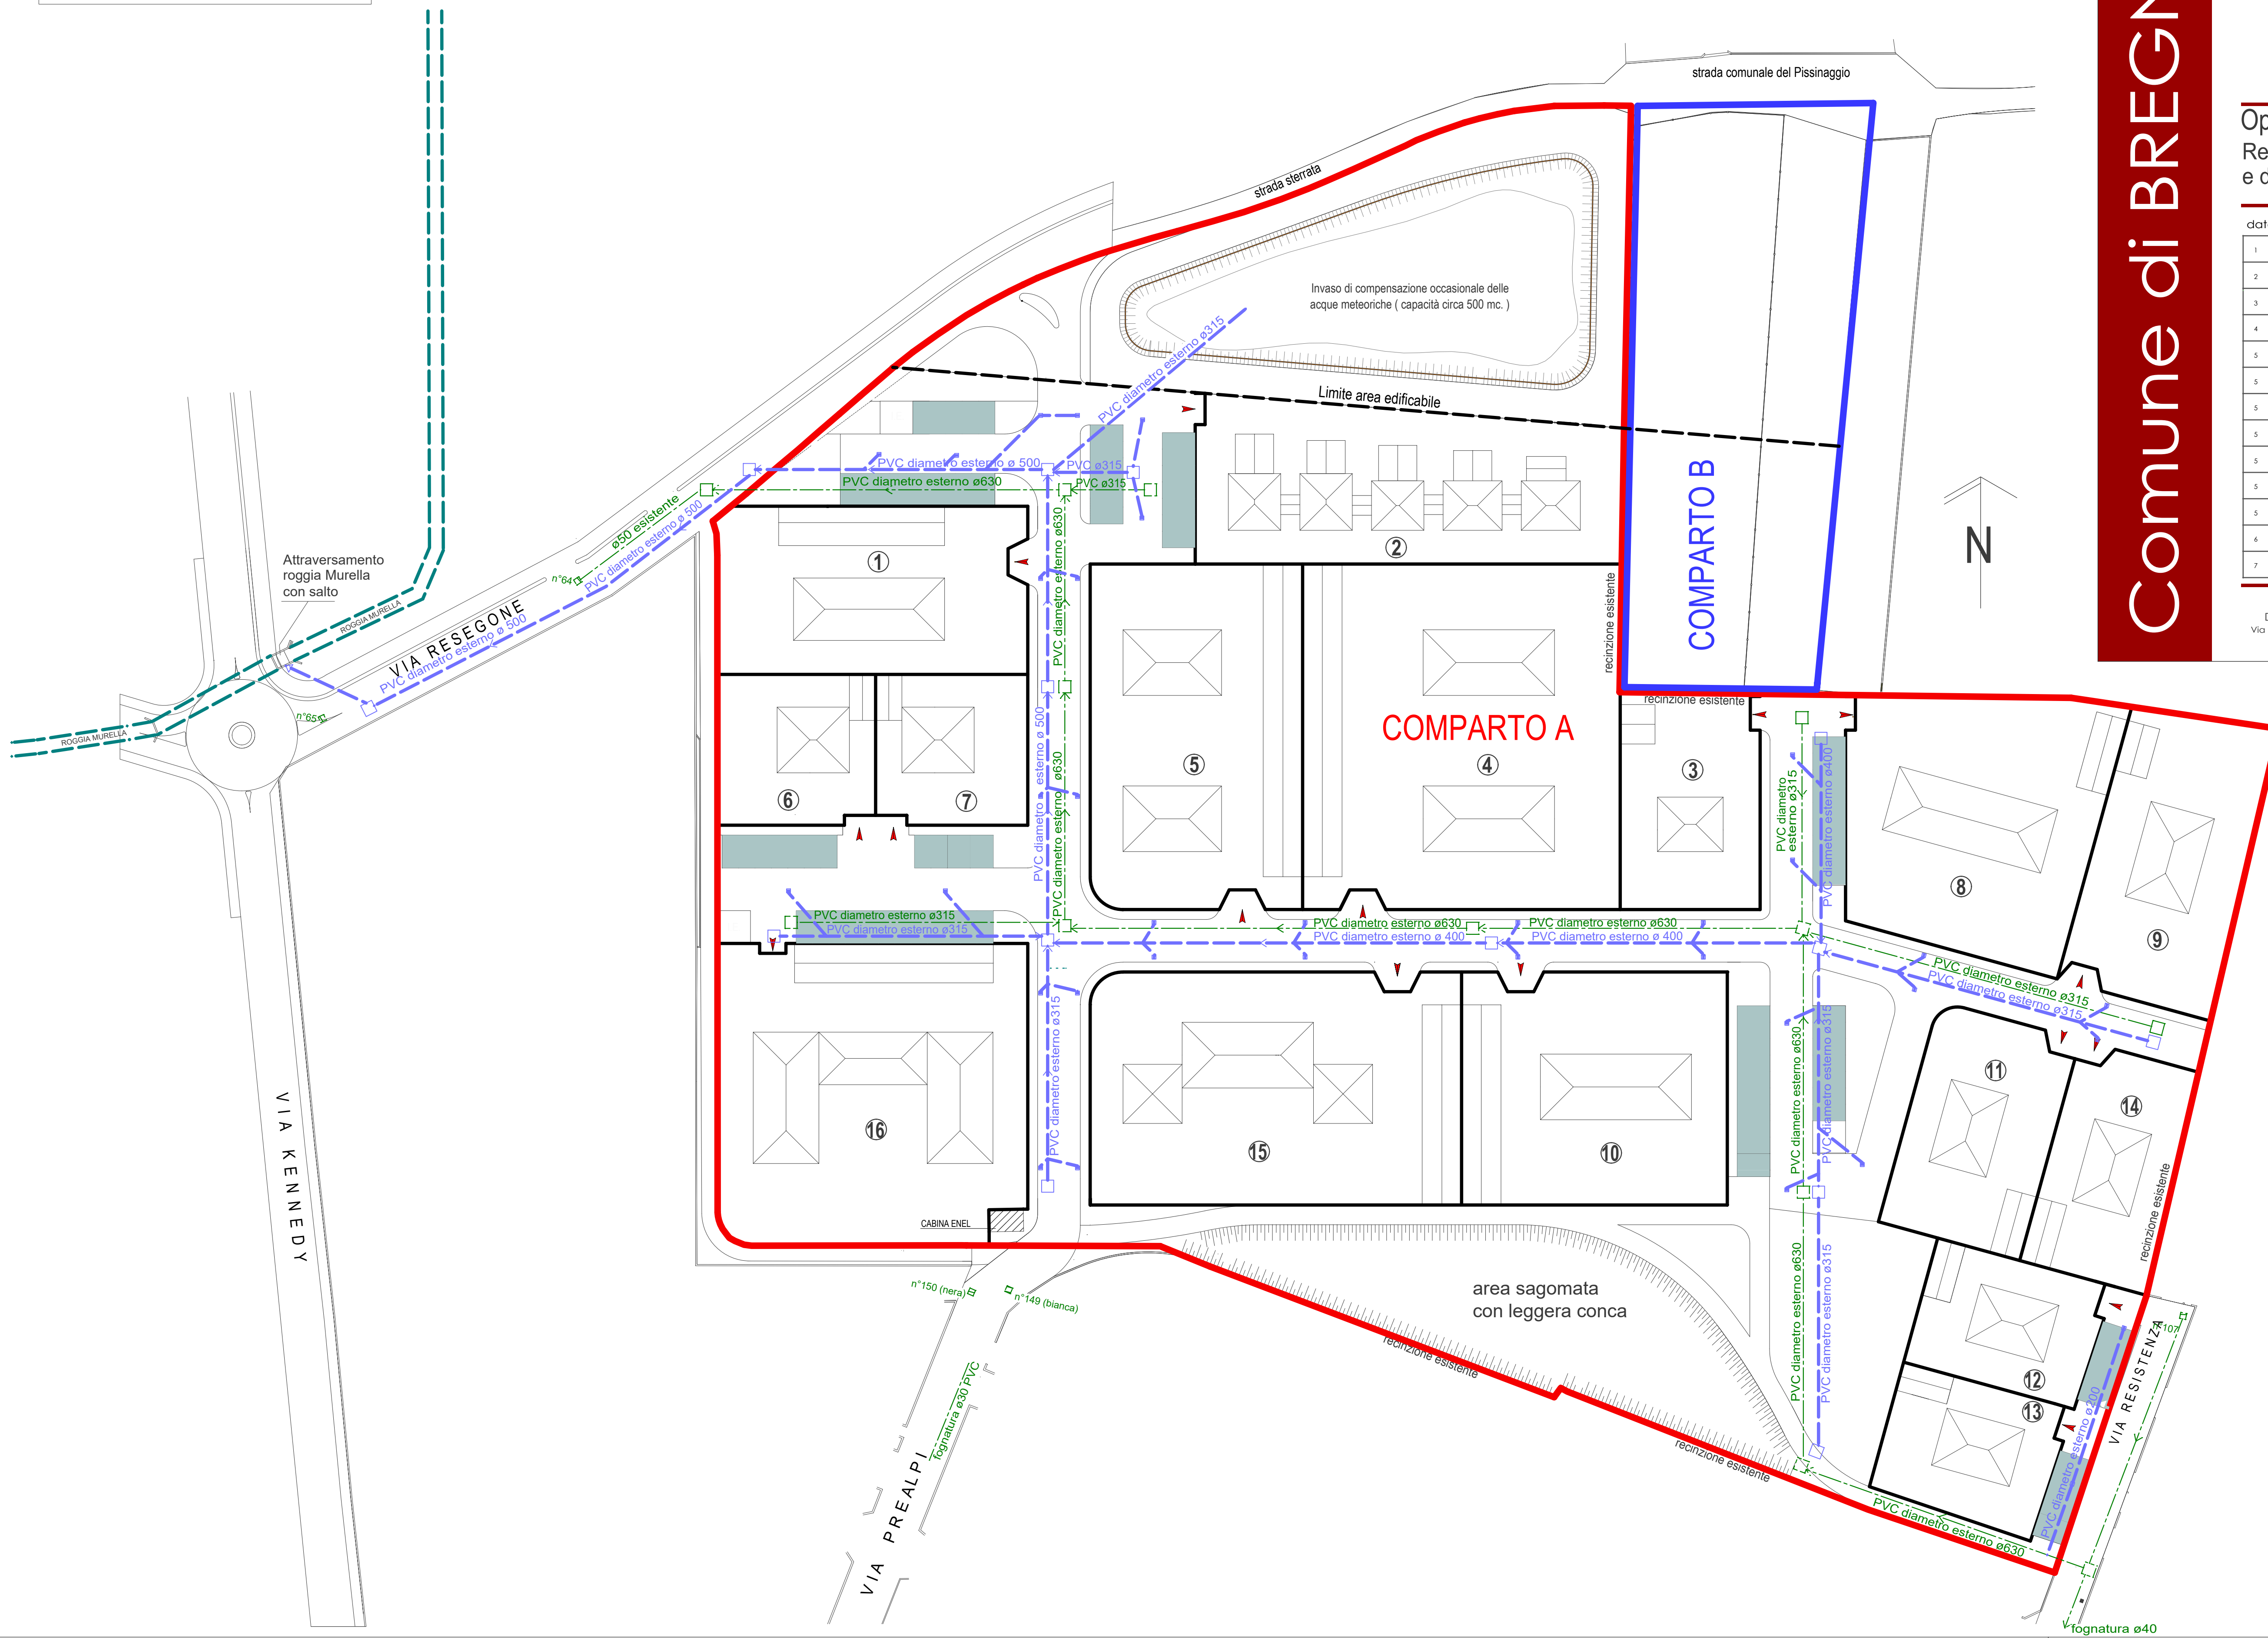

COMPARTO A



Opere di urbanizzazione in progetto
Reti di smaltimento acque nere, miste
e di tombinatura

Tavola 10 di 15

data: 02/11/2016 scala: 1:500

| | | | |
|---|--------------------------|----|--|
| 1 | BEDATI Giovanni Carlo | 8 | PAGANI Angela |
| 2 | EDIMARKET s.r.l. | 9 | LIETI Colombo |
| 3 | ROMANO Enrico | 10 | LJFJL Lega Italiana Protezione Uccelli |
| 4 | ROMANO Enrico | 11 | SETTEMBRINI Giuseppina |
| 5 | ANNONI Elisabetta | 11 | SETTEMBRINI Maria Teresa |
| 5 | ANNONI Paola | 11 | SETTEMBRINI Vittorio |
| 5 | CARABELLI Giovanna | 12 | VAGO Walter |
| 5 | LIETI Vittorio | 12 | CASTELLI Claudia |
| 5 | UROLDI Maria Onorina | 13 | DUBINI Alessandro |
| 5 | VERGA Antonio | 14 | DI MAIO Clementina |
| 5 | STEFANONI Patrizia | 14 | ZANA Renzo |
| 6 | DUBINI Giovanni Battista | 15 | FERRARIO Franco |
| 7 | GRASSI Angela Elisabetta | 15 | FERRARIO Giancarlo |

Dott. Ing. COLMEGNA Arianna
Via Monte Bibbino, 14 - 22074 Lomazzo (CO)

studio Tagliati srl
Via Pirelli, 2 - 22071 CADORAGO (CO)
Direttore Tecnico Dott. Ing. Daniele Tagliati

Comune di BREGNANO

