

Comune di Bregnano Proct. n. 0006120 del 27-04-2022 arrivo Cat. 6 Cl. 1

SP 32 (VIA BEATO MICHELE CARCANO)

LIMITE ZONA DI RISCHIO ARCHEOLOGICO

VIA GIOSUE' CARDUCCI

COMUNE DI BREGNANO
Provincia di Como

PIANO ATTUATIVO
COMPARTO B/SU c*
IN VARIANTE AL P.G.T. VIGENTE
art. 14, quinto comma, L.R. 12/05 e s.m.i.

Elaborato n. 04 PROGETTO:
PLANIMETRIA GENERALE PIANO TERRENO


EDIZIONE 07.2021

Progettazione

Committente

Dott. ing. Paolo Dubini
Via Vigna n. 21
22070 Bregnano (CO)
Tel./fax 031722949
Ordine Ingegneri di Como n. 2073/A
e-mail: dubini.paolo@tiscali.it
P.IVA 02604580130

Mascherpa srl
via Beato Michele Carcano n. 21
22070 Bregnano (CO)

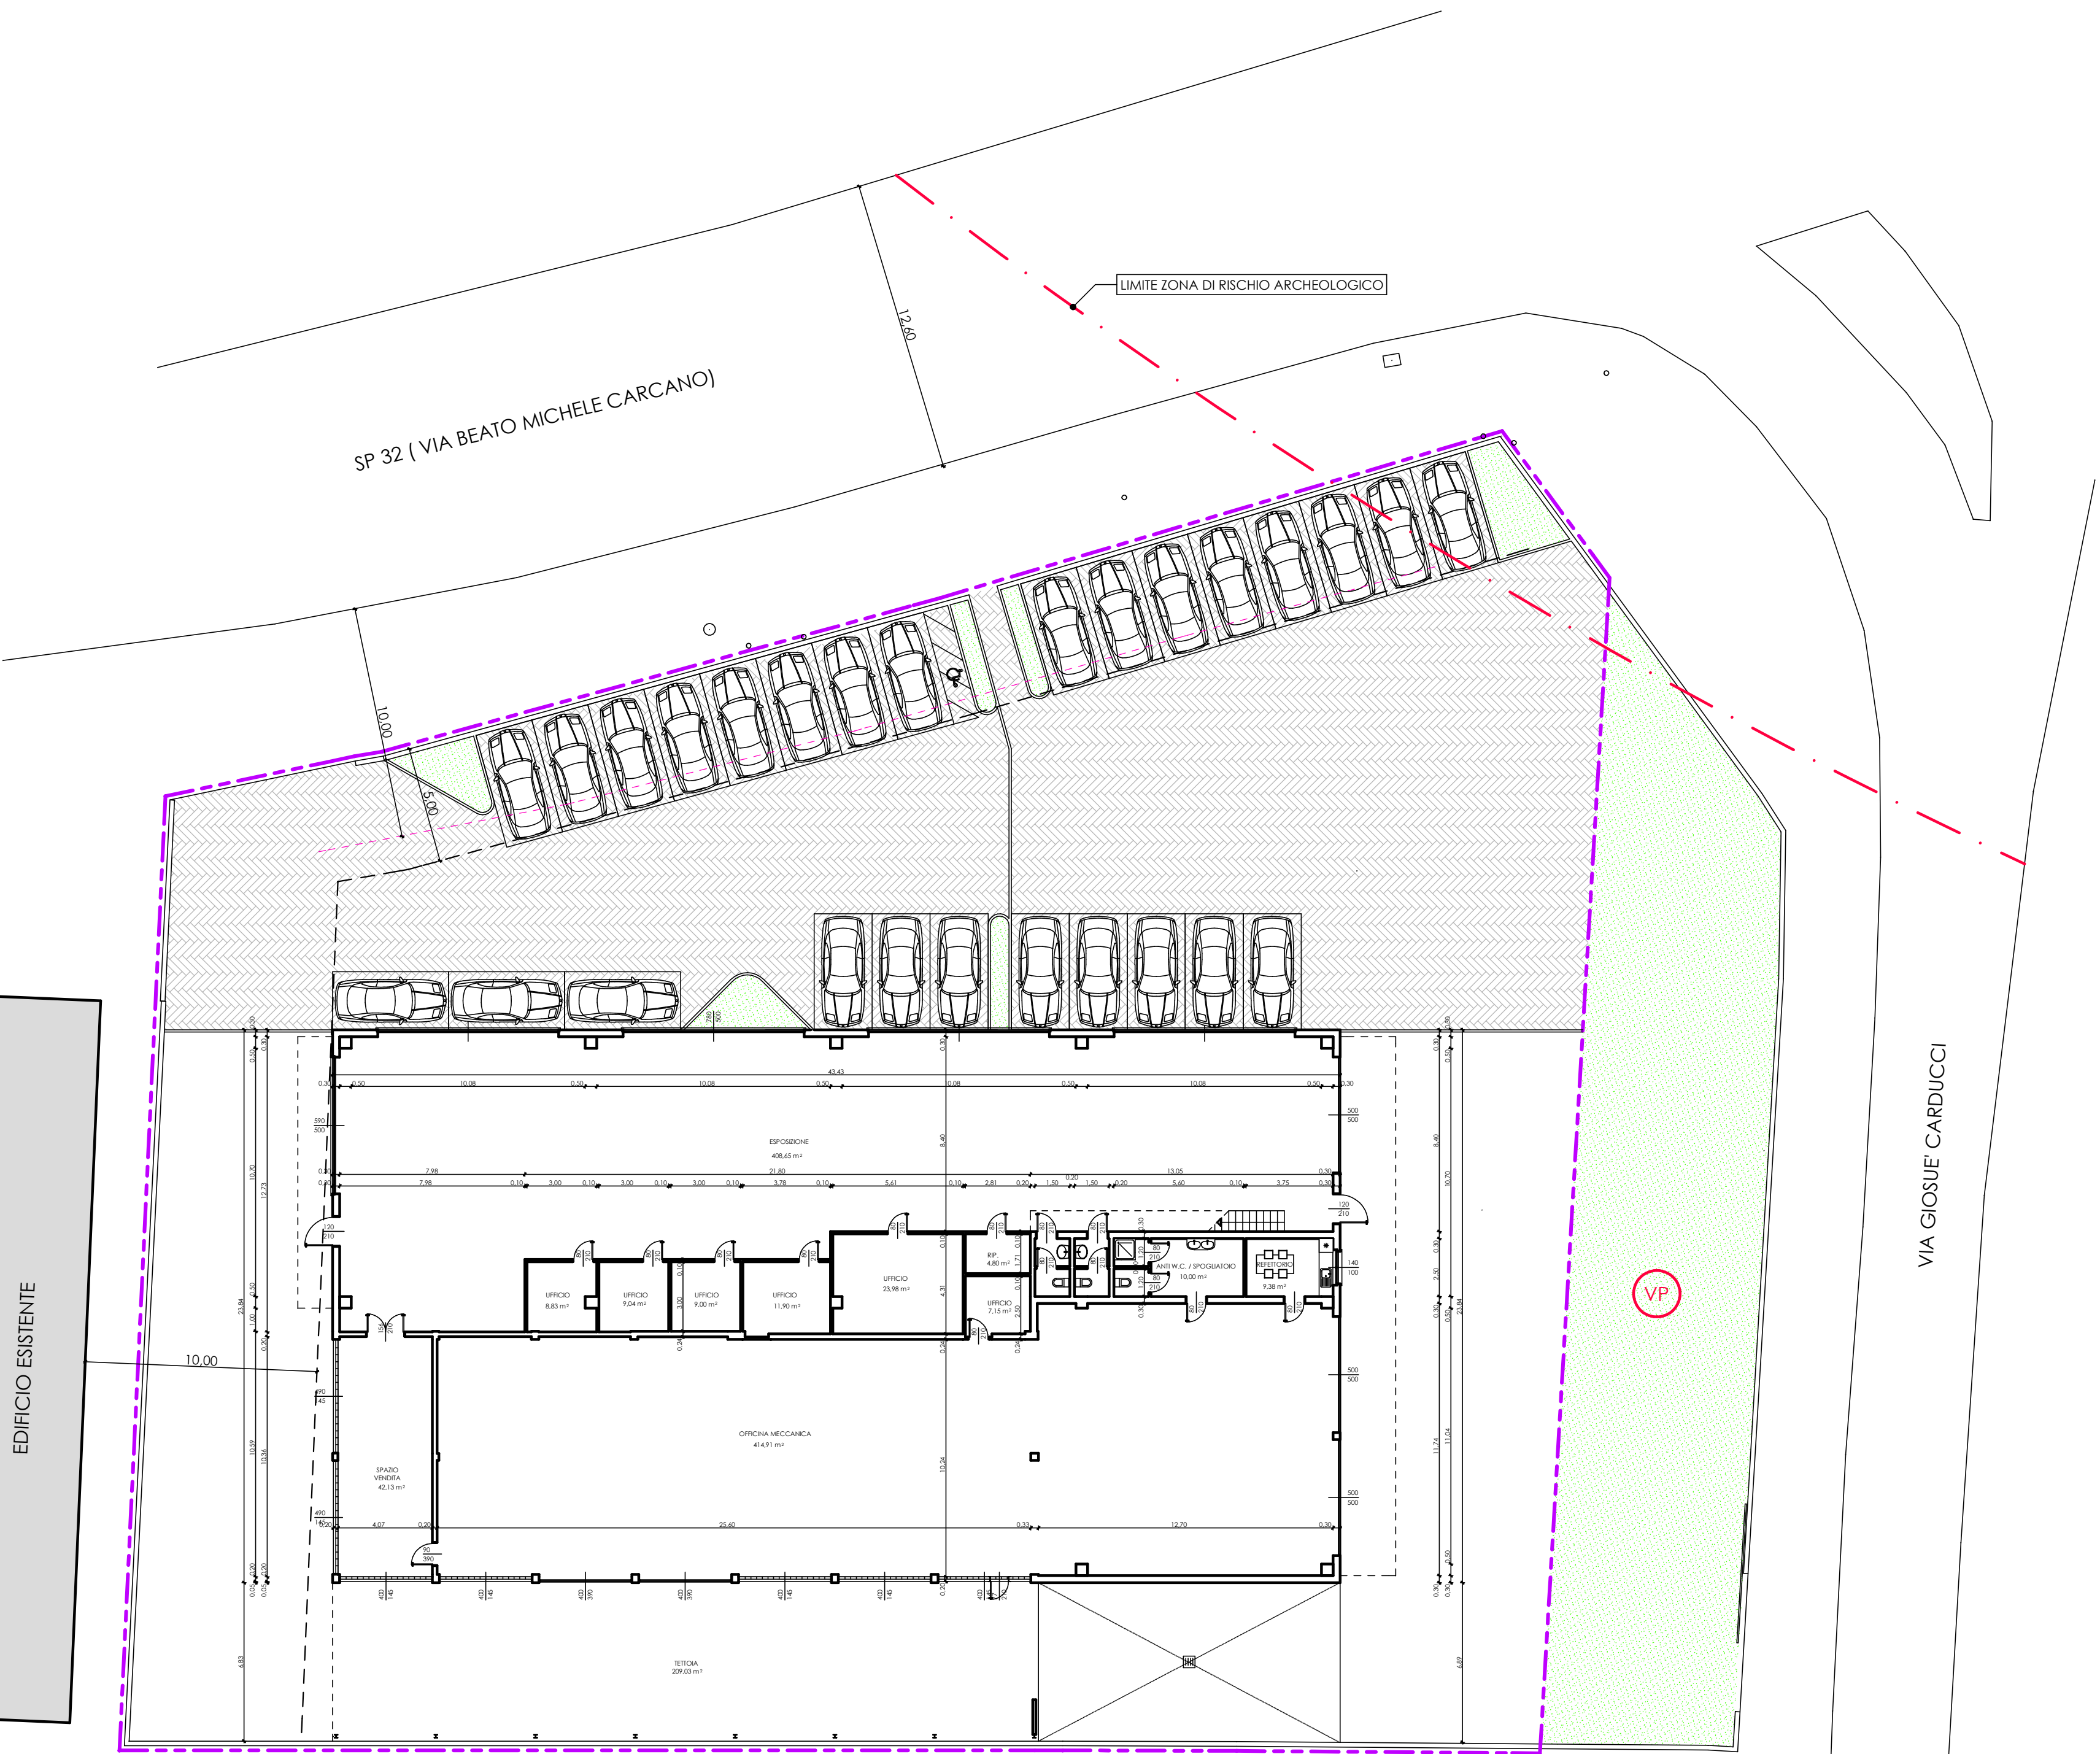

EDIFICIO ESISTENTE

PLANIMETRIA GENERALE PIANO TERRENO

LIMITE AMBITO BSU