




COMUNE DI BULGAROGRASSO

# PIAZZA RISORGIMENTO

## PLANIMETRIA EMERGENZE CONFIGURAZIONE CERIMONIE

AFFLUSSO CARATTERISTICHE AREE DEFLUSSO

 AREA INTRATTENIMENTO  
config seduti  
200 persone + 15 palco= 215pp

AREA EVENTO: (US1+US2+US4)  
(8+8+4)M \* 250pp/M = 5.000pp

E' previsto un varco in solo ingresso U3

### PRESCRIZIONI MINIME

CAPACITA' MAX AREA EVENTO 215pp	RETE IDRANTE RILEVATA - DN50 NECESSARIO
ADDETTI ALTO RISCHIO = 1	ILLUMINAZIONE DI EMERGENZA = 1 TORRE FARO
ADDETTI SAFETY = 4	CARTELLI VIE D'ESODO = MINIMO 3
ADDETTI COVID = 3	SERVIZI IGIENICI = MINIMO 2
ESTINTORI = 2	SOCCORSO = PRE ALLERTARE I CENTRI DI SOCCORSO


NUMERI TELEFONICI DI EMERGENZA

Numero Unico di Emergenza Europeo **112**



DATA: 18/01/2022  
SCALA 1: 200

ELABORATO  
**1RC**

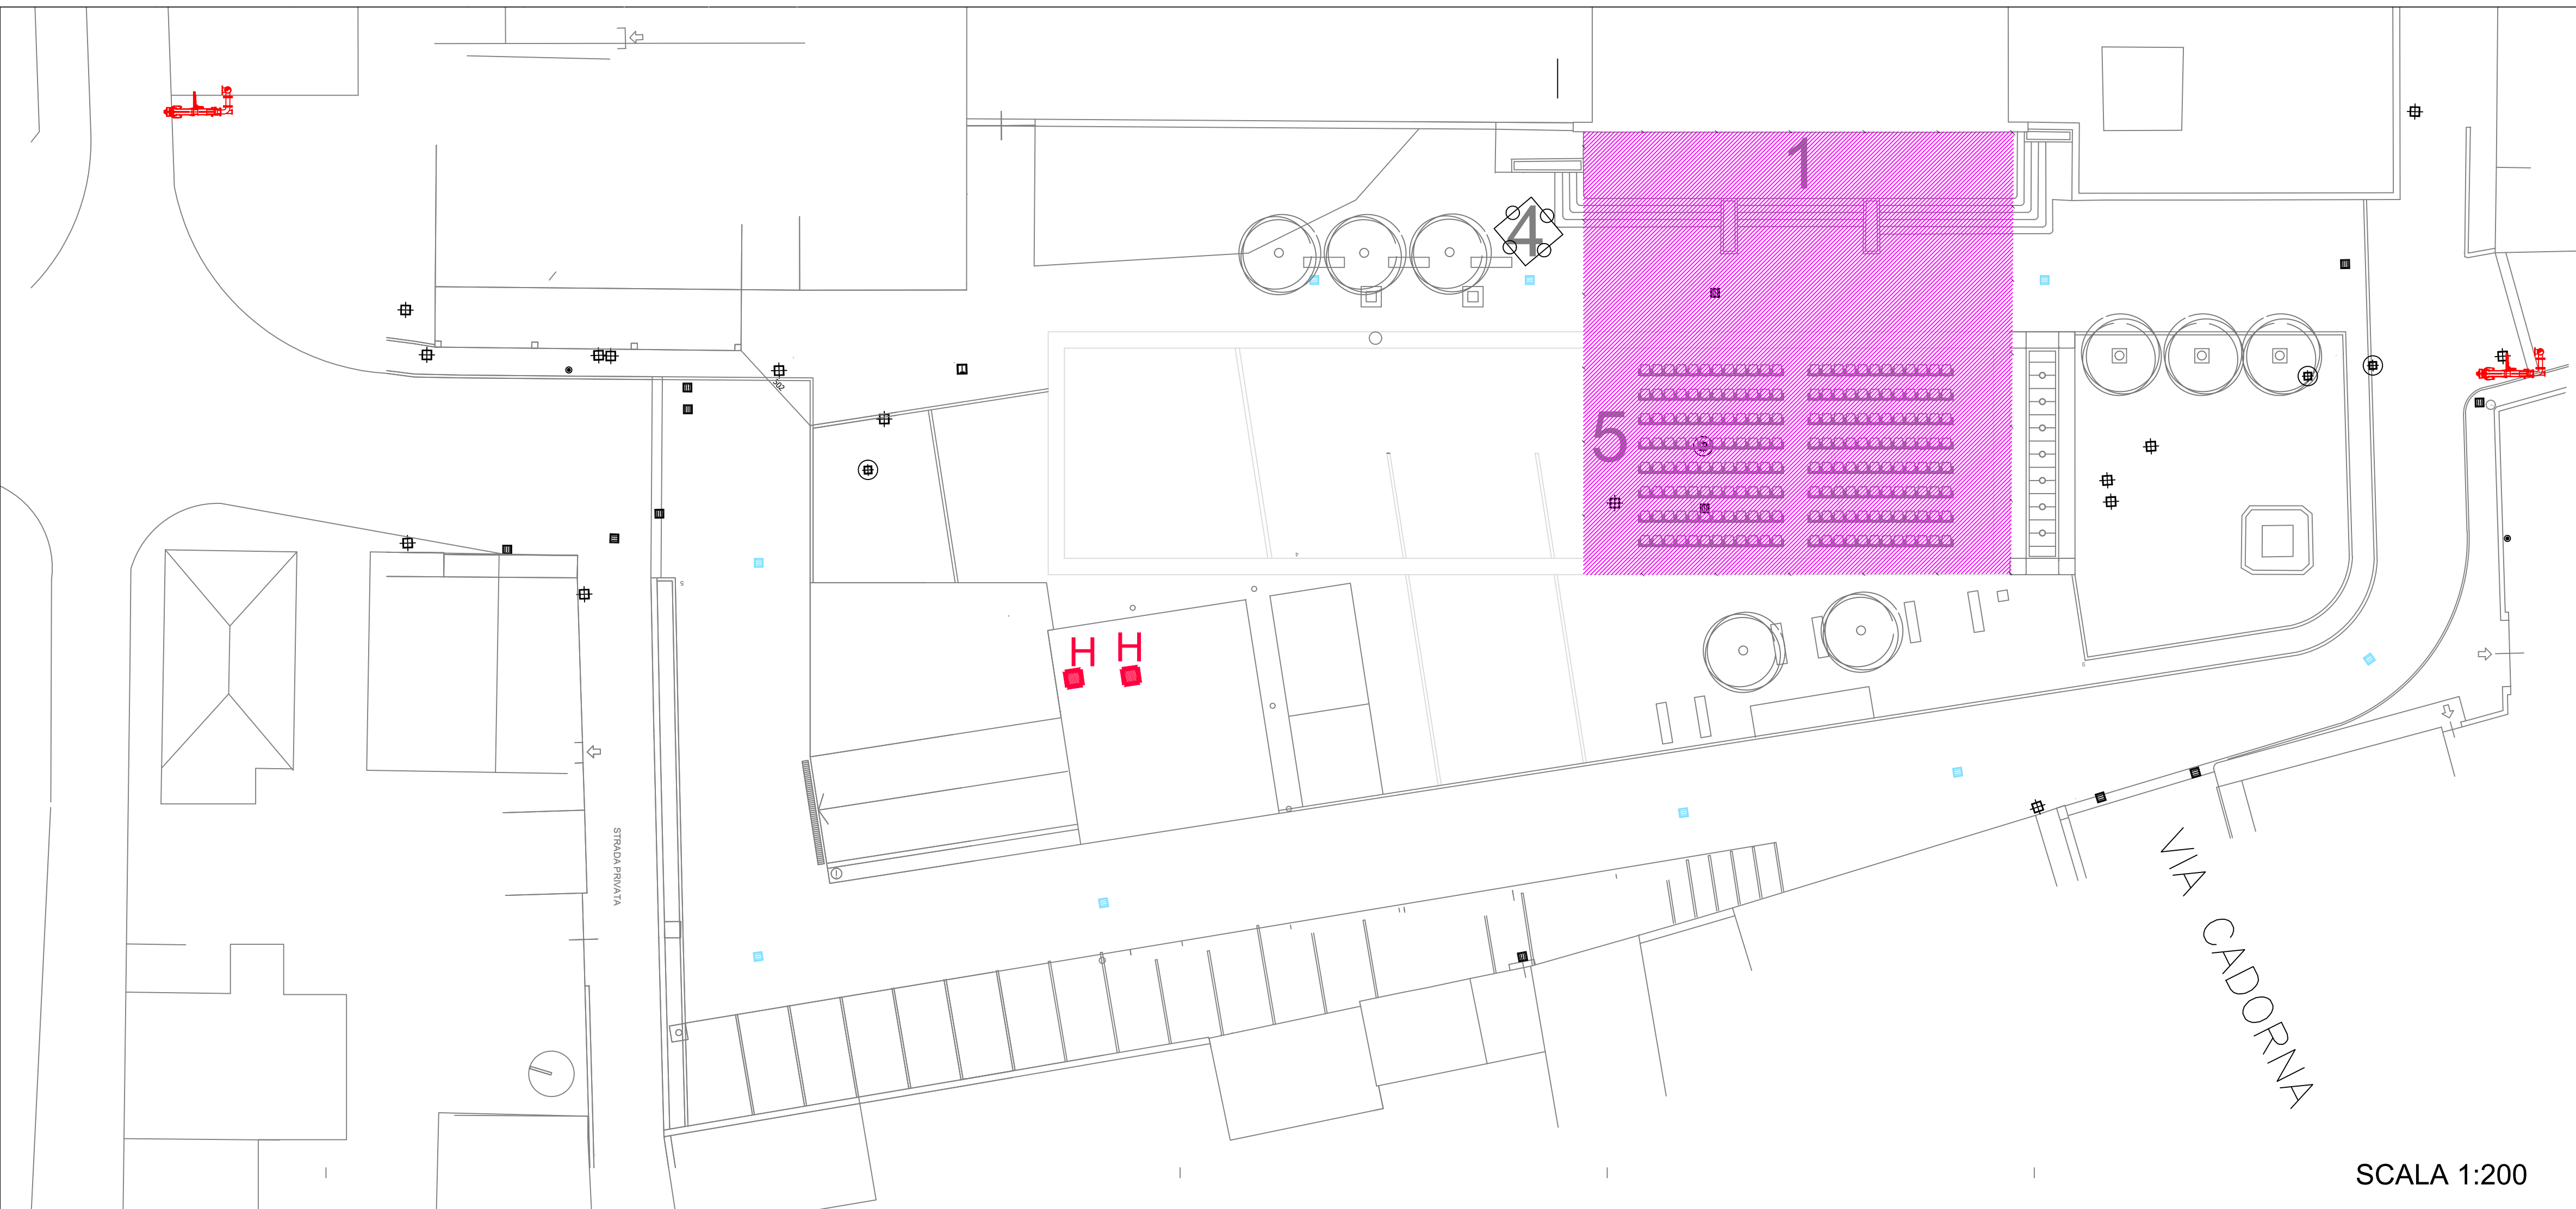

SCALA 1:200