


# PLANIMETRIA GENERALE

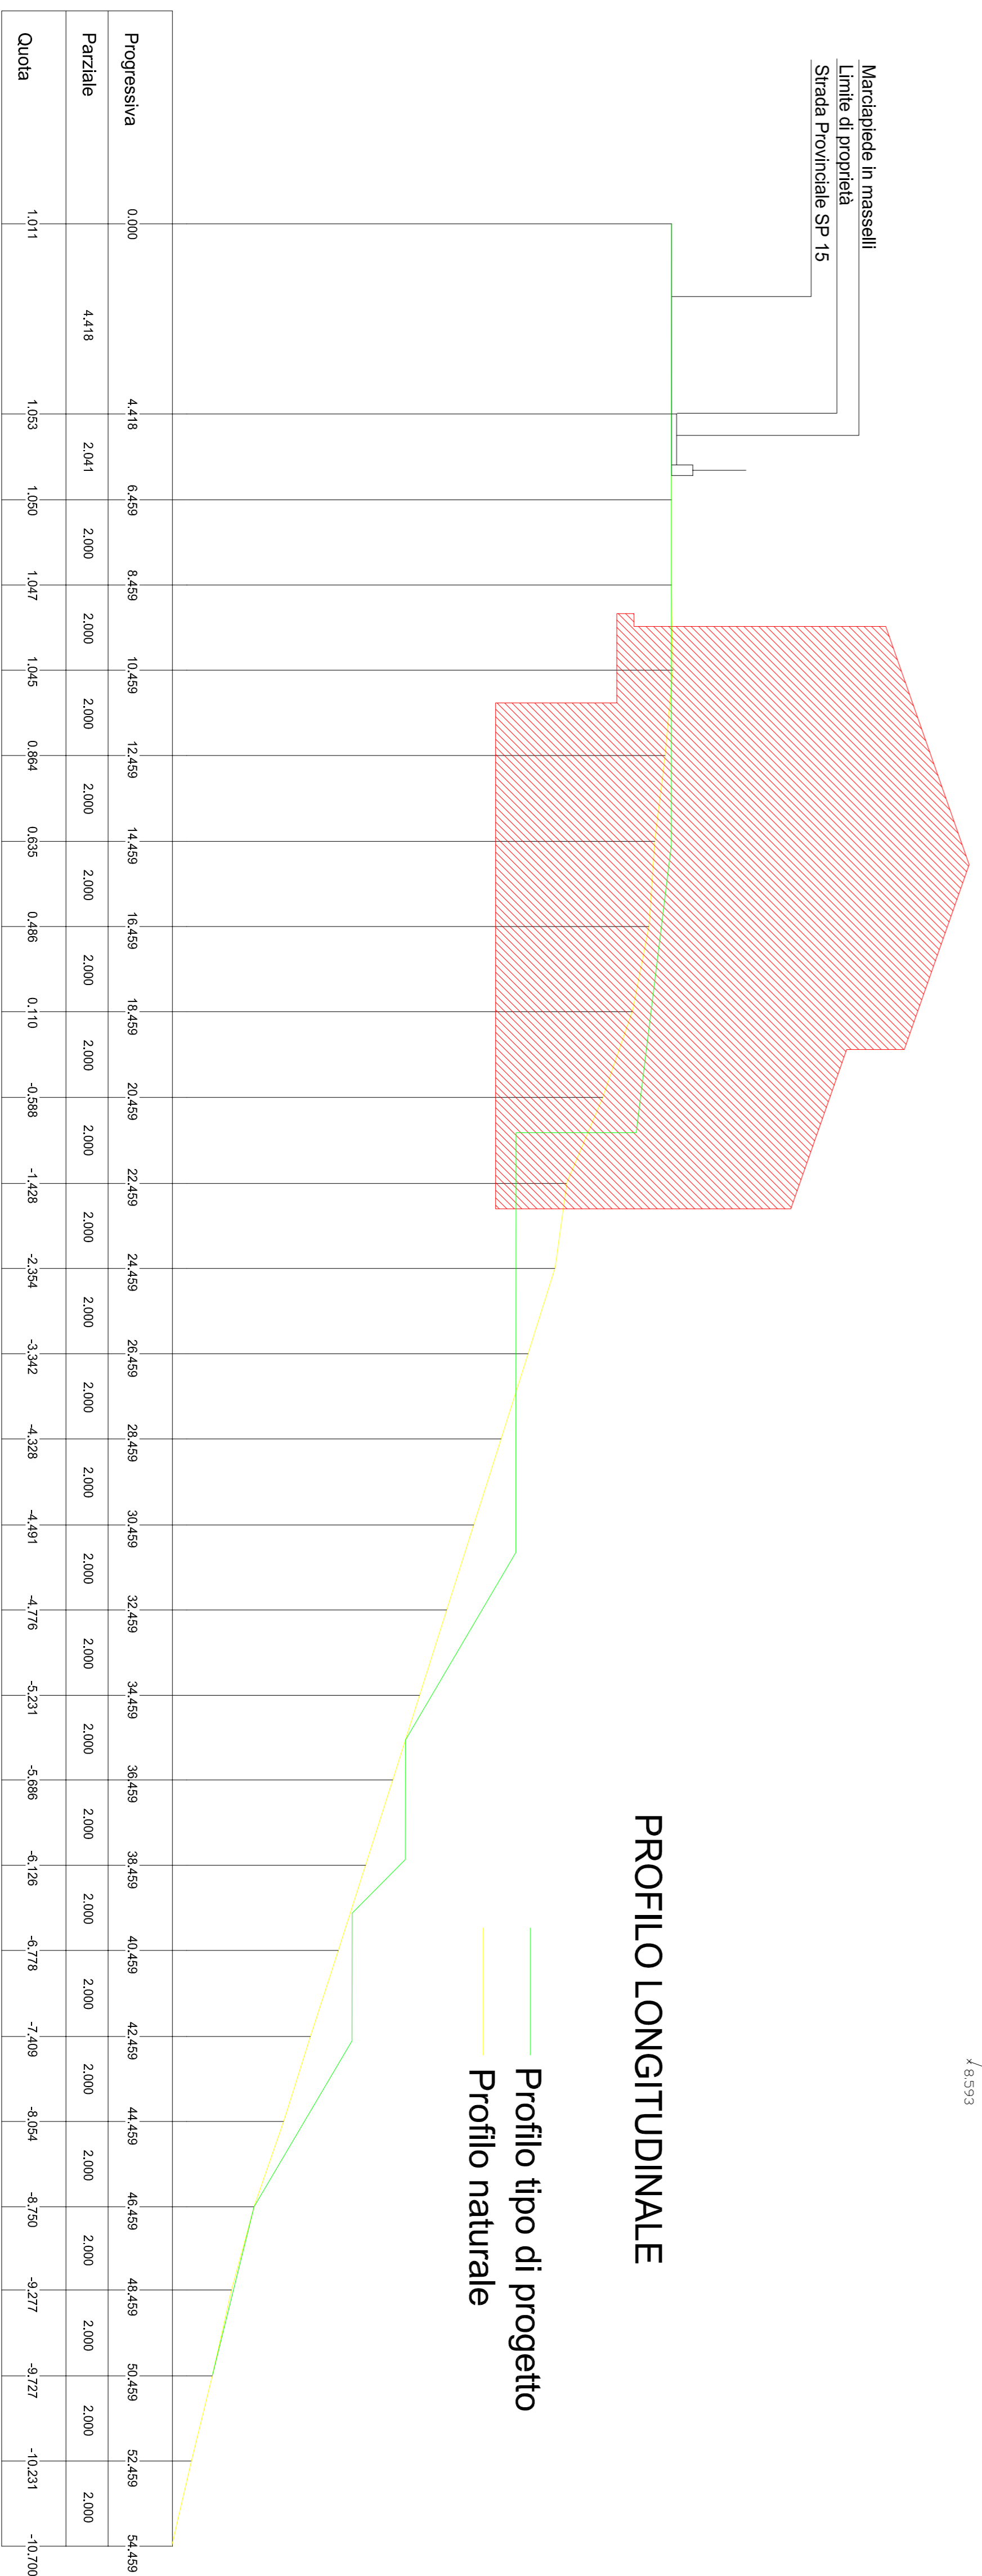

**PROFILO LONGITUDINALE**

— Profilo tipo di progetto  
— Profilo naturale

Progressiva	0,000	4,418	6,459	8,459	10,459	12,459	14,459	16,459	18,459	20,459	22,459	24,459	26,459	28,459	30,459	32,459	34,459	36,459	38,459	40,459	42,459	44,459	46,459	48,459	50,459	52,459	54,489
Parziale		4,418	2,041	2,000	2,000	2,000	2,000	2,000	2,000	2,000	2,000	2,000	2,000	2,000	2,000	2,000	2,000	2,000	2,000	2,000	2,000	2,000	2,000	2,000	2,000	2,000	2,000
Quota	1,011	1,053	1,050	1,047	1,045	0,864	0,635	0,486	0,110	-0,388	-1,428	-2,354	-3,342	-4,328	-4,491	-4,776	-5,231	-5,886	-6,126	-6,778	-7,409	-8,054	-8,750	-9,277	-9,727	-10,231	-10,700

**COMUNE DI CERANO D'INTELVI**  
 PROVINCIA DI COMO  
**PIANO DI LOTTIZZAZIONE n. 8**

NUOVA COSTRUZIONE  
 FABBRICATO RESIDENZIALE IN VIA PROVINCIALE  
 SUL TERRENO DISTINTO AL FG. 9 MAPP. 1928

TAVOLA	DATA
<b>TAV. 2.00</b>	<b>MAGGIO 2016</b>

CONTENUTO	DATA INTEGRAZIONE
<b>PLANIMETRIA GENERALE DI PROGETTO SEZIONE</b>	SCALA
	1:200
	1:100

**PROGETTISTA**  
 dott. ing. **Amalio Peduzzi**      **Brambillaschi geom. Paolo**  
 Via Roma n.39 - 22023 Castiglione Intelvi (CO)  
 cell.: 3493130497 - e-mail: studio@peduzziagnoli.com      Via Roma n.39 - 22023 Castiglione Intelvi (CO)  
 cell.: 3924484023 - e-mail: yz@brambillaschi.it      Ordine degli Ingegneri Provincia di Como N.1962A      Albo dei Geometri Provincia di Como N.2577

**COMMITTENTE**  
**ZETACI SRL. Castiglione d'Intelvi**  
 SPAZIO RISERVATO AL COMUNE