Comune di Faggeto Lario
Provincia di Como

Piano di Governo del Territorio

progettista
arch. giovanni franchi

collaboratori
arch. barbara floris
arch. irene magni

settembre 2014

adozione Consiglio Comunale
delibera n. *del*

il sindaco *il segretario* *il tecnico*

Piano dei Servizi

PS3.1 Stato dei sottoservizi: rete fognaria - rete metano

scala 1:5000

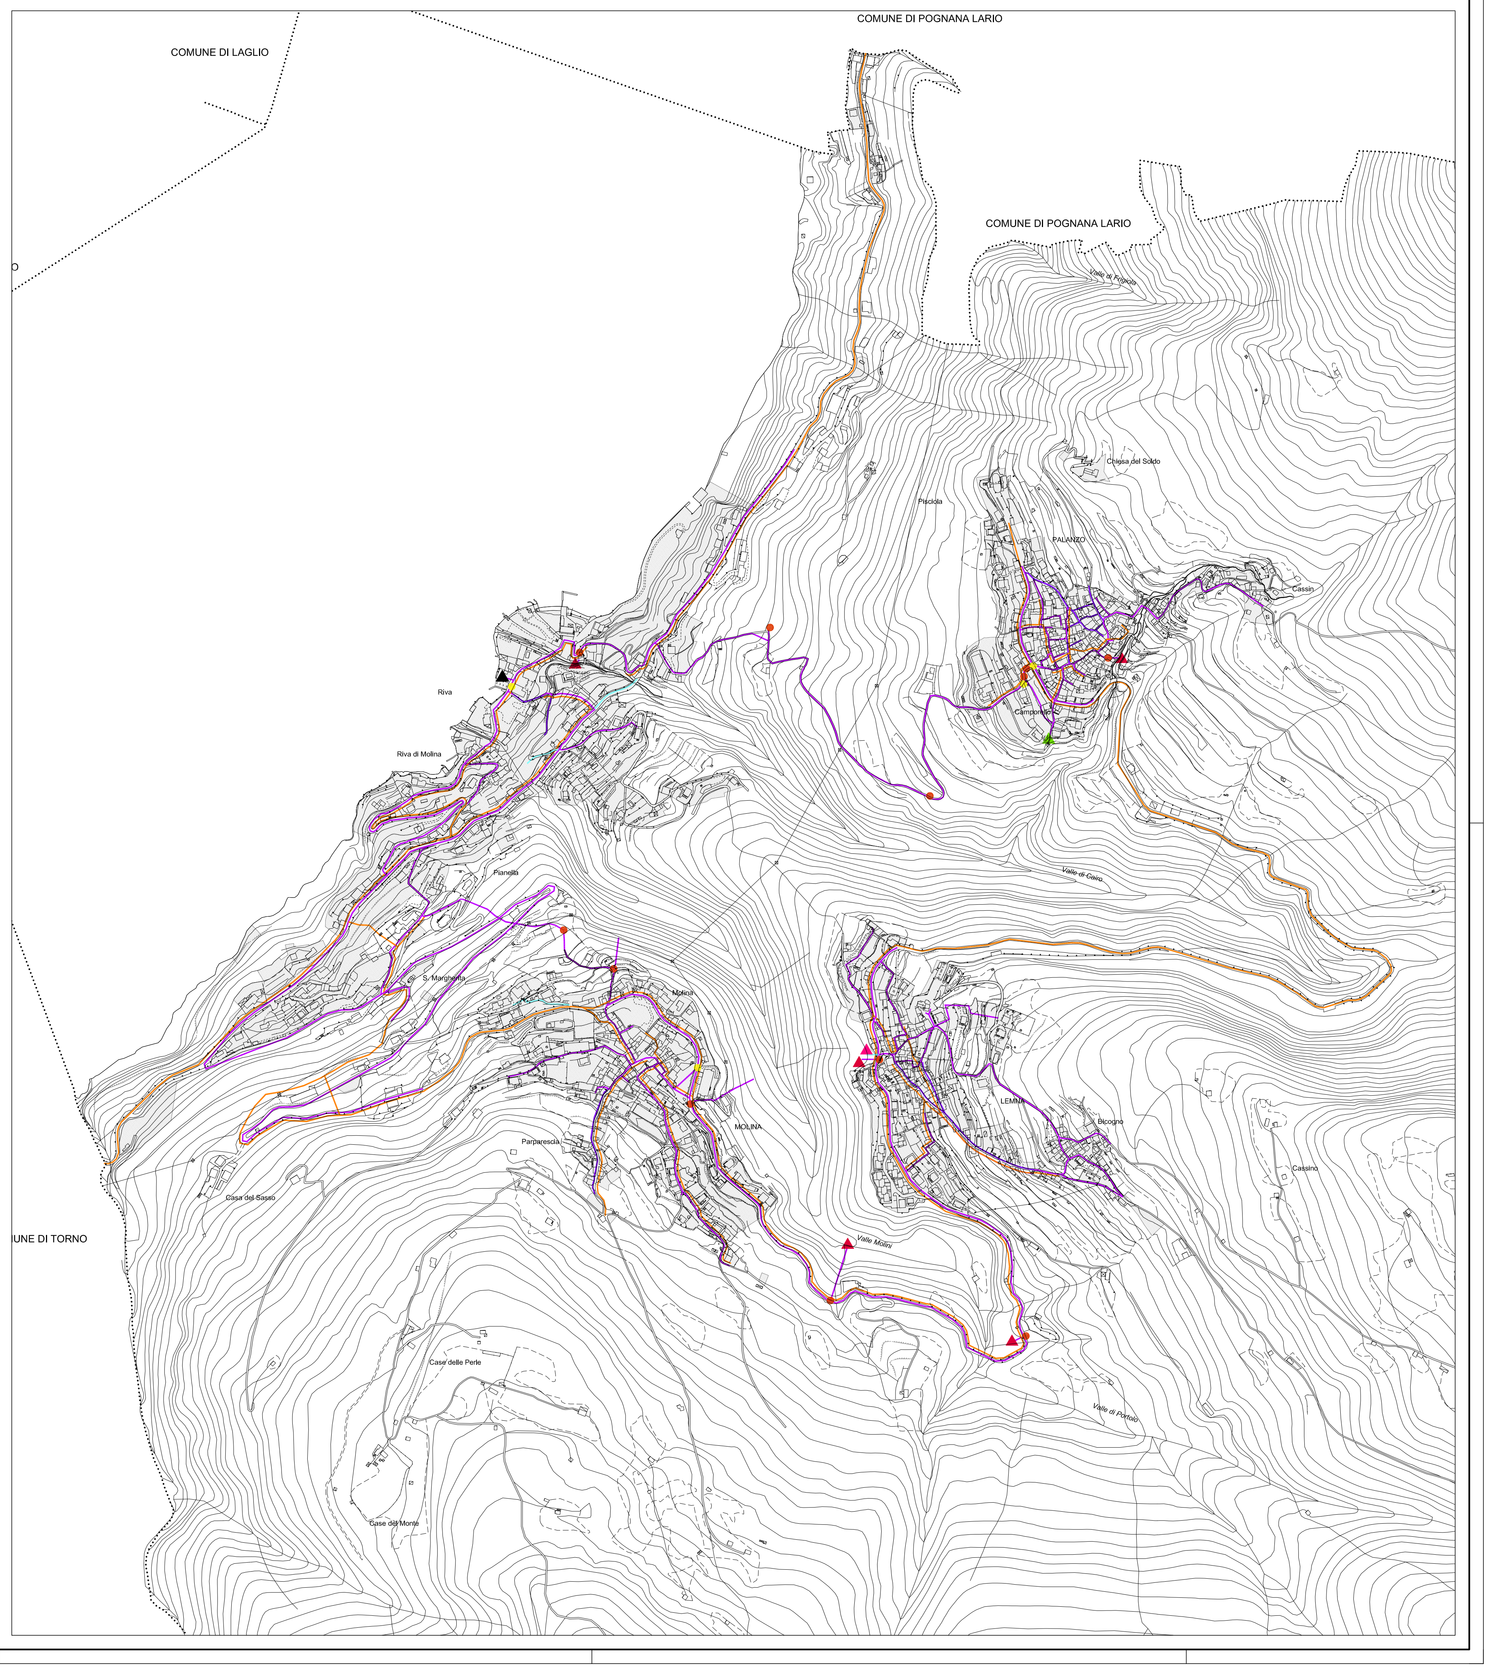

LEGENDA

- CONFINE COMUNALE
- TERRITORIO URBANIZZATO

RETE FOGNARIA

- RETE DI DISTRIBUZIONE SEPARATA
- RETE DI DISTRIBUZIONE MISTA
- RETE DI RACCOLTA DELLE ACQUE METEORICHE
- SFIORATORE DI PIENA
- VASCA DI LAMINAZIONE
- TERMINALE DI FOGNATURA MISTA O NERA NELL'AMBIENTE
- IMPIANTO DI DEPURAZIONE
- STAZIONE DI SOLLEVAMENTO
- TERMINALE ACQUE METEORICHE

RETE METANO

- RETE DI DISTRIBUZIONE