

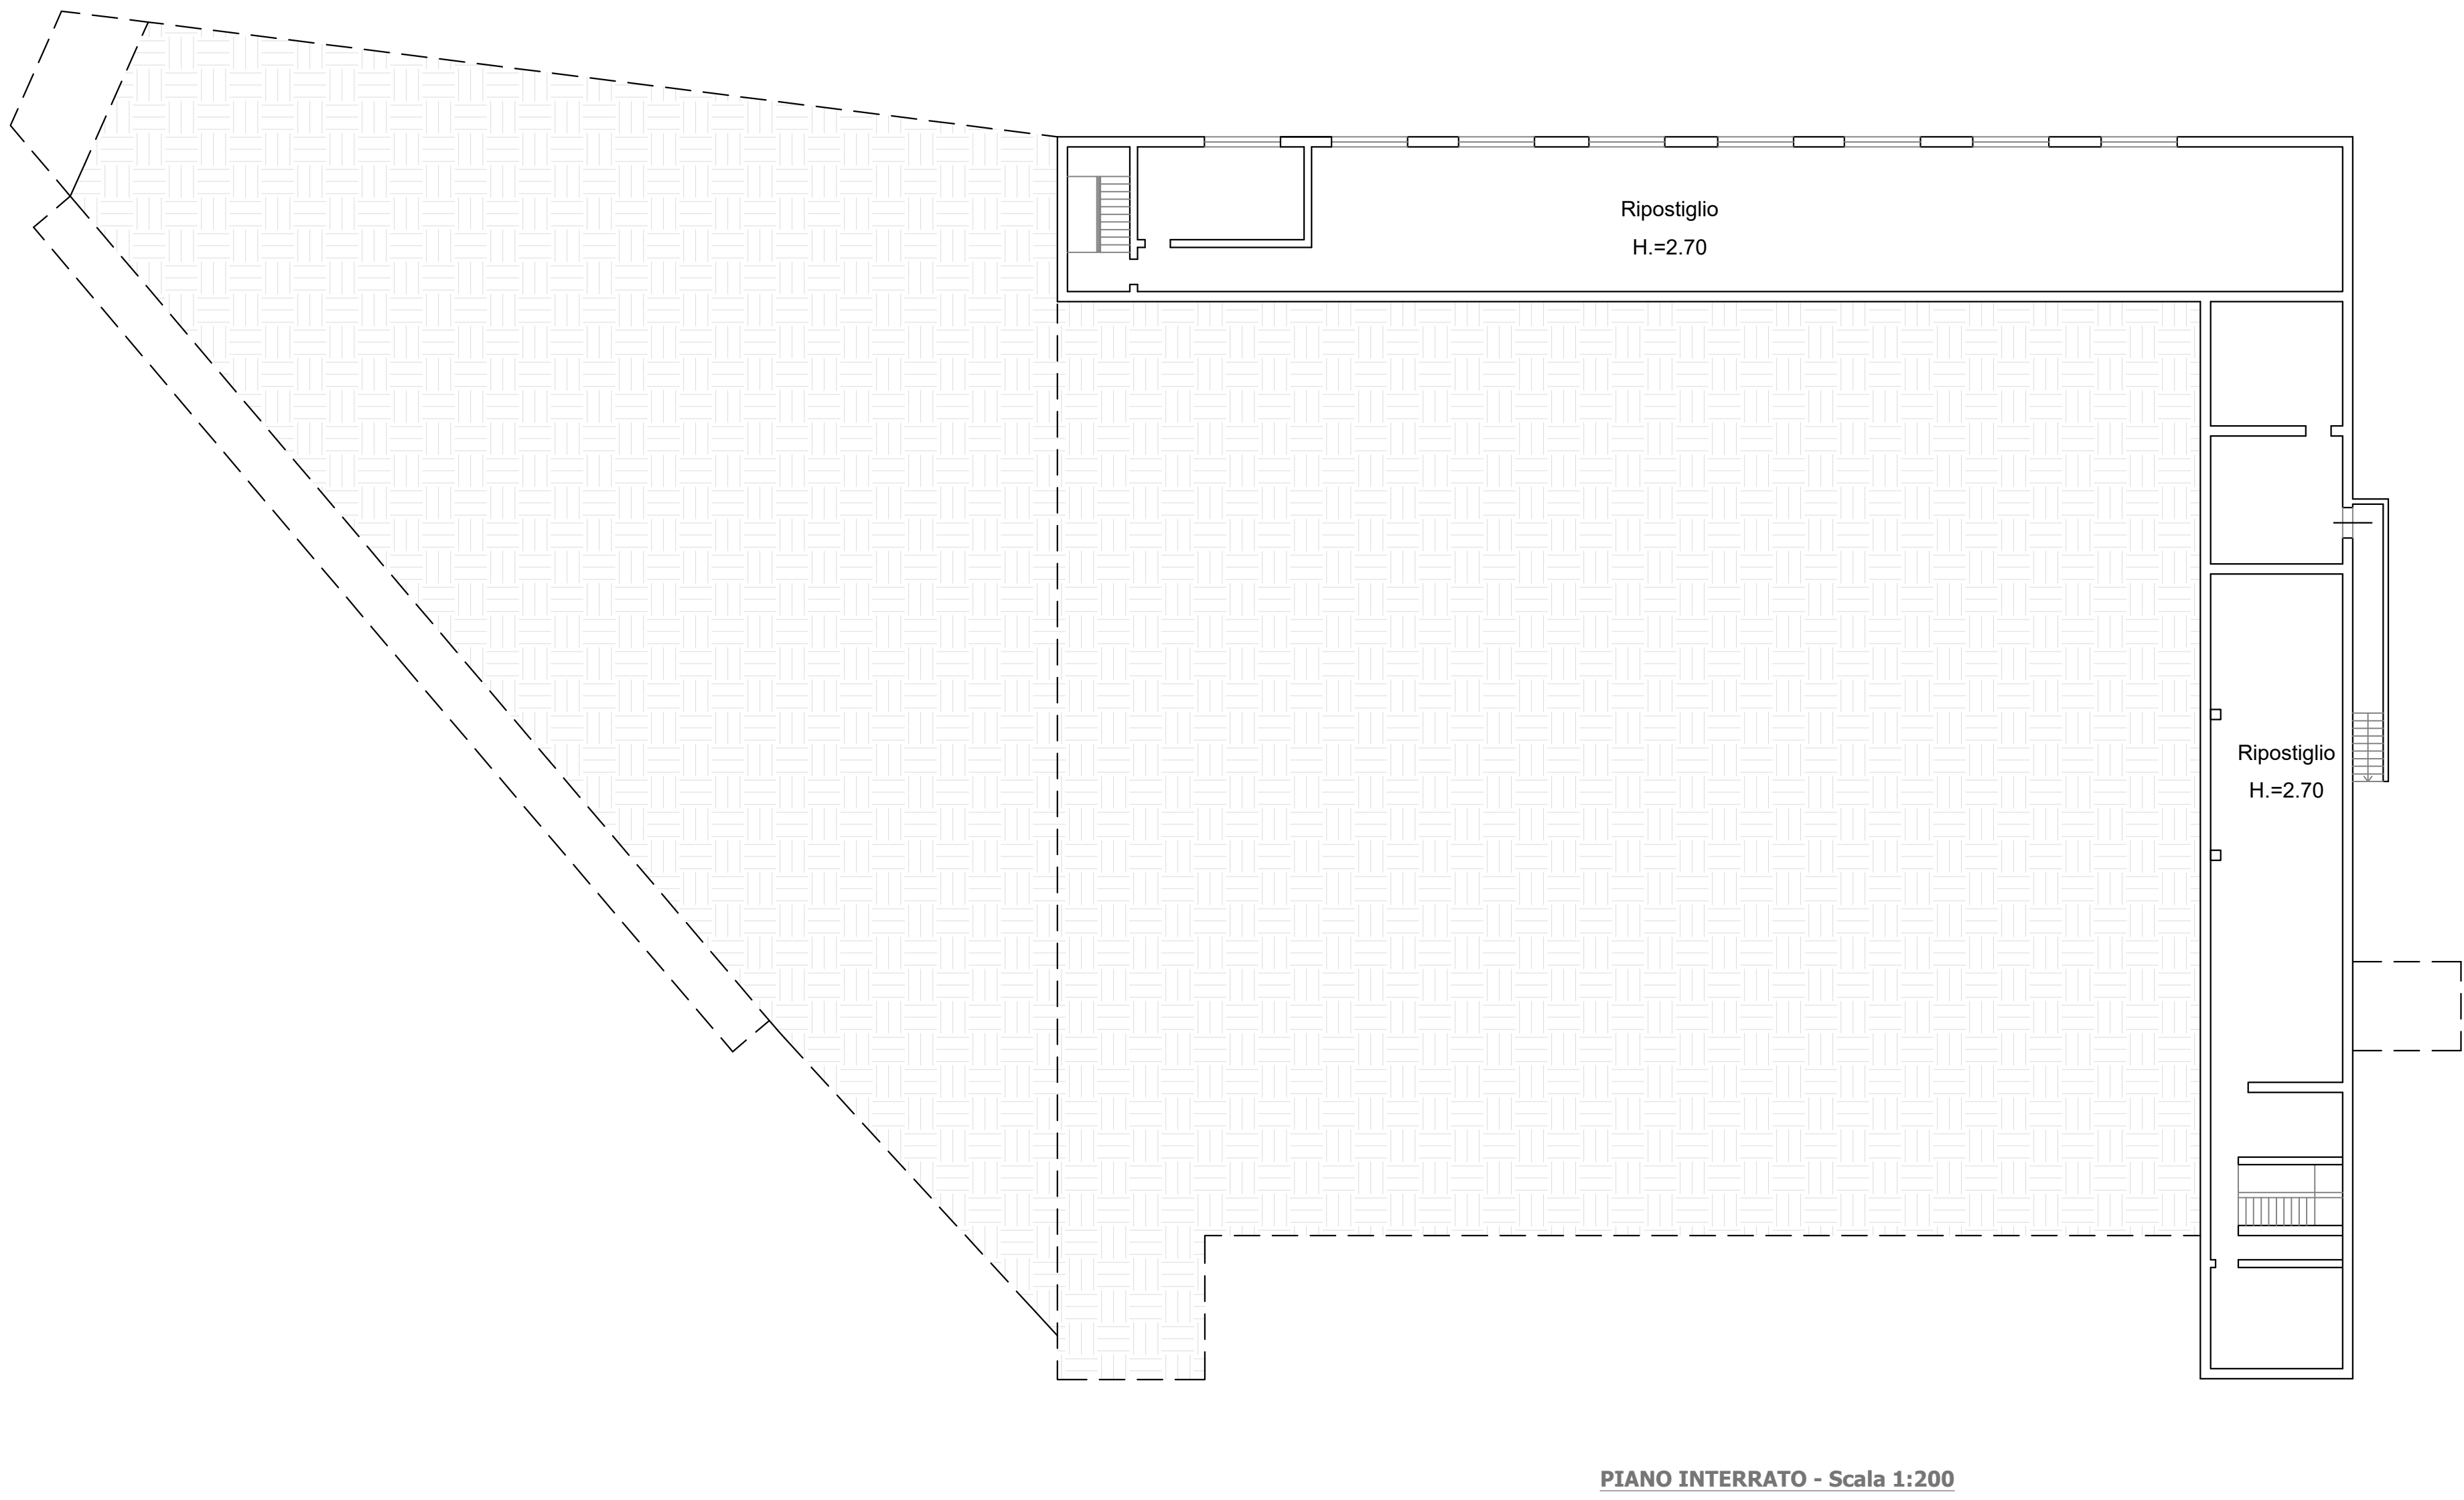
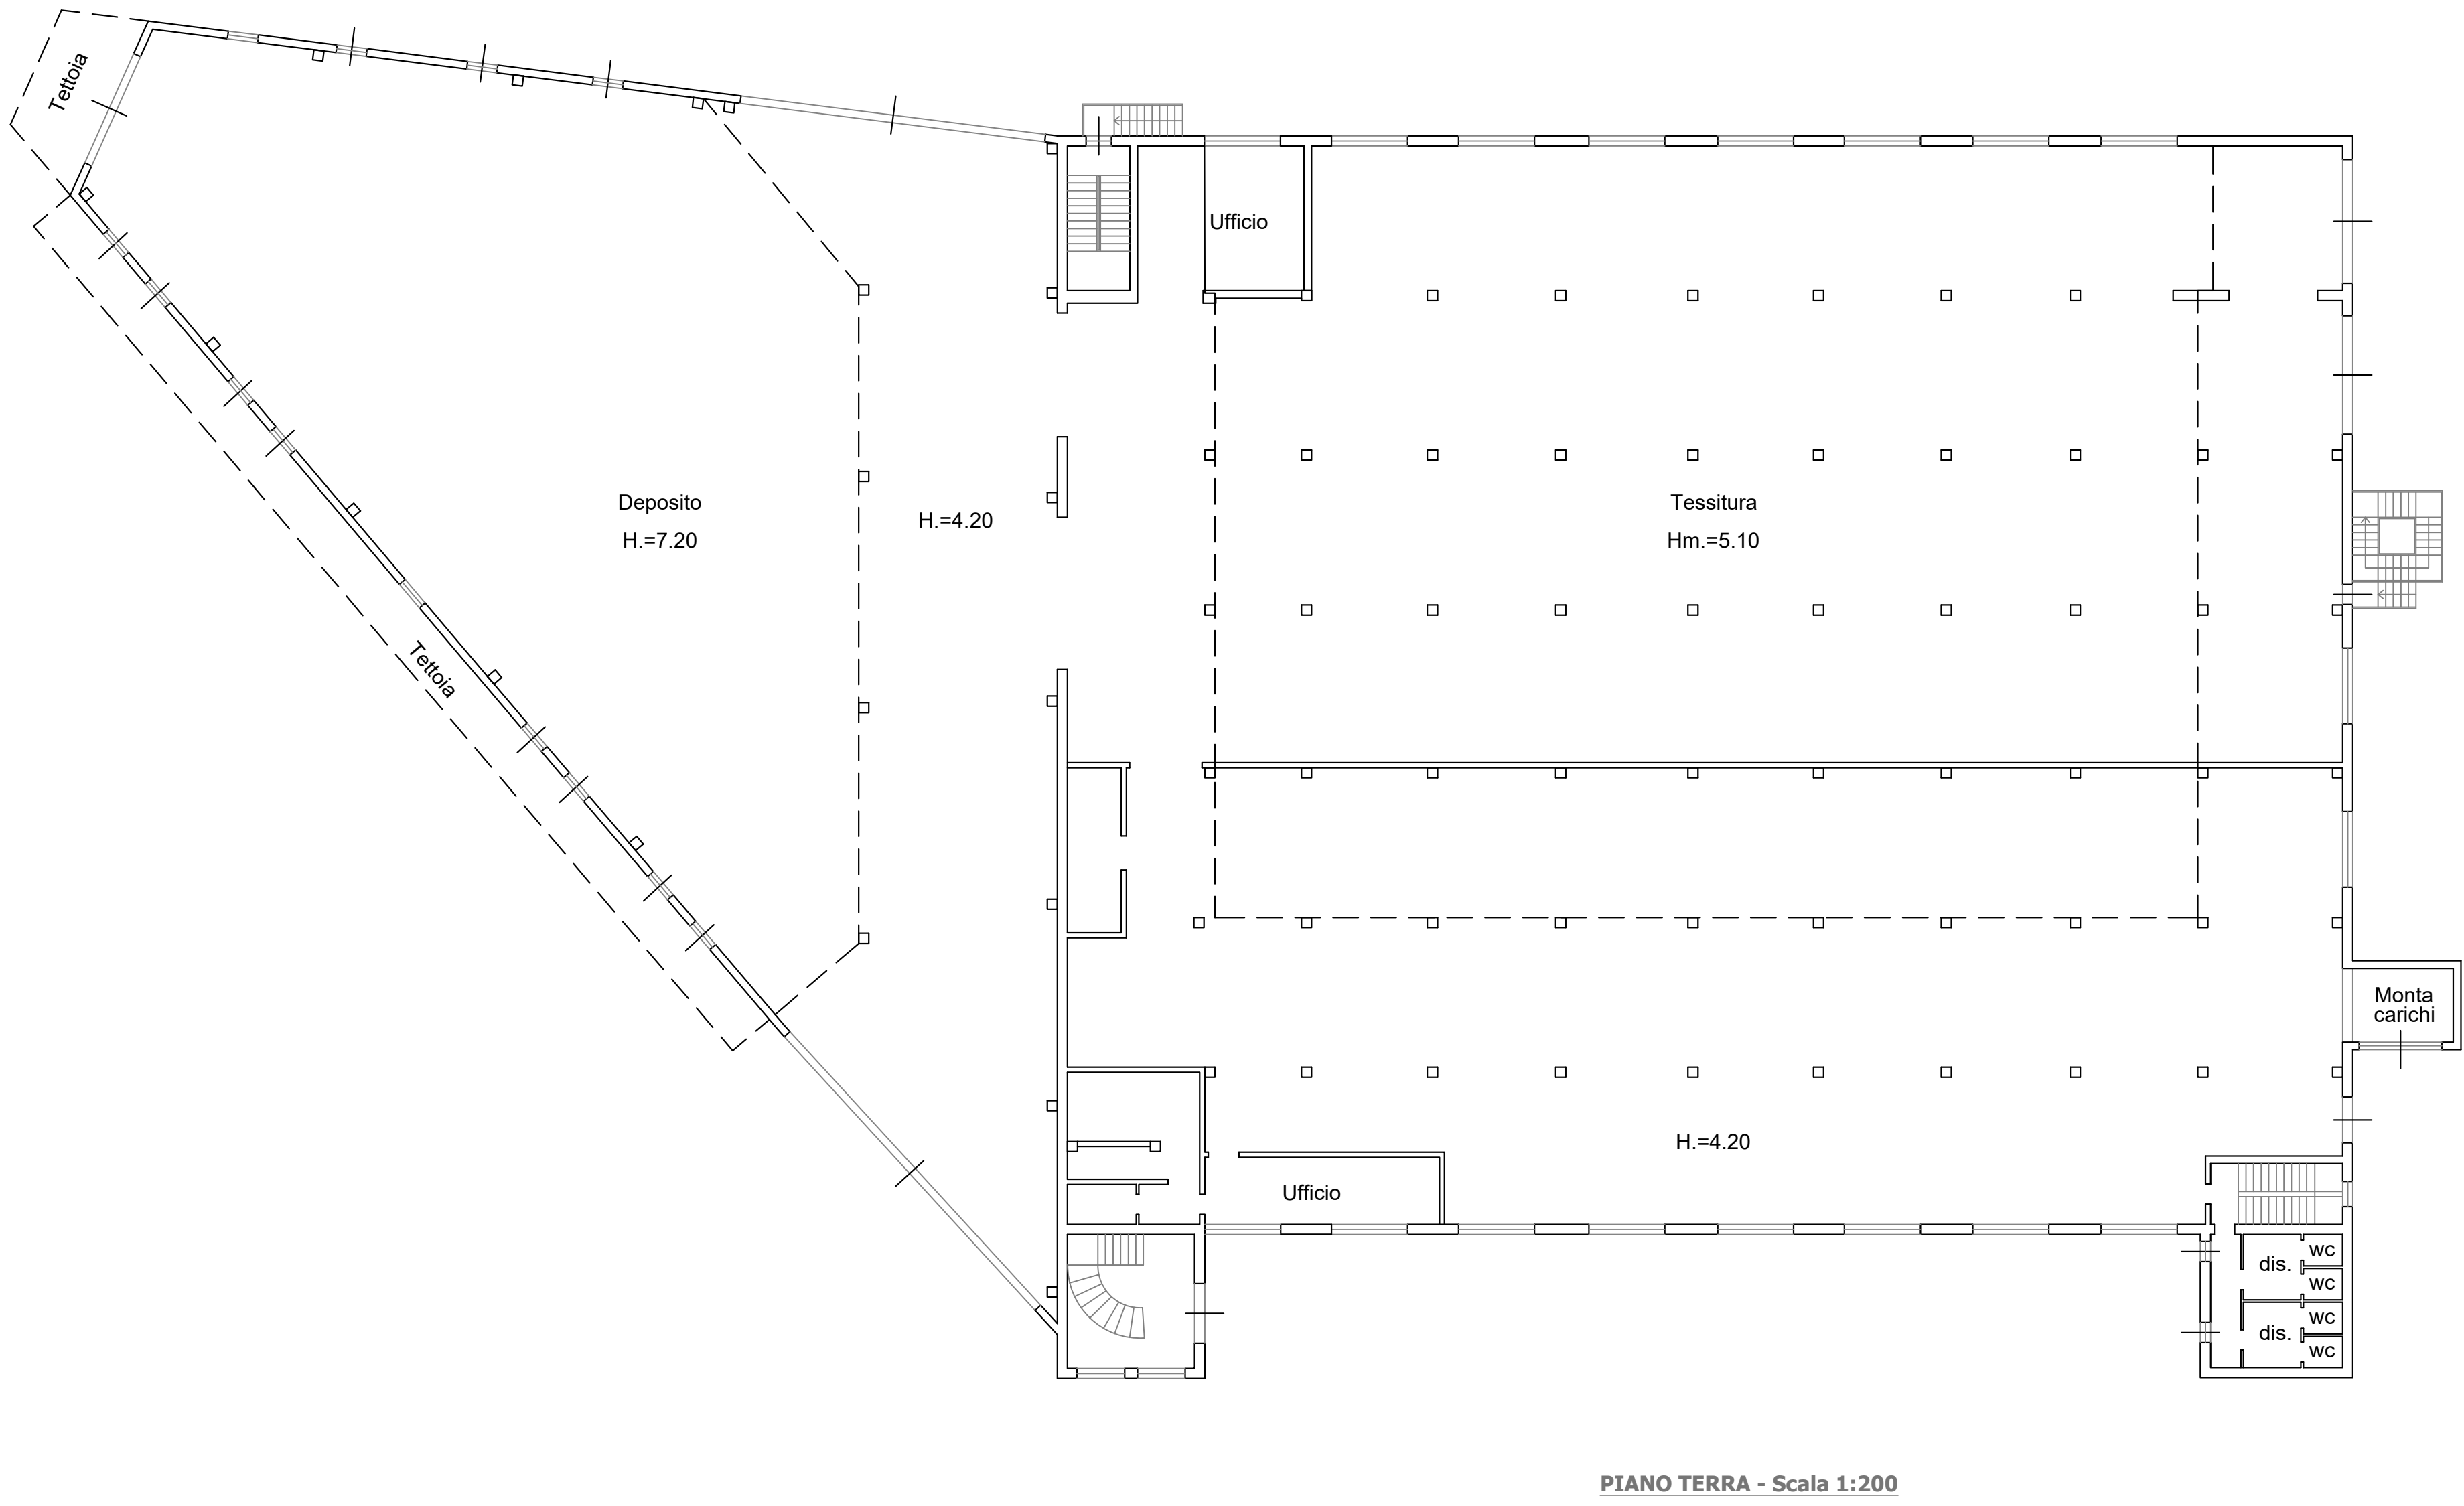


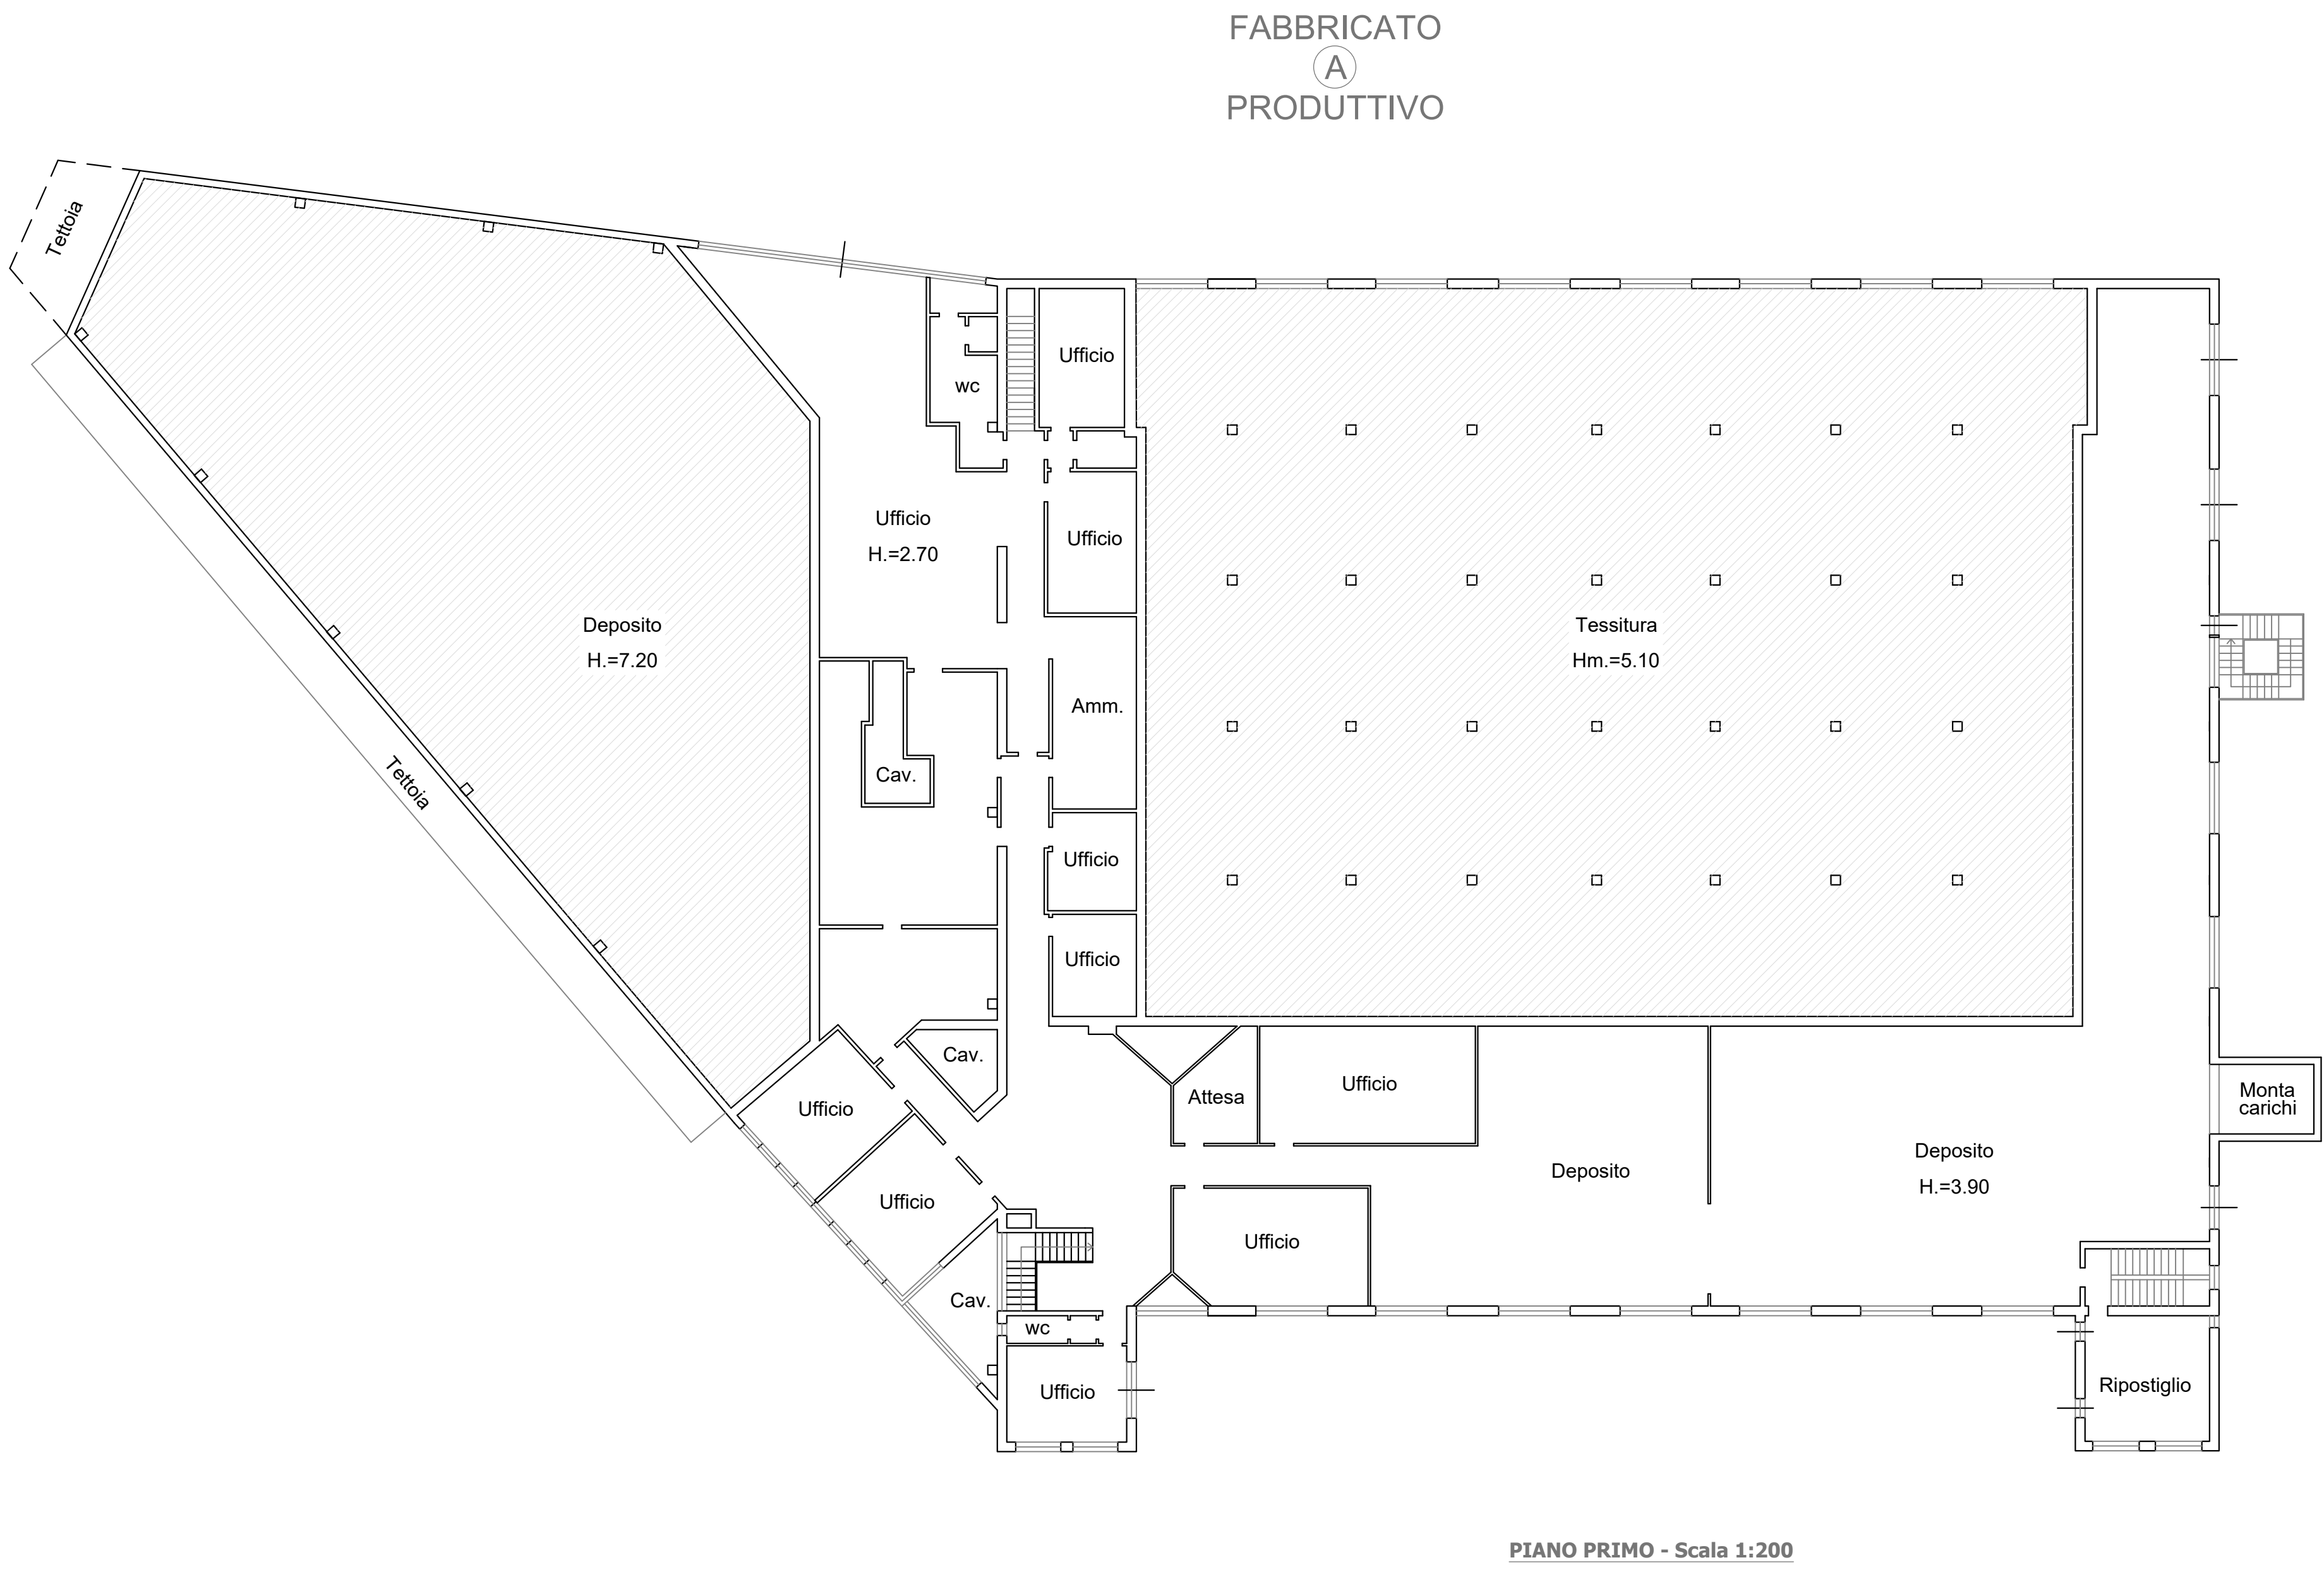

FABBRICATO
B
RESIDENZIALE

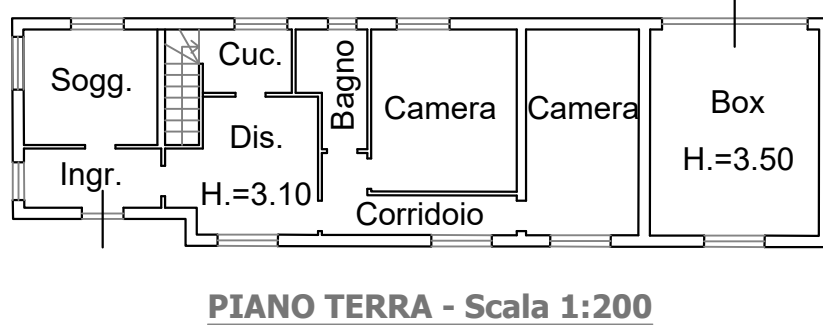

architettura design
workshop

mauro esposti - mirko pivato_architetti associati

Via Lambertenghi, 41 - 22100, Como (CO) Italy T (+39) 031 266413 - info@architeturadesigncomo.com

contenuto tavola / board content

STATO DI FATTO

Nome file / file name

TAV.03_STATO DI FATTO-Piante.dwg

nome del progetto / project name

Piano Attuativo di iniziativa privata
in variante al P.G.T.

Lomazzo, angolo via Friuli - via Graffignana

elenco del contenuto / content list
PIANTE - Scala 1:200

spazio riservato alla committenza / committence reserved space

M.A.N.U.C. s.r.l.
via Tiziano nr.2, Cadorago (CO)

n. tavola / board n.

03

data / date (dd/mm/yyyy)

28/04/2021

revisione / revision

Re. 3.000

progettista / designer

architettura design workshop
mauro esposti - mirko pivato_architetti associati

P. IVA 03689210131

Mauro Esposti - Architetto
Online Architetto P. n. C. della Provincia di Como - n° 1777
C.F. SPS MRA 69106 C933P

Mirko Pivato - Architetto
Online Architetto P. n. C. della Provincia di Como - n° 1983
C.F. PVT MRK 71722 C933K

firma - timbro / signature - stamp

responsabile di progetto / project manager

Mauro Esposti - Architetto | Mirko Pivato - Architetto

Copyright © 2017 - 2021 - PROPRIETÀ RISERVATA
Tutti i diritti sono riservati. Nessuna parte di questo documento può essere riprodotta, distribuita o trasmessa in ogni forma o per qualunque altro mezzo, inclusi
fotocopie, ed ogni altro mezzo elettronico o meccanico, senza un permesso scritto da parte dell'autore. Codice Civile - Legge n.633 del 22.04.1941

Copyright © 2017 - 2021 - RESERVED PROPERTY
All rights reserved. No part of this publication may be reproduced, distributed, or transmitted in any form or by any means, including photocopying, recording, or
other electronic or mechanical methods, without the prior written permission of the publisher. Italian law: Codice Civile - Legge n.633 del 22.04.1941