




SEZIONE - Scala 1:100

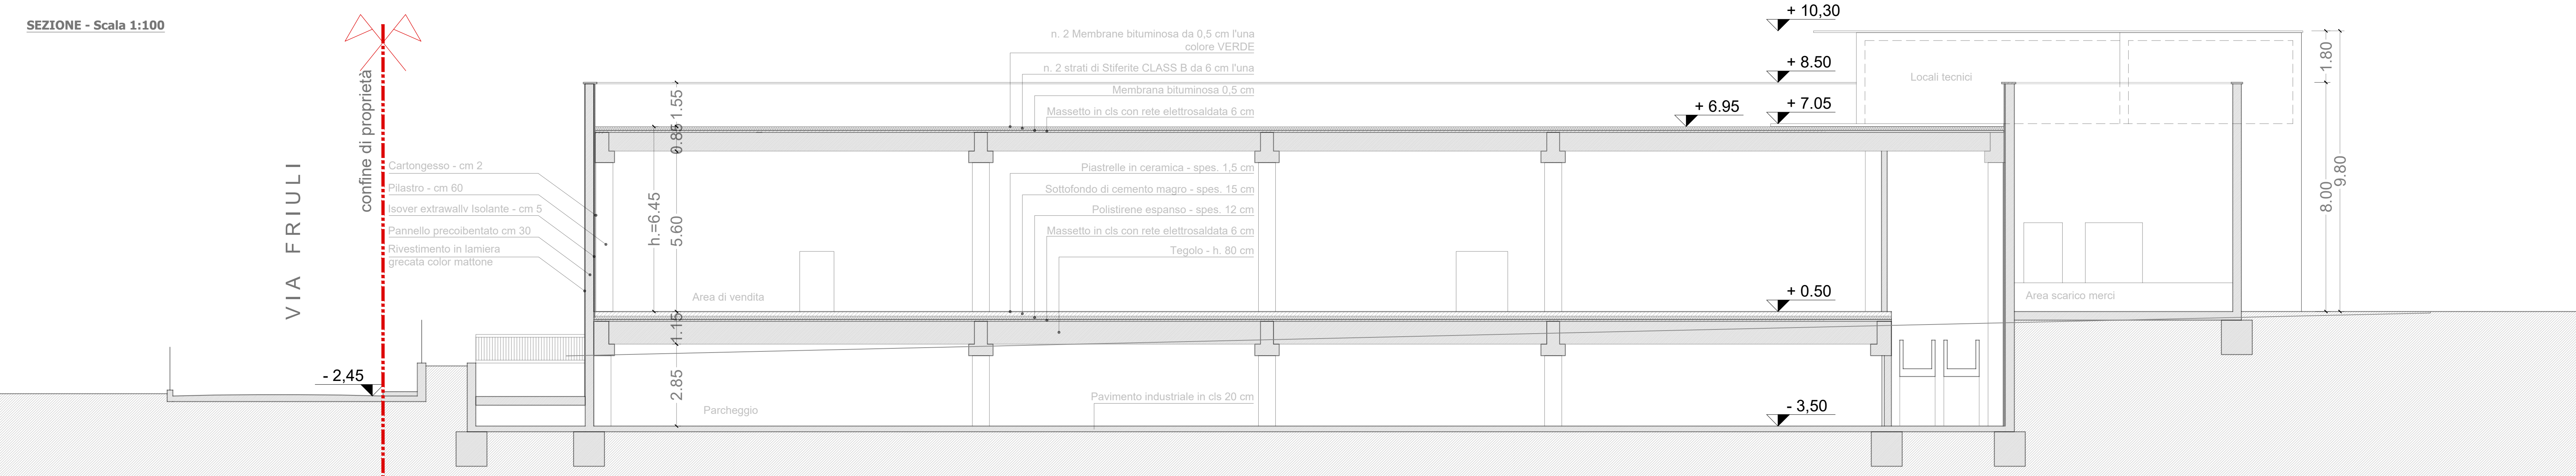


PROSPETTO EST - Scala 1:100

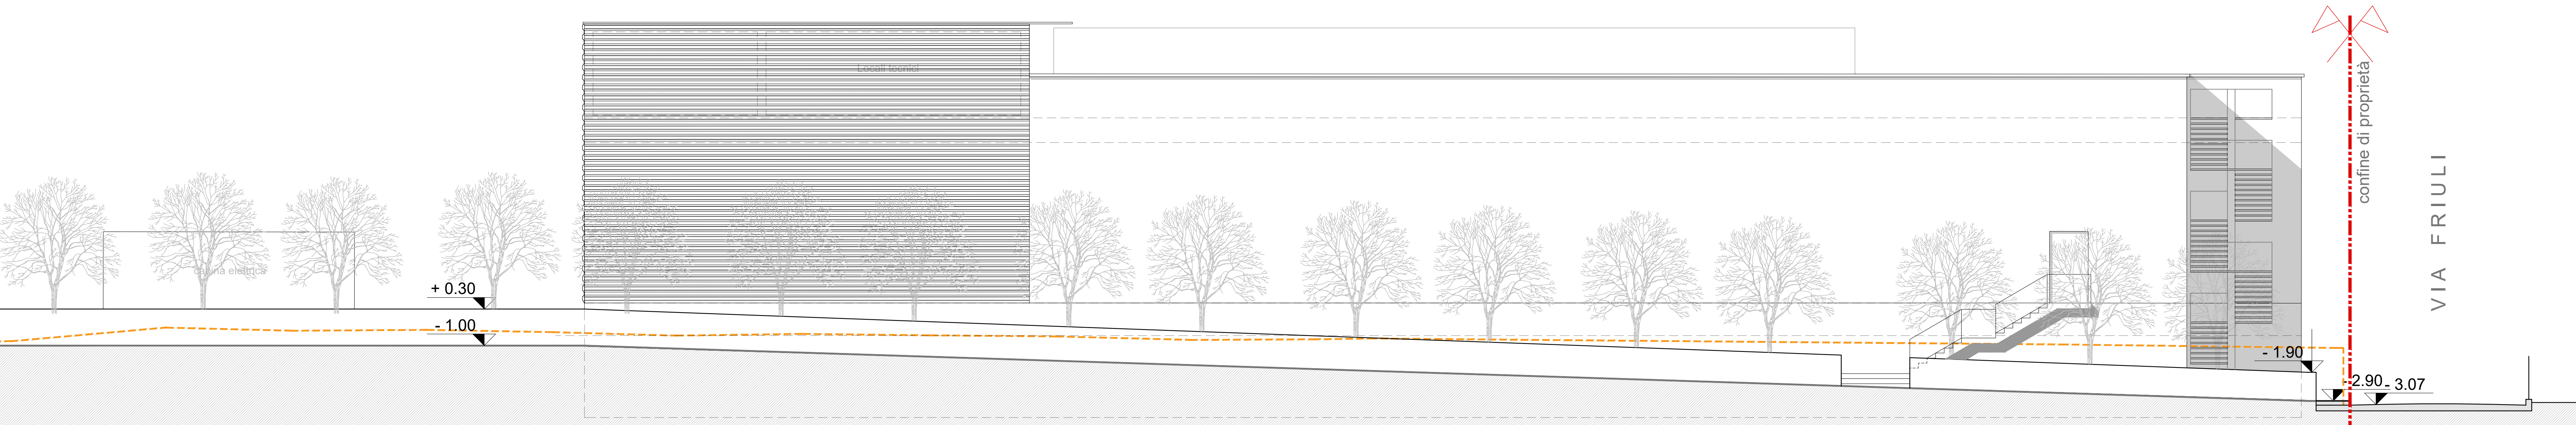


PROSPETTO NORD - Scala 1:100

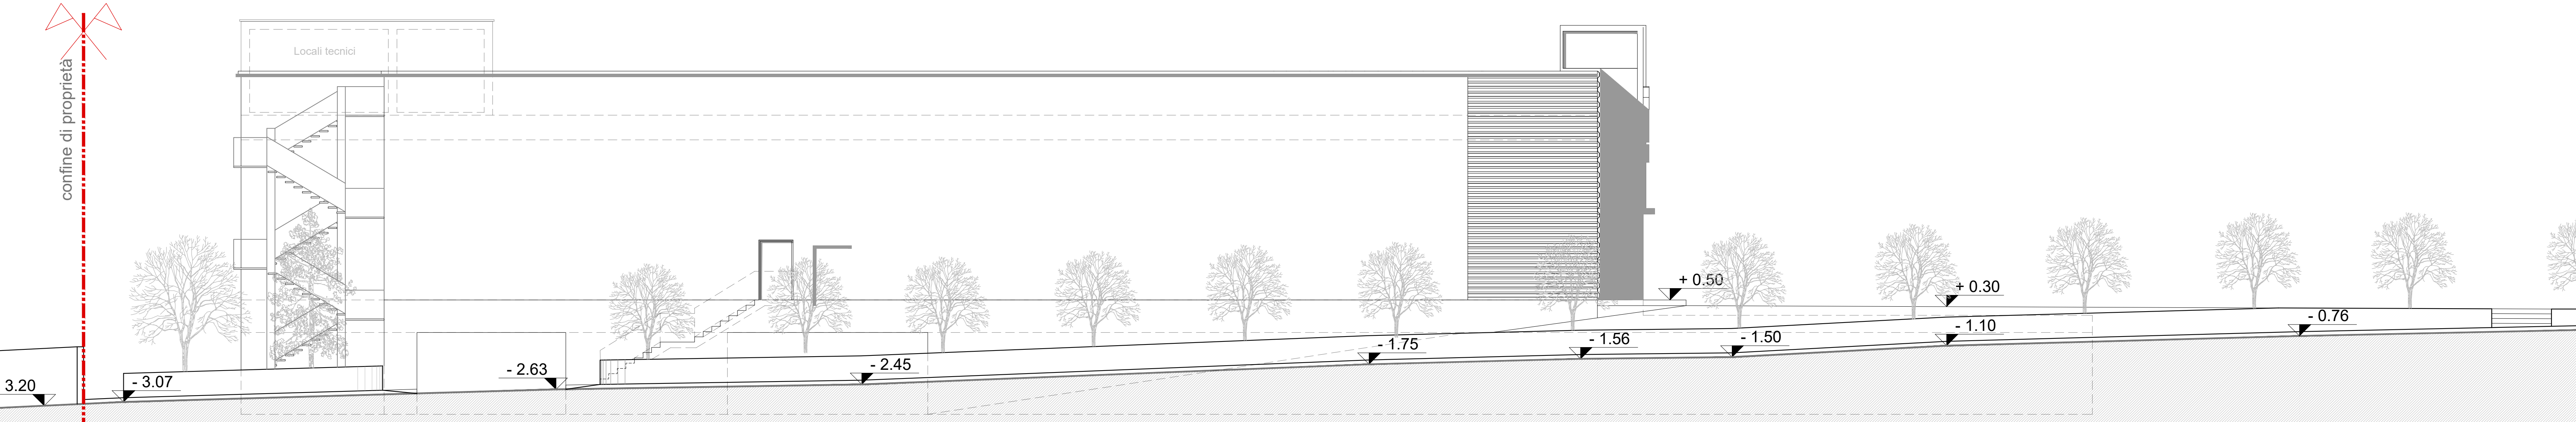

PROSPETTO SUD - Scala 1:100

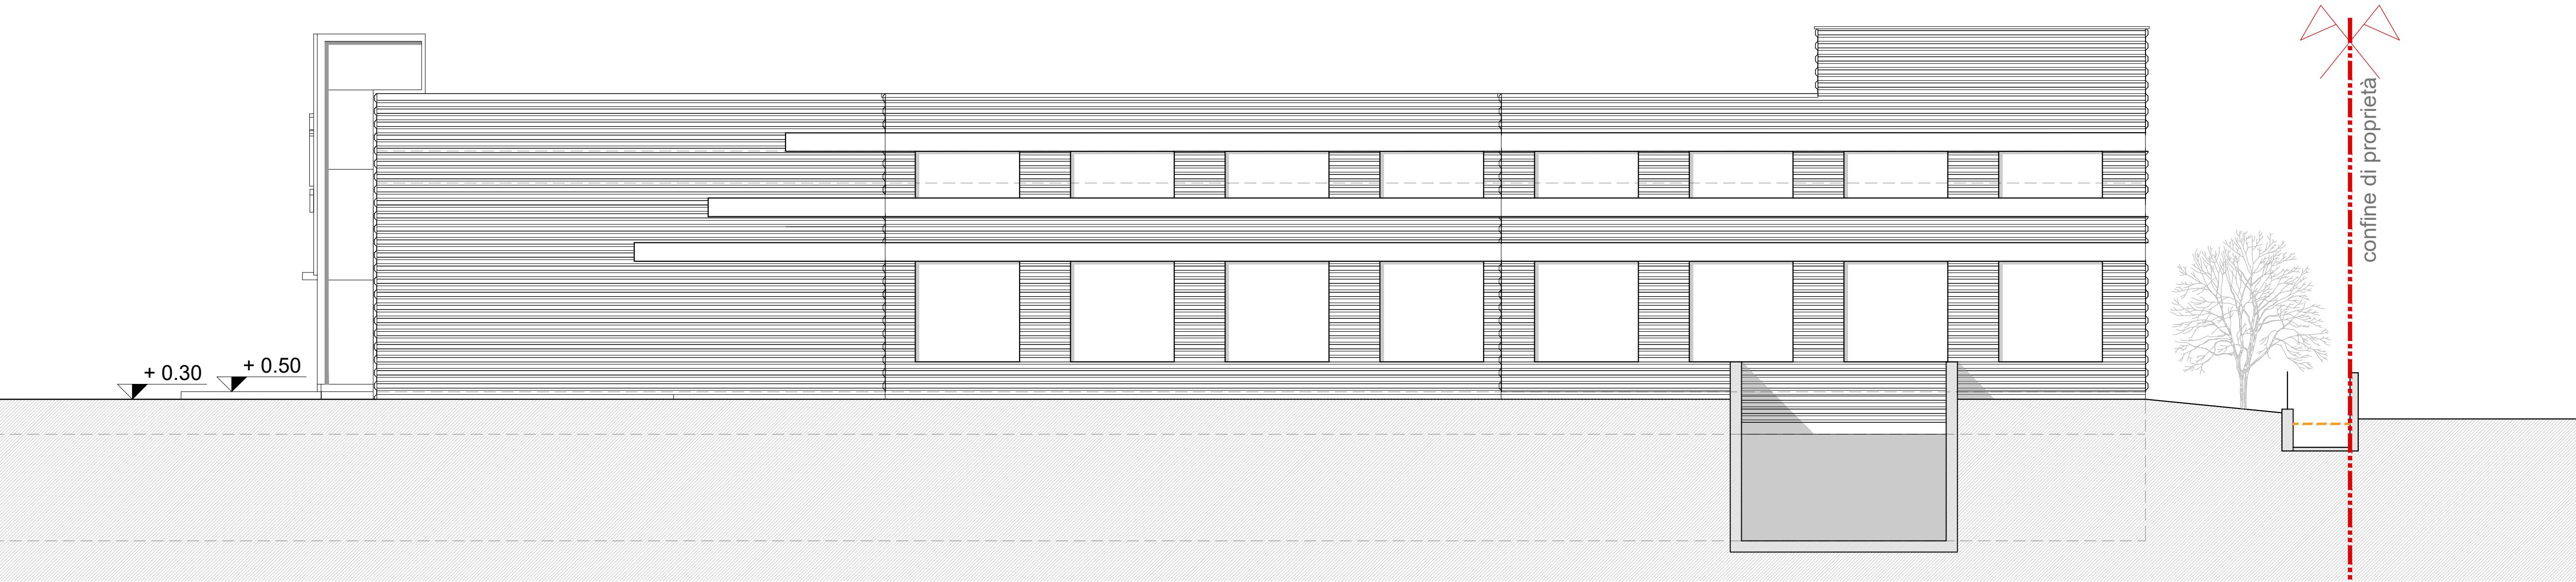

PROSPETTO OVEST - Scala 1:100

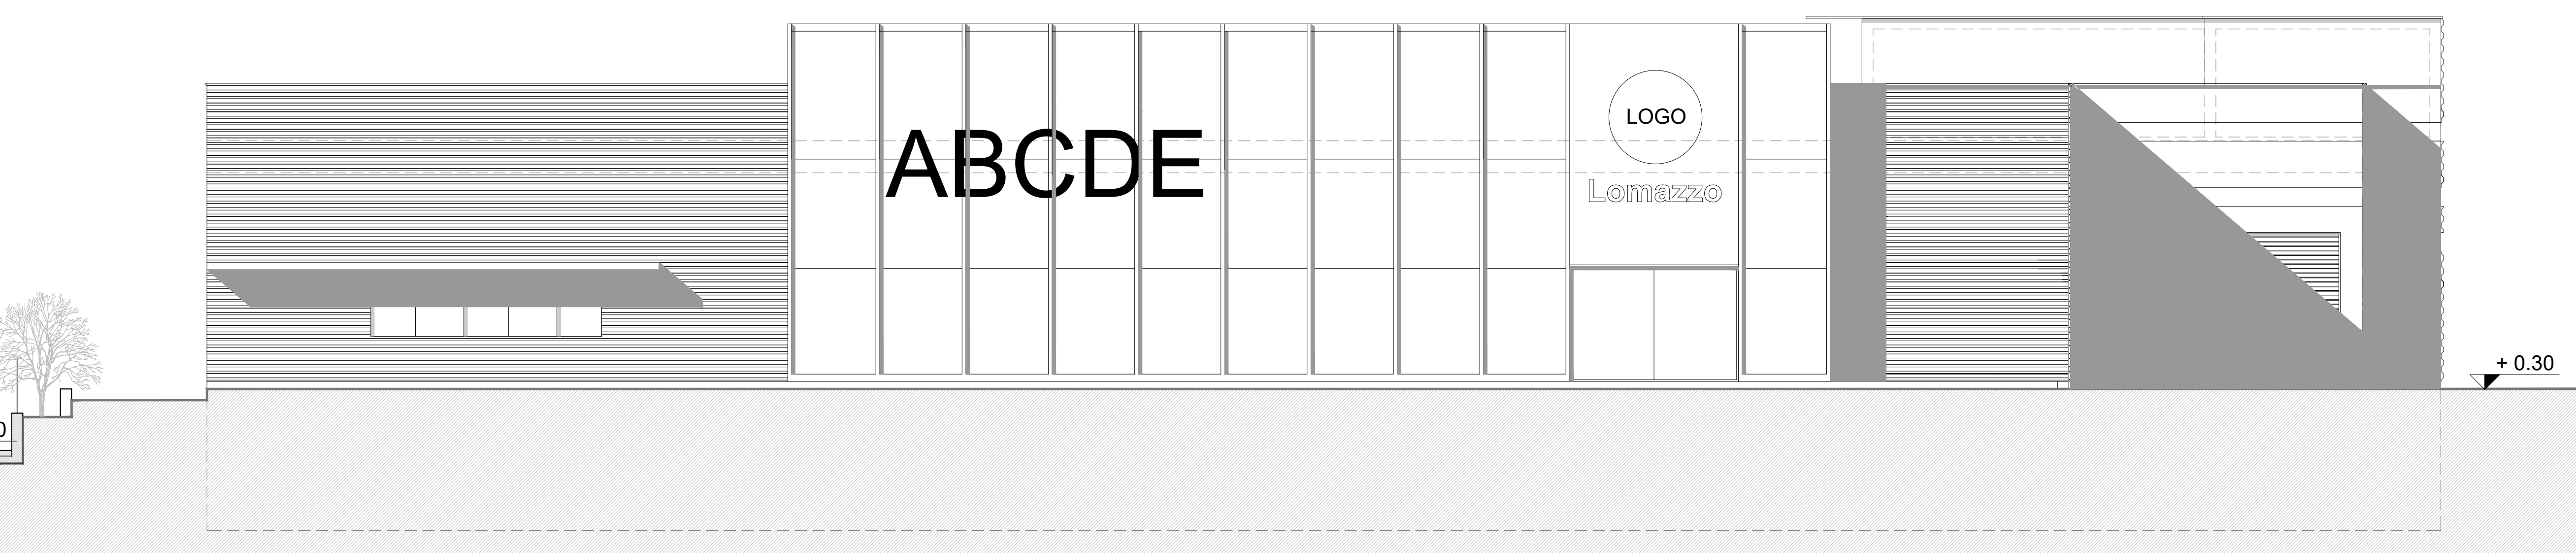

architettura
design
workshop

mauro esposti - mirko pivato_architetti associati

Via Lambertenghi, 41 - 22100, Como (CO) Italy T (+39) 031 266413 - info@architetturadesigncomo.com

contenuto tavola / board content

STATO DI PROGETTO

Nome file / file name

TAV.09_PROGETTO-Prospetti.dwg

nome del progetto / project name

Piano Attuativo di iniziativa privata
in variante al P.G.T.

Lomazzo, angolo via Friuli - via Graffignana

elenco del contenuto / content list
SEZIONE A-A' - Scala 1:100
PROSPETTO NORD - Scala 1:100
PROSPETTO SUD - Scala 1:100
PROSPETTO EST - Scala 1:100
PROSPETTO OVEST - Scala 1:100

spazio riservato alla committenza / committence reserved space

M.A.N.U.C. s.r.l.
via Tiziano nr.2, Cadorago (CO)

n. tavola / board n.

09

data / date (dd/mm/yyyy)

31/05/2021

revisione / revision

Re. 3.000

progettista / designer

architettura design workshop
mauro esposti - mirko pivato_architetti associati

P. IVA 0368210131

Mauro Esposti - Architetto
Ordine Architetti P. P. C. della Provincia di Como - n° 1777
C.F. SPS MRA 69106 C933P

Mirko Pivato - Architetto
Ordine Architetti P. P. C. della Provincia di Como - n° 1883
C.F. PVT MRA 71122 C933K

firma - timbro / signature - stamp

responsabile di progetto / project manager

Mauro Esposti - Architetto | Mirko Pivato - Architetto

Copyright © 2017 - 2021 - PROPRIETÀ RISERVATA
Tutti i diritti sono riservati. Nessuna parte di questo documento può essere riprodotta, distribuita o trasmessa in ogni forma o per qualunque altro mezzo, incluse
fotocopie, ed ogni altro mezzo elettronico o meccanico, senza un permesso scritto da parte dell'autore. Codice Civile - Legge n.633 del 22.04.1941

Copyright © 2017 - 2021 - RESERVED PROPERTY
All rights reserved. No part of this publication may be reproduced, distributed, or transmitted in any form or by any means, including photocopying, recording, or
other electronic or mechanical methods, without the prior written permission of the publisher. Italian law: Codice Civile - Legge n.633 del 22.04.1941