

COMUNE DI MUSSO

PROPRIETA'
MARIGHETTI LUCA
KARBACH ELLEN ELISABETH

PIANO DI RECUPERO - FRAZIONE TERZA
MAPPALI 459 - 474 - 475 - 476

OGGETTO
PLANIMETRIA DIMOSTRAZIONE DISTANZE

SCALA 1/4000


TAV. 11

4814 - AGOSTO 2013

MAZZA MARCO
ARCHITETTO
MESSERIE - VIA CASSINIA 118/5719
MUSSESSINA

Geom. MAURO ROBBIA
STUDIO TECNICO
ROBBIA - VIA S. SEVERINO
MUSSESSINA

LC 8108/2014

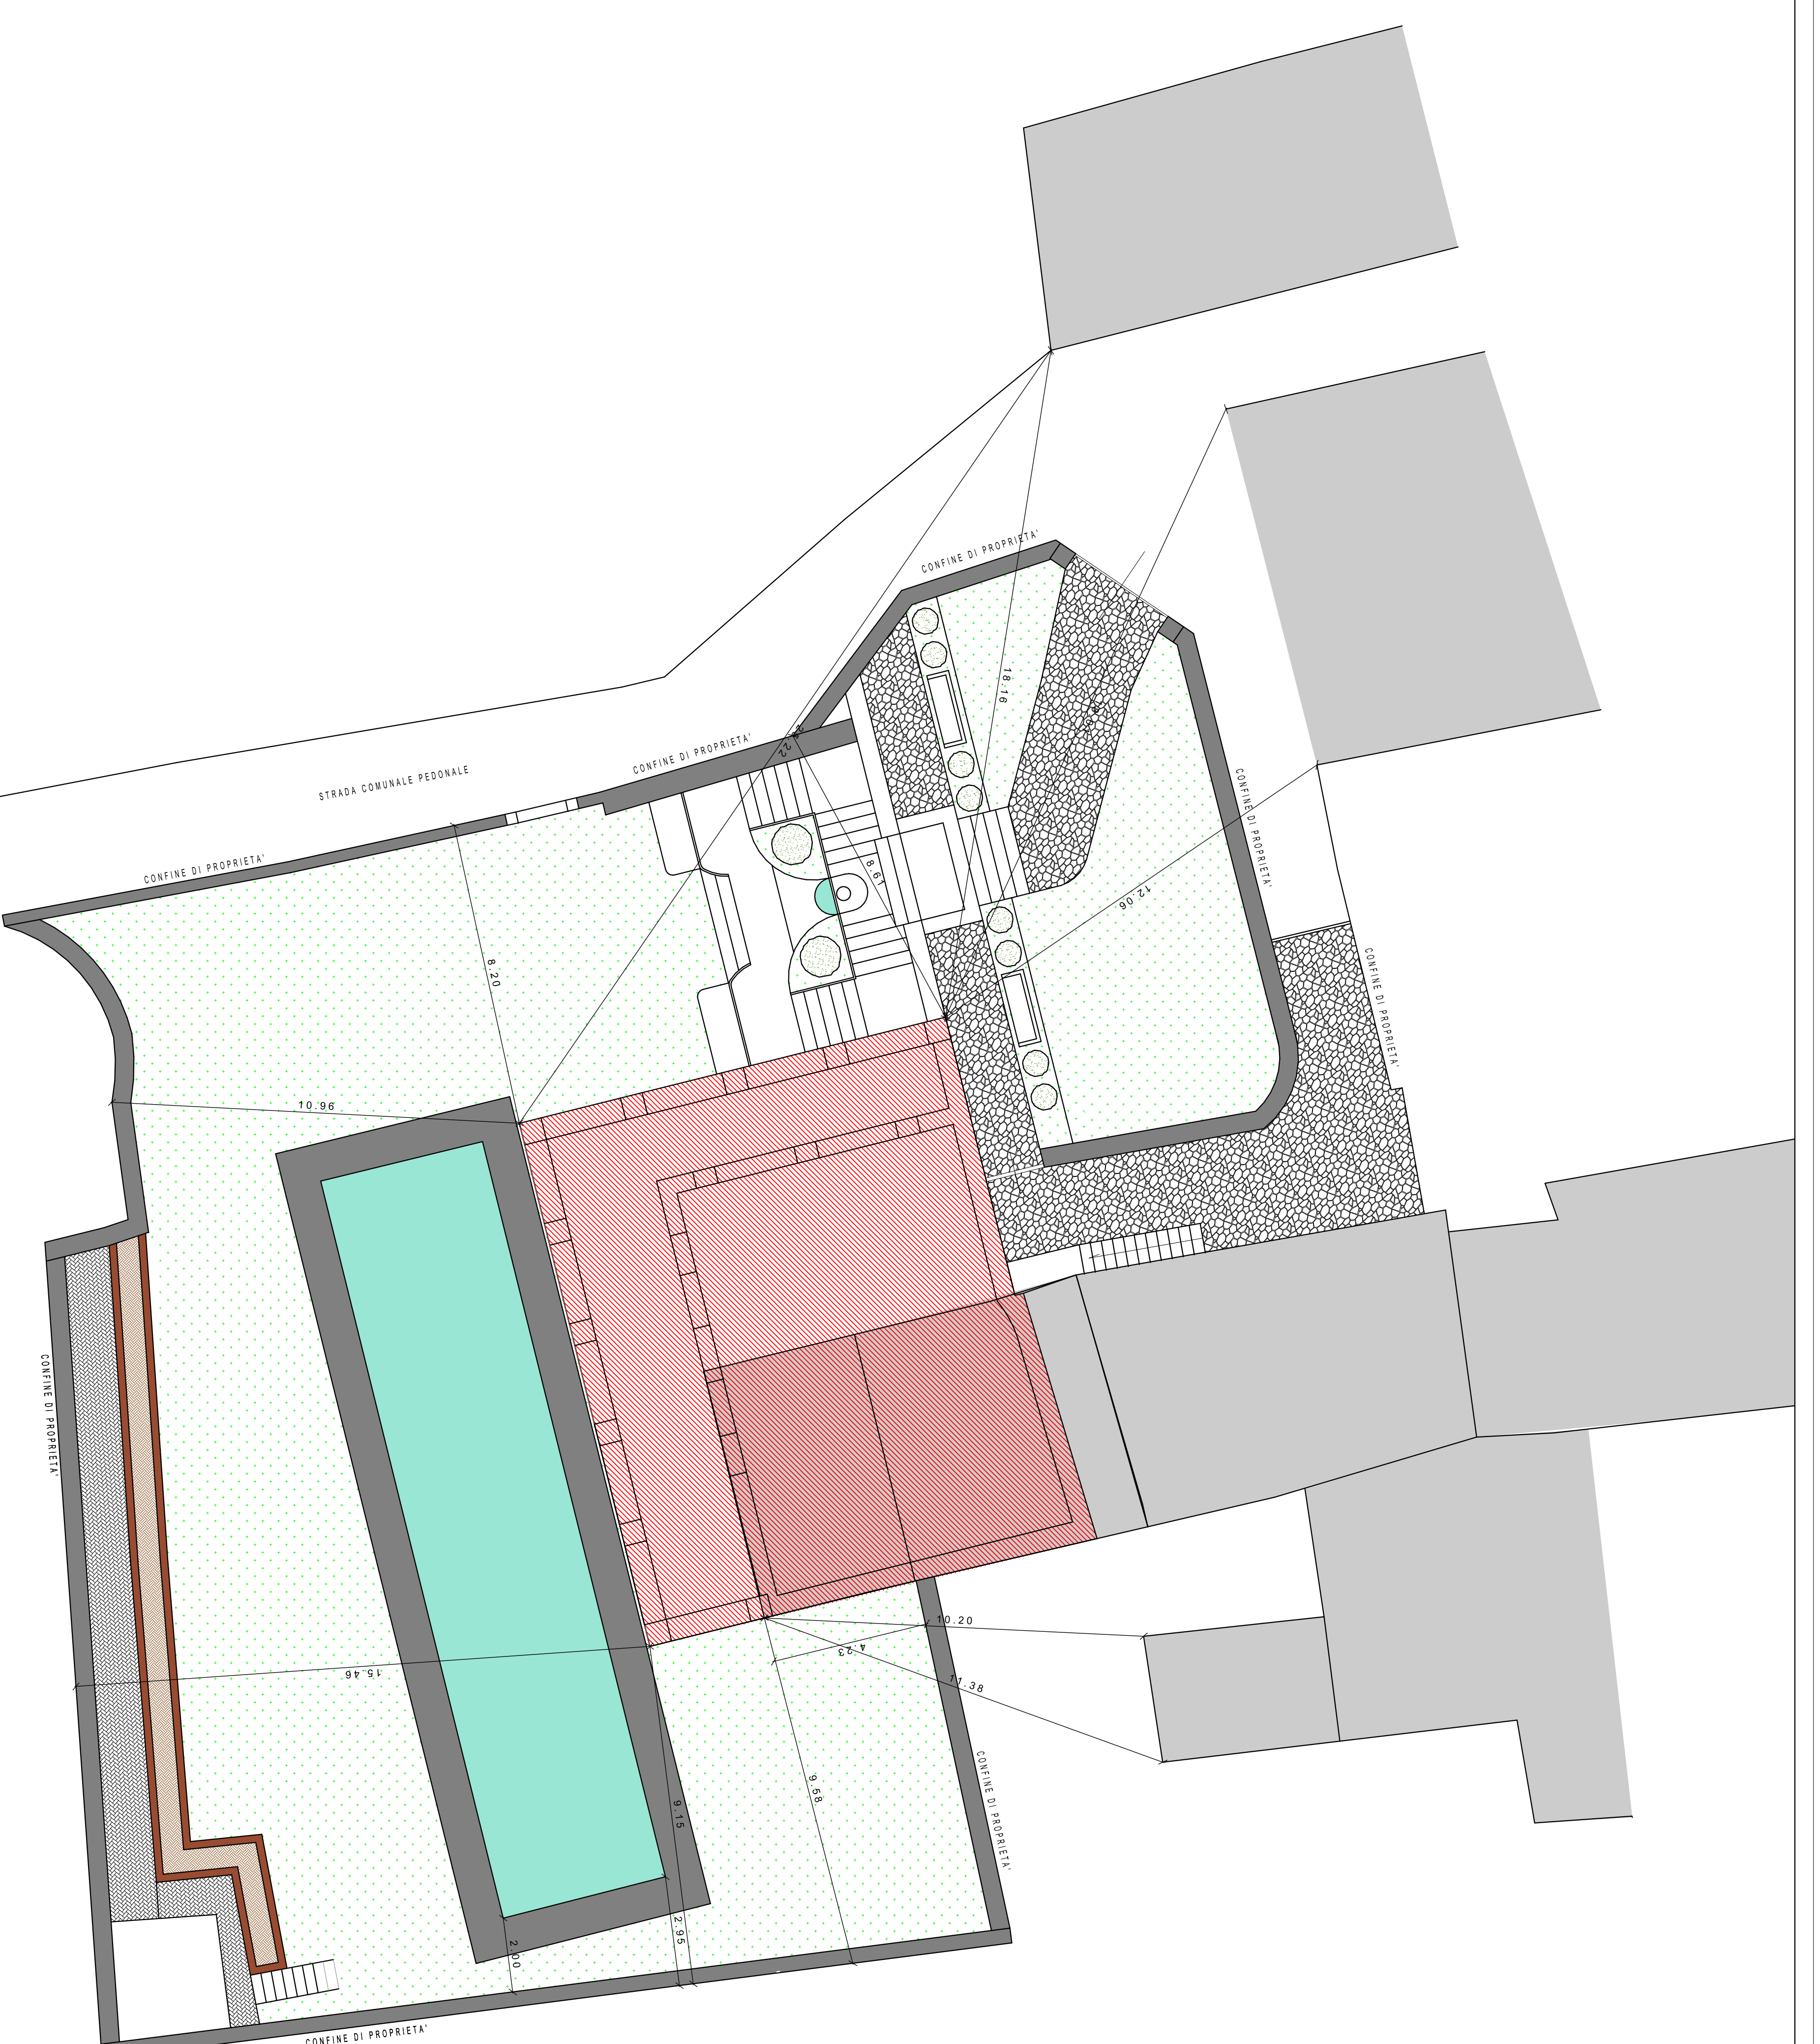

PLANIMETRIA GENERALE

SCALA 1:100