

COMUNE DI MUSSO

PROPRISTA:
MARIGHETTI LUCA
KARBACH ELLEN ELISABETH

PROGETTO:
PIANO DI RECUPERO - FRAZIONE TERZA
MAPPALI 459 - 474 - 475 - 476

OGGETTO:
PLANIMETRIA ORIENTAMENTO TETTI

SCALA = 1/1000

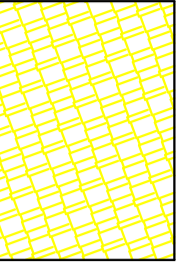
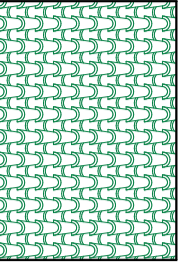
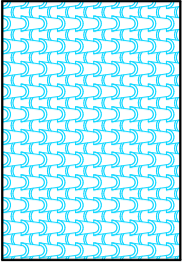
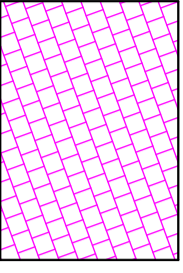
MAZZA MARCO
ARCHITETTO
MESSANO - VIA CASSINIA 198A-178
37050 (VI) - TEL. 0445/451515

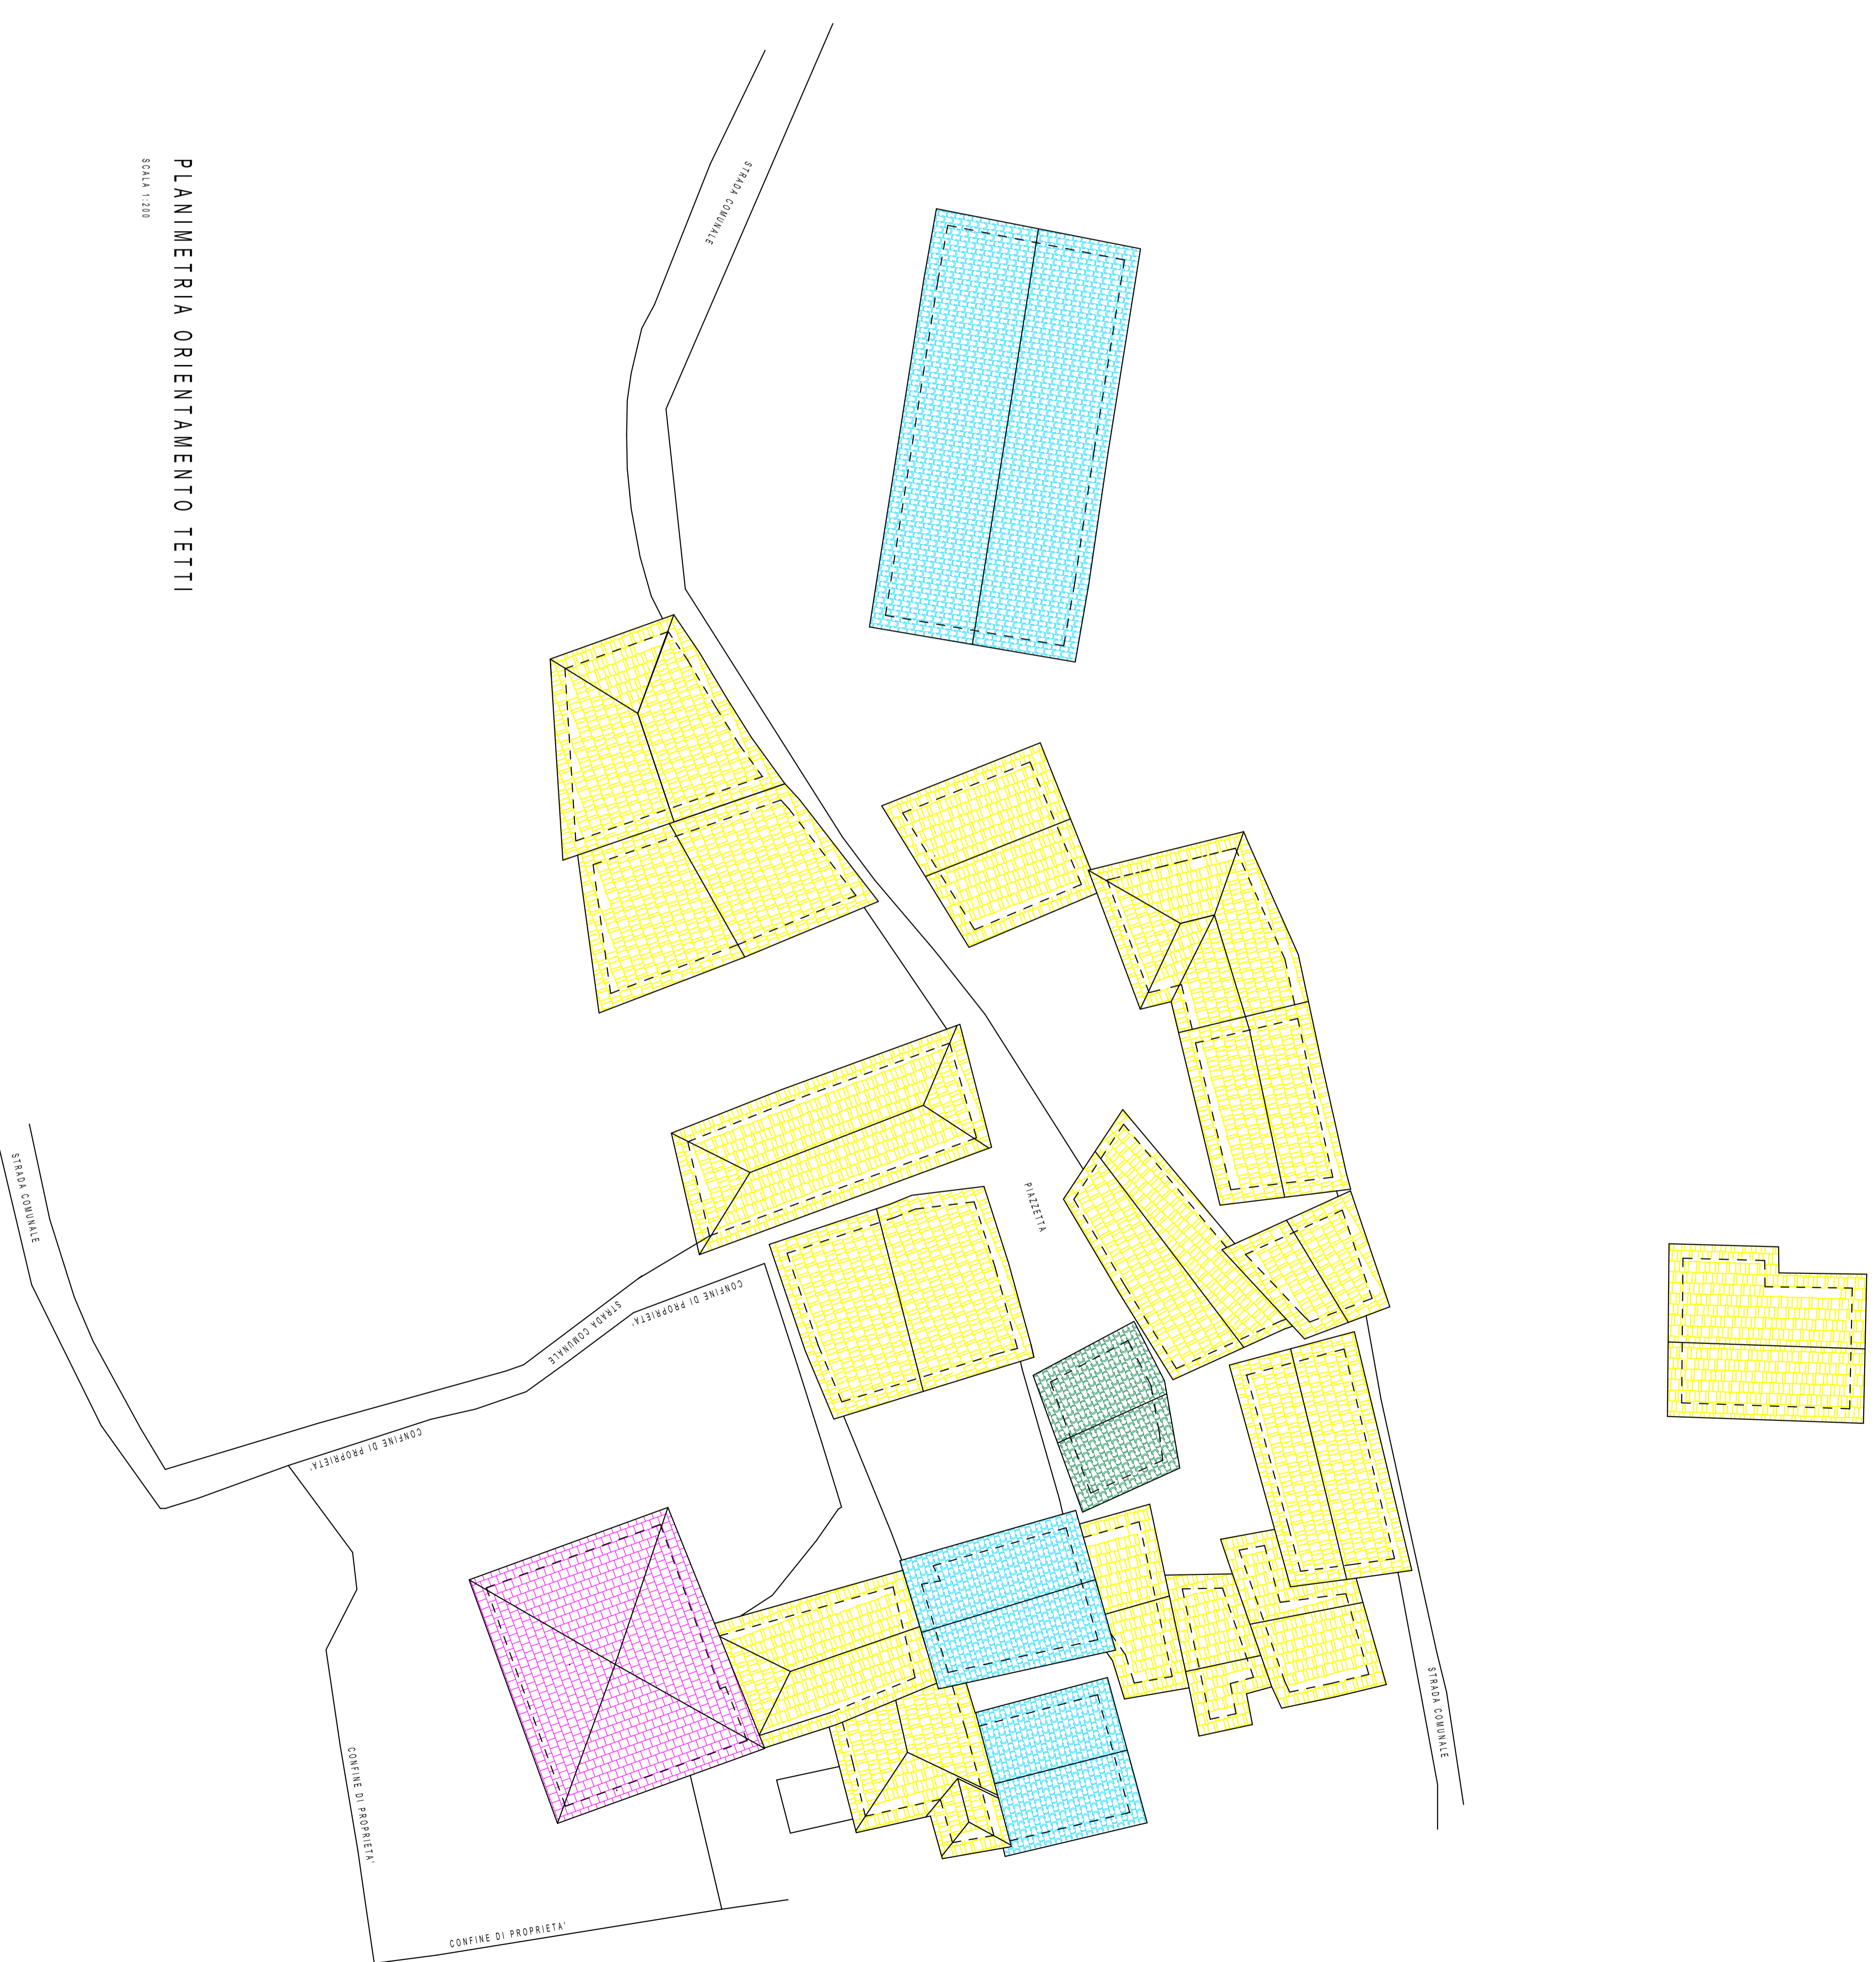
Geom. MAURO ROCCA
STUDIO TECNICO
00050 - VIA A. ROSSI 138
00146 (RM) - TEL. 06/5200555

TAV. 2

4346 - LUGLIO 2013

LA FIDUCIARIA

-  COPERTURA IN TEGOLE DI COTTO
DI TIPO MANSIGLIESI
-  COPERTURA IN TEGOLE DI COTTO
DI TIPO COPPI ANTICO
-  COPERTURA IN TEGOLE DI CEMENTO
COLOR GRIGIO
-  COPERTURA IN PIOTE



PLANIMETRIA ORIENTAMENTO TETTI

SCALA 1:100