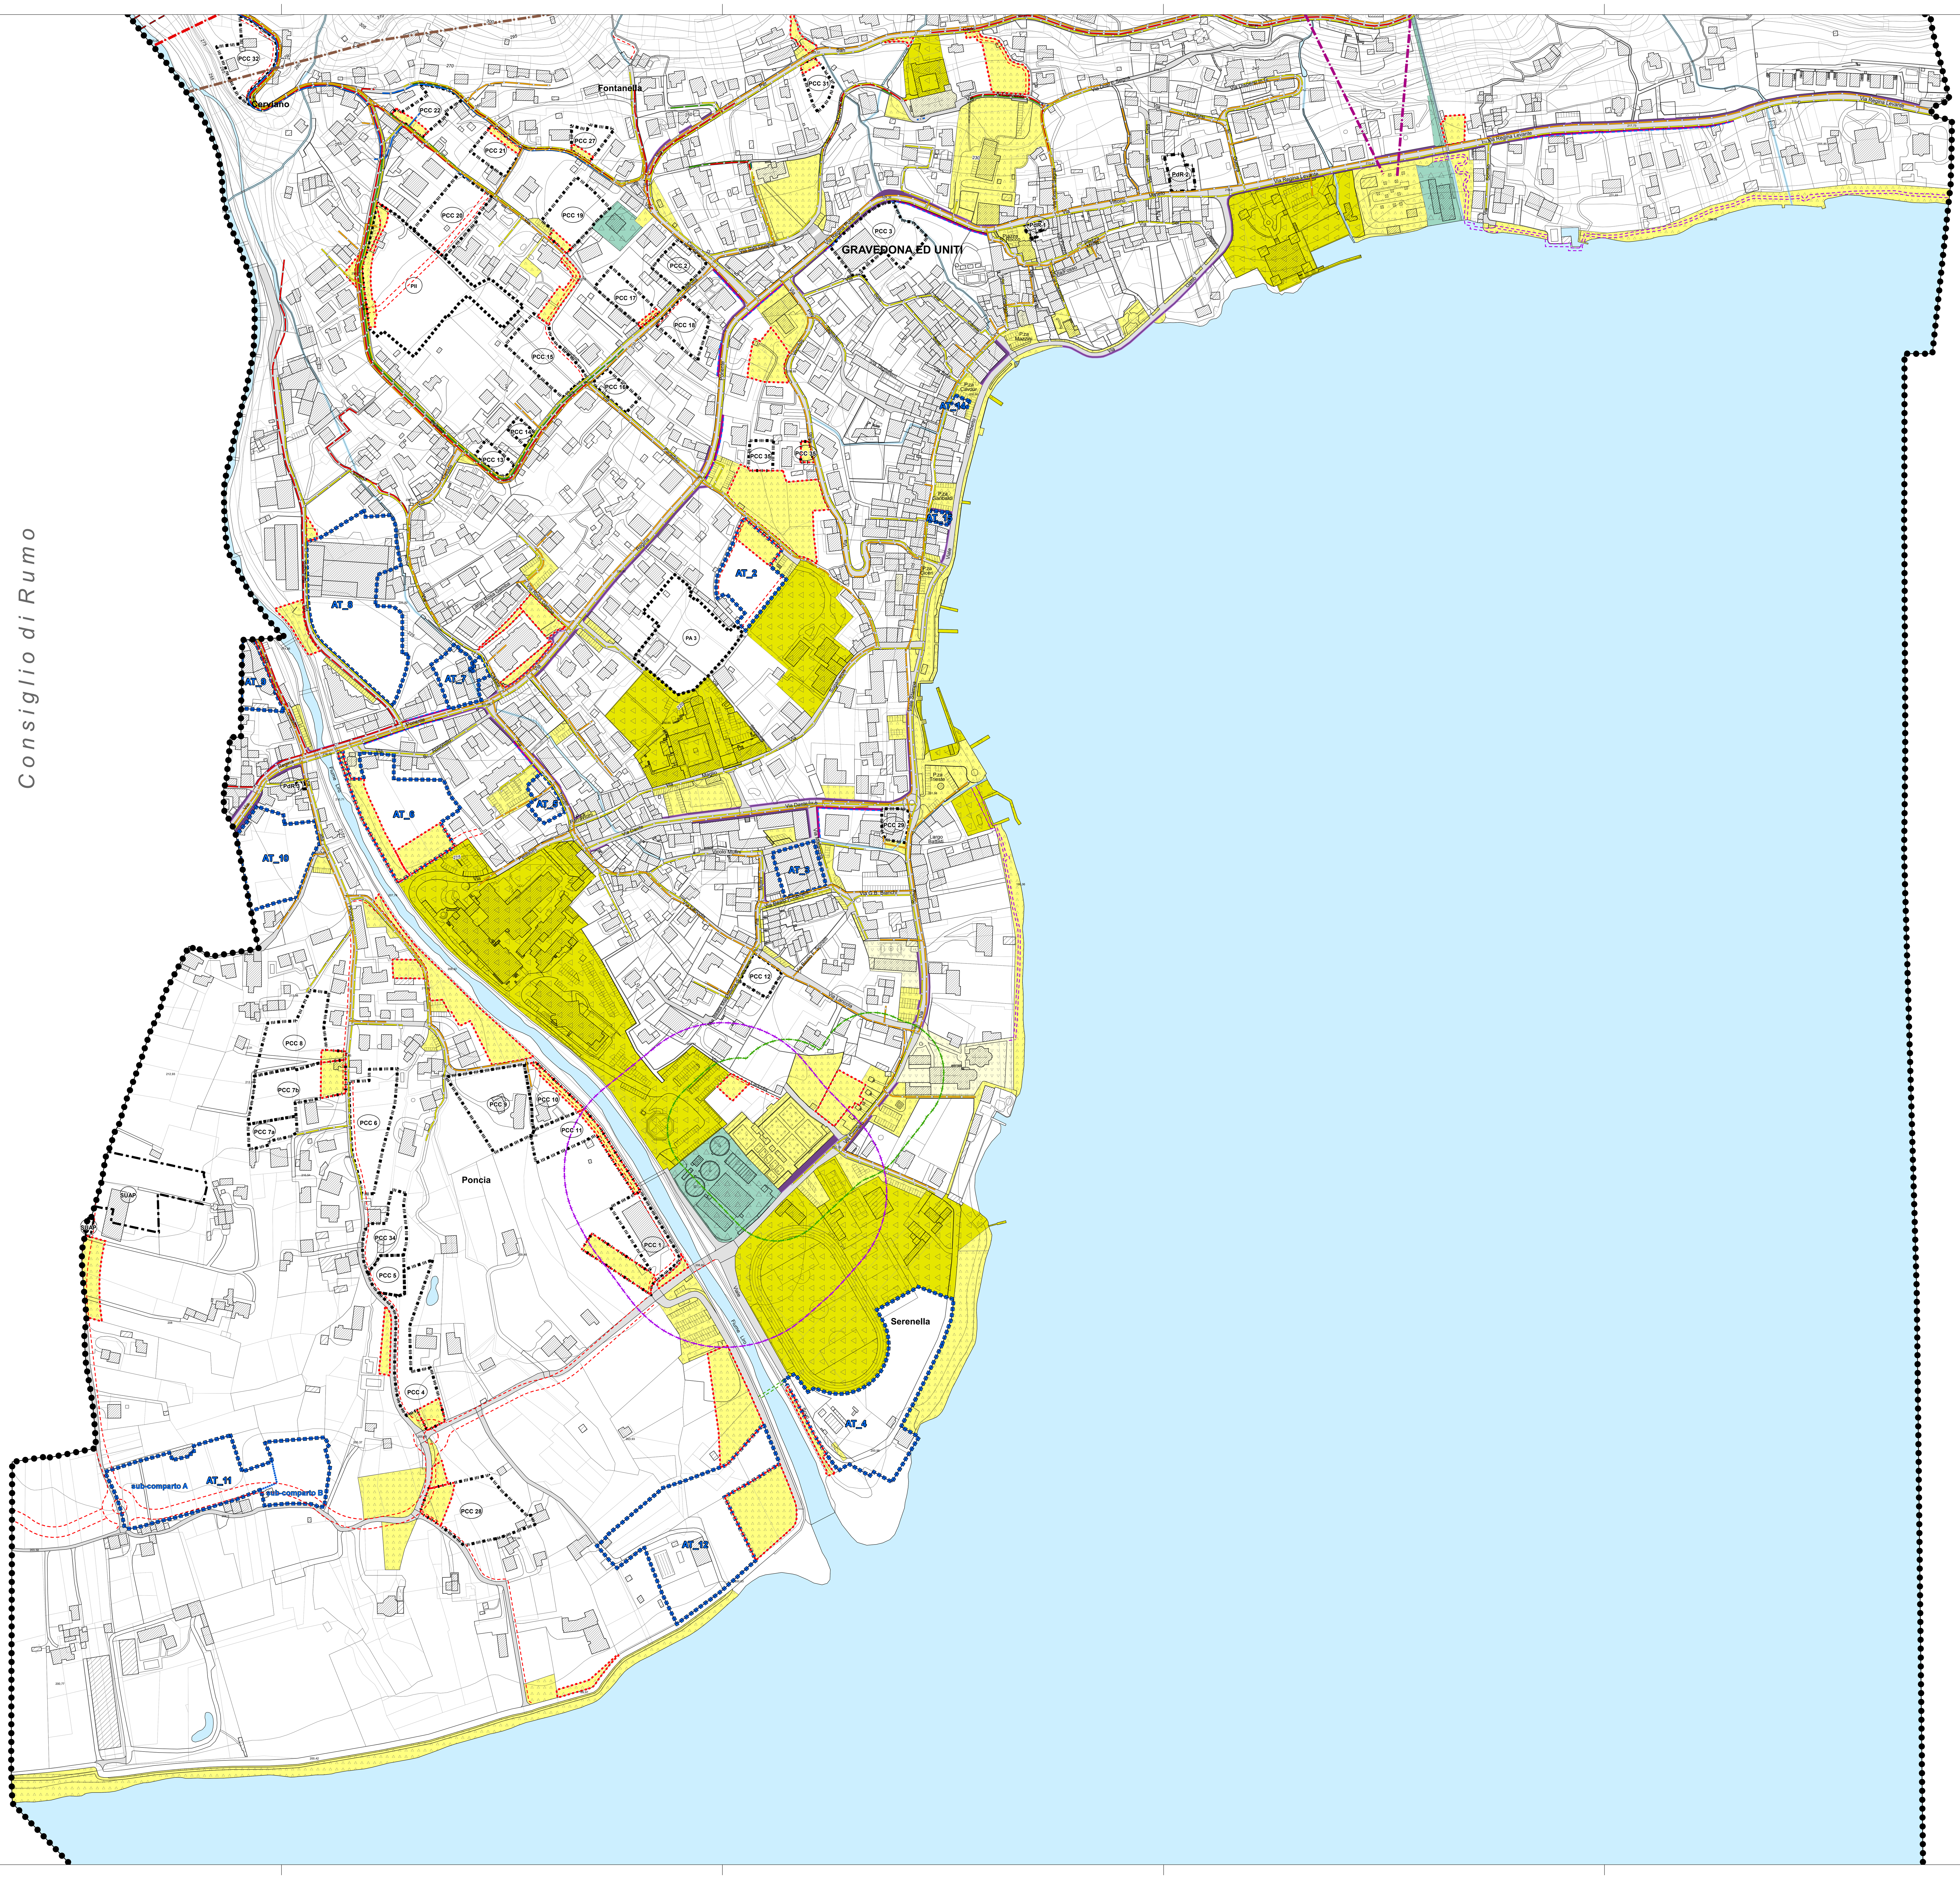

Legenda:

Standard esistenti e di progetto:

[art.32] ST1_Aree per attrezzature pubbliche e di interesse pubblico generale

[art.33] ST2_Aree per attrezzature private di interesse pubblico generale

[art.34] ST3_Aree per attrezzature pubbliche di interesse sovracomunale

[art.35] TC_Aree per attrezzature tecnologiche di interesse pubblico generale

[art.32] ST1_Aree per attrezzature pubbliche e di interesse pubblico generale di progetto

Sistema della mobilità:

Strade principali

Strade secondarie

Marciapiedi esistenti

Marciapiedi di progetto

Viabilità di progetto

Marciapiedi di progetto

Percorso ciclo-pedonale di progetto

Ponte ciclo-pedonale di progetto

Previsione viabilistica in galleria di interesse sovracomunale - PTCP

Aree ed ambiti a prescrizione speciale

[art.19] AT_Ambiti di trasformazione

[art.11] Fascia di rispetto depuratore

[art.11] Fascia di rispetto cimiteriale

[art.51] [art.52] [art.53] [art.56] PCC_x Permesso di costruire convenzionato di progetto (PCC)

[art.50] [art.52] PdR Piano di recupero

[art.48] PII PA_x Piani attuativi vigenti (PII-PA)

[art.48] SUAP Sportello unico attività produttive (SUAP)

Reti di urbanizzazione:

Fognatura: Acque bianche

Acque nere

Acquedotto: Distribuzione

Rete gas: Rete GPL

Telecomunicazioni: Rete Telecom

Elettrodotti e distanze di prima approssimazione:

Tensione 132 kV., palificazione doppia, Dpa 20 m.

Tensione 132 kV., palificazione semplice, Dpa 15 m.

Tensione 132 kV., palificazione doppia, Dpa-dx 9 m_Dpa-sx 10m
(verso di osservazione da destra a sinistra).

Limiti amministrativi

Confine comunale

Confini comunali limitrofi

N

Piano di Governo del Territorio

COMUNE DI GRAVEDONA ED UNITI

- Municipio di GRAVEDONA -

Provincia di Como

PIANO DEI SERVIZI

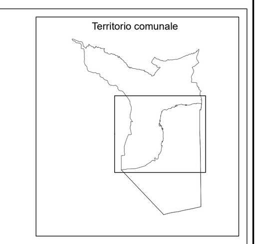

tavola:

PS-02a

RETI DI URBANIZZAZIONE

scala 1:2.000

data: novembre 2017

Adozione con Delibera di C.C. n.41 del 18.12.2015

Approvazione con Delibera di C.C. n.34 del 22.11.2017

Pubblicazione sul BURL n° ____ del _____

il Responsabile del servizio

il Segretario Comunale

i Progettisti

Arch. Alberto Gavazzi
Arch. Cristina Pinciroli
Arch. Simone Songini
Arch. Alessandro Isastia