



PIANO DI GOVERNO DEL TERRITORIO

PIANO DEI SERVIZI

IL SISTEMA DELLA CITTA' PUBBLICA

Il progetto

Dotazioni, tipologie, qualità e quantità prestazionali

S2. 1

SCALA: 1: 2.000

ottobre 2011

Progettazione urbanistica:

Dott. arch. Giuseppe Tettamanti *Det. albo di Corso n° 165-A*
 Roma, 14.01.1991

Dott. arch. Giovanna Morelli *1942, abbozzo Cocco n° 1964-1*
conDott. arch. Nicola Tettamanti *inc. albo di Cervo n° 2254-A*

Valutazione Ambientale Strategica V.A.S.:



Dott. arch. Giuseppe Tettamanti *azz. albo di Cervo n.º 165-A*

Dott. arch. Giovanna Morelli *Isot. abb. di Corno n°, 1984-1985*
ccc1Dott. arch. Marco Malinverno *iscr. albo di Covo n° 2121-A*

ADOZIONE	D.C.C. 22.02.11 n°. 7
PARERE REGIONE LOMBARDIA	D.G.R. 13.07.11 n°. 2005
CUMPARTEBITA/P.T.C.P.	P.D. 20.07.11 n°. 10/33771
OSSERVAZIONI/APPROVAZIONE	D.C.C. 06.08.11 n°. 15

Il Sindaco

Il Segretario Comunale

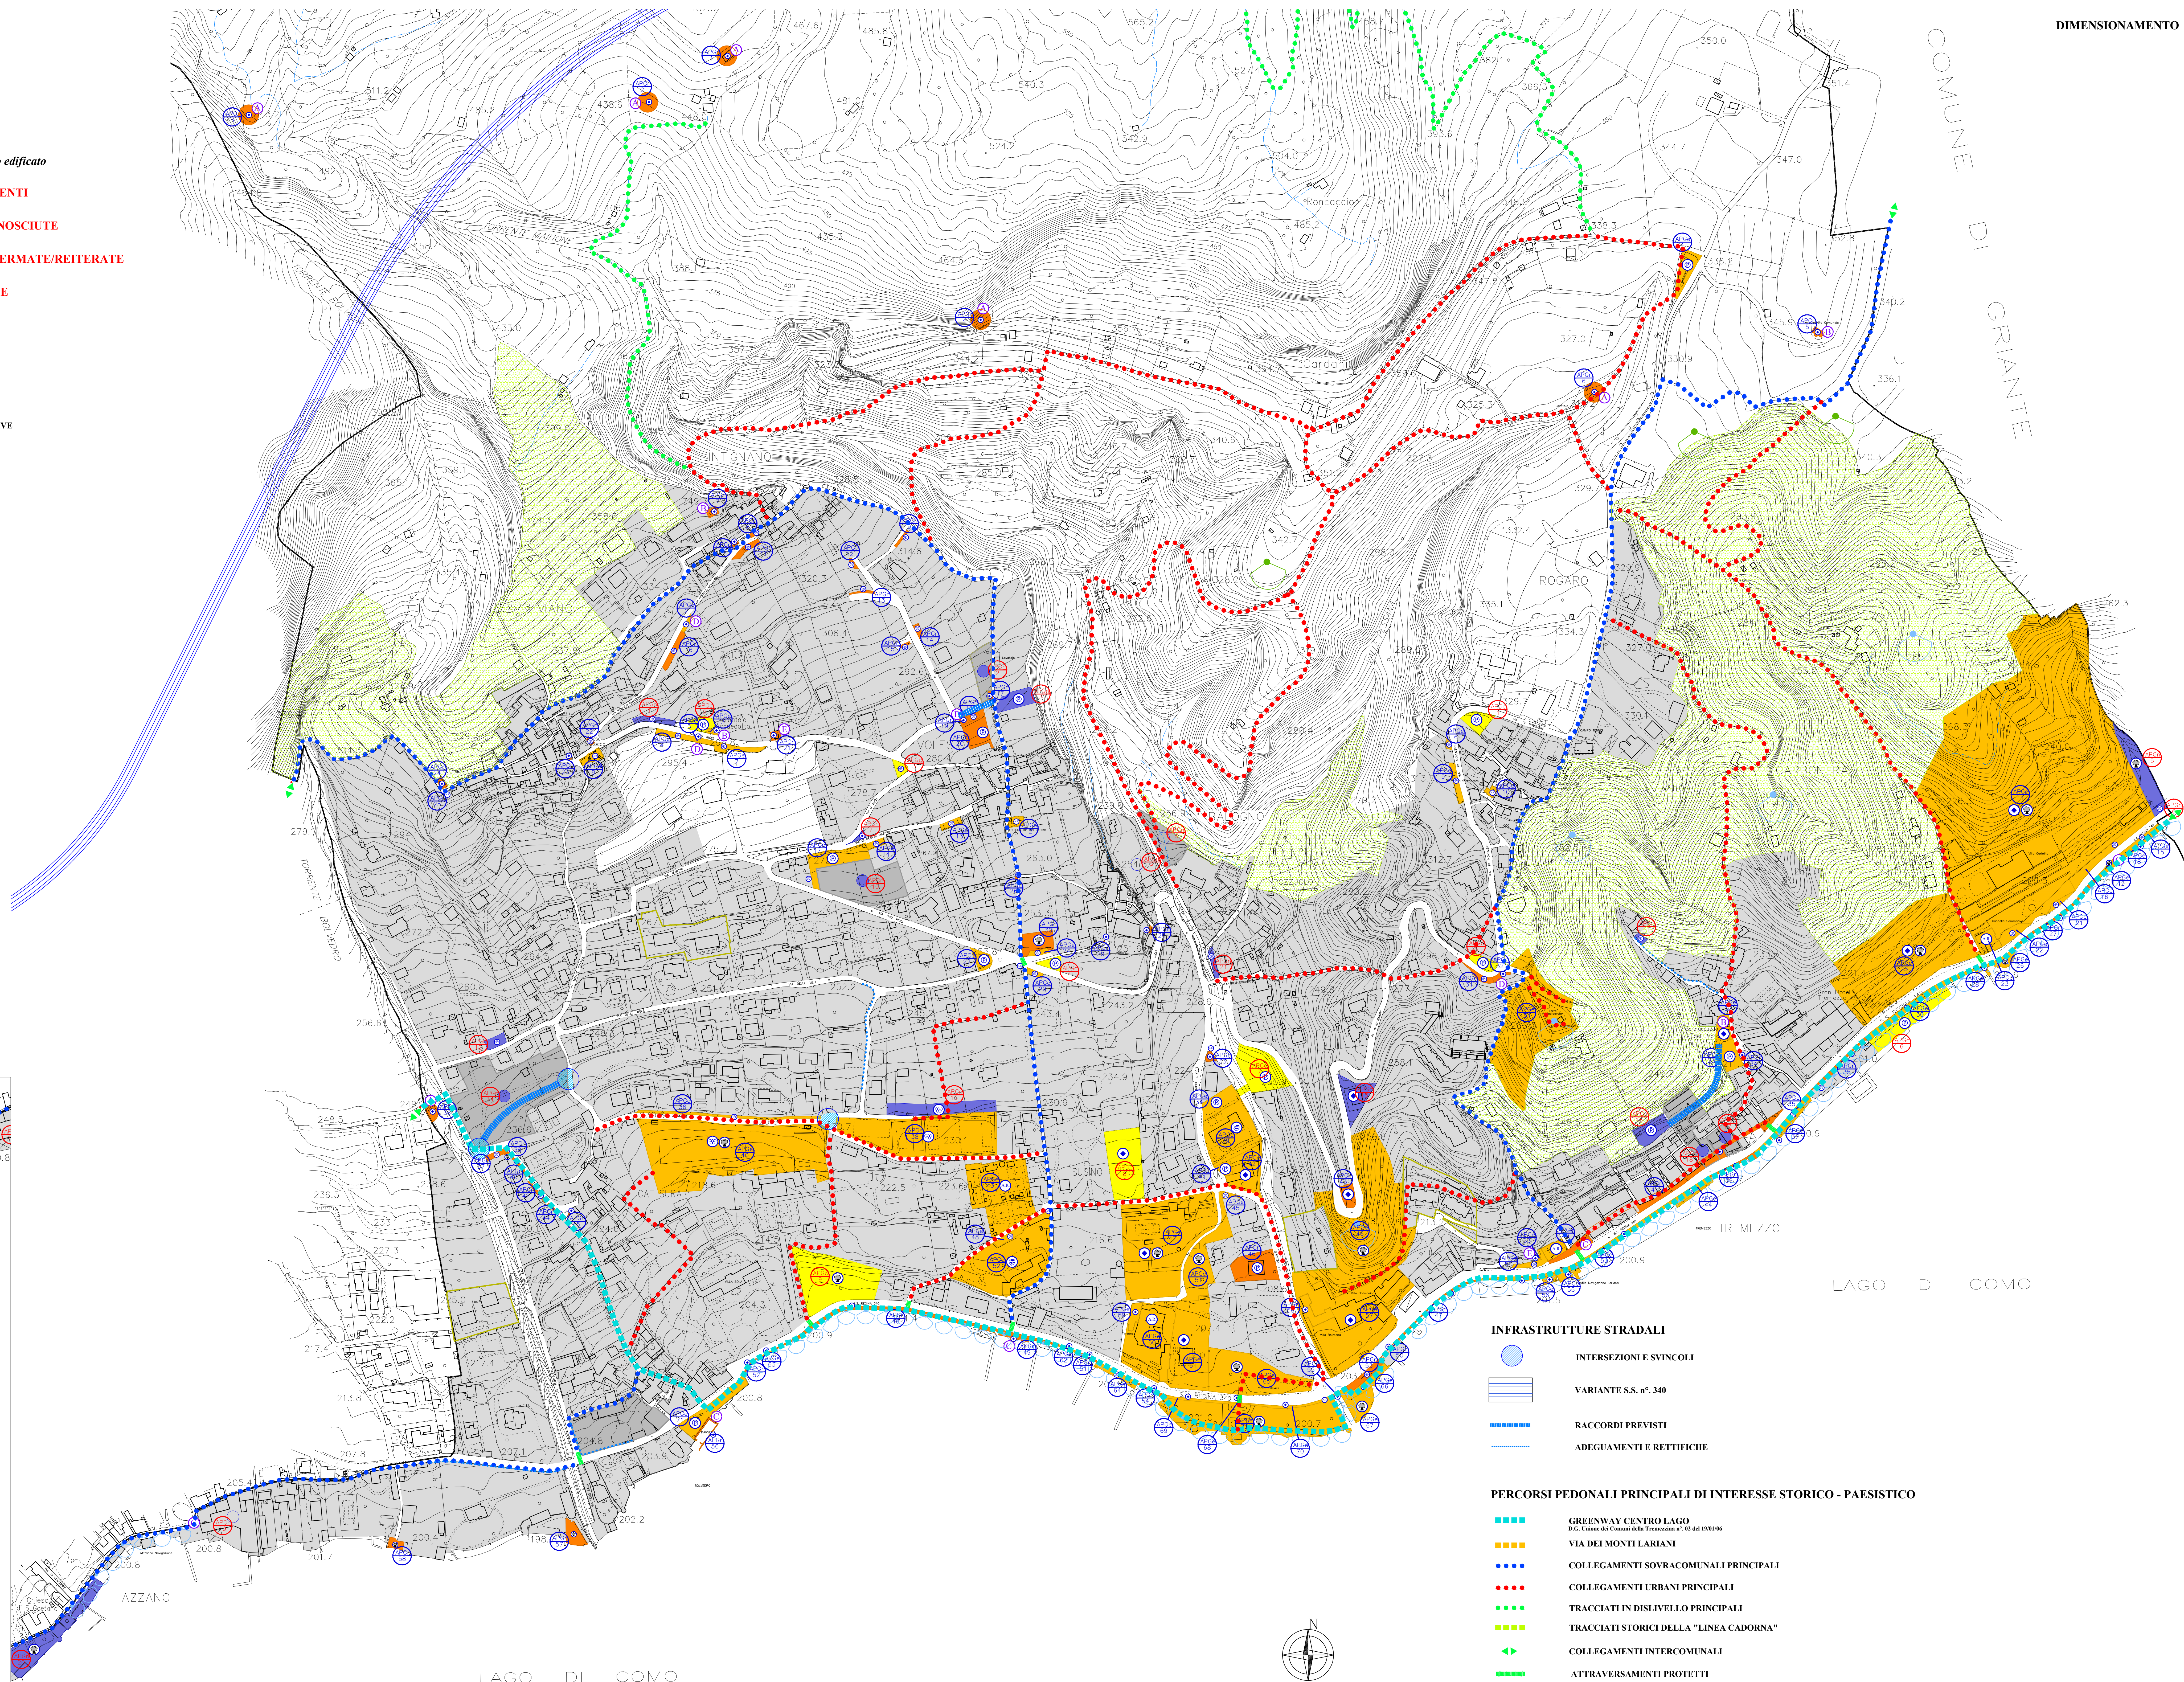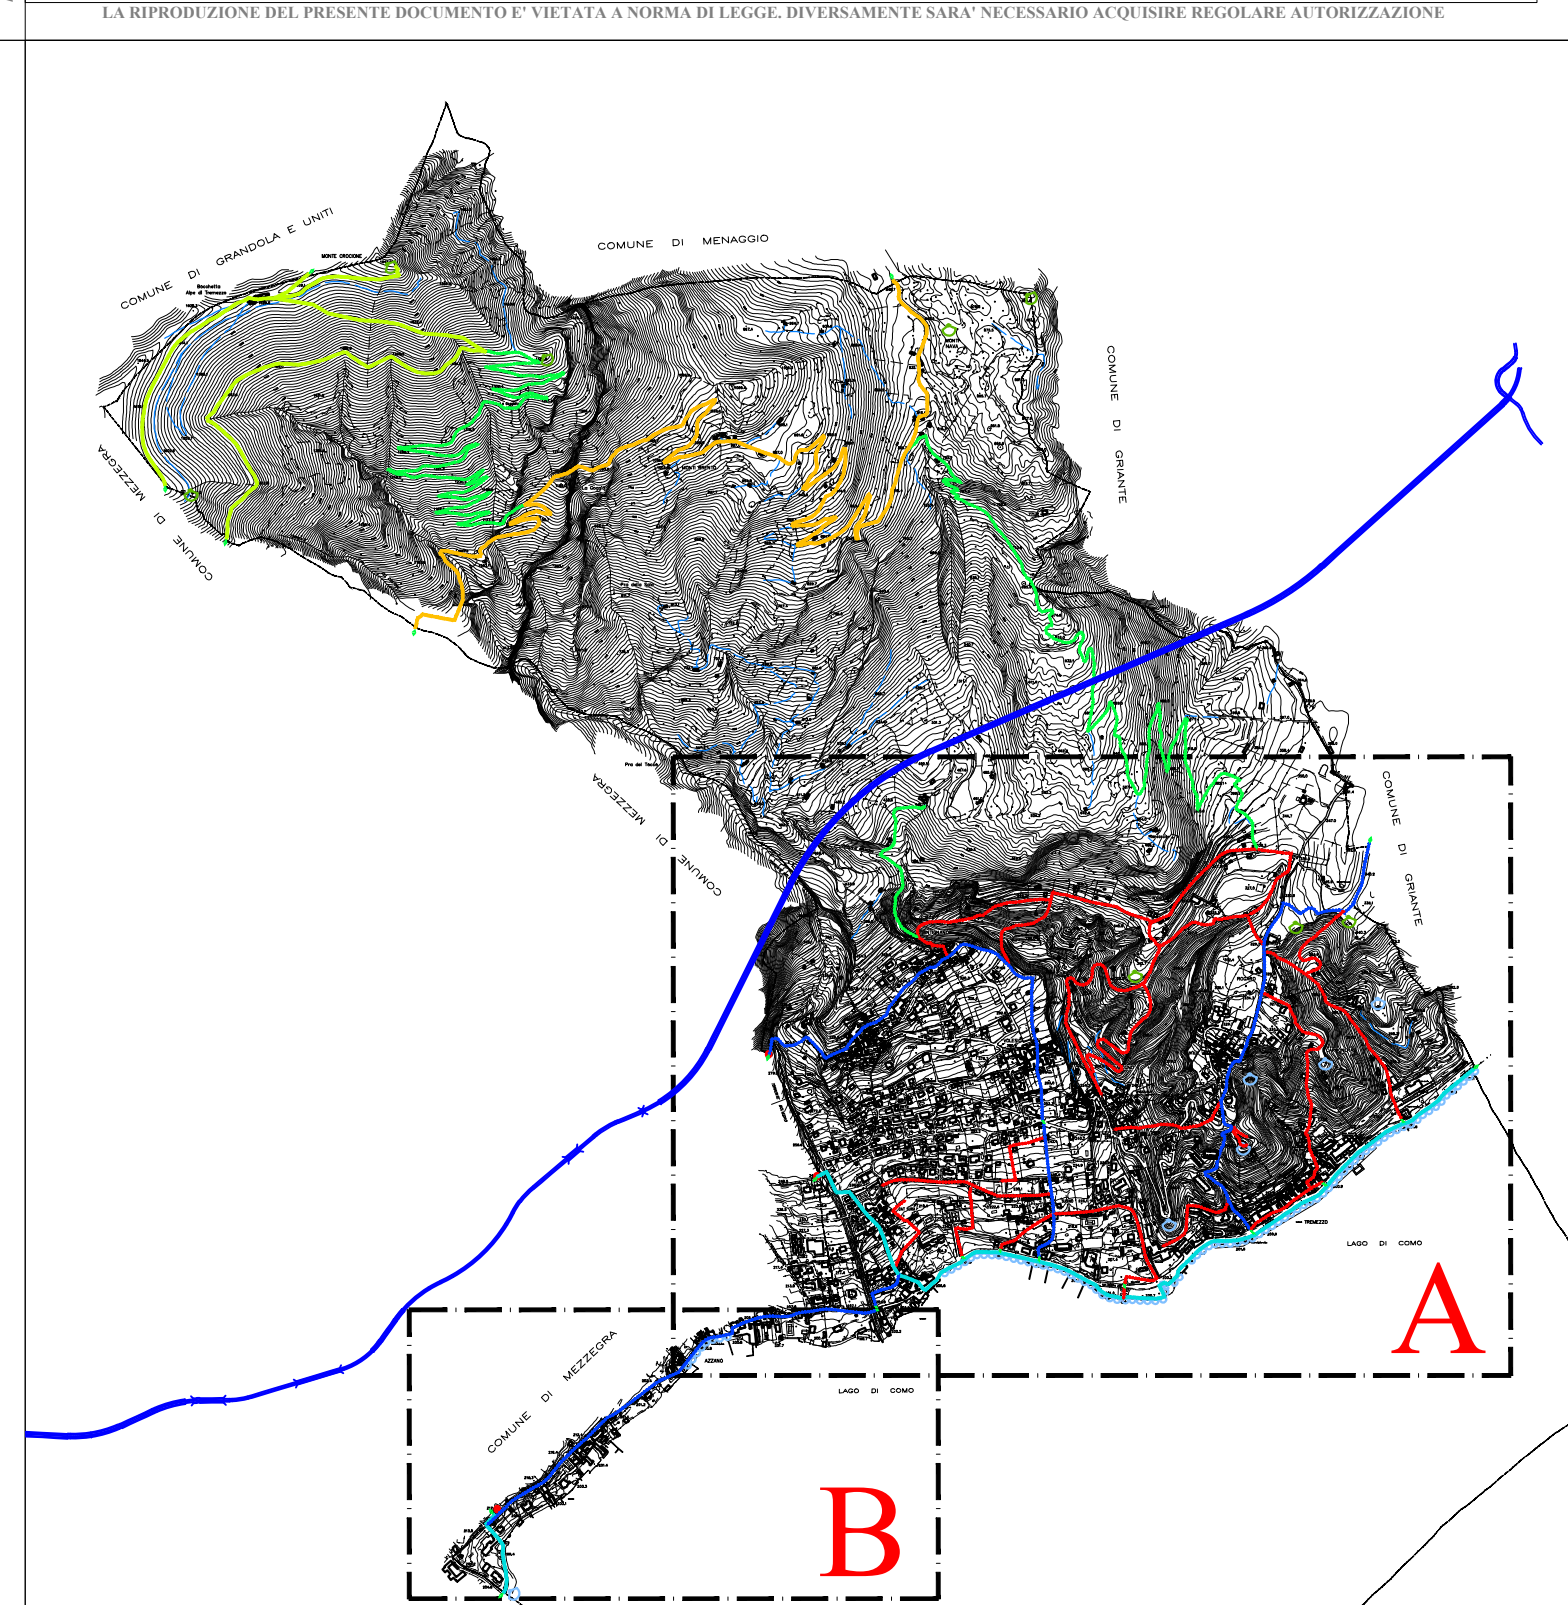

LEGENDA

- | | | |
|---|---|-------------|
|  | Tessuto urbano consolidato | |
|  | Documento di Piano: Aree soggette a Riqualificazione | |
|  | Ambiti destinati esclusivamente a Edilizia Convenzionata | |
|  | PAU - Protezione ambientale urbana
<i>Sistema del verde di connessione tra il territorio rurale e quello edificato</i> | |
|  | APGe - Aree Pubbliche o di interesse Generale | ESISTENTI |
|  | APGr - Aree Pubbliche o di interesse Generale | RICONSCIUTE |
|  | APGe - Aree Pubbliche o di interesse Generale | CONFERMATI |
|  | APGn - Aree Pubbliche o di interesse Generale | NUOVE |
|  | Dotazioni commisurate alla consistenza insediativa | |

TIPOLOGIE A.P.G.

- | | |
|---|---|
|  | INTERESSE COMUNE: UFFICI PUBBLICI E ATTREZZATURE COLLETTIVE |
|  | ATTREZZATURE RELIGIOSE |
|  | ATTREZZATURE SPORTIVE |
|  | PARCO PUBBLICO/VERDE ATTREZZATO |
|  | ISTRUZIONE |
|  | PARCHeggi |

IDENTIFICAZIONE IMPIANTI TECNOLOGICI

- ☐ A CAPTAZIONI ACQUEDOTTO
- ☐ B SERBATOIO
- ☐ C RETE FOGNARIA - POMPA DI SOLLEVAMENTO
- ☐ D RECAPITO RACCOLTA DIFFERENZIATA
- ☐ E CABINE ENERGIA ELETTRICA

INFRASTRUTTURE STRADALI

- | | |
|---|---------------------------------|
|  | INTERSEZIONI E SVINCOLI |
|  | VARIANTE S.S. n° 340 |
| | RACCORDI PREVISTI |
| | ADEGUAMENTI E RETTIFICHE |

PERCORSI PEDONALI PRINCIPALI DI INTERESSE STORICO - PAESISTICO

- GREENWAY CENTRO LAGO**
D.L.G. "Linea del Corridoio della Traversata" n° 42 del 1980/86
- VIA DEI MONTI LARIANI**
- COLLEGAMENTI SOVRACOMUNALI PRINCIPALI
- COLLEGAMENTI URBANI PRINCIPALI
- TRACCIATI IN DISLIVELLO PRINCIPALI
- TRACCIATI STORICI DELLA "LINEA CADORNA"
- COLLEGAMENTI INTERCOMUNALI
- ATTRAVERSAMENTI PROTETTI
- PUNTI PANORAMICI D'AMPIO ORIZZONTE**

CONI VISIVI LACUALI PRINCIPALI

- CONI VISIVI MONTANI PRINCIPALI**
- TRACCIATO AD ELEVATO VALORE PAESAGGISTICO**

NOTE

- | | |
|-----|--|
| (1) | Impianto minerale, assimilabile a urbanizzazione primaria, art. 20/bis L. 36/96 |
| (2) | Impianti tecnologici |
| (3) | Modalità attuativa e quantificazione dimensionale regolata dalla Convenzione del Piano Attuativo, come stabilito dall'Art. 45 L.R. 12/05 |
| (4) | Ci si avvale delle componenti derivanti dall'attuazione del Piano Attuativo |

Per la descrizione analitica e qualitativa dei singoli ambiti si faccia riferimento all'elaborato S2.2 "Repertorio".

DIMENSIONAMENTO

PIANO DEI SERVIZI - PROGETTO

[illegible]**PREZZATURE PUBBLICHE O DI INTERESSE GENERALE**[illegible]

ATTUALITÀ PUBBLICHE O DI INTERESSE GENERALE - COI

POS	DESCRIZIONE FUNZIONARIE	ANNO	VALORE
1	P. Funzionari	2011	0,00
2	P. Funzionari	2012	0,00
3	P. Funzionari	2013	0,00
4	P. Funzionari	2014	0,00
5	P. Funzionari	2015	0,00
6	P. Funzionari	2016	0,00
7	ACQUA DI INTERESSO AZIONARI E CREDITI	2016	0,00
8	Costo polimerizzazione	2016	0,00
9	IVA senza	2016	0,00
10	P. Funzionari	2016	0,00
			TOTALE PARZIALE
			10,305

ATTREZZATURE PUBBLICHE O DI INTERESSE GENERALE

TOTALS BY CATEGORY				
2	CS	Student philosophy		576
3	P	Philosophy		576
4	P	Philosophy		206
5	C	100-2000 years Before		1,000
6	P	Philosophy		115
7	C	Study on which studies		88
8	MS	Student philosophy		88
9	MS	Student philosophy		88
10	MS	Student philosophy		88
11	P	Philosophy		88
12	P	Philosophy		207
13	C	Student course		207
14	MS	Student philosophy		88
15	VS	Student philosophy, ethics topics		88
16	P	Philosophy		88
17	MS	Student philosophy		88
18	VS	Student philosophy		88
19	VS	Student philosophy		88
20	VS	Student philosophy		88
21	VS	Student philosophy		88
22	P	Philosophy		88
23				88
24				88
