


PLANIMETRIA DI PROGETTO

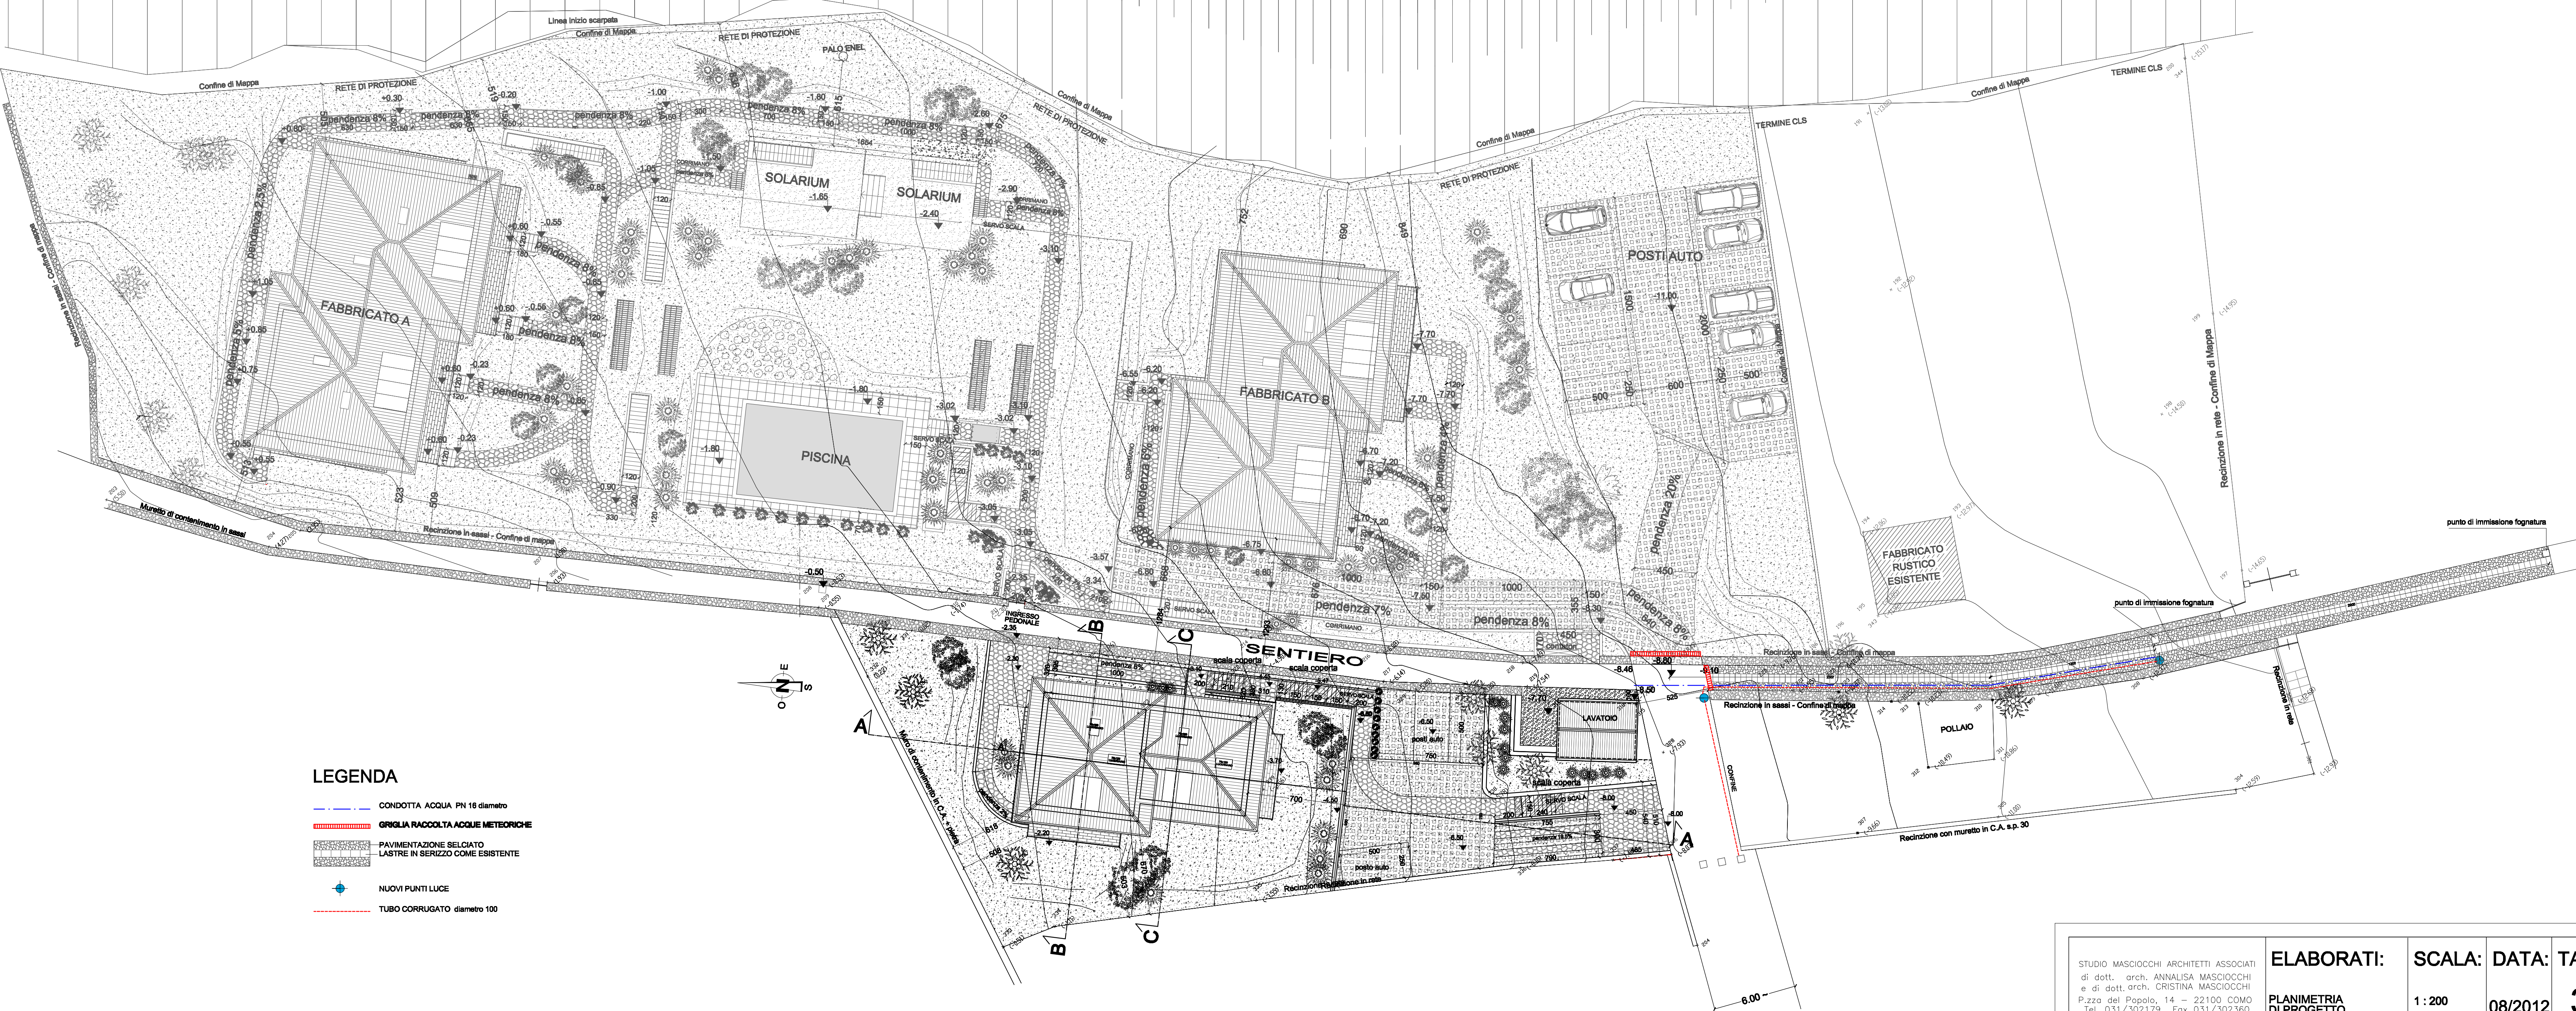

STUDIO MASCIOCCHI ARCHITETTI ASSOCIATI di dott. arch. ANNALISA MASCIOCCHI e di dott. arch. CRISTINA MASCIOCCHI P.zza del Popolo, 14 – 22100 COMO Tel. 031/302179 Fax 031/302360 C.F./P.IVA 02244320137		ELABORATI:	SCALA:	DATA:	TAV.:
PLANIMETRIA DI PROGETTO		1 : 200	08/2012	3	
OGGETTO	PIANO ATTUATIVO - RFR-3 EDILIZIA RESIDENZIALE CONVENZIONATA				
RICHIEDENTE	TREMEZZO SRL - VIA CARLO GIUSEPPE MERLO - MILANO-				
PROGETTISTA	ARCH. ANNALISA MASCIOCCHI				