
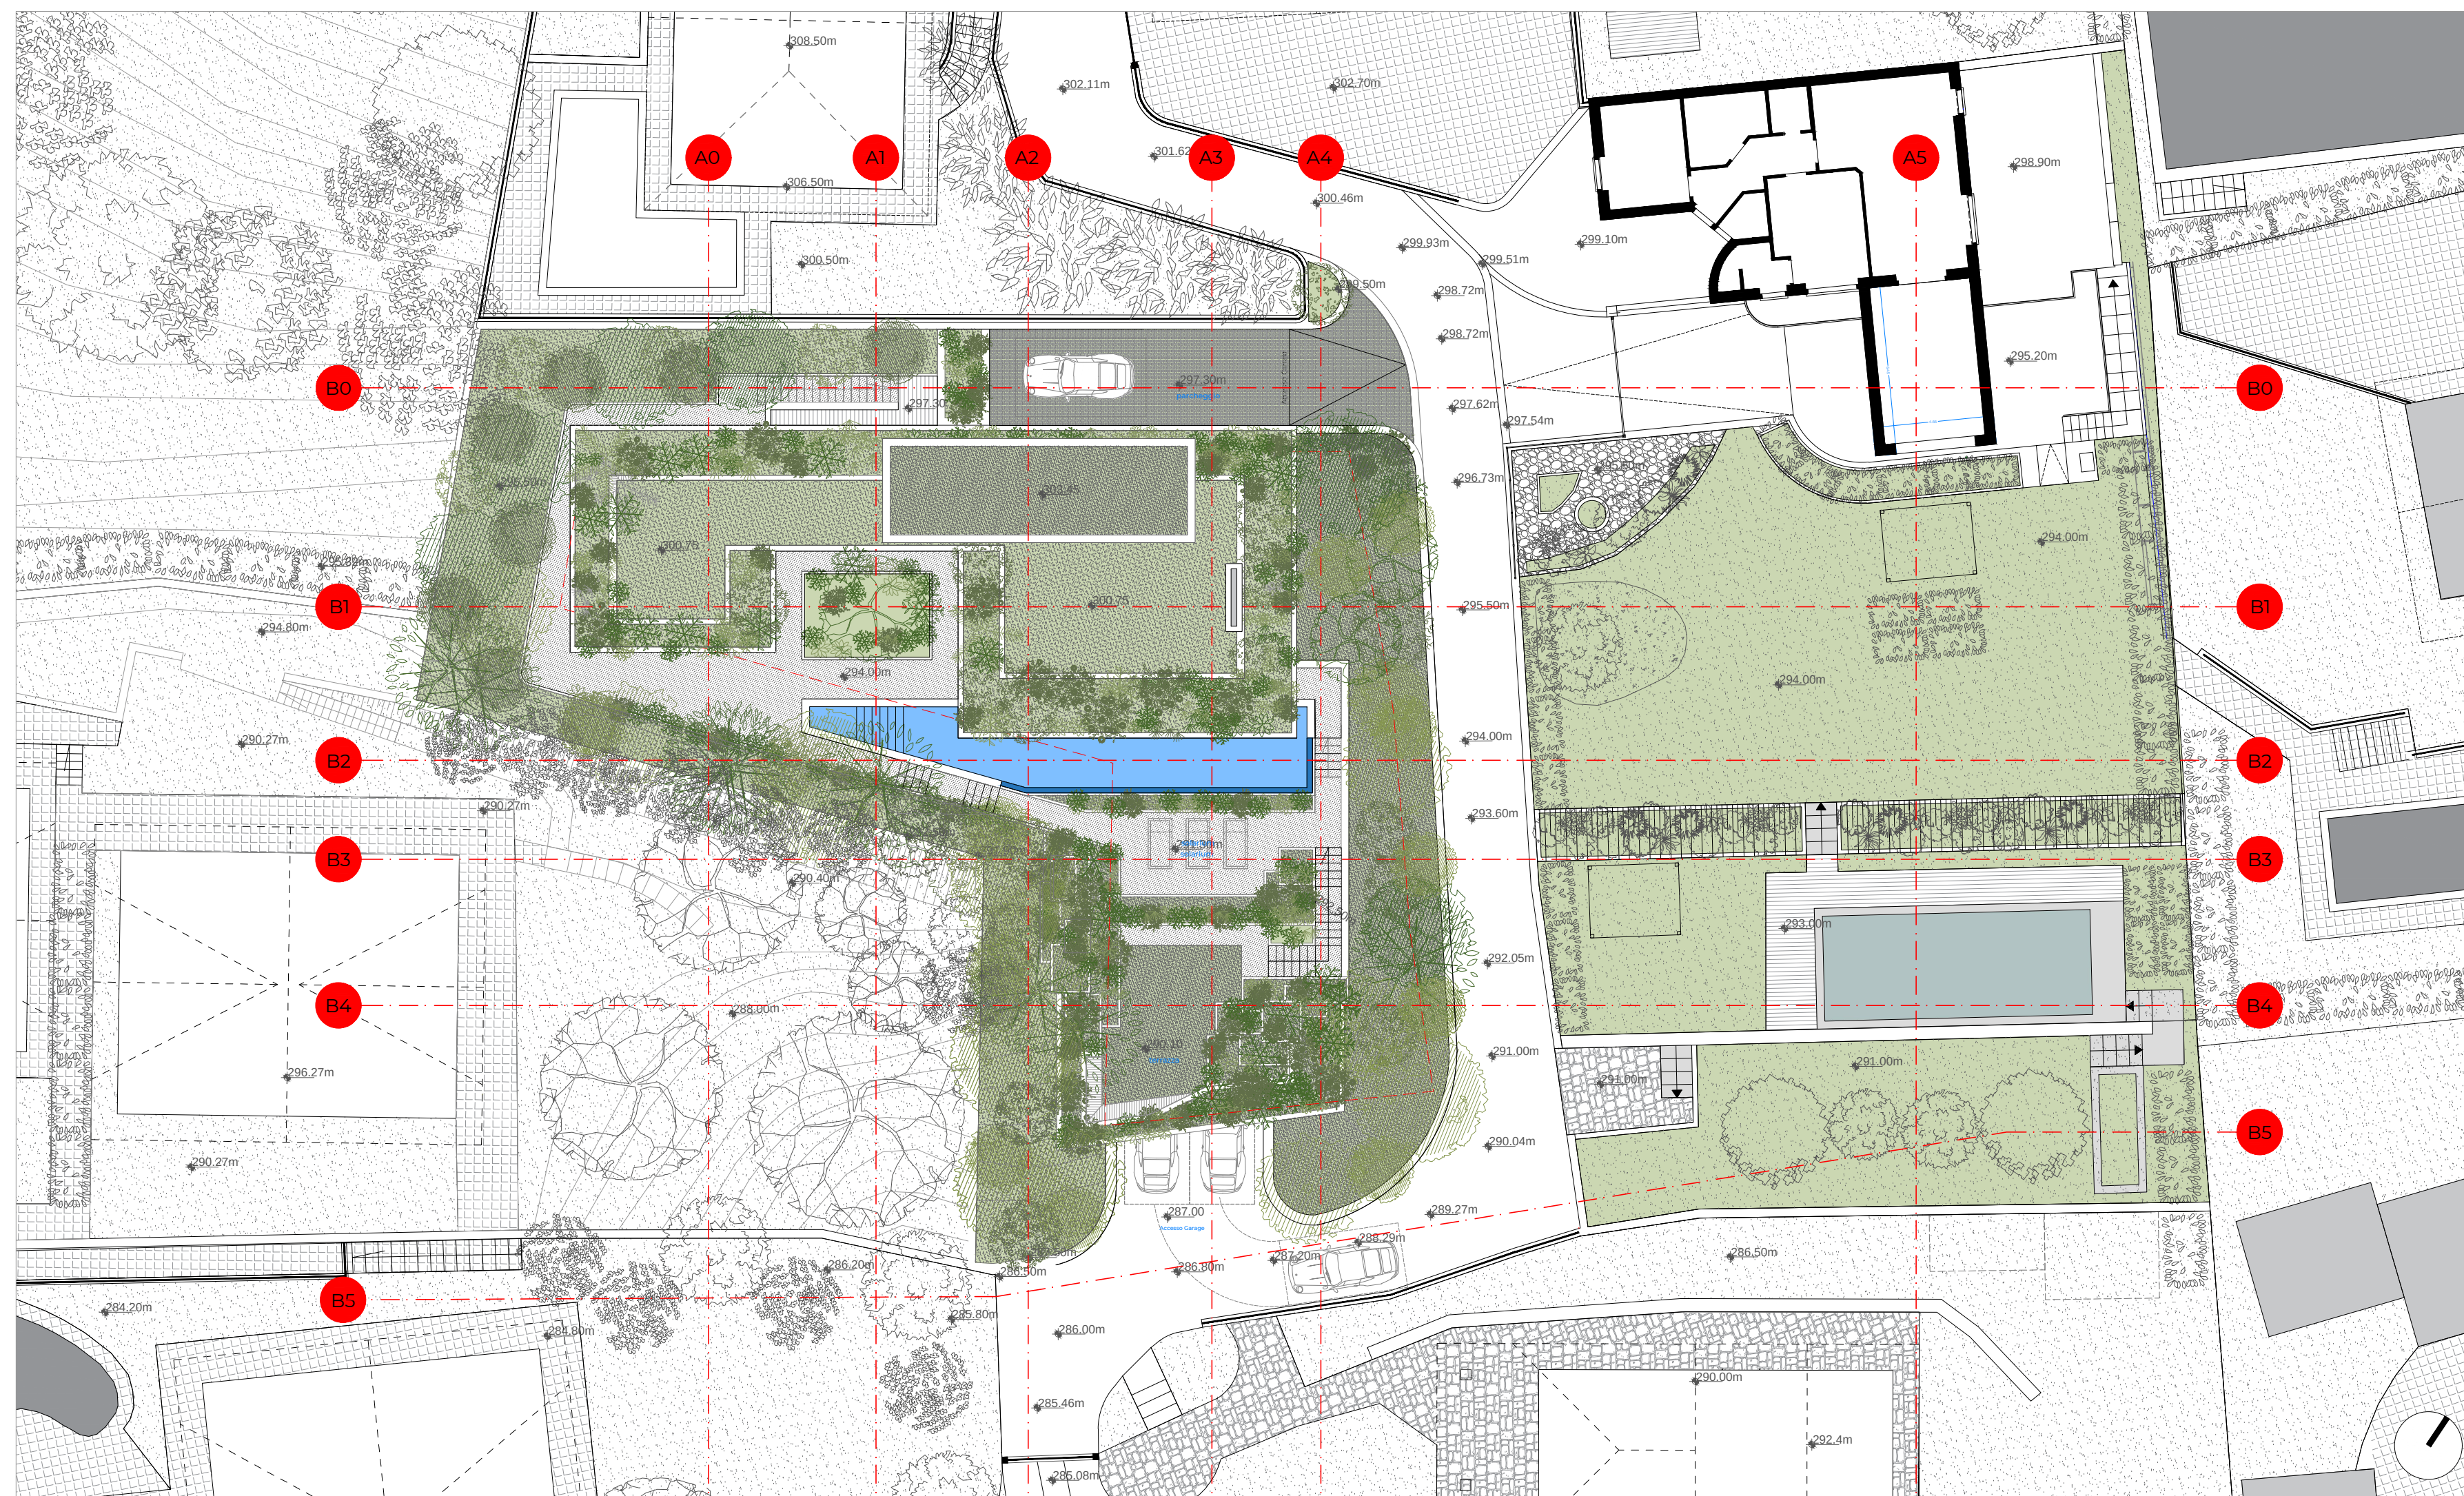
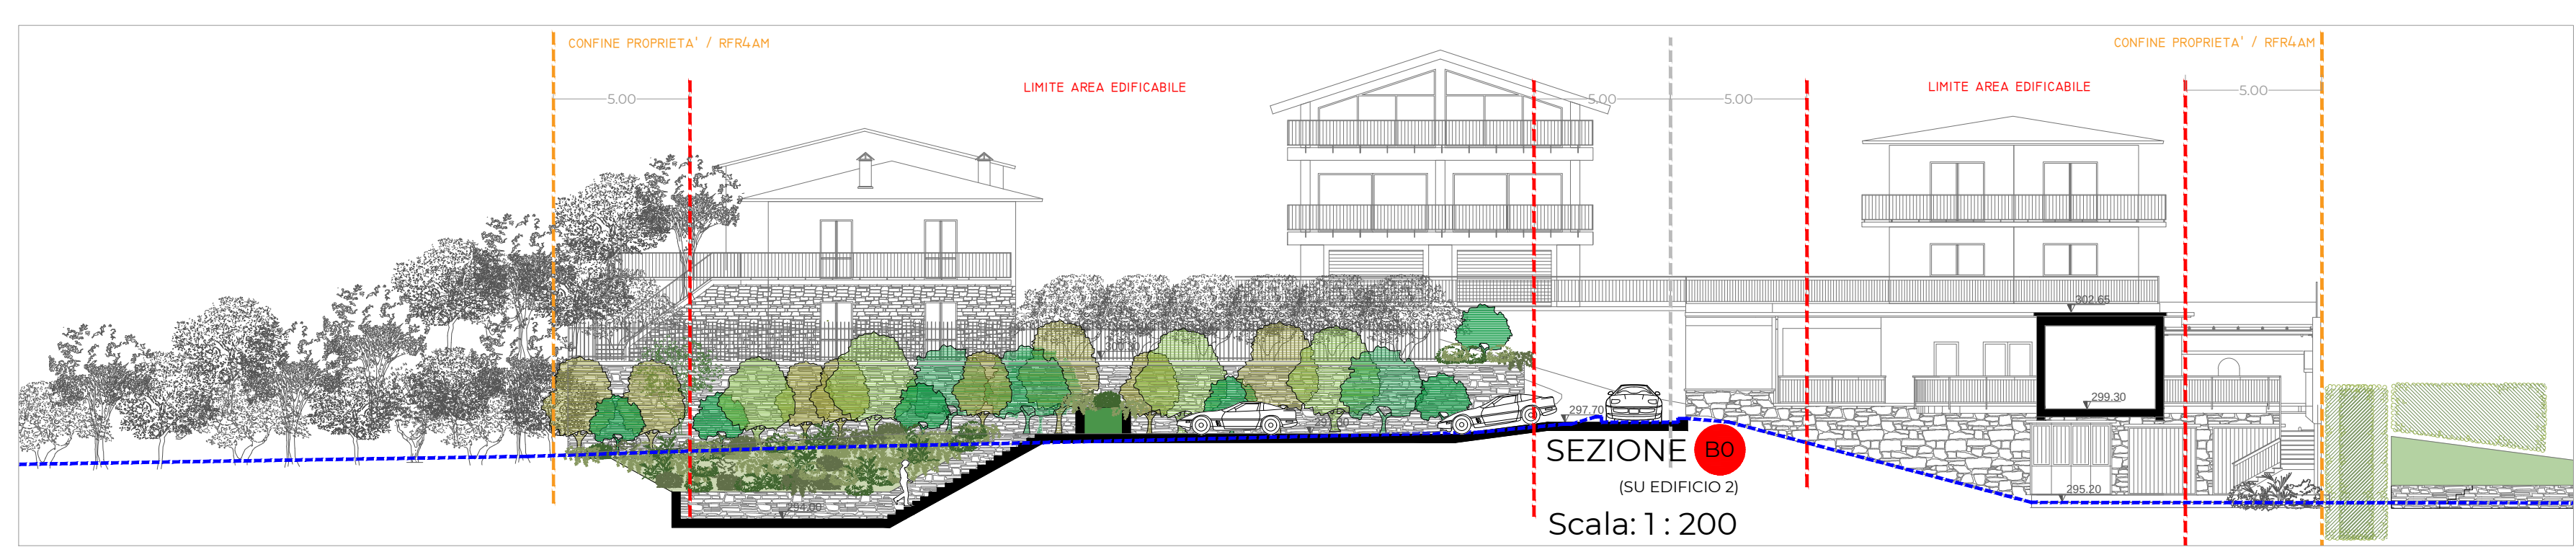


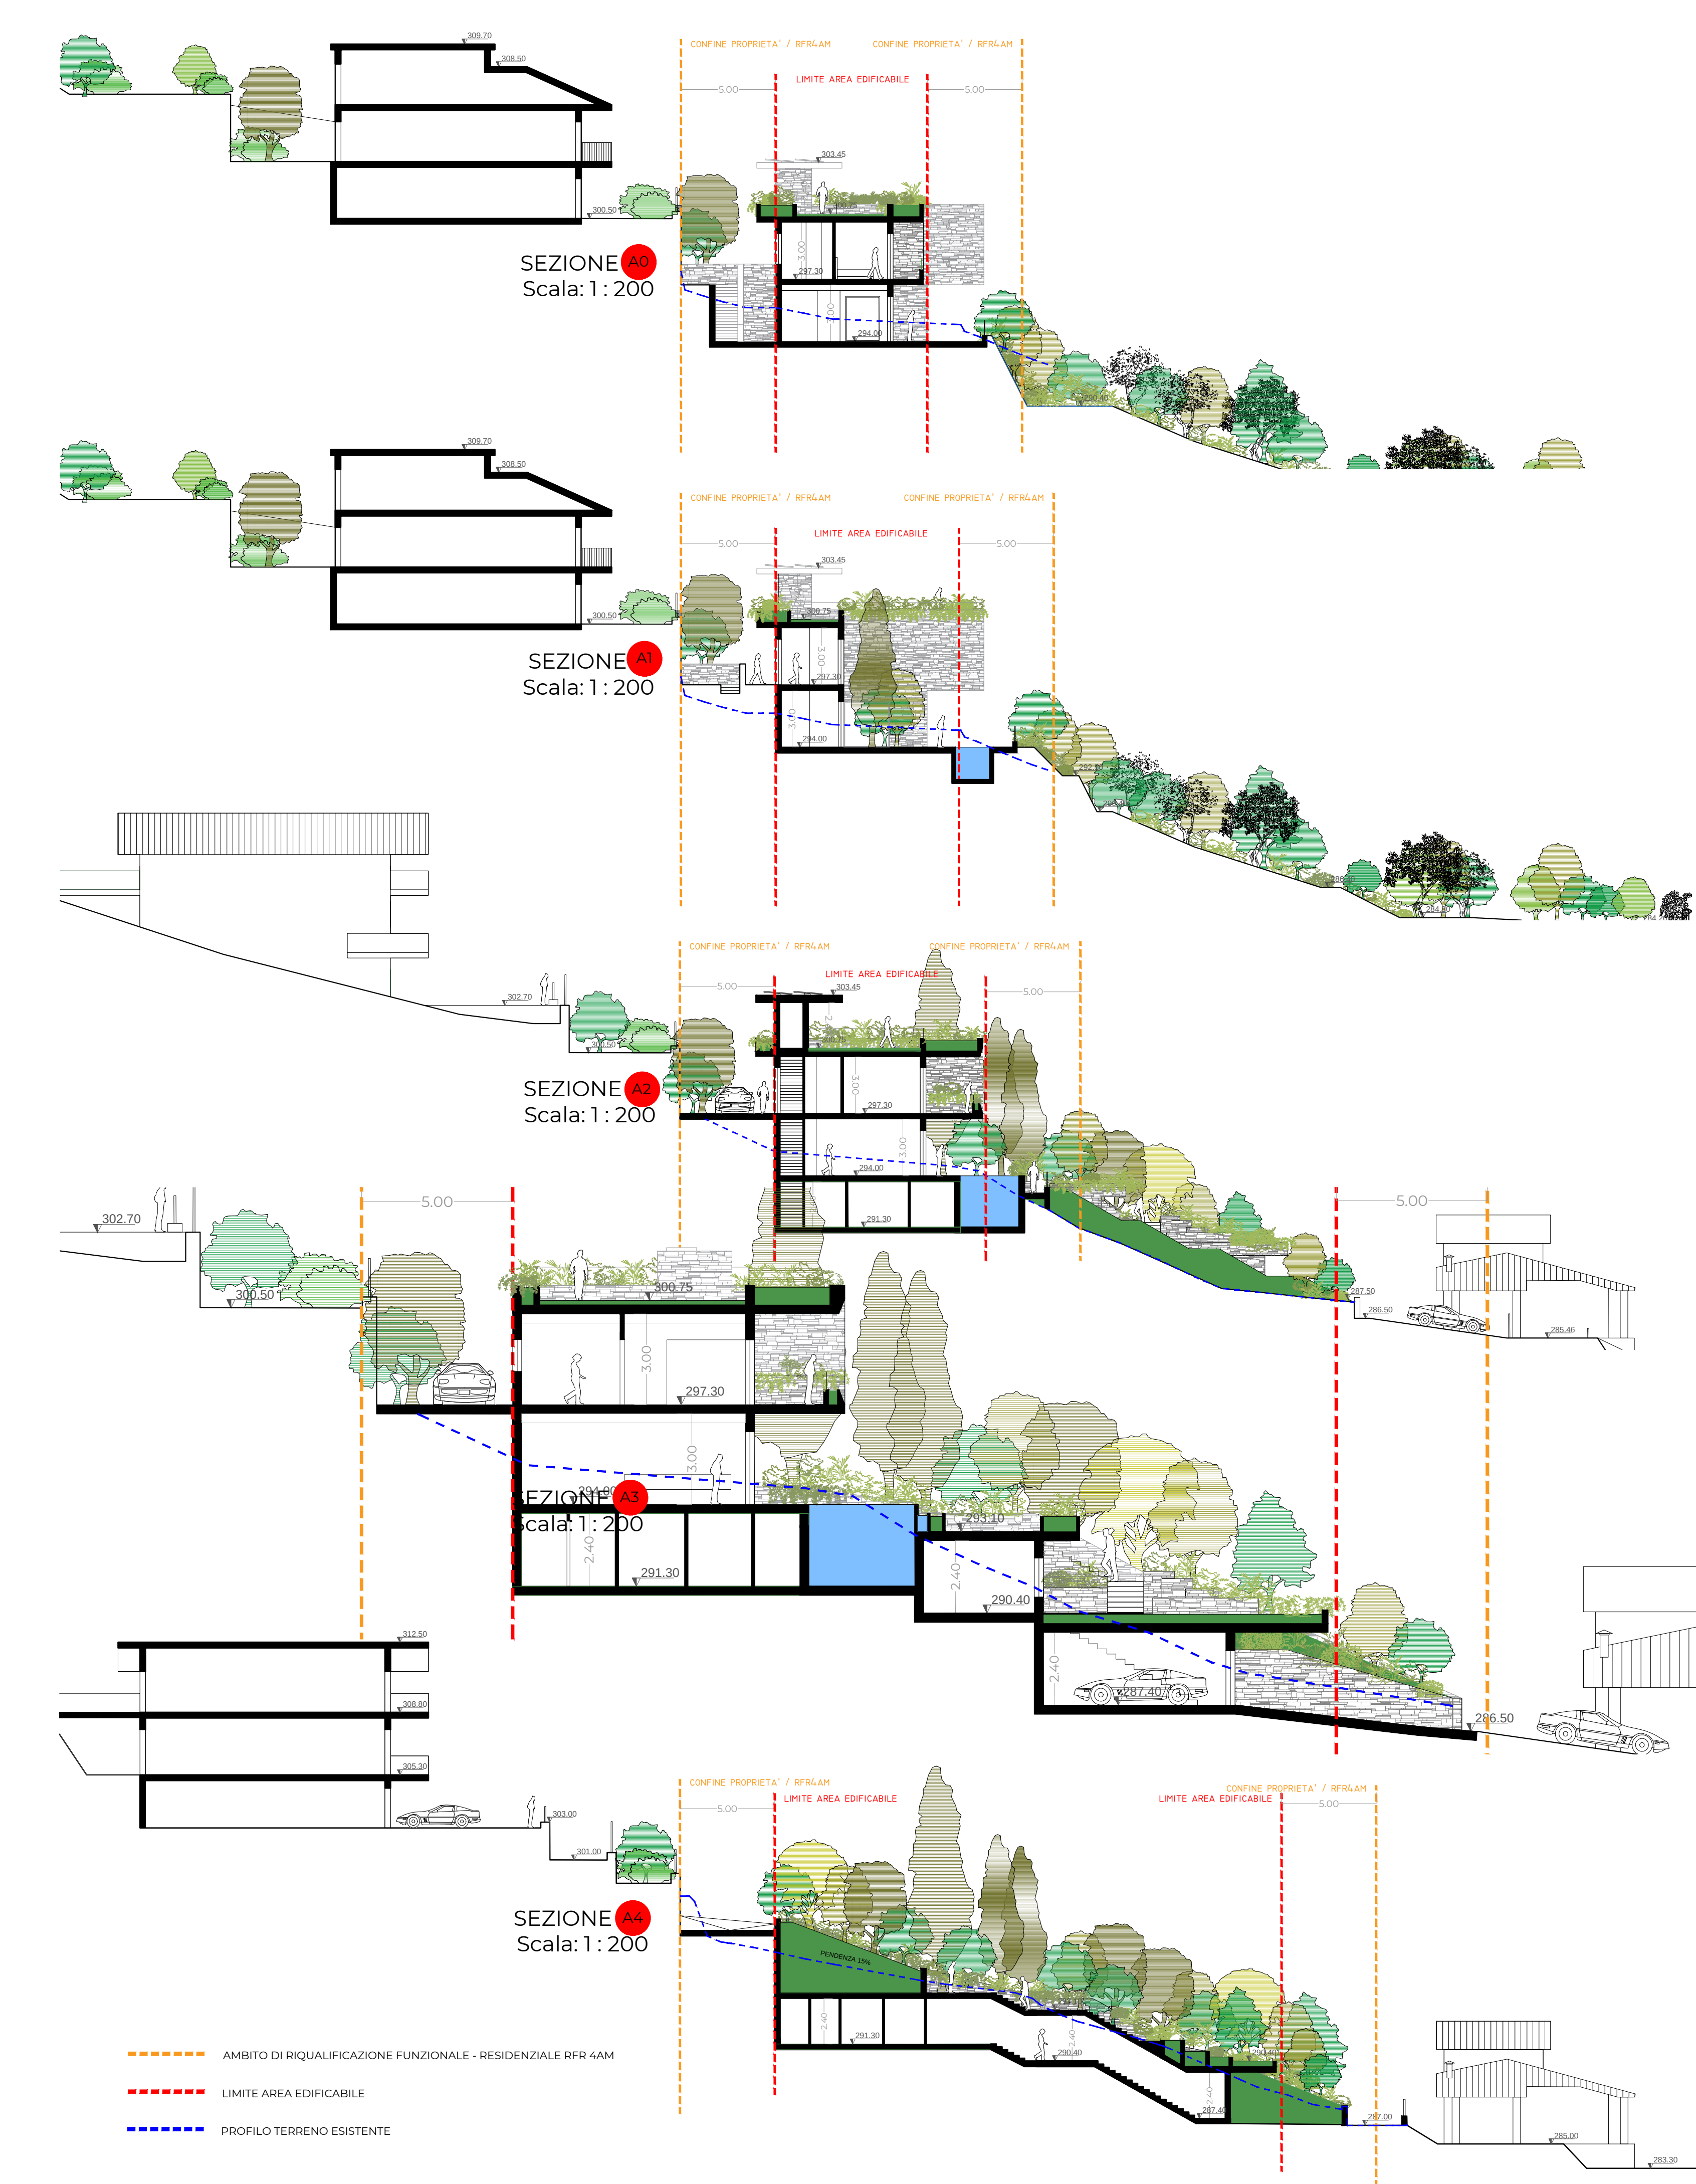

- AMBITO DI RIQUALIFICAZIONE FUNZIONALE - RESIDENZIALE RFR 4M
- CONFINI DI PROPRIETÀ FOUR B - MAPP.
- CONFINI DI PROPRIETÀ GIANMARIO PIAZZOLI - MAPP.


COMUNE DI TREMEZZINA (CO)
Località Mezzegra, via della Piana, mappali 229-1623

PIANO ATTUATIVO

AMBITO R.F.R. 4m

T04
PROGETTO: planimetria / sezioni
Planimetria generale
Sezioni
Scala 1:200