
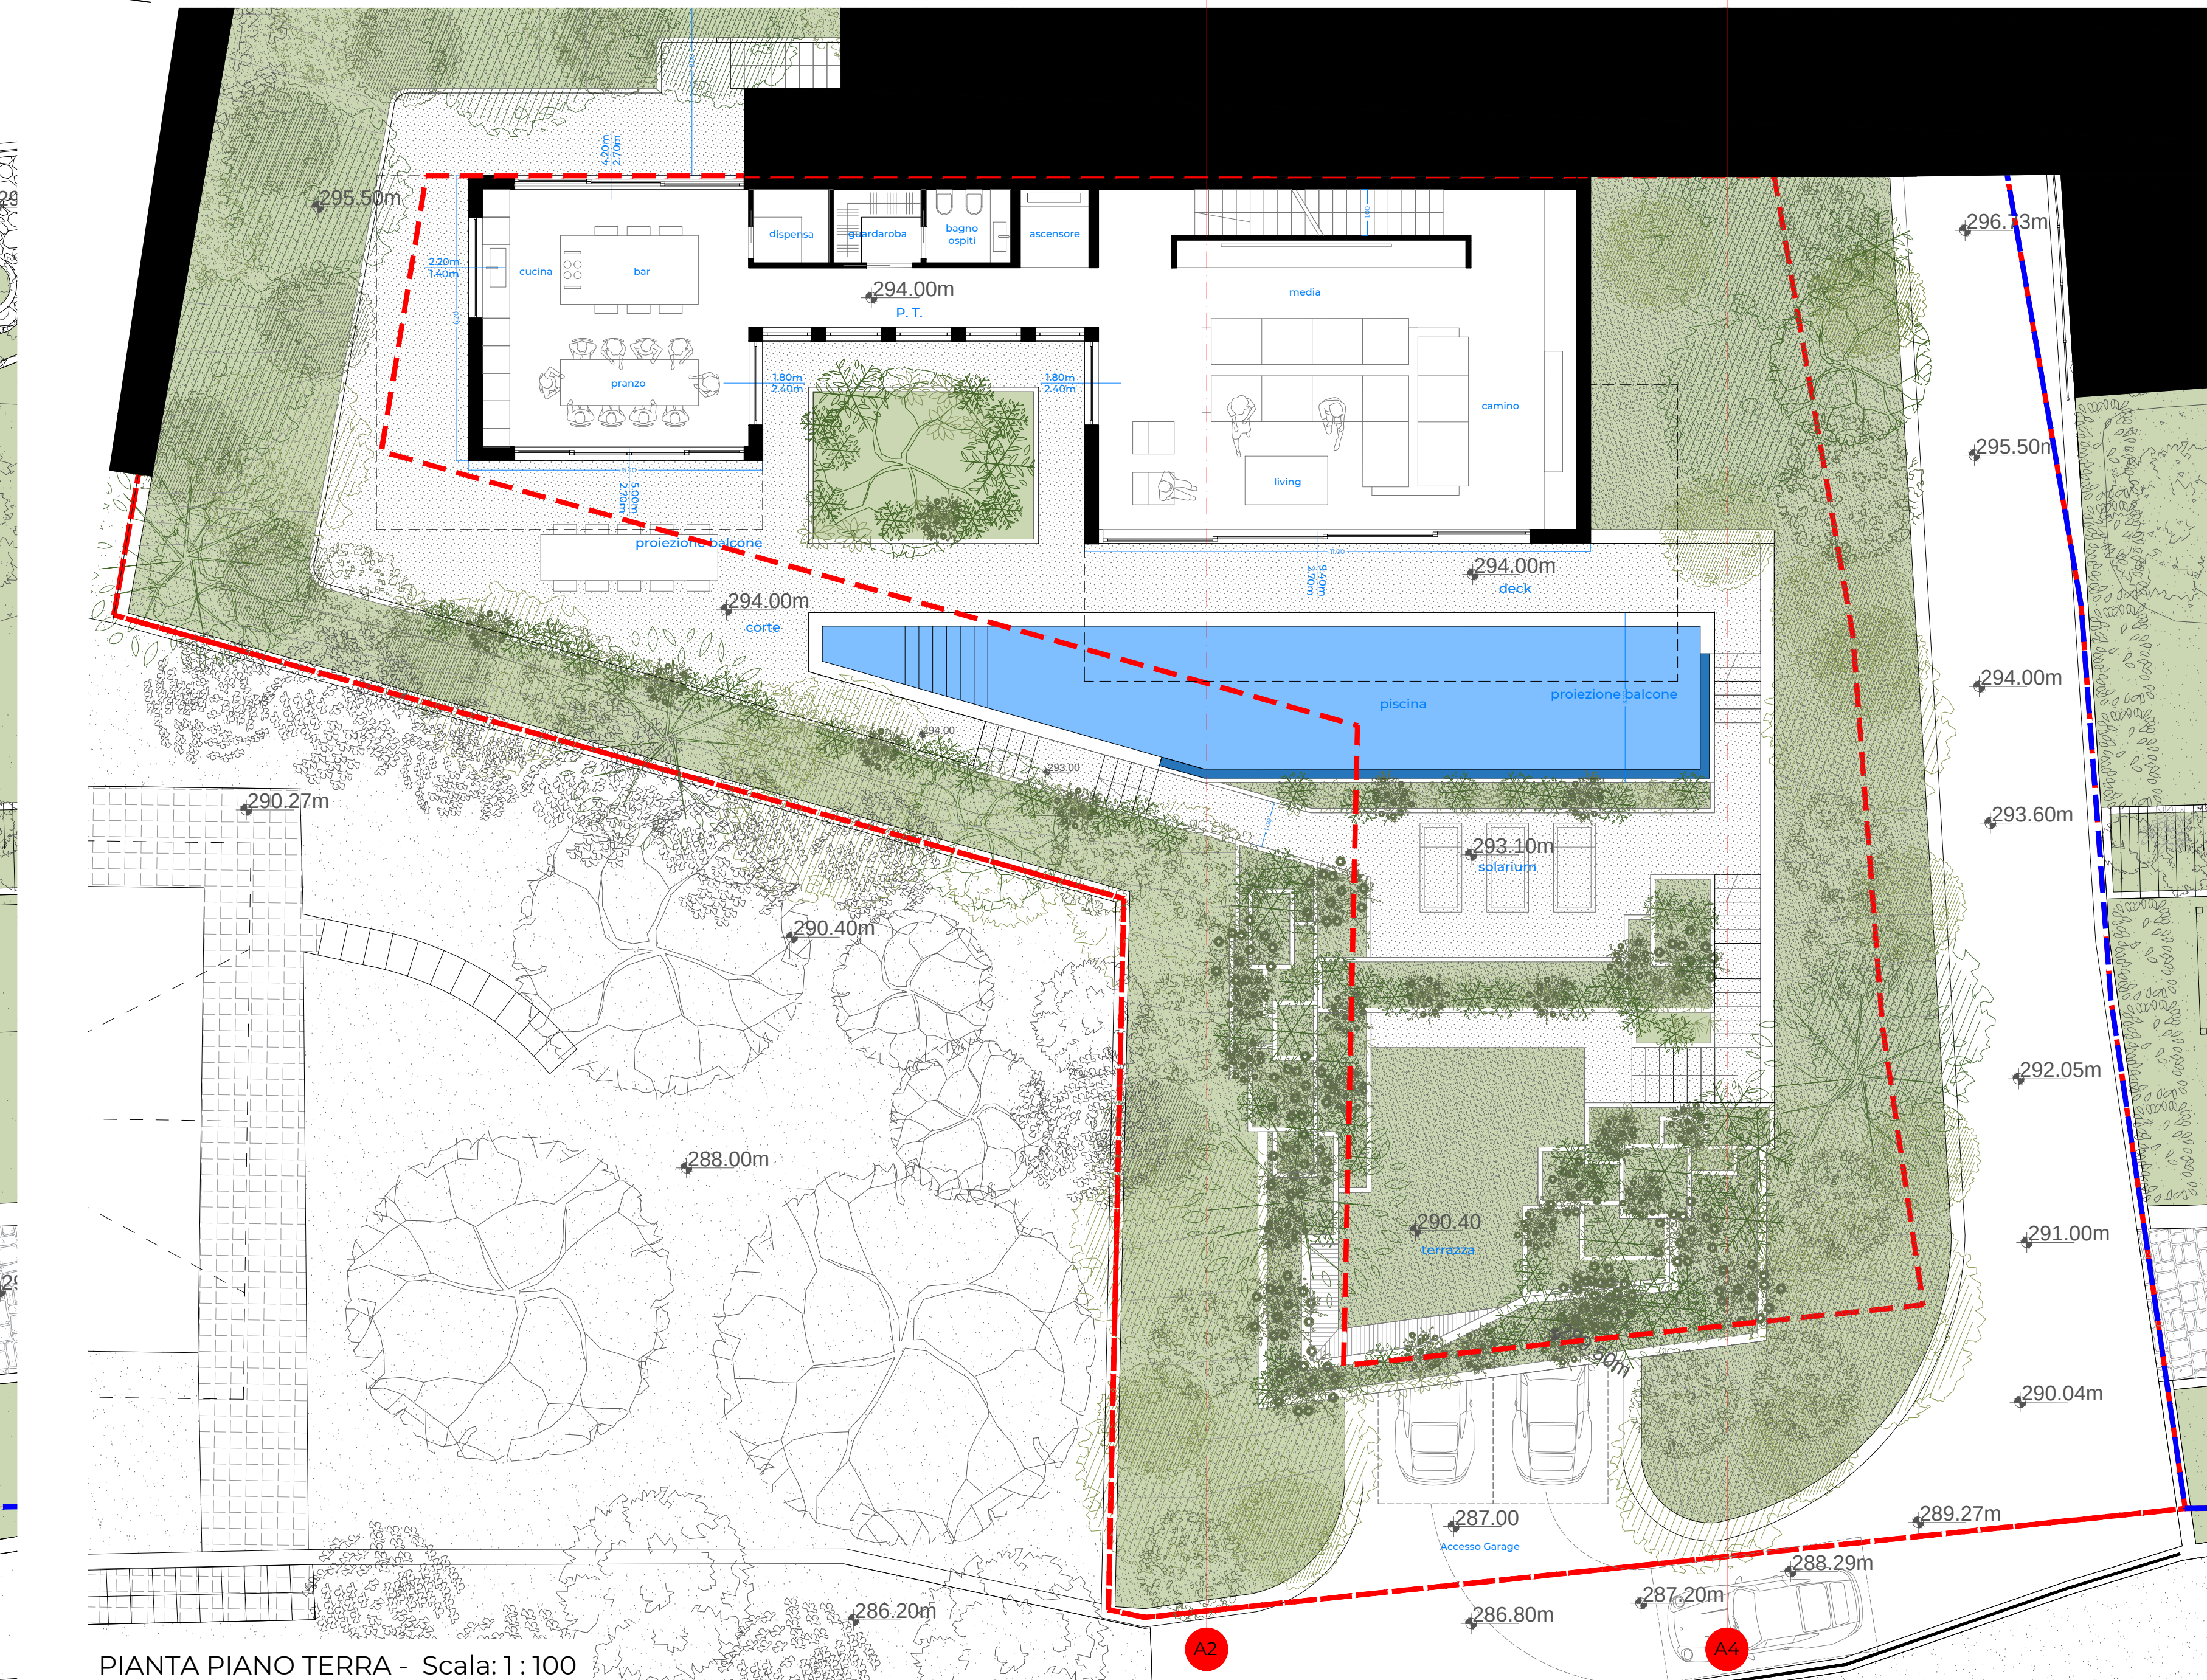
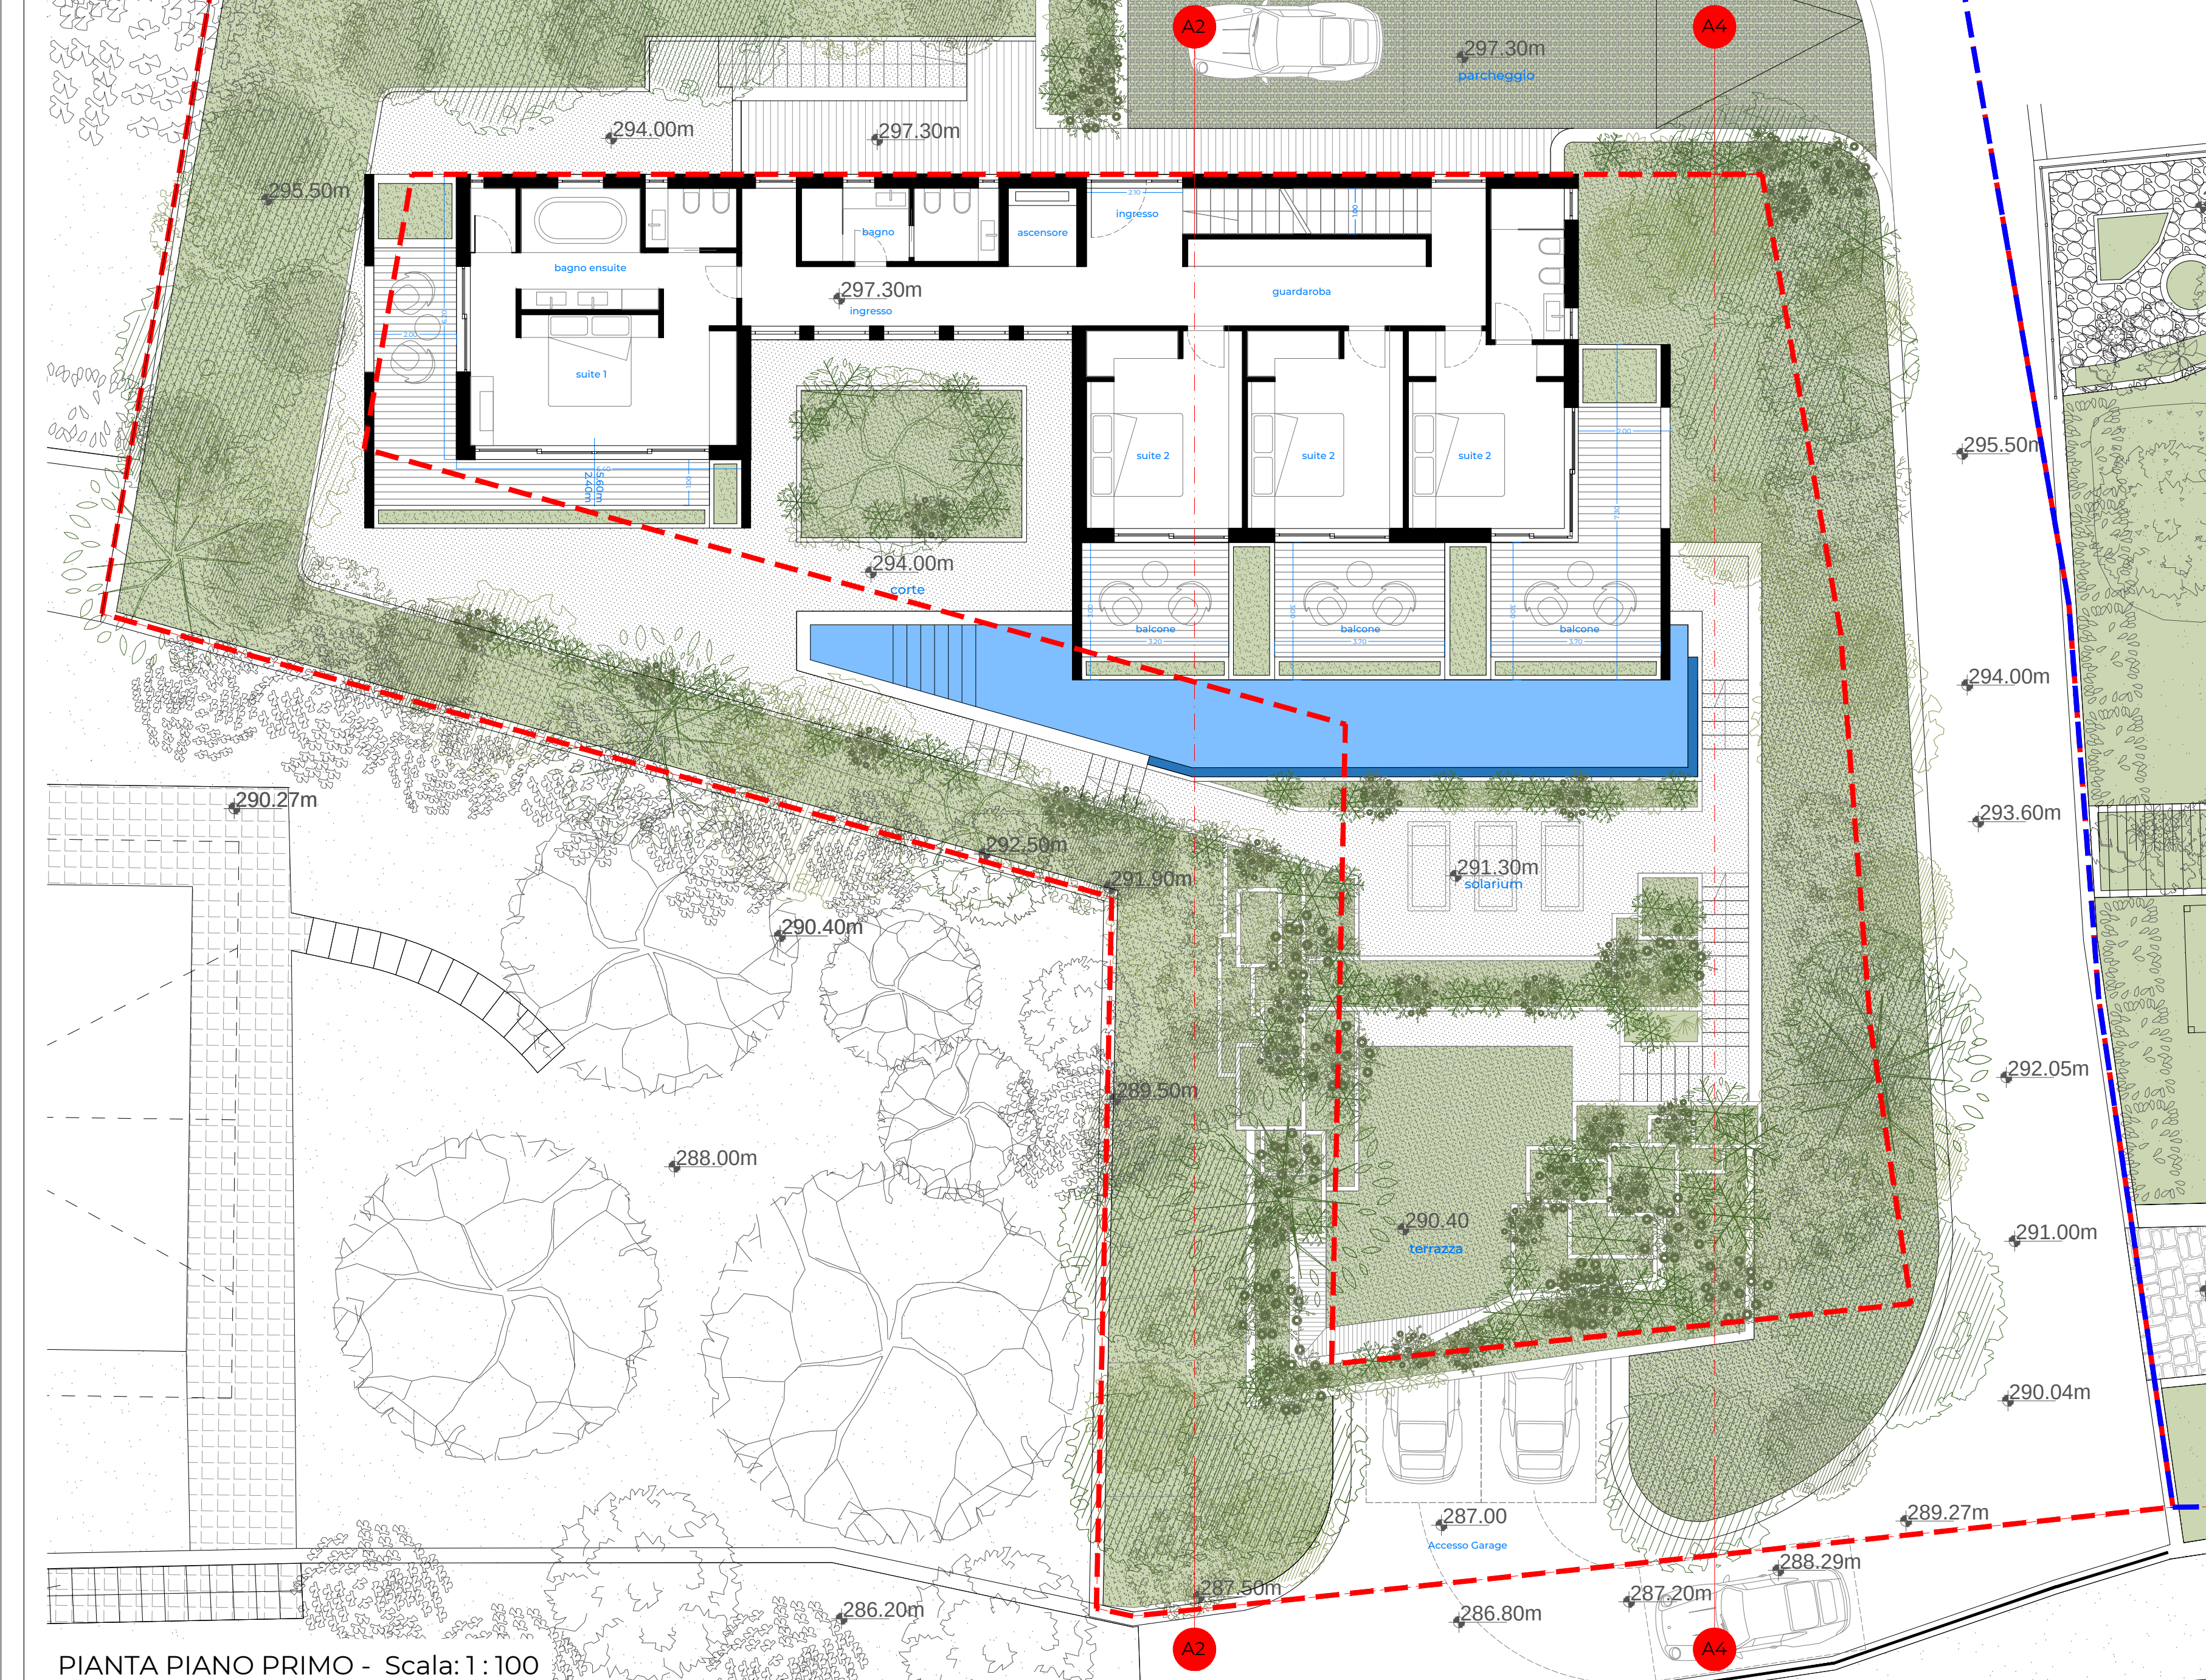
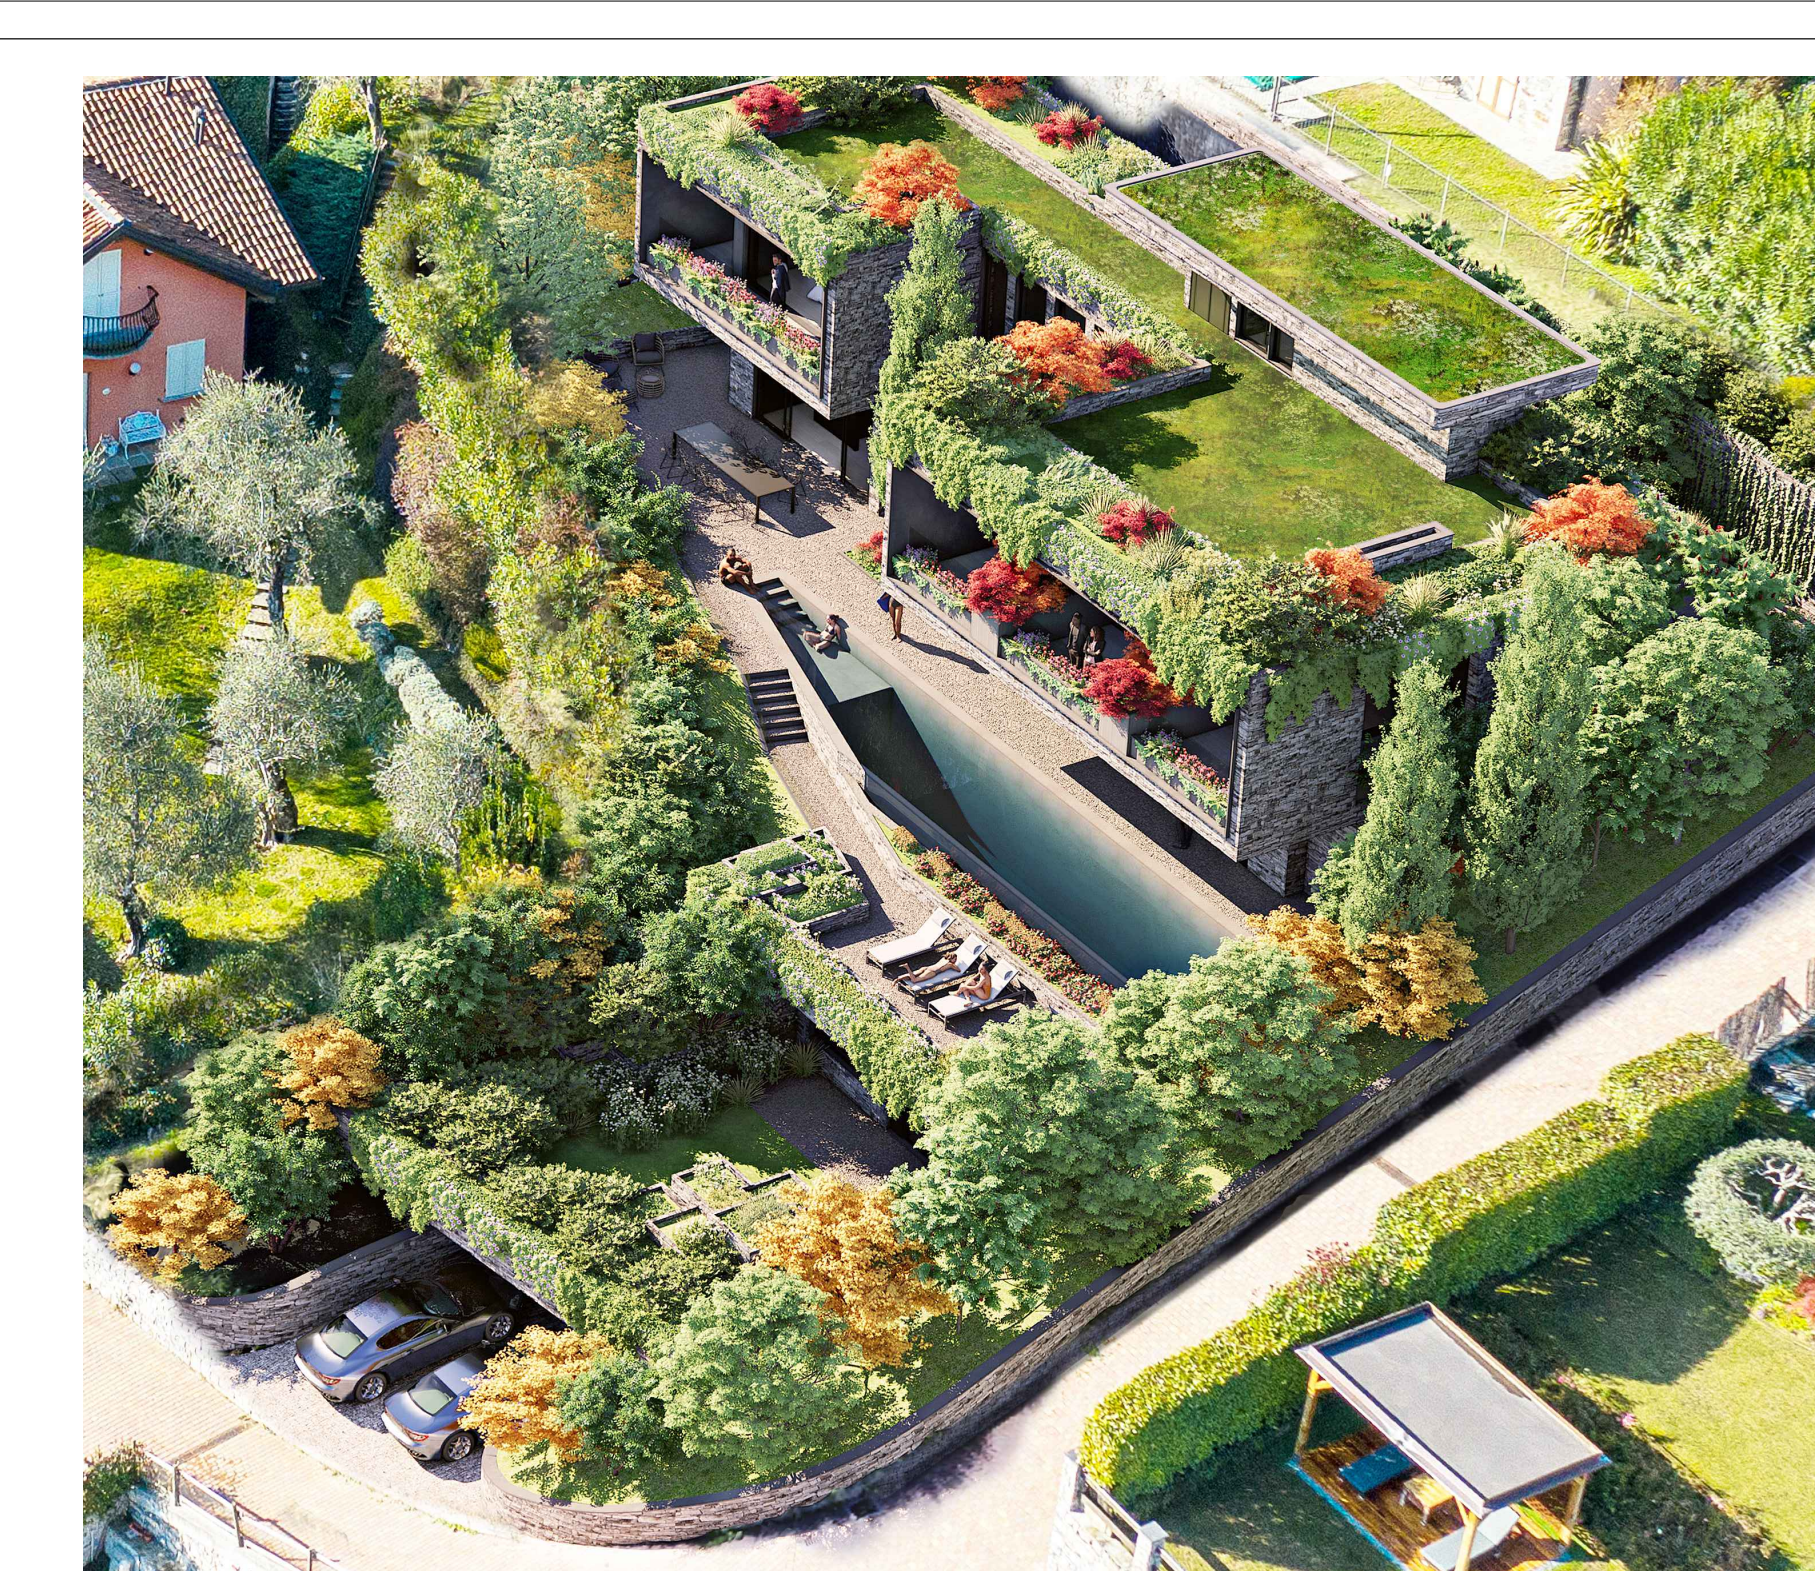
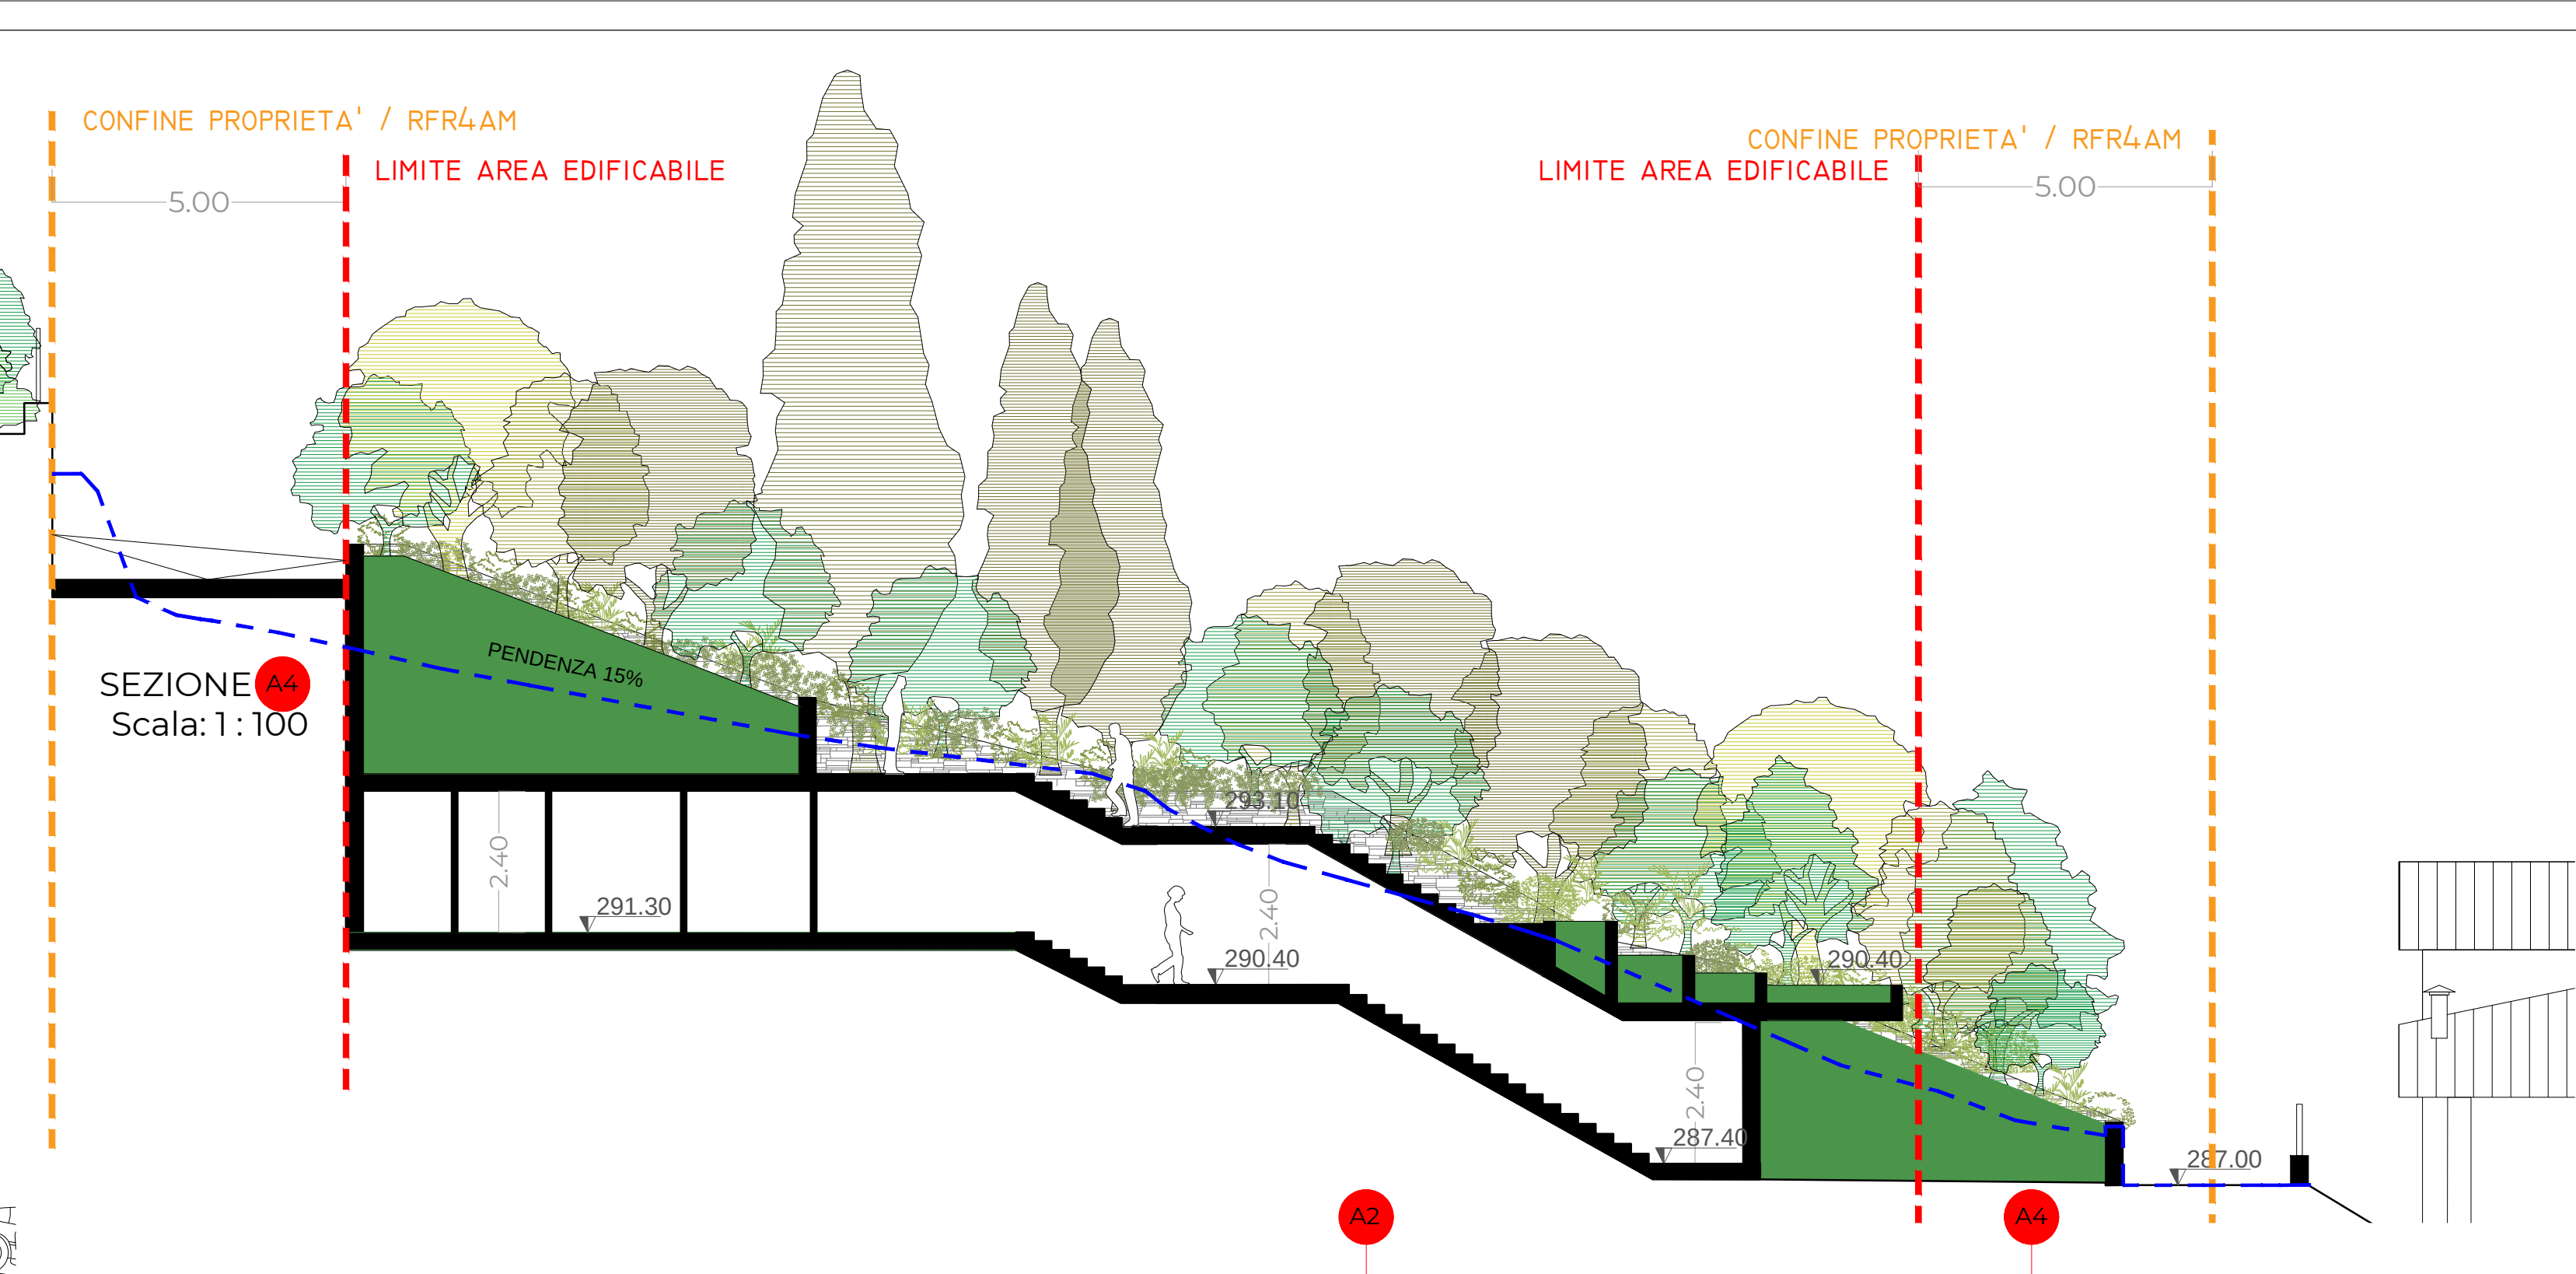


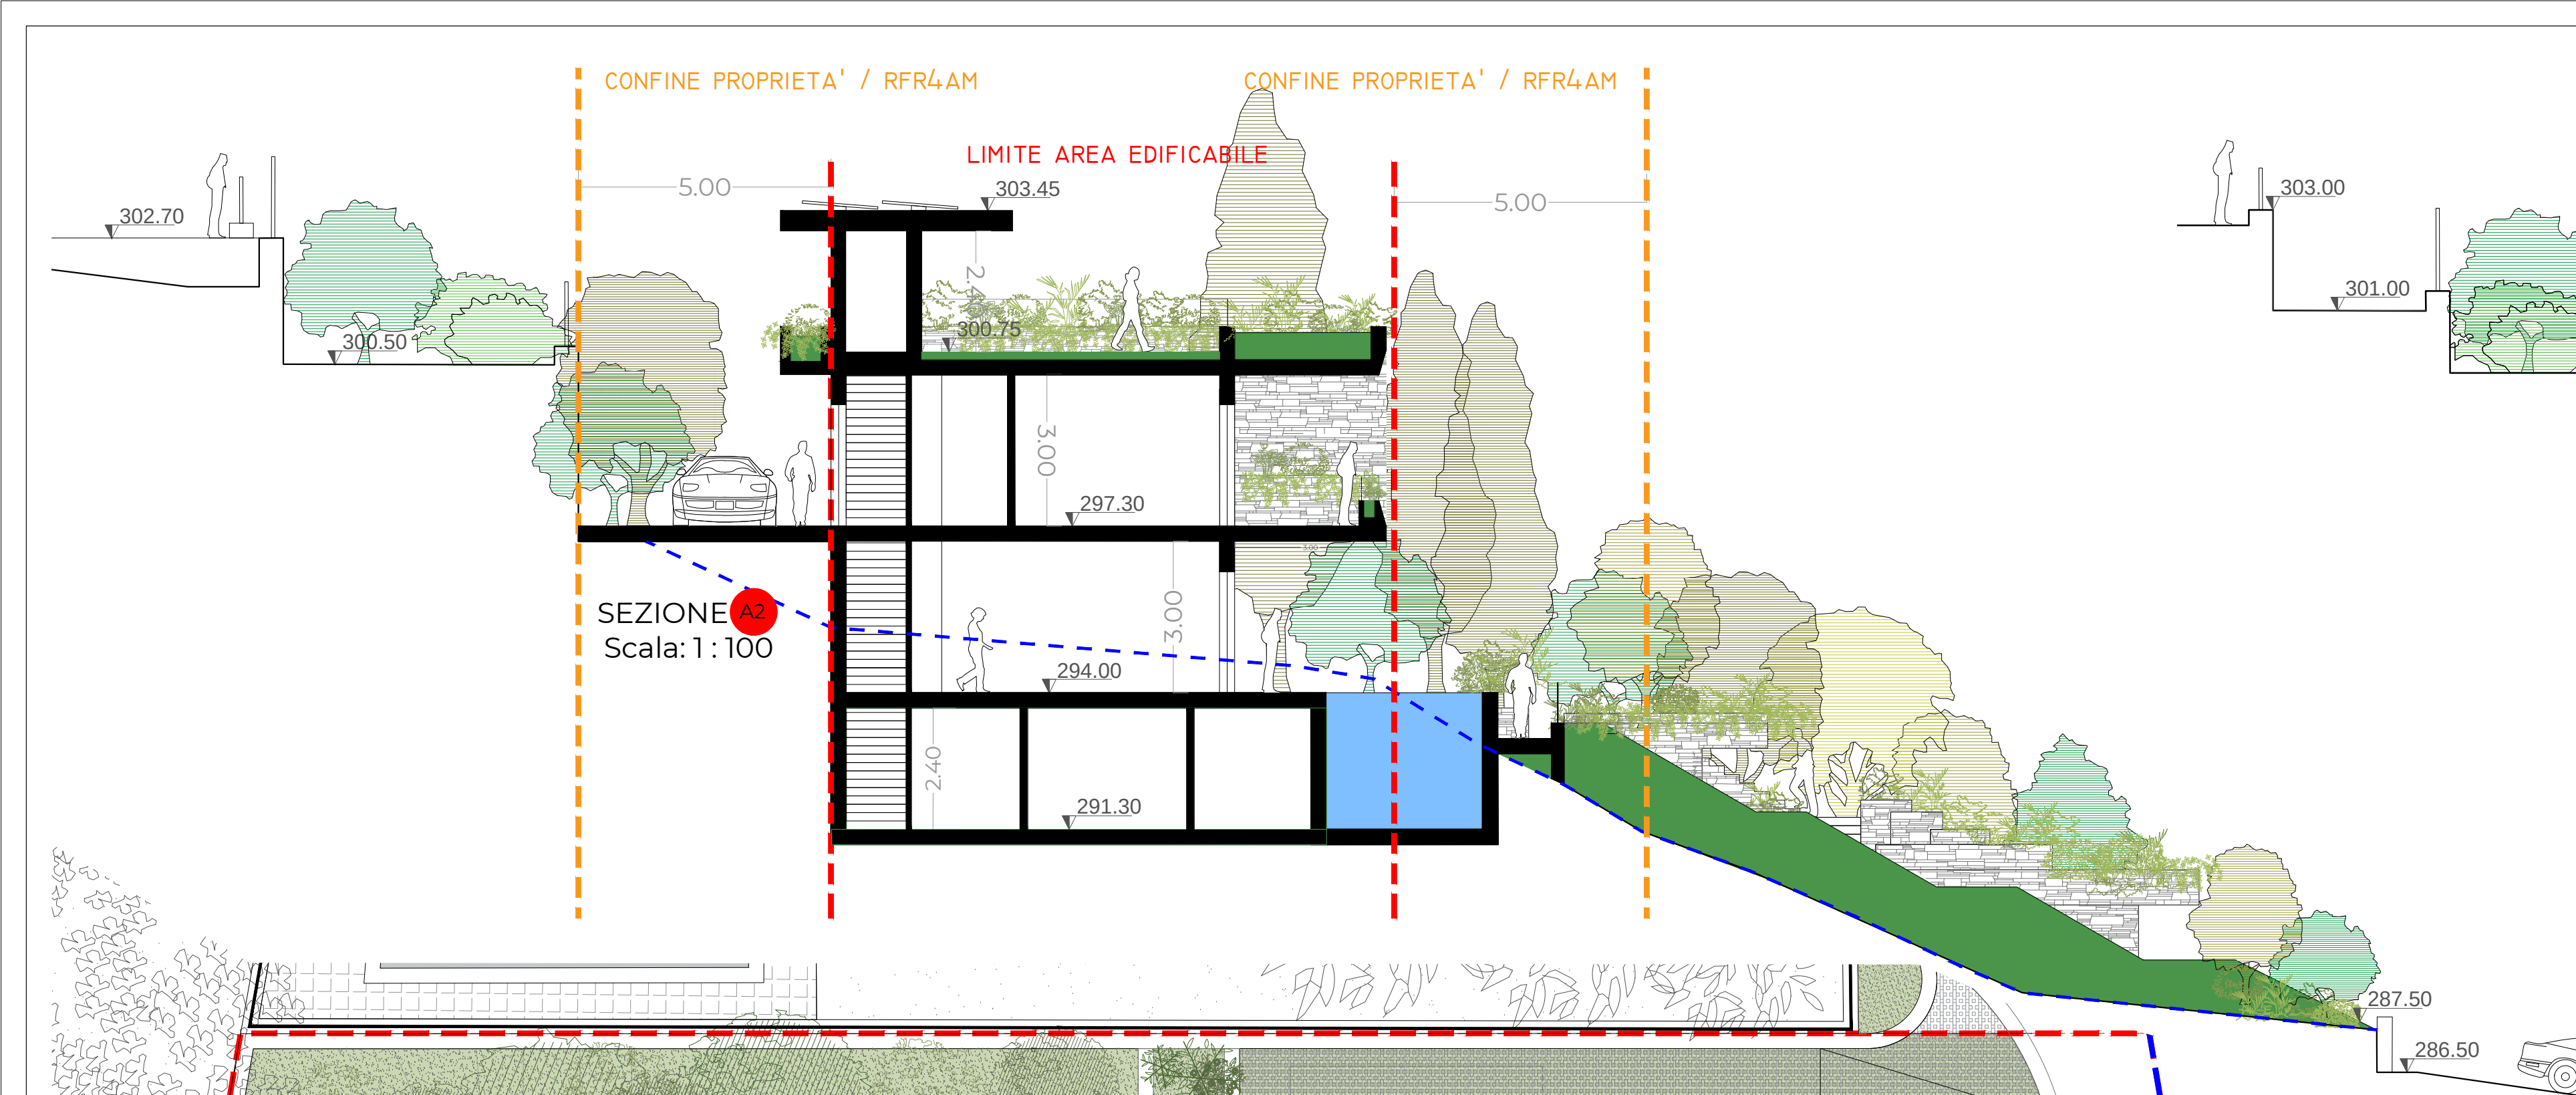

----- AMBITO DI RIQUALIFICAZIONE FUNZIONALE - RESIDENZIALE RFR 4AM
- - - - - LIMITE AREA EDIFICABILE
- - - - - PROFILO TERRENO ESISTENTE


COMUNE DI TREMEZZINA (CO)
Località Mezzegra, via della Piana, mappali 229-1623

PIANO ATTUATIVO
AMBITO R.F.R. 4aM

T06
PROGETTO: piante / sezioni

Piante
Sezioni
Scala 1:100

AR AR Studio
Via Boccheria 10 - 76016 tel. (+39) 0883_652550 cel. (+39) 345_3537320
Margherita di Savoia (BT) e-mail: amilcarianierichetto@gmail.com

tav. 06