
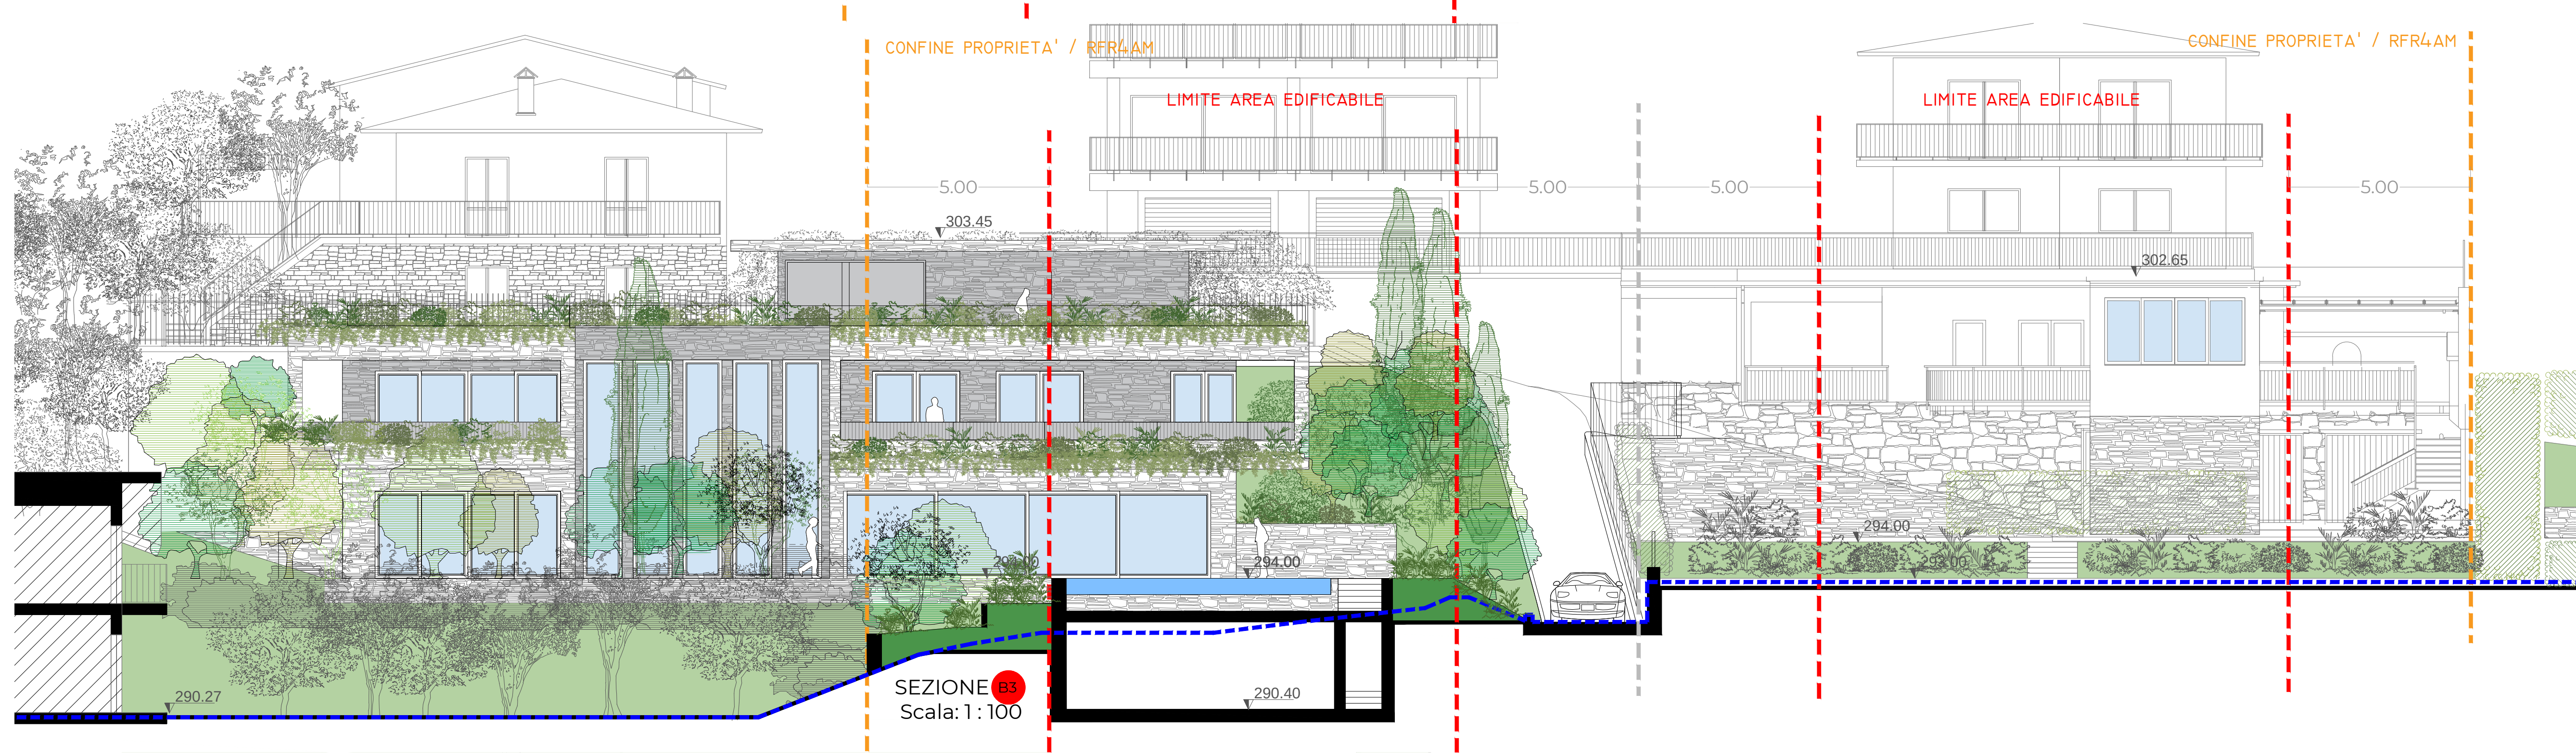
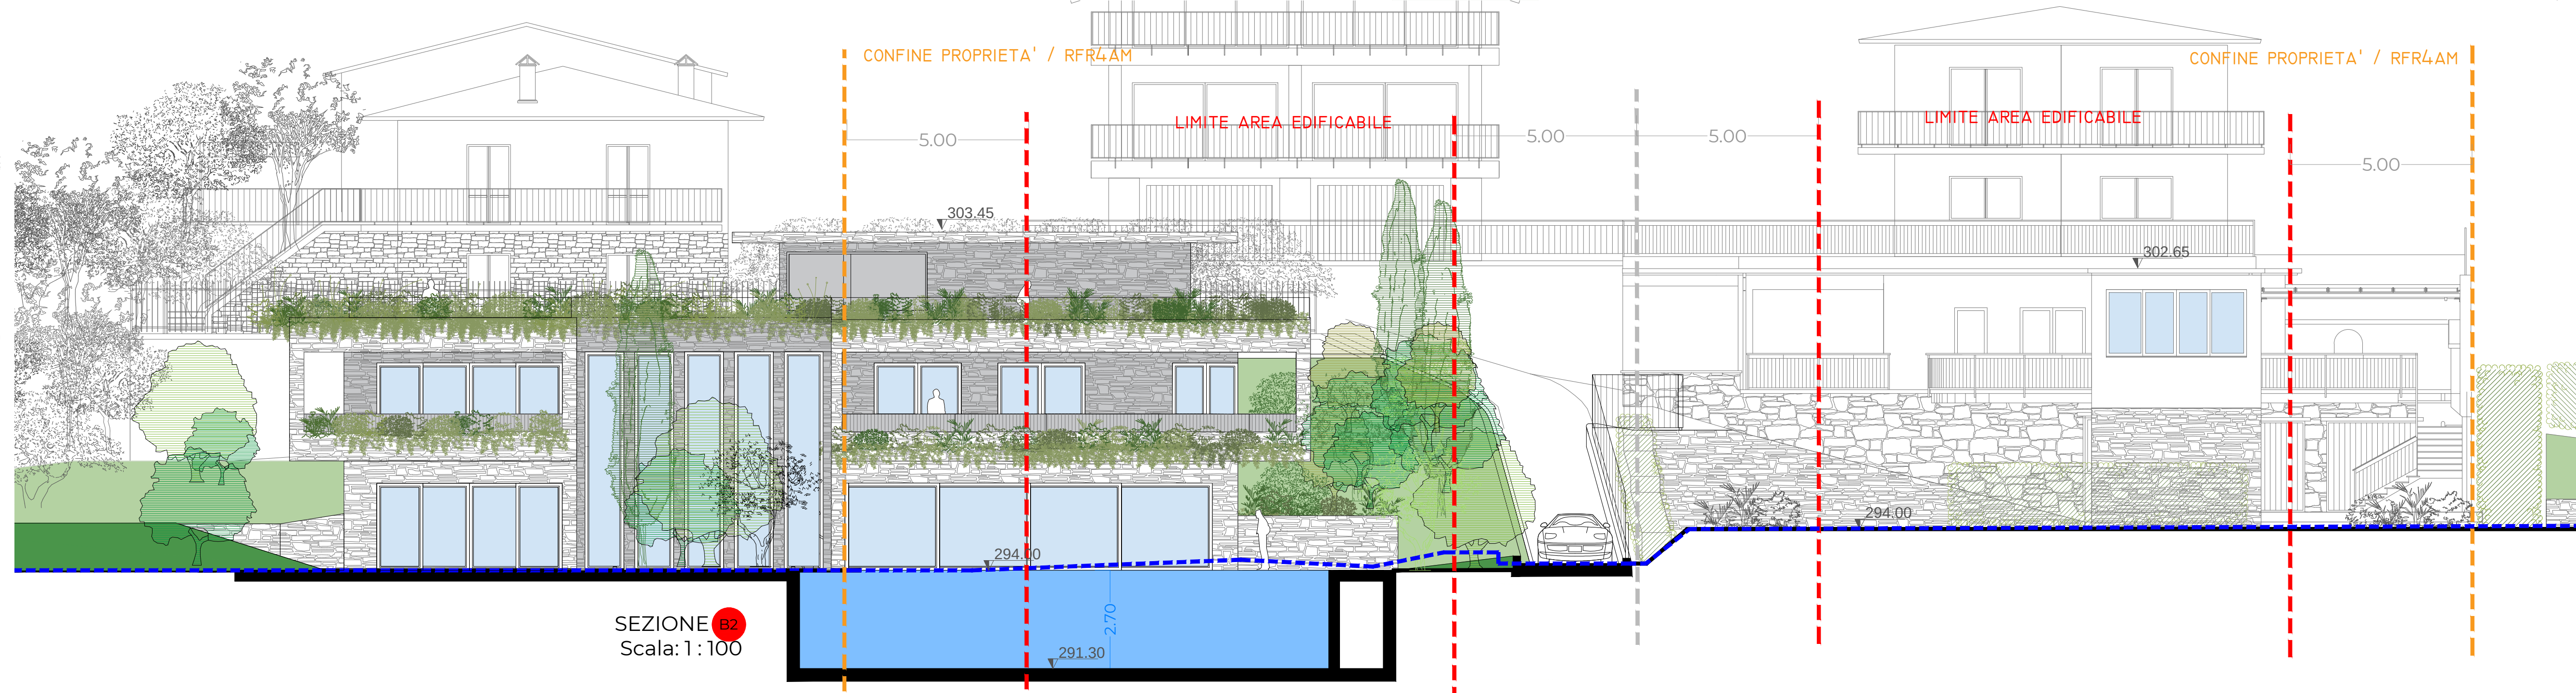
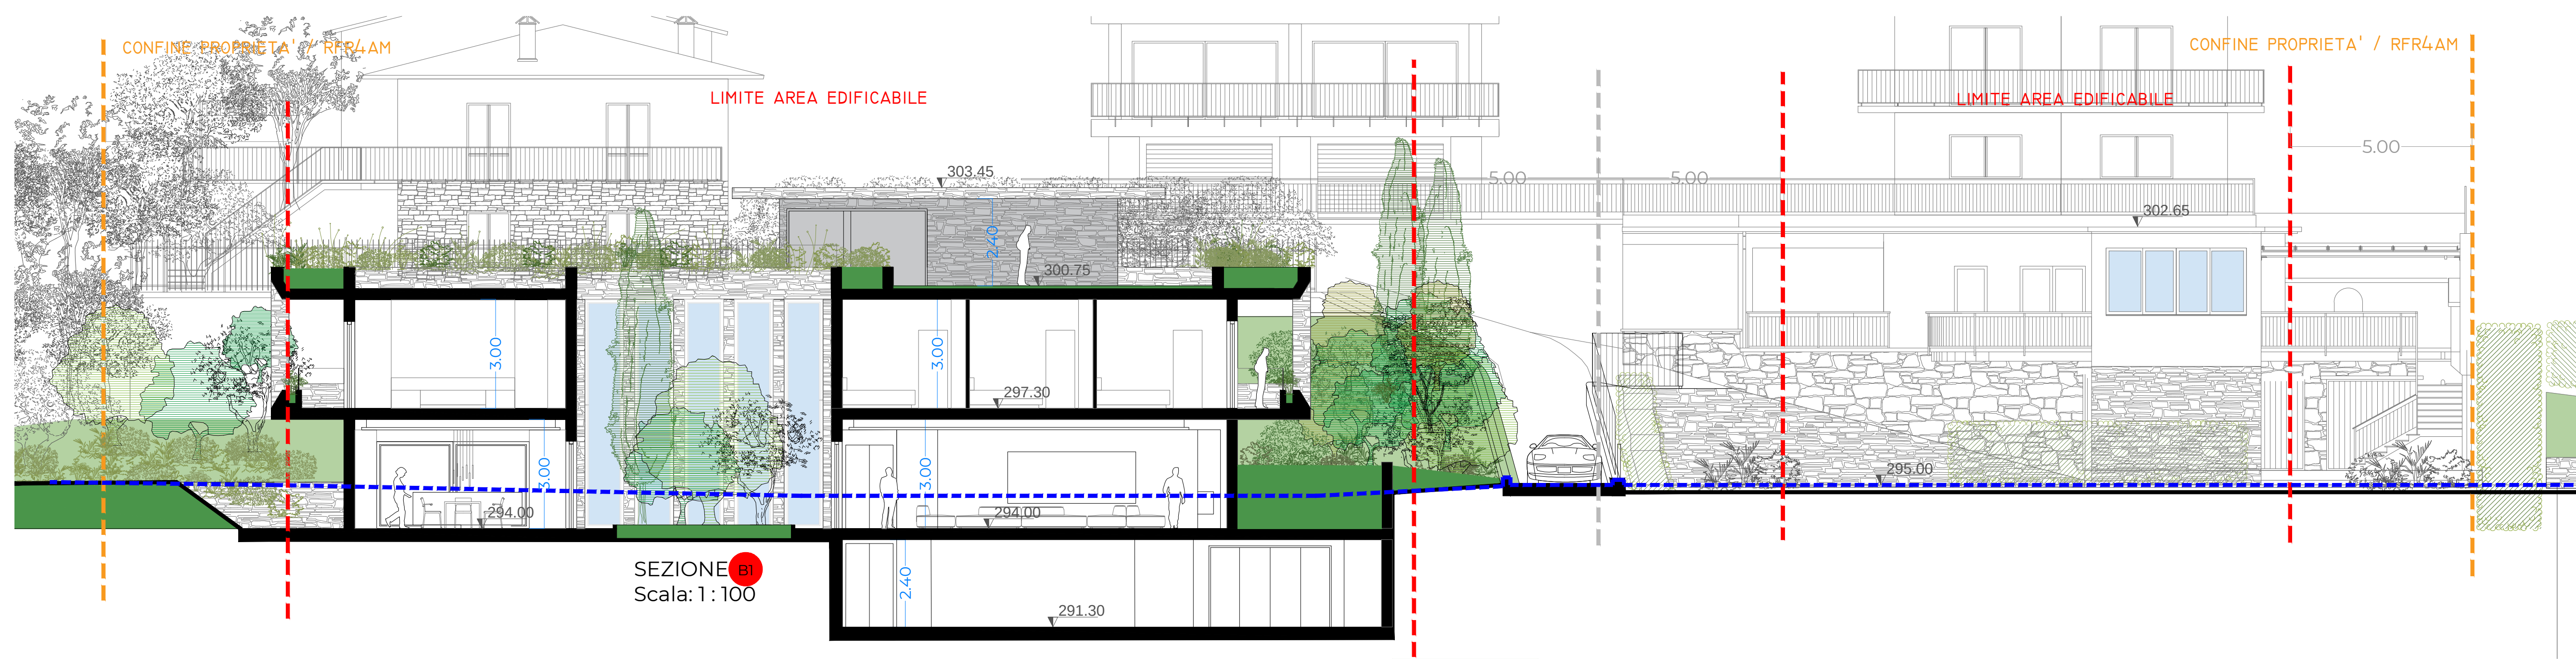


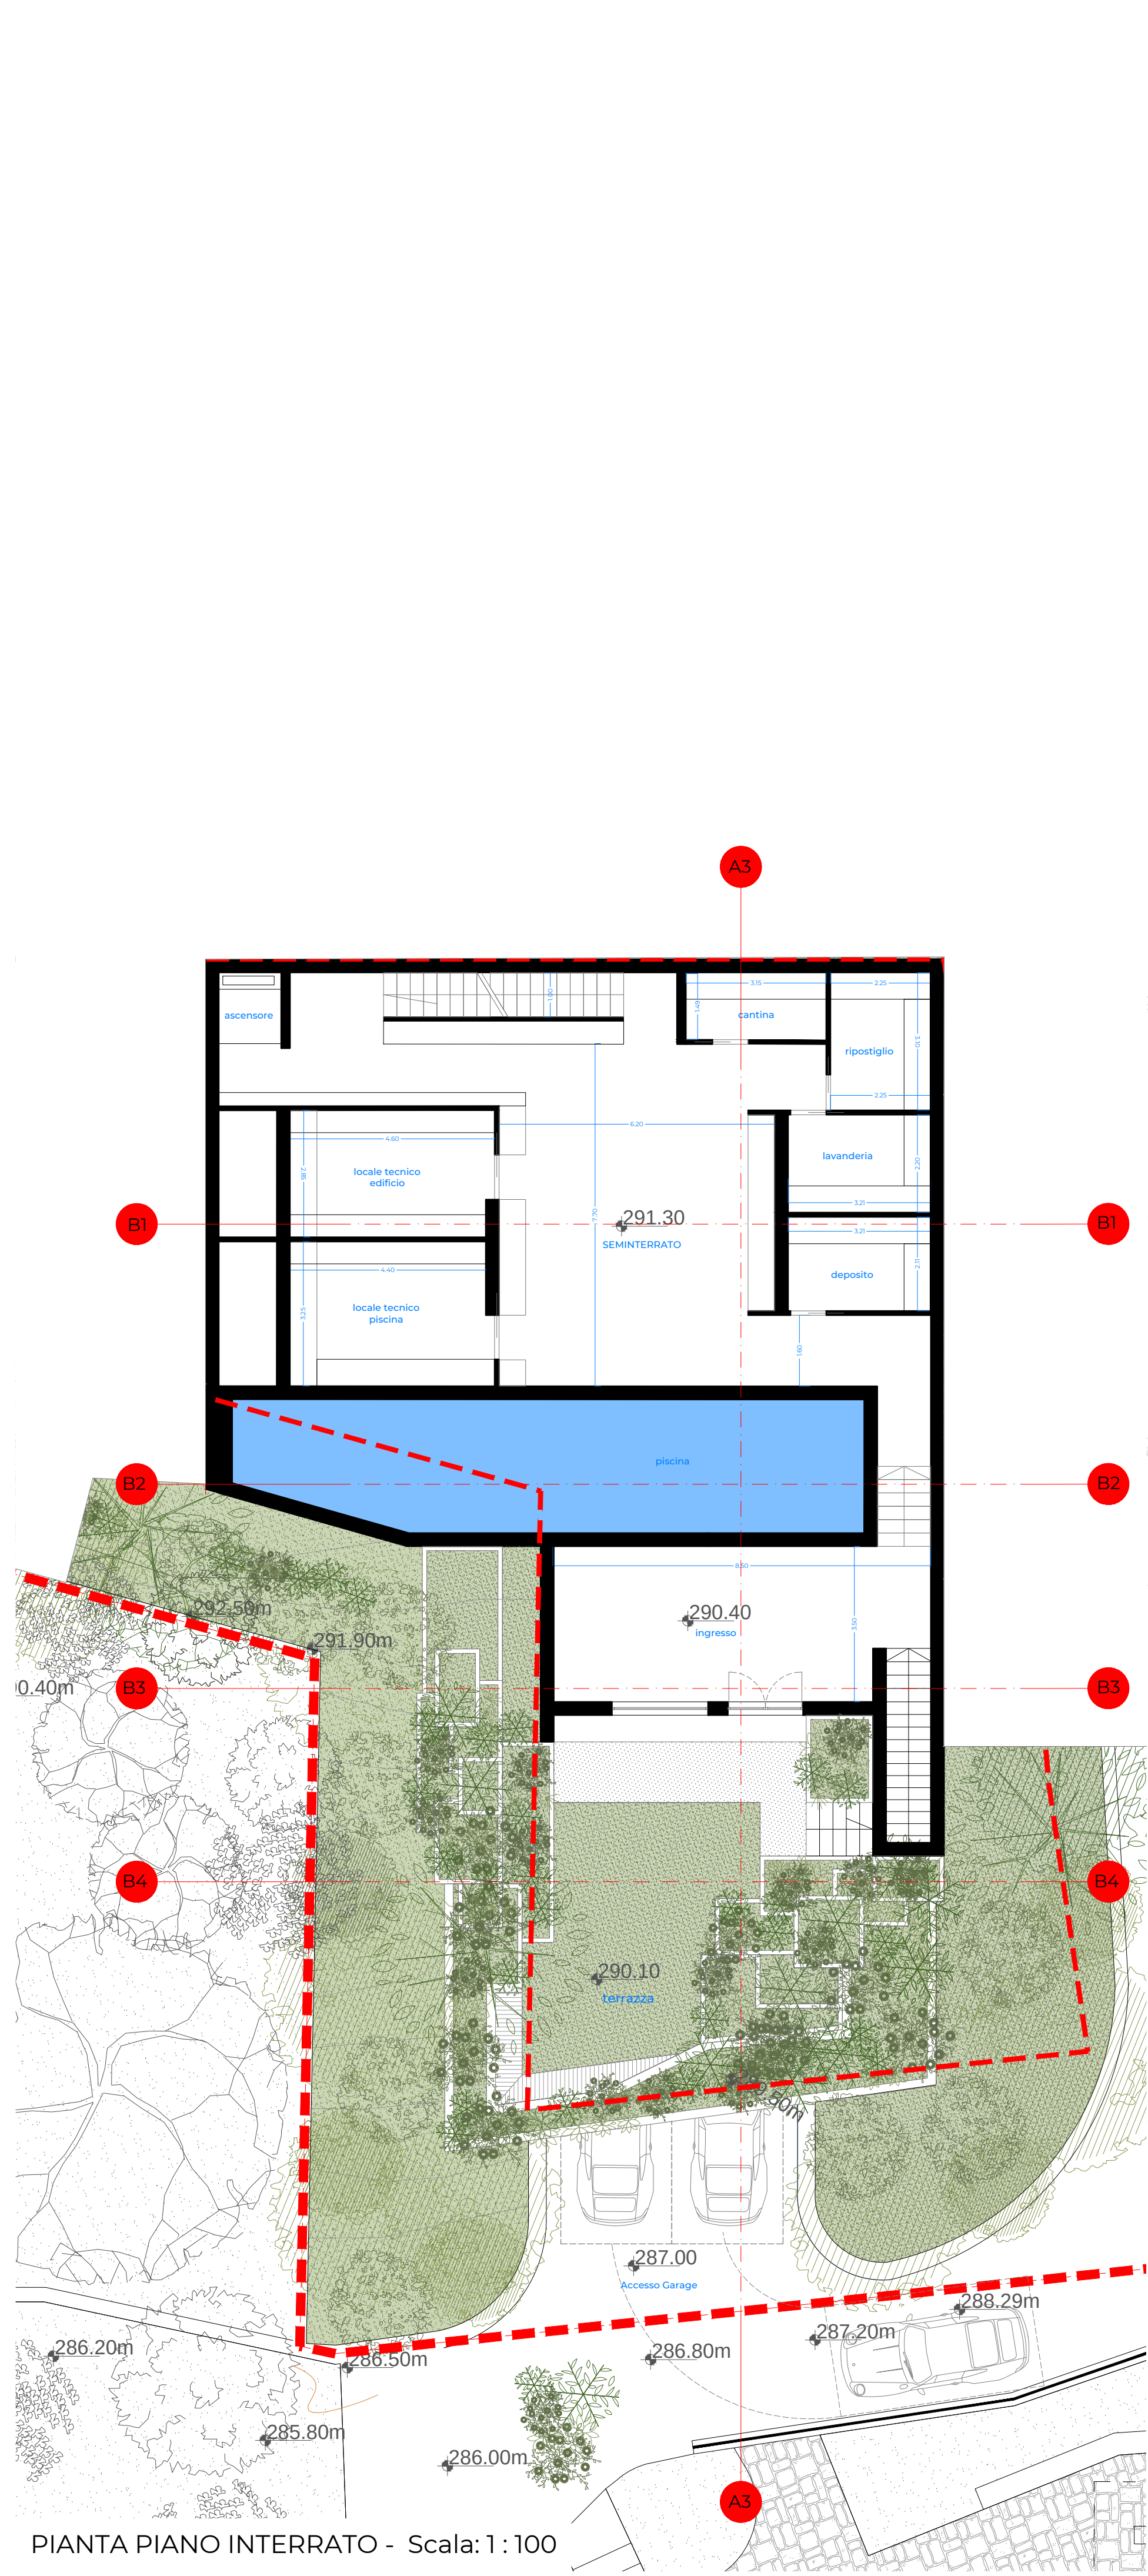

- AMBITO DI RIQUALIFICAZIONE FUNZIONALE - RESIDENZIALE RFR 4AM
- LIMITE AREA EDIFICABILE
- PROFILO TERRENO ESISTENTE


COMUNE DI TREMEZZINA (CO)
Località Mezzegra, via della Piana, mappali 229-1623

PIANO ATTUATIVO

AMBITO R.F.R. 4aM

T07a

PROGETTO: piante / sezioni

Piante
Sezioni
Scala 1:100