

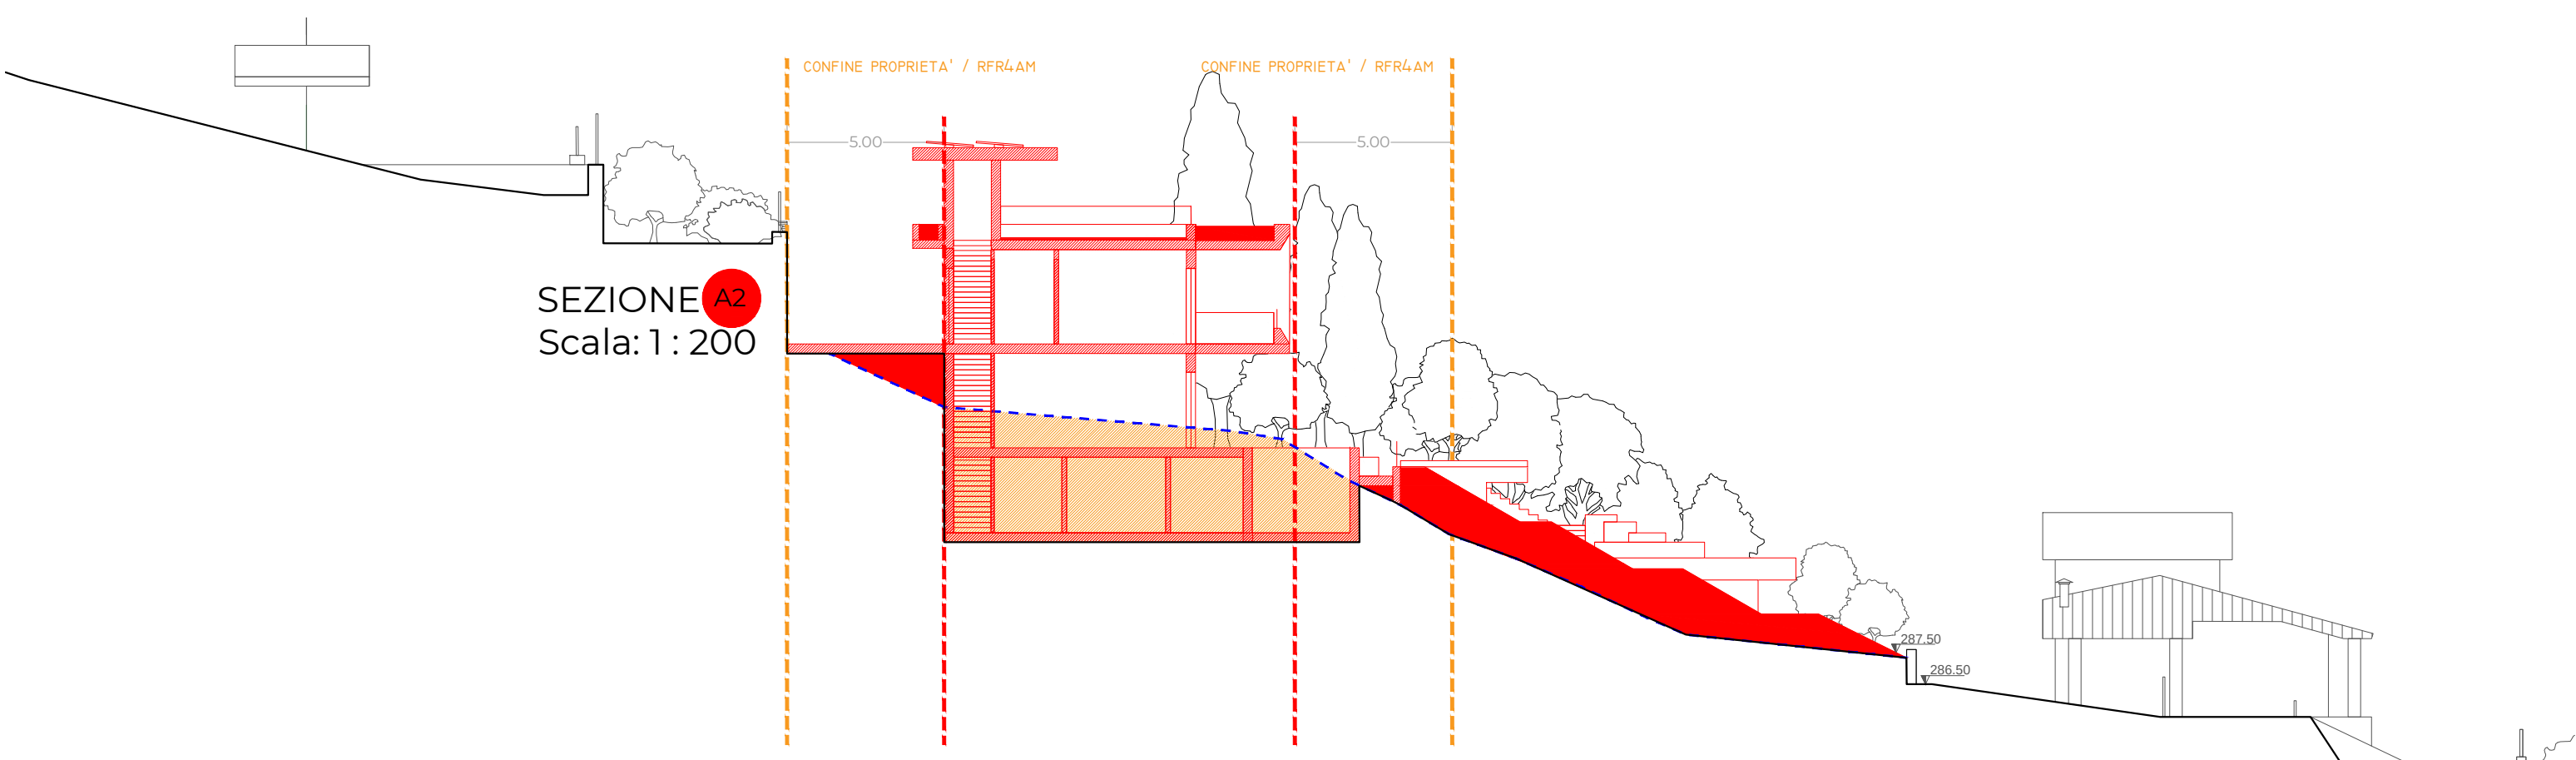
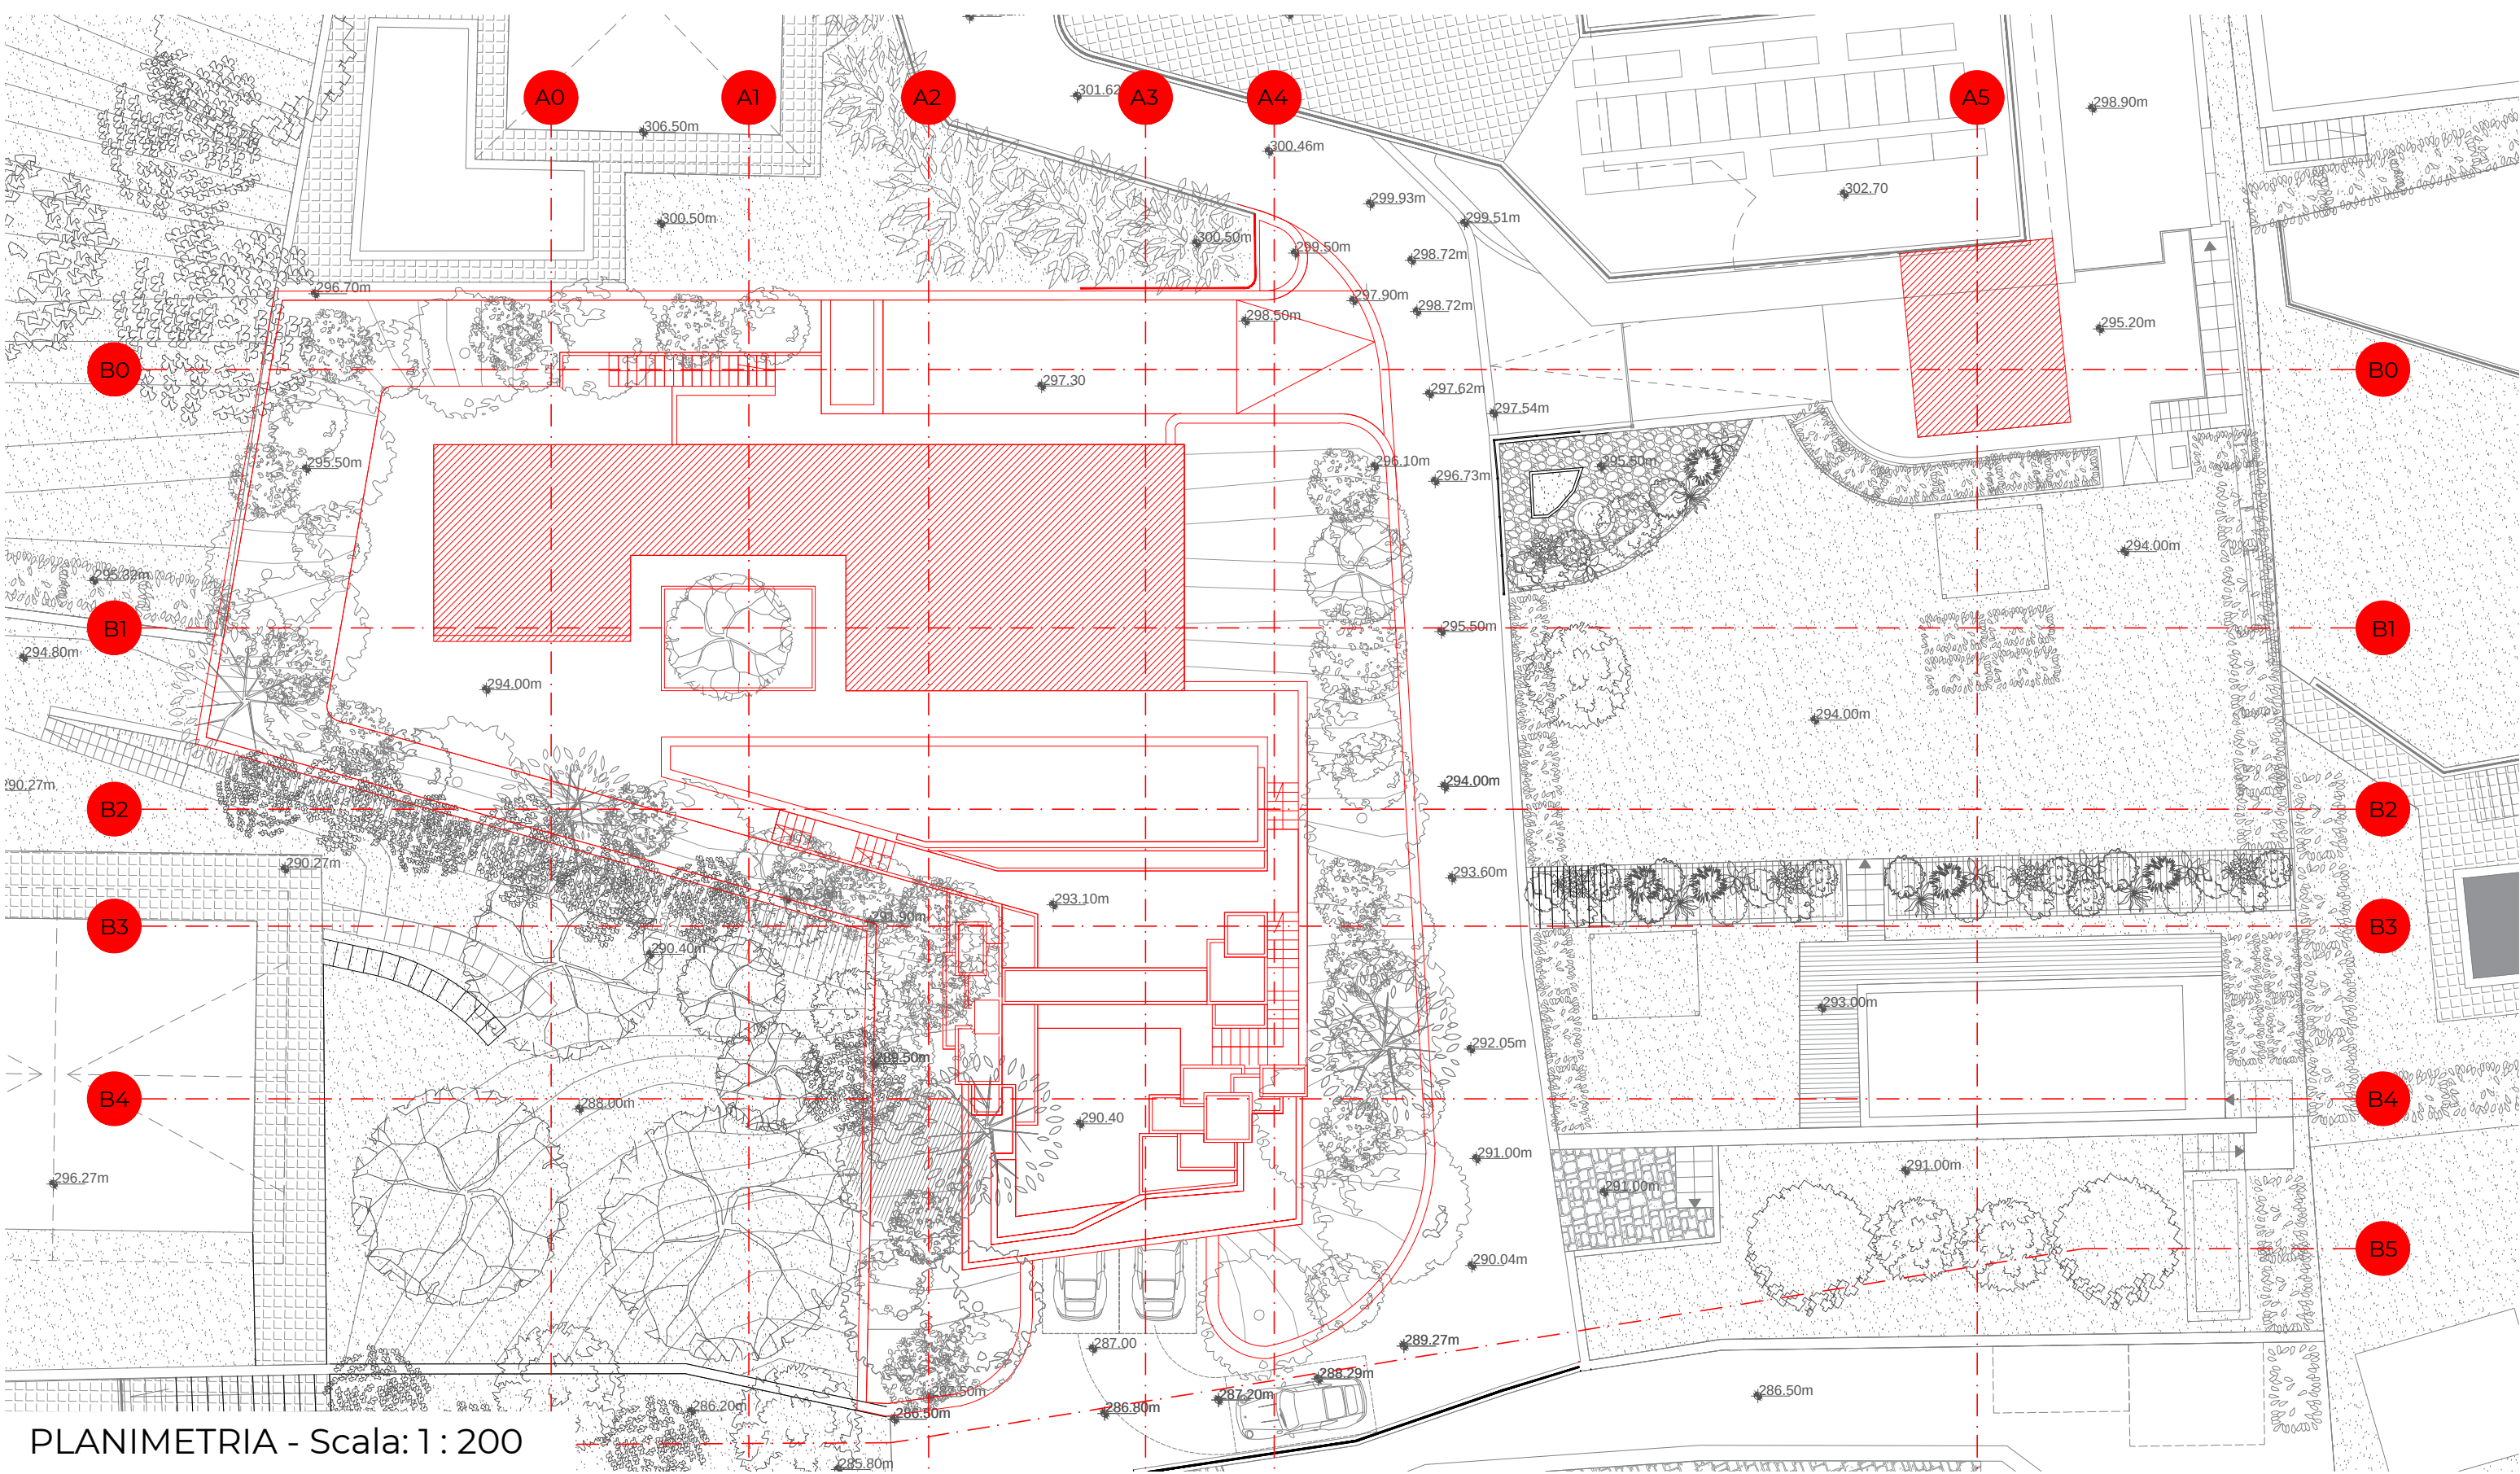
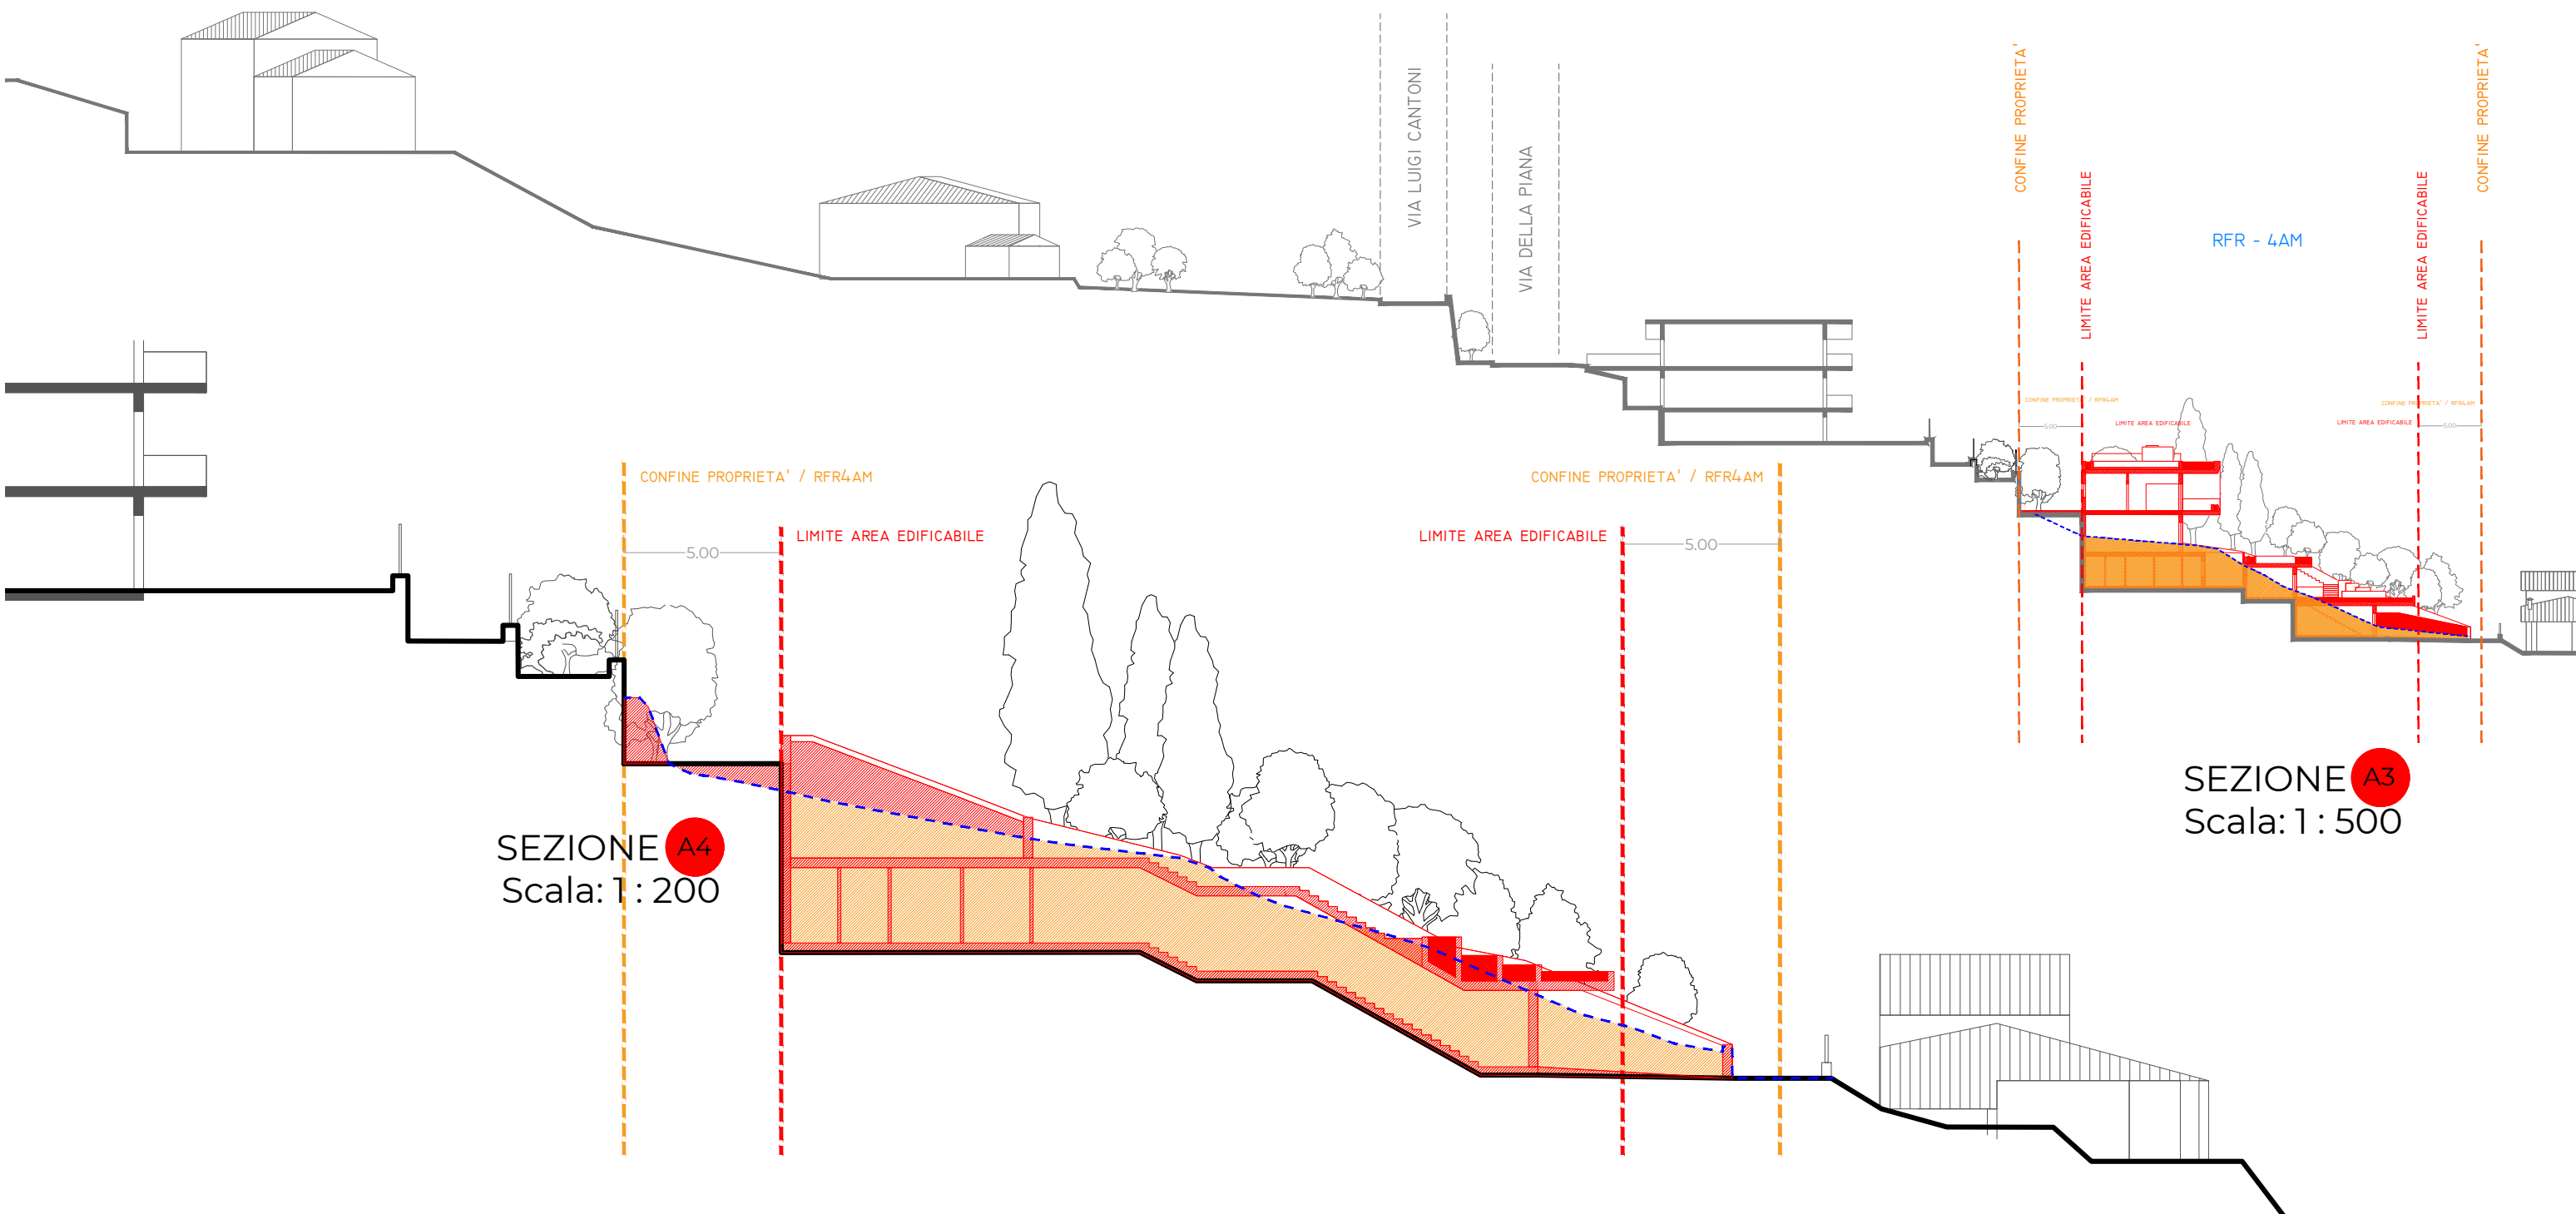
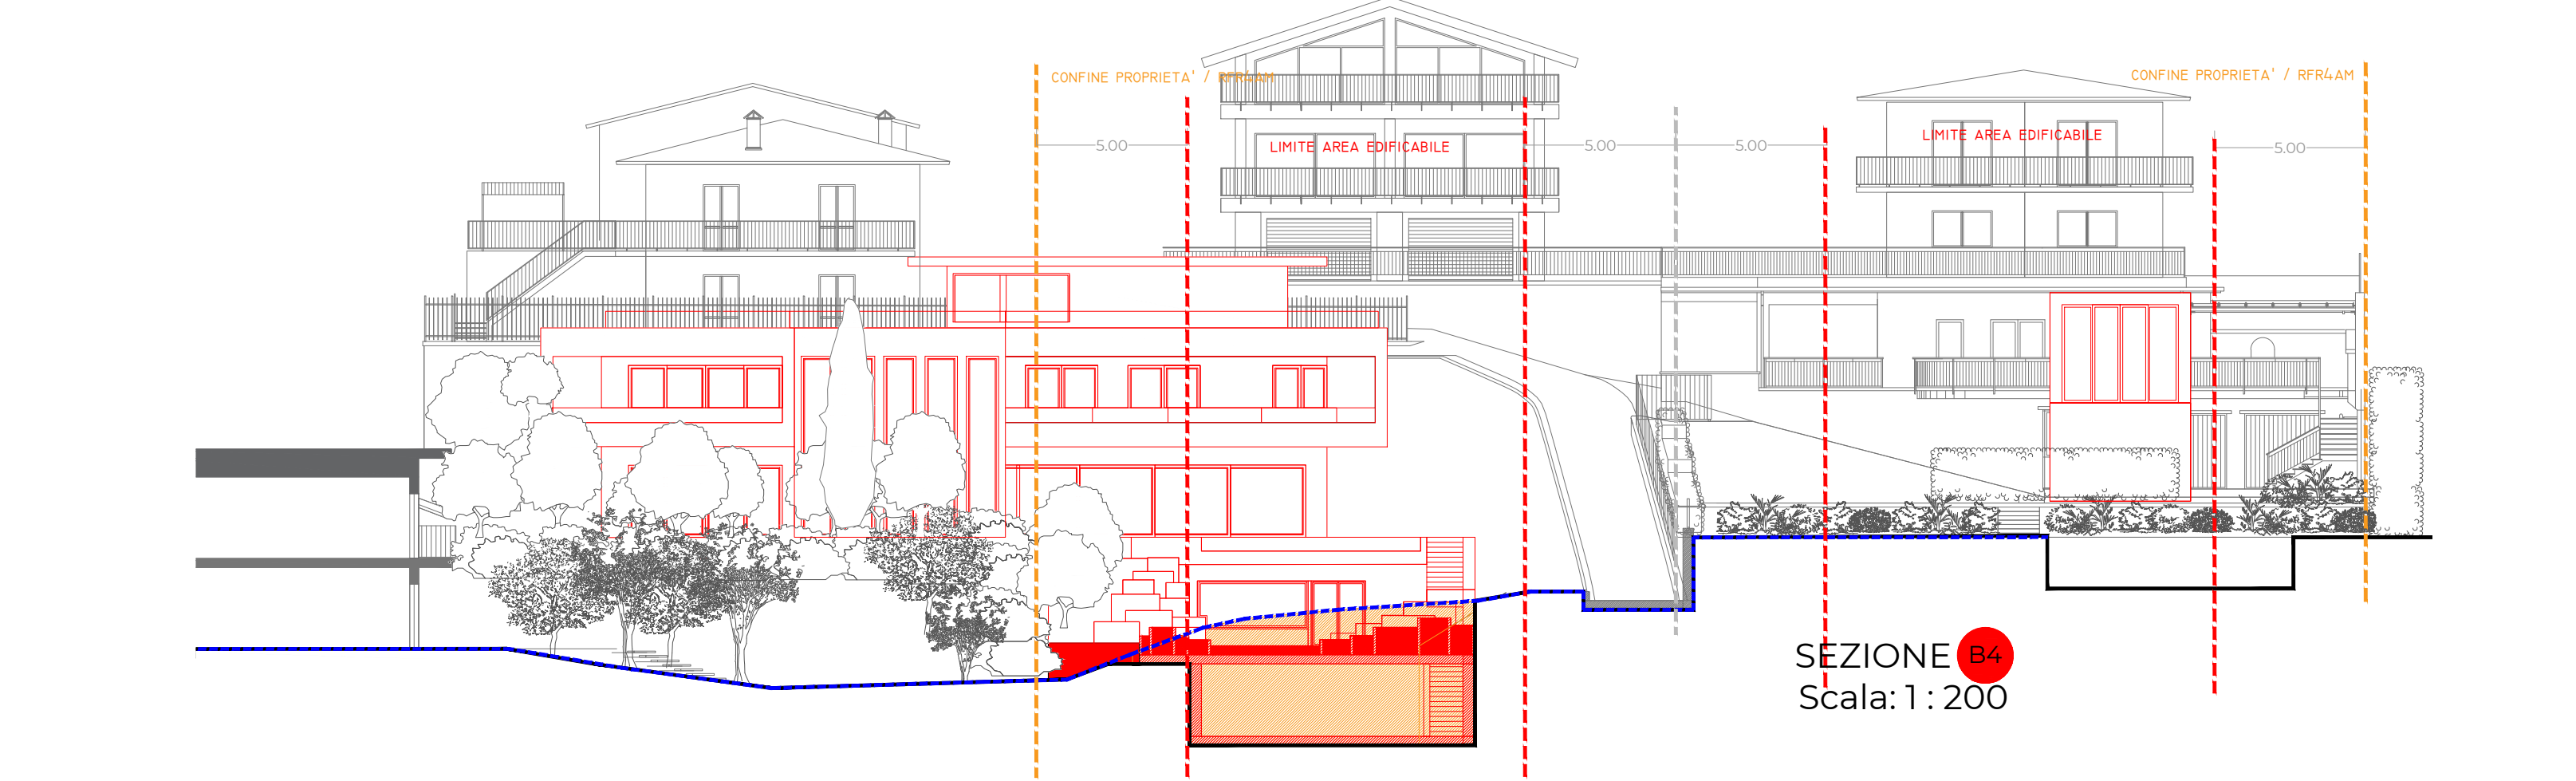
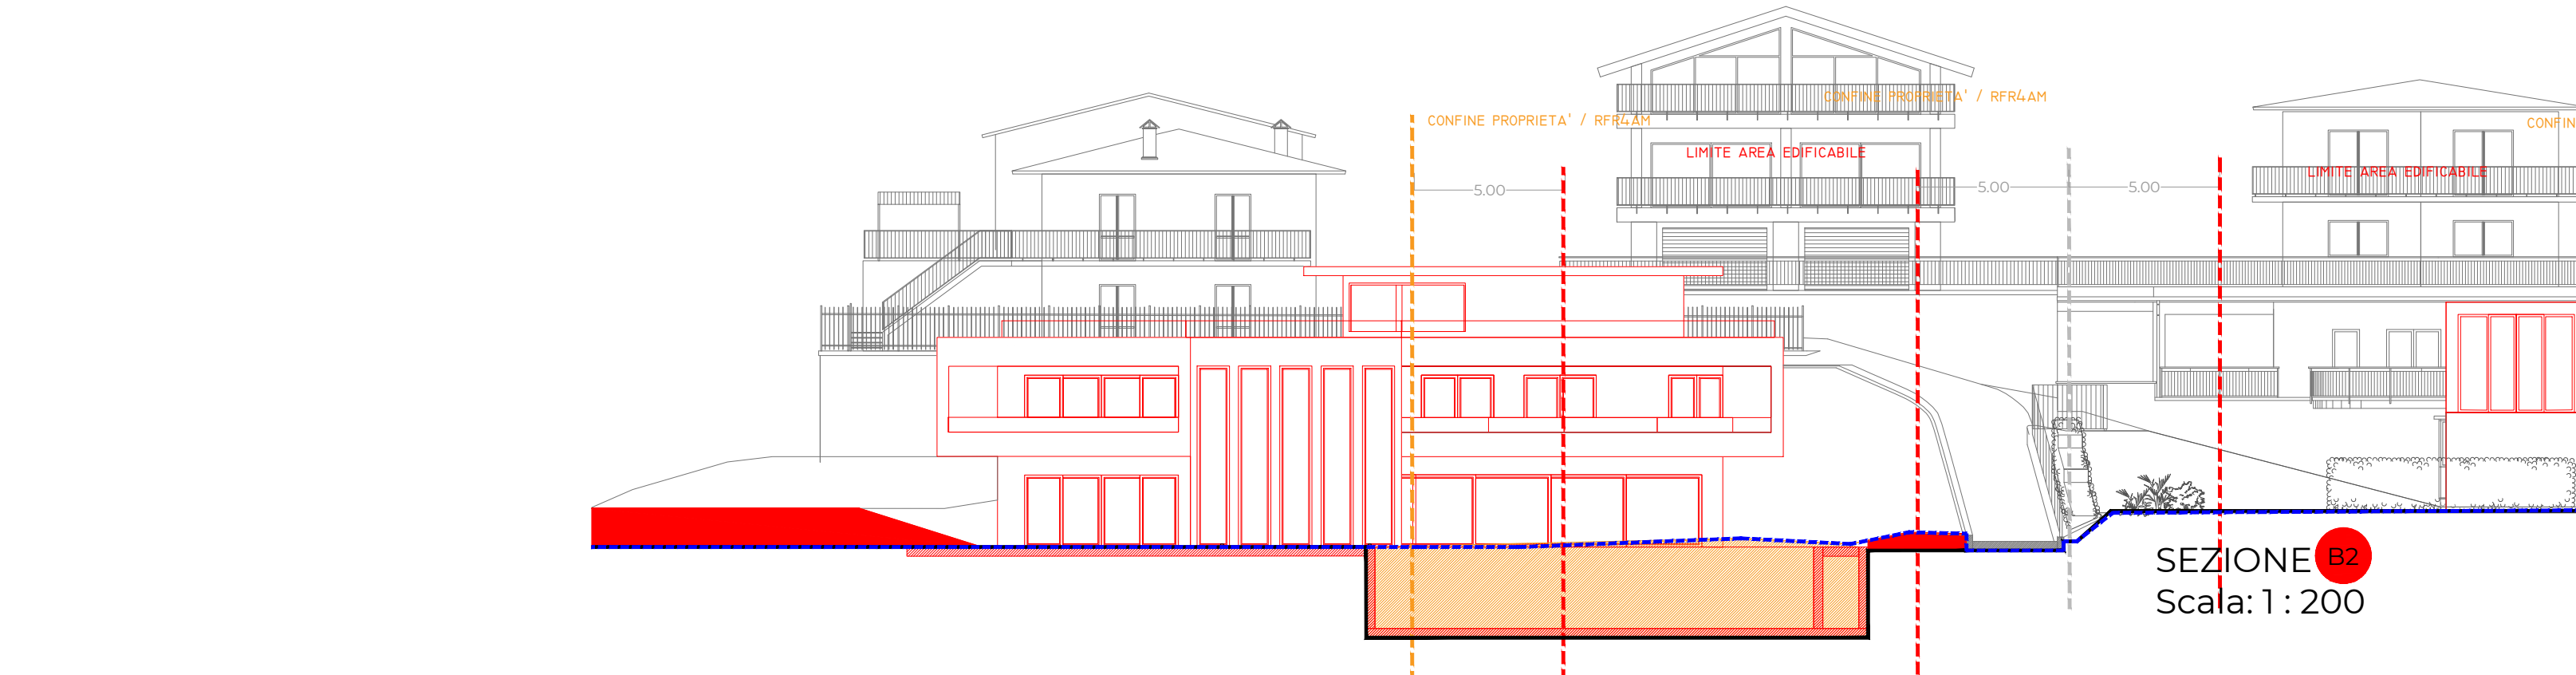


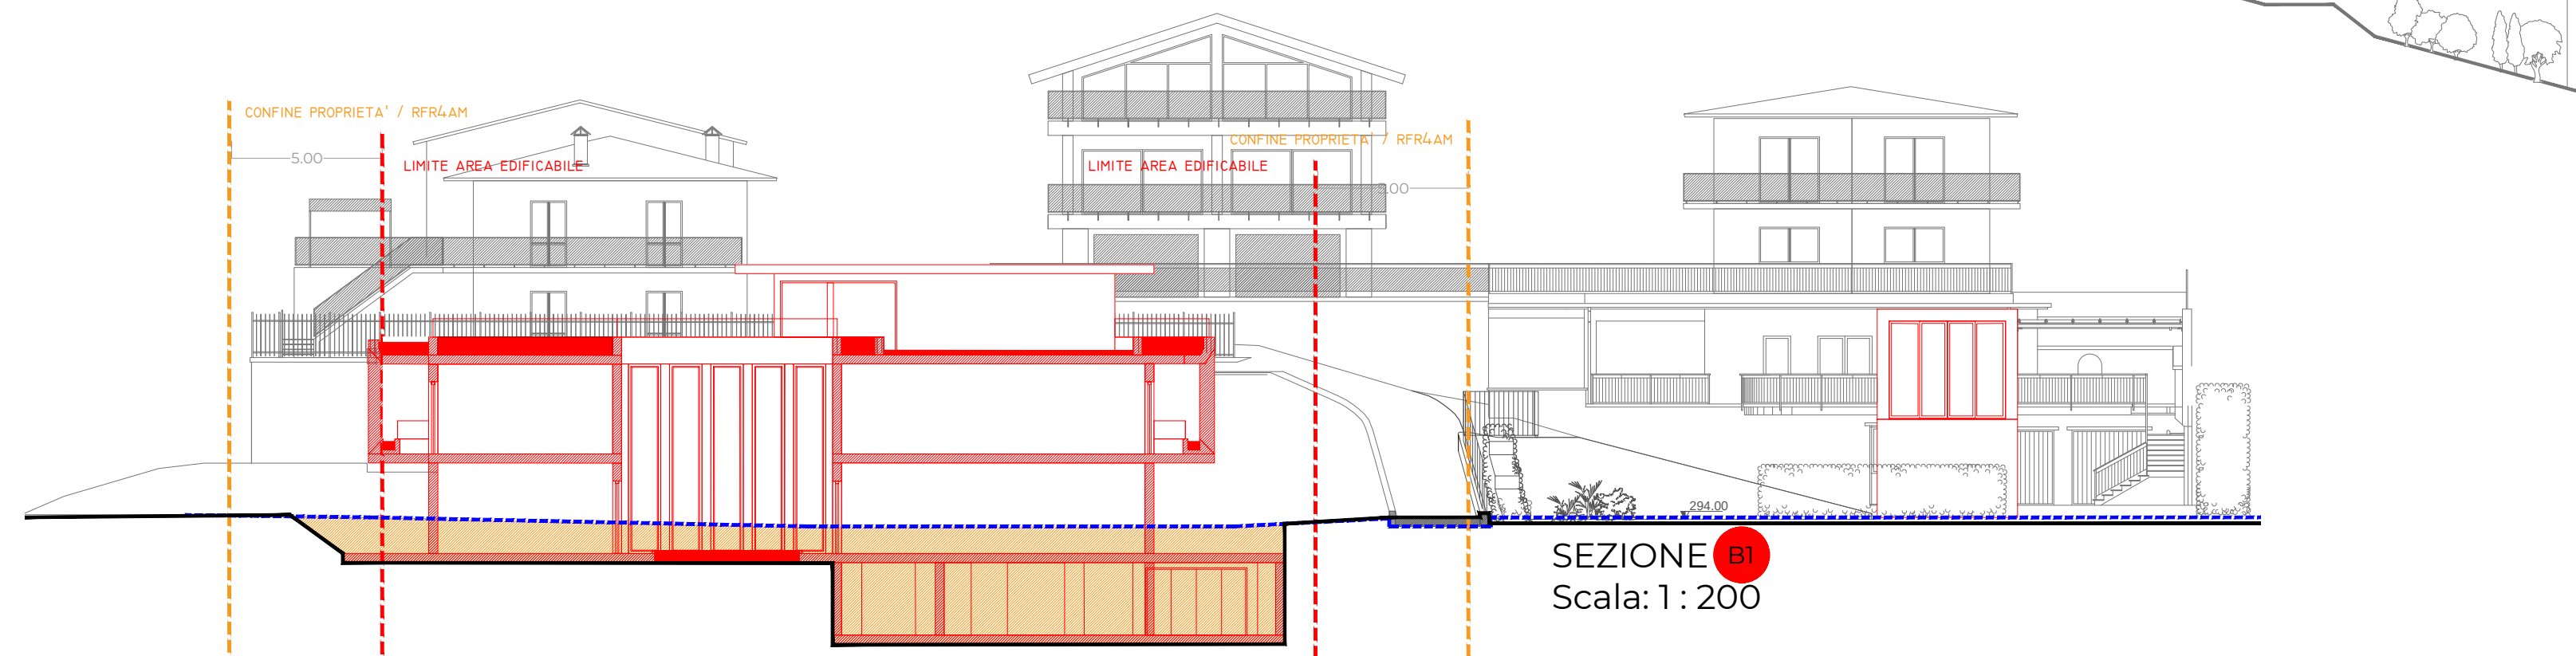

- SCAVI E DEMOLIZIONI
- RIPORTI E COSTRUZIONI
- AMBITO DI RIQUALIFICAZIONE FUNZIONALE - RESIDENZIALE RFR 4AM
- LIMITE AREA EDIFICABILE

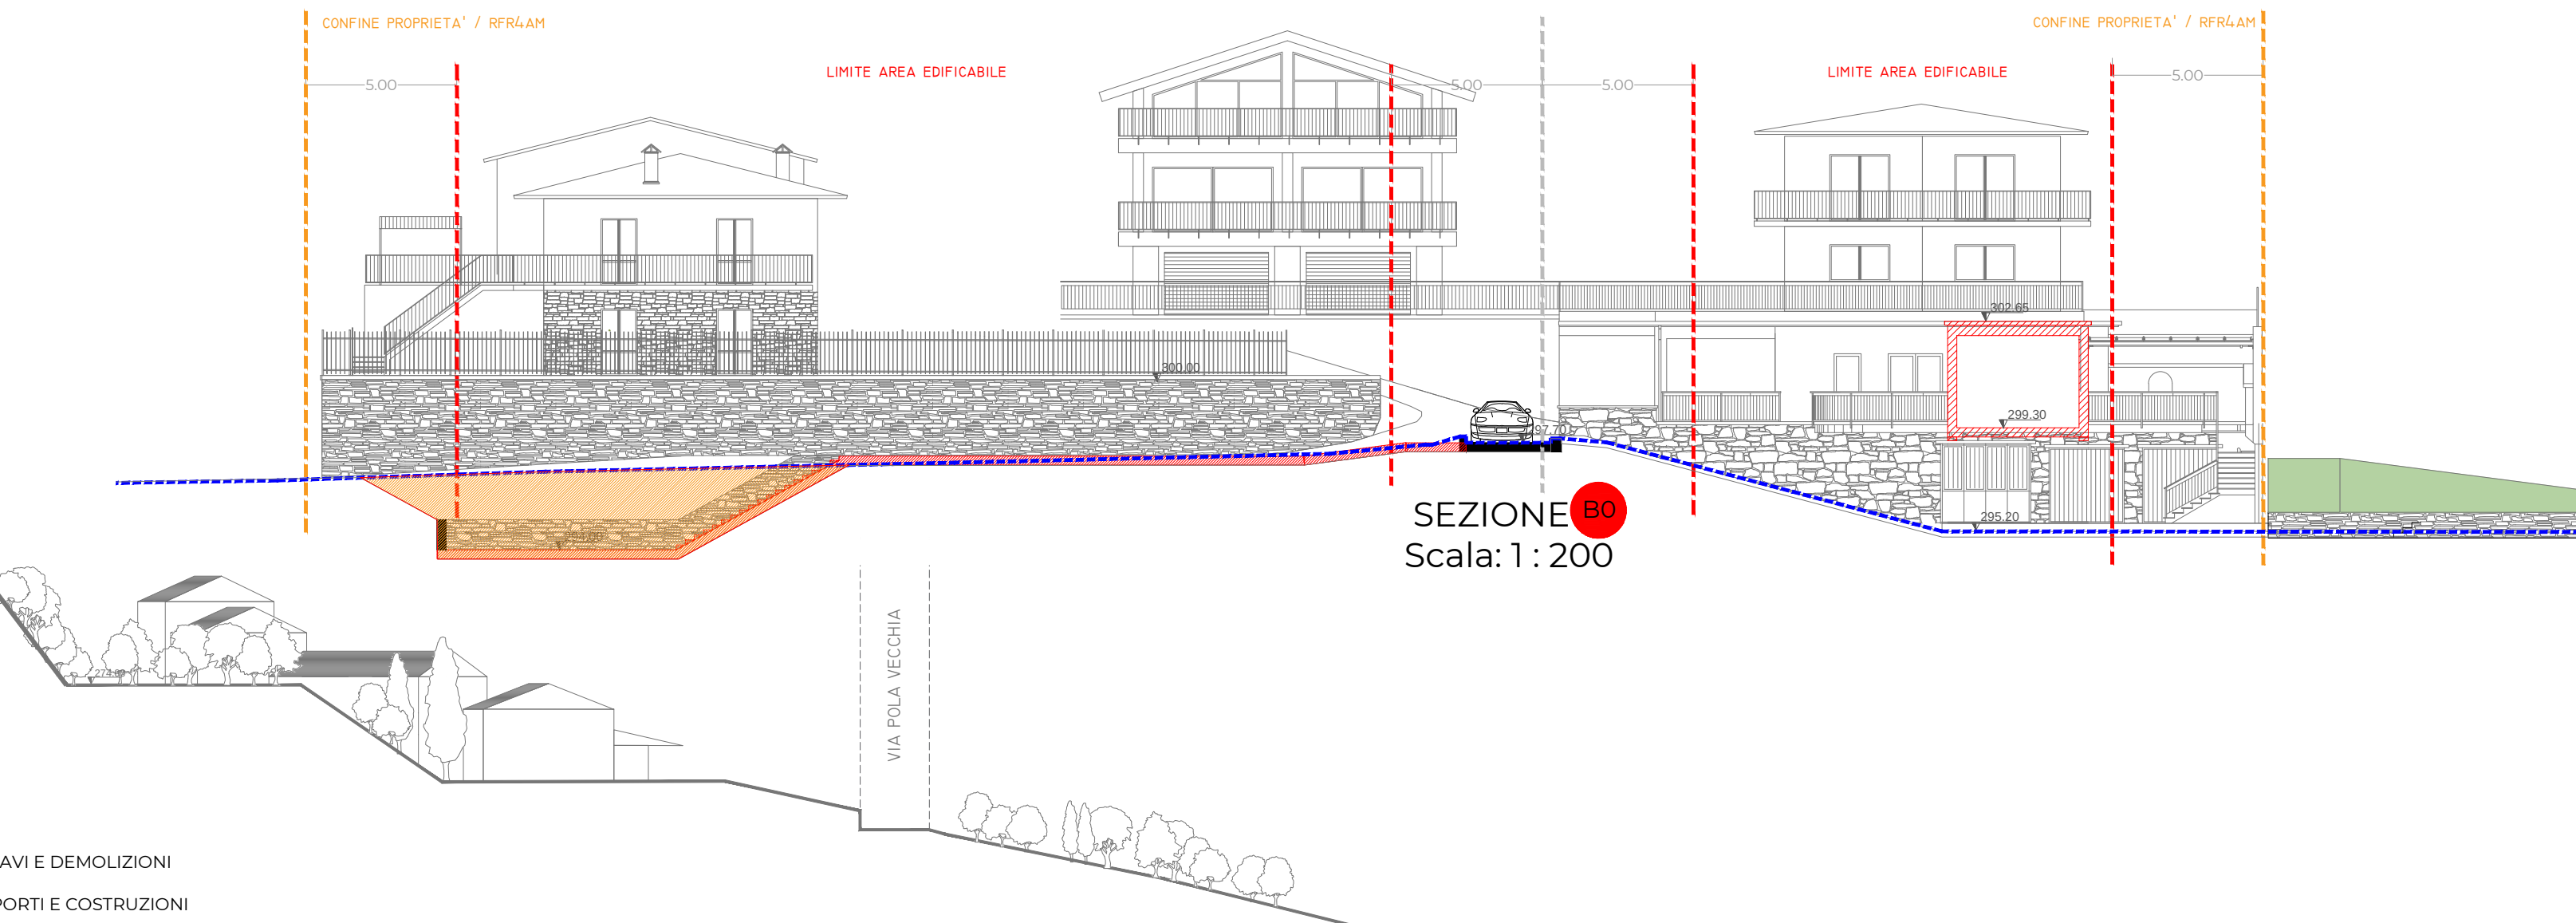


COMUNE DI TREMEZZINA (CO)
Località Mezzegra, via della Piana, mappali 229-1623

PIANO ATTUATIVO

AMBITO R.F.R. 4aM

T08

PROGETTO: sezioni ambientali

Planimetria generale
Sezioni ambientali
Scala 1:200
Scala 1:500