Opere di mitigazione previste per colate detritiche

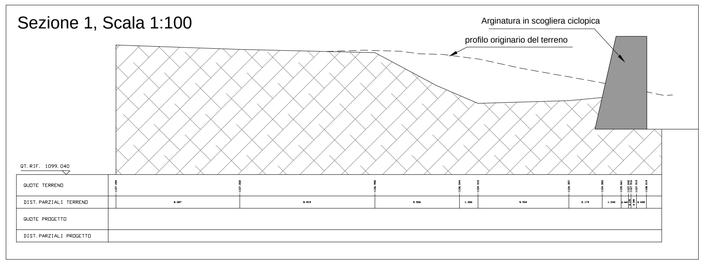

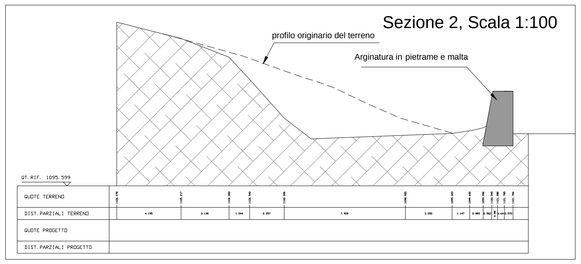

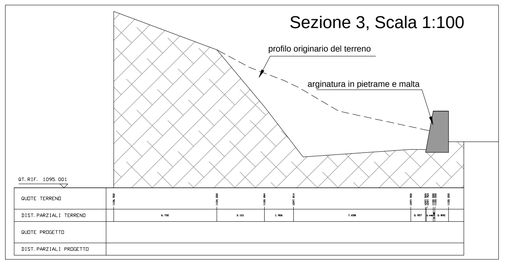

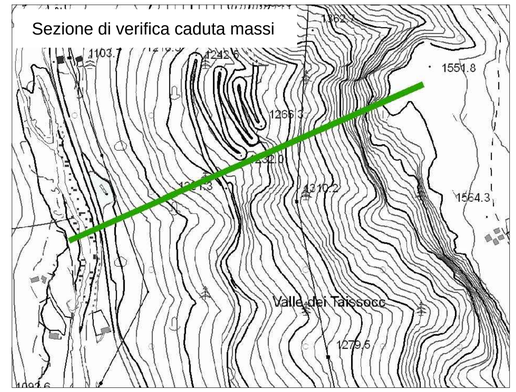

Opere di mitigazione previste per la caduta di massi

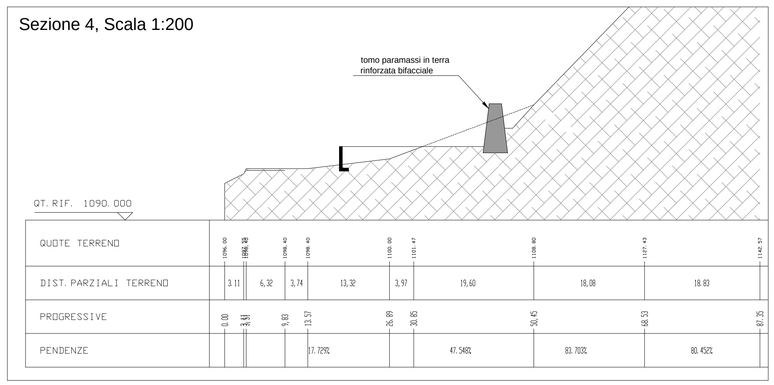

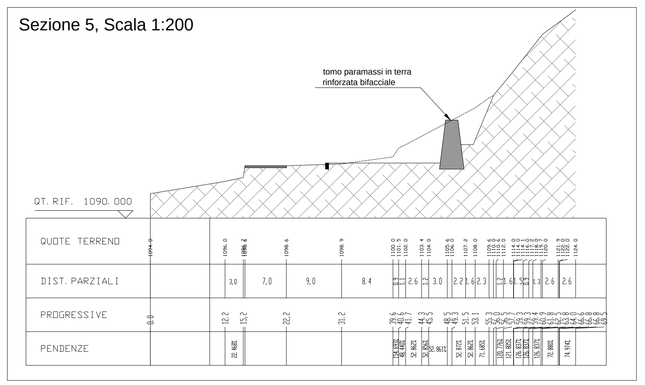

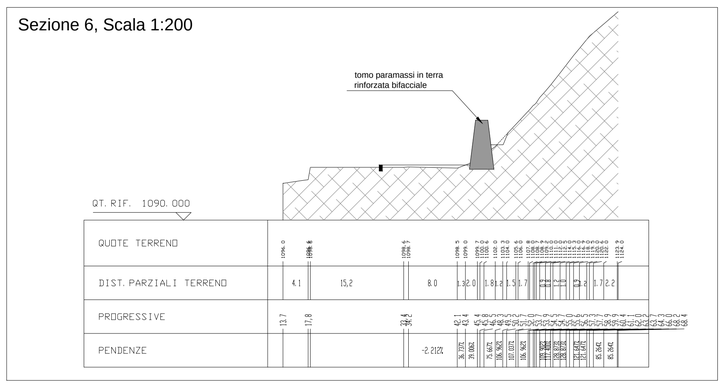

Planimetria stato di fatto, Scala 1:500

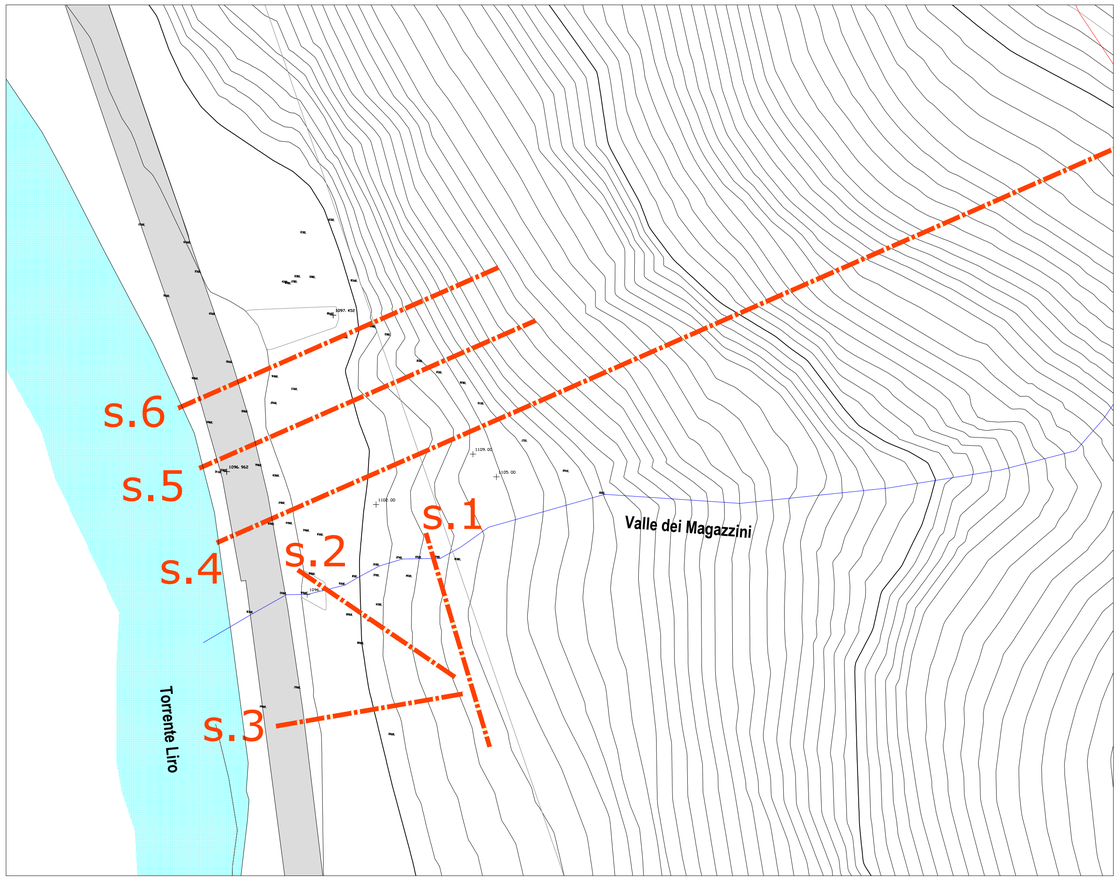

Planimetria di progetto, Scala 1:500

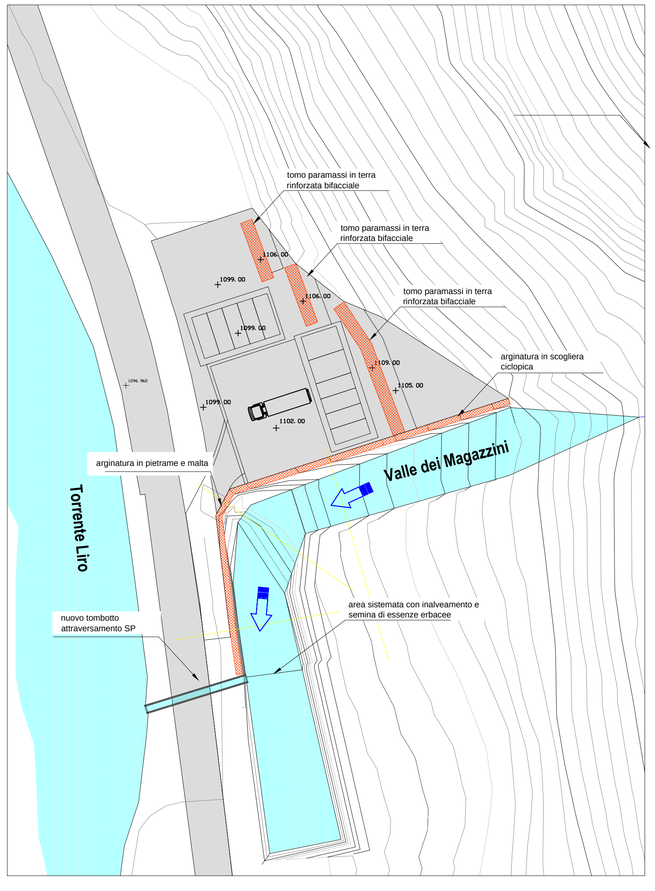

PROVINCIA DI SONDRIO

COMUNE DI CAMPODOLCINO

PIANO DI GOVERNO DEL TERRITORIO

COMPONENTE GEOLOGICA

Studio di dettaglio dell'area di frana quiescente (Fq) nella zona della Valle dei Magazzini

GEO 3
STUDIO DI CONSULENZA GEOLOGICA
Via De Simoni 11, 23100 Sondrio
Tel. e fax 0342 / 212400
e-mail studiogeo3@fastwebnet.it

Professionisti:

Geol. Gaetano Conforto

Geol. Danilo Grossi

Data: dicembre 2013

Aggiornamento:

Aggiornamento:

Aggiornamento:

Scala: 1:500 - 1:200 - 1:100 - 1:5000

Titolo tavola: Carta delle opere di mitigazione previste

Numero Tavola: cg 7

Quadro: unico