


COMUNE DI BERBENNO

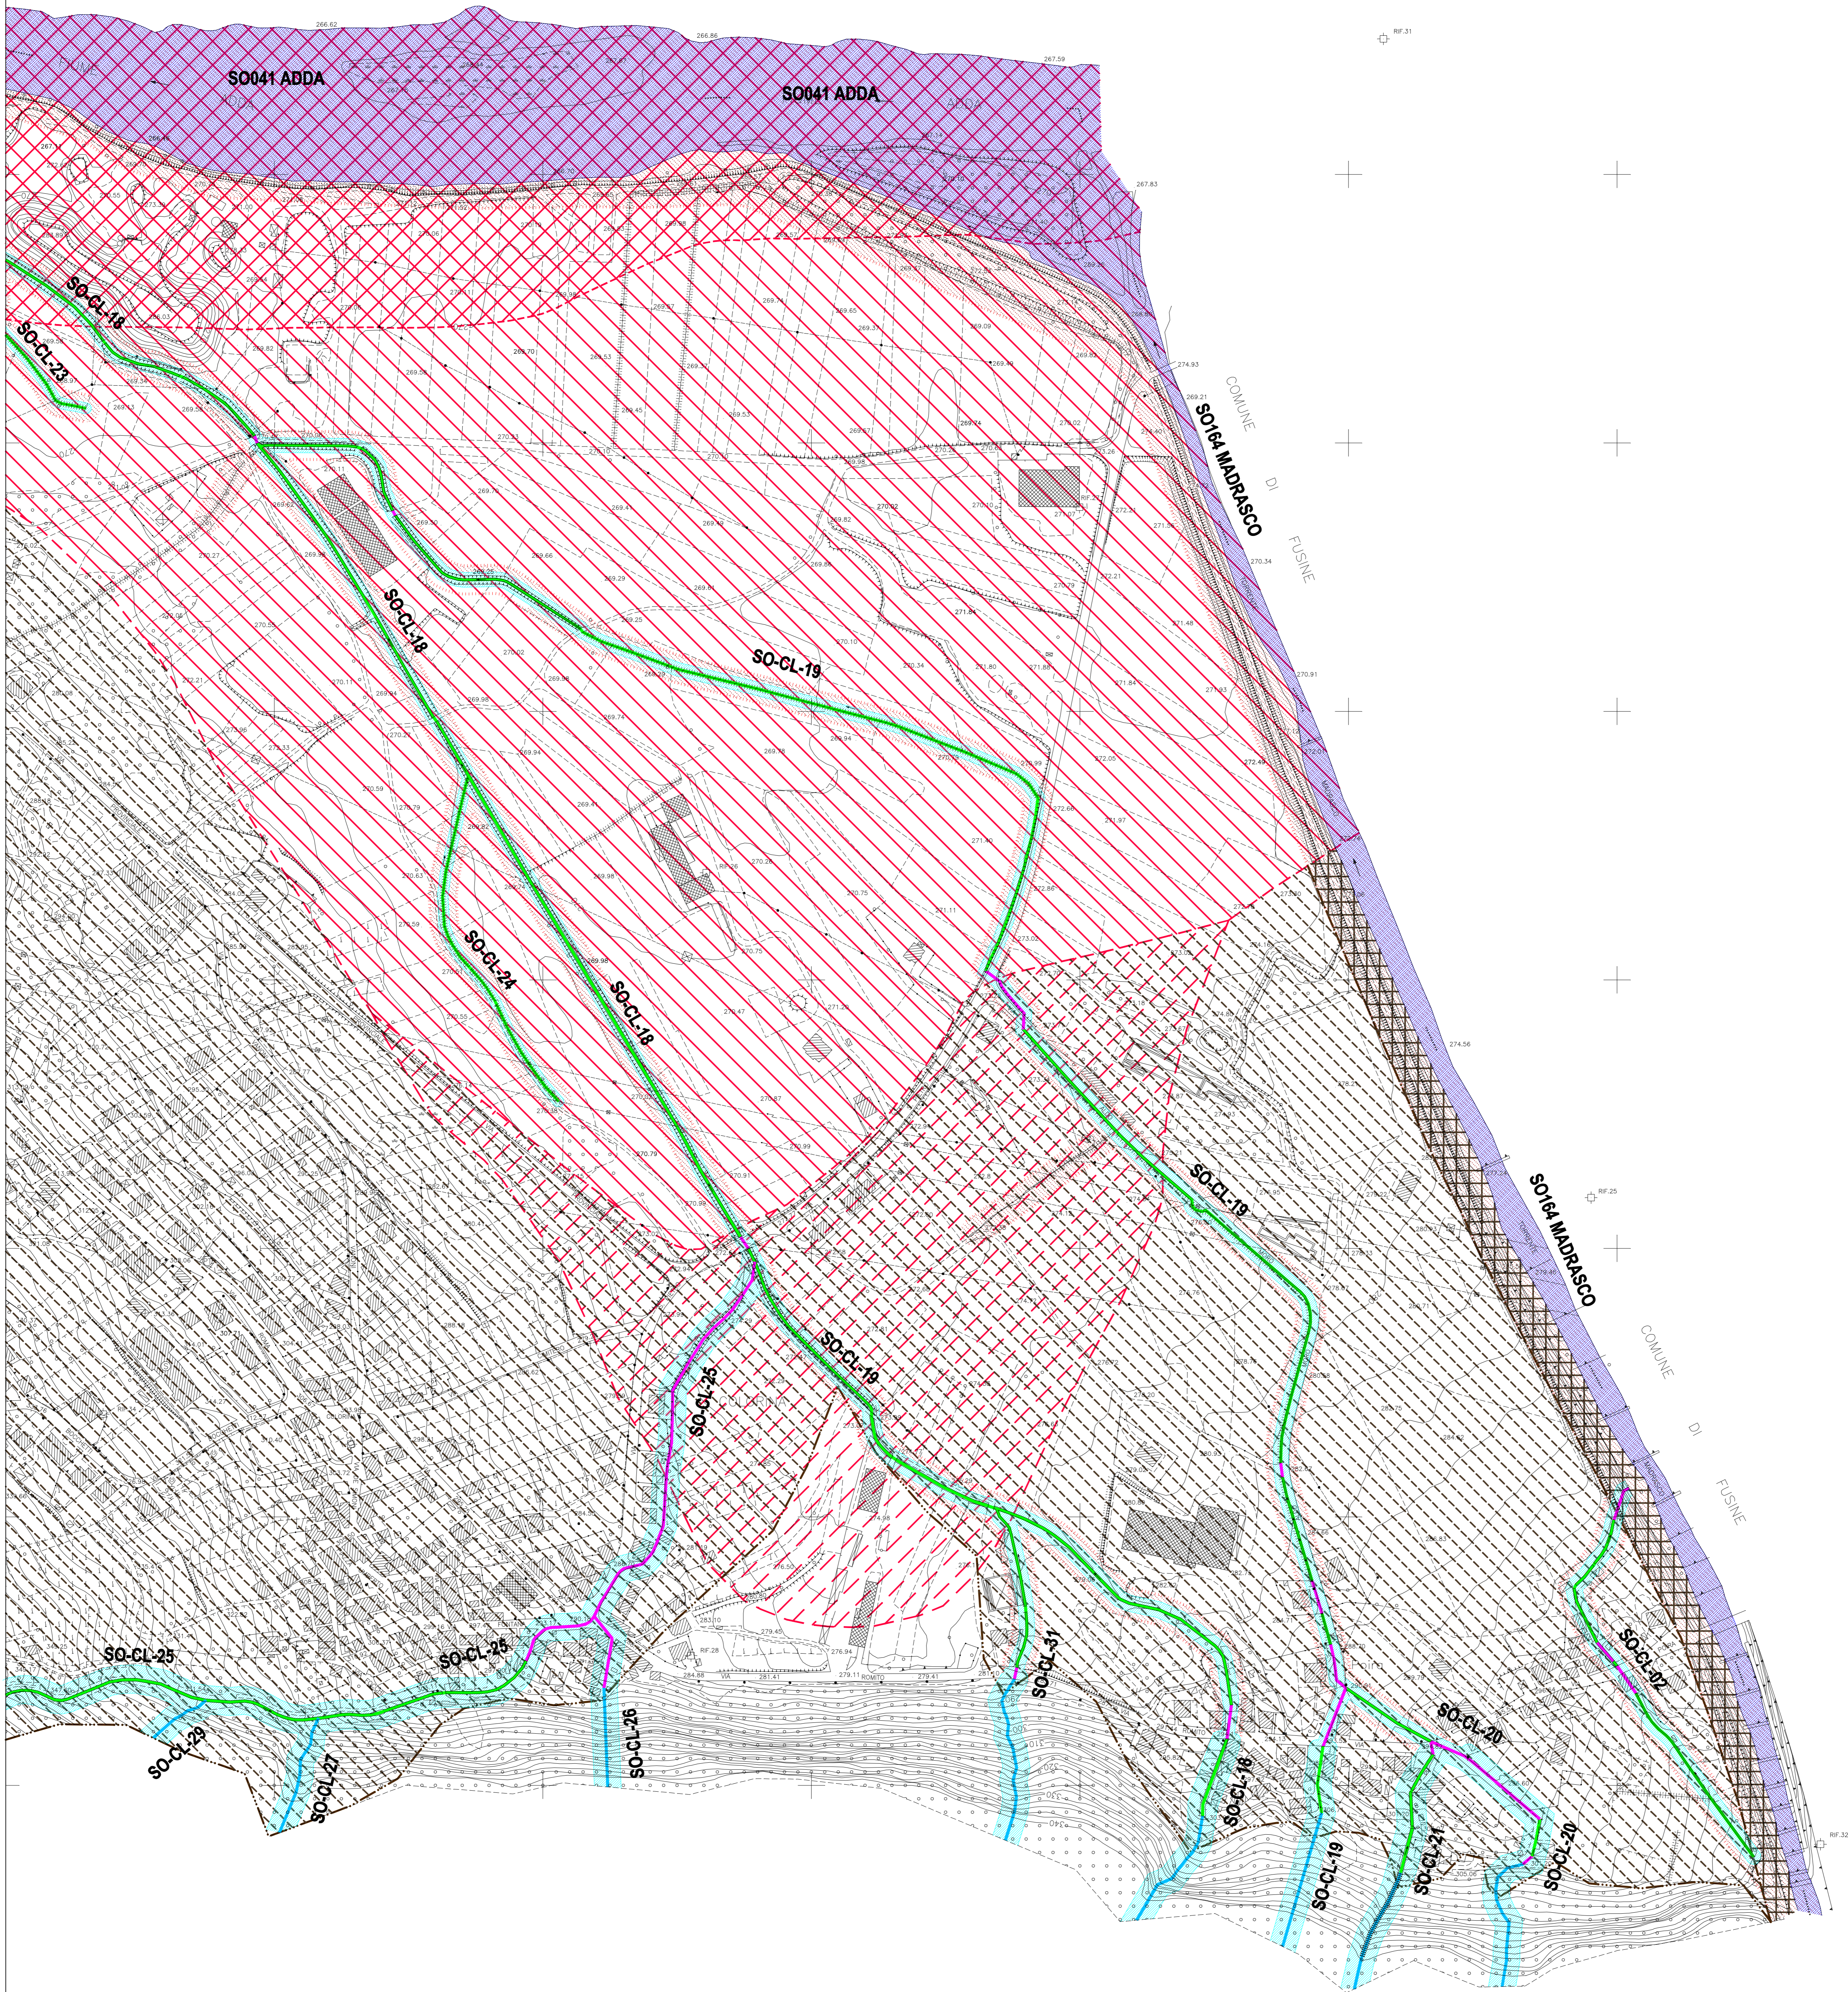

12.2004 agg. 02.2007 Scala 1:2.000 - Tav. 5

### comune di colorina

**STUDIO DEL RETICOLO IDROGRAFICO MINORE**  
 ex D.G.R. n° 7 / 7868 del 25.01.2002  
 e successive modificazioni  
 (D.G.R. n° 7 / 13950 del 01.08.2003)

**Carta di individuazione del Reticolo Idrografico Maggiore e Minore**  
 - Dettaglio zona urbanizzata - est

12.2004 agg. 02.2007 Scala 1:2.000 - Tav. 5

IL COMUNE

Dot. FABRIZIO BIGIOLLI  
 GEOLOGO  
 iscritto all'ordine dei Geologi Lombardia n° 1278  
 Via Valeriana n° 89 - 20119 CERCIANO (BG)  
 Tel/Fax 035/38.08.51 - e-mail fabbigi@bigioli.it  
 P.I. 00912480146 - C.F. 806192709715E

Dot. LUCA ORSATTI ARCHITETTO  
 iscritto all'ordine degli Architetti della Provincia di Sondrio n° 135  
 Via Enrico Totò n° 1 - 23100 SONDRIO (BS)  
 Tel/Fax 0342/21191 - e-mail luca.orsatti@comuni.com  
 P.I. 0081610041 - C.F. 8511037096300

coll. arch. Donato Gianoli - geom. Stefania Confeggi

**LEGENDA**

**Individuazione Reticolo Idrografico Maggiore**  
 (D.G.R. 1 luglio 2002 - n. 7785/02)

**Individuazione Reticolo Idrografico Minore**

**Reticolo Idrografico Minore**  
 Fascia di ripetto

Core d'acqua a pelo aperto non regolati  
 Core d'acqua a pelo aperto con opere di regolazione  
 Core d'acqua inabissi / attraversamenti

Fascia di ripetto Reticolo Idrografico Minore

**Area classe 4 - Fattibilità con grandi infrastrutture**  
 COMPONENTE GEOLOGICA PIANIFICAZIONE COMUNALE - CARTA DI FATTIBILITÀ GEOLOGICA PER LE AZIONI DI PIANO

Limite area studi e area di sottoposizione del core d'acqua  
 Fascia di ripetto (2) Area di sottoposizione del core d'acqua

**Area di esondazione stabilita dall'Autobici di Bacino del fiume Po (PAI)**

**Trasporto di massa su conoidi**  
 (COMPONENTE GEOLOGICA PIANIFICAZIONE COMUNALE - CARTA DEL DISSESTO)

Area compressa nella fascia A del PAI  
 Area compressa nella fascia B del PAI  
 Area compressa nella fascia C del PAI

Limite fascia A del PAI  
 Limite fascia B del PAI  
 Limite fascia C del PAI

Area di conoidi all'atto non protetta  
 Area di conoidi all'atto parzialmente protetta  
 Area di conoidi non moderatamente alluvati o completamente protetta

Limite area di conoidi all'atto non protetta  
 Limite area di conoidi all'atto parzialmente protetta  
 Limite area di conoidi non moderatamente alluvati o completamente protetta

MSE 1172.200