


LEGENDA	
	Pericolo di incendio a fessure
	Pericolo di incendio orizzontale
	Estintore portatile a polvere ABC-14BC

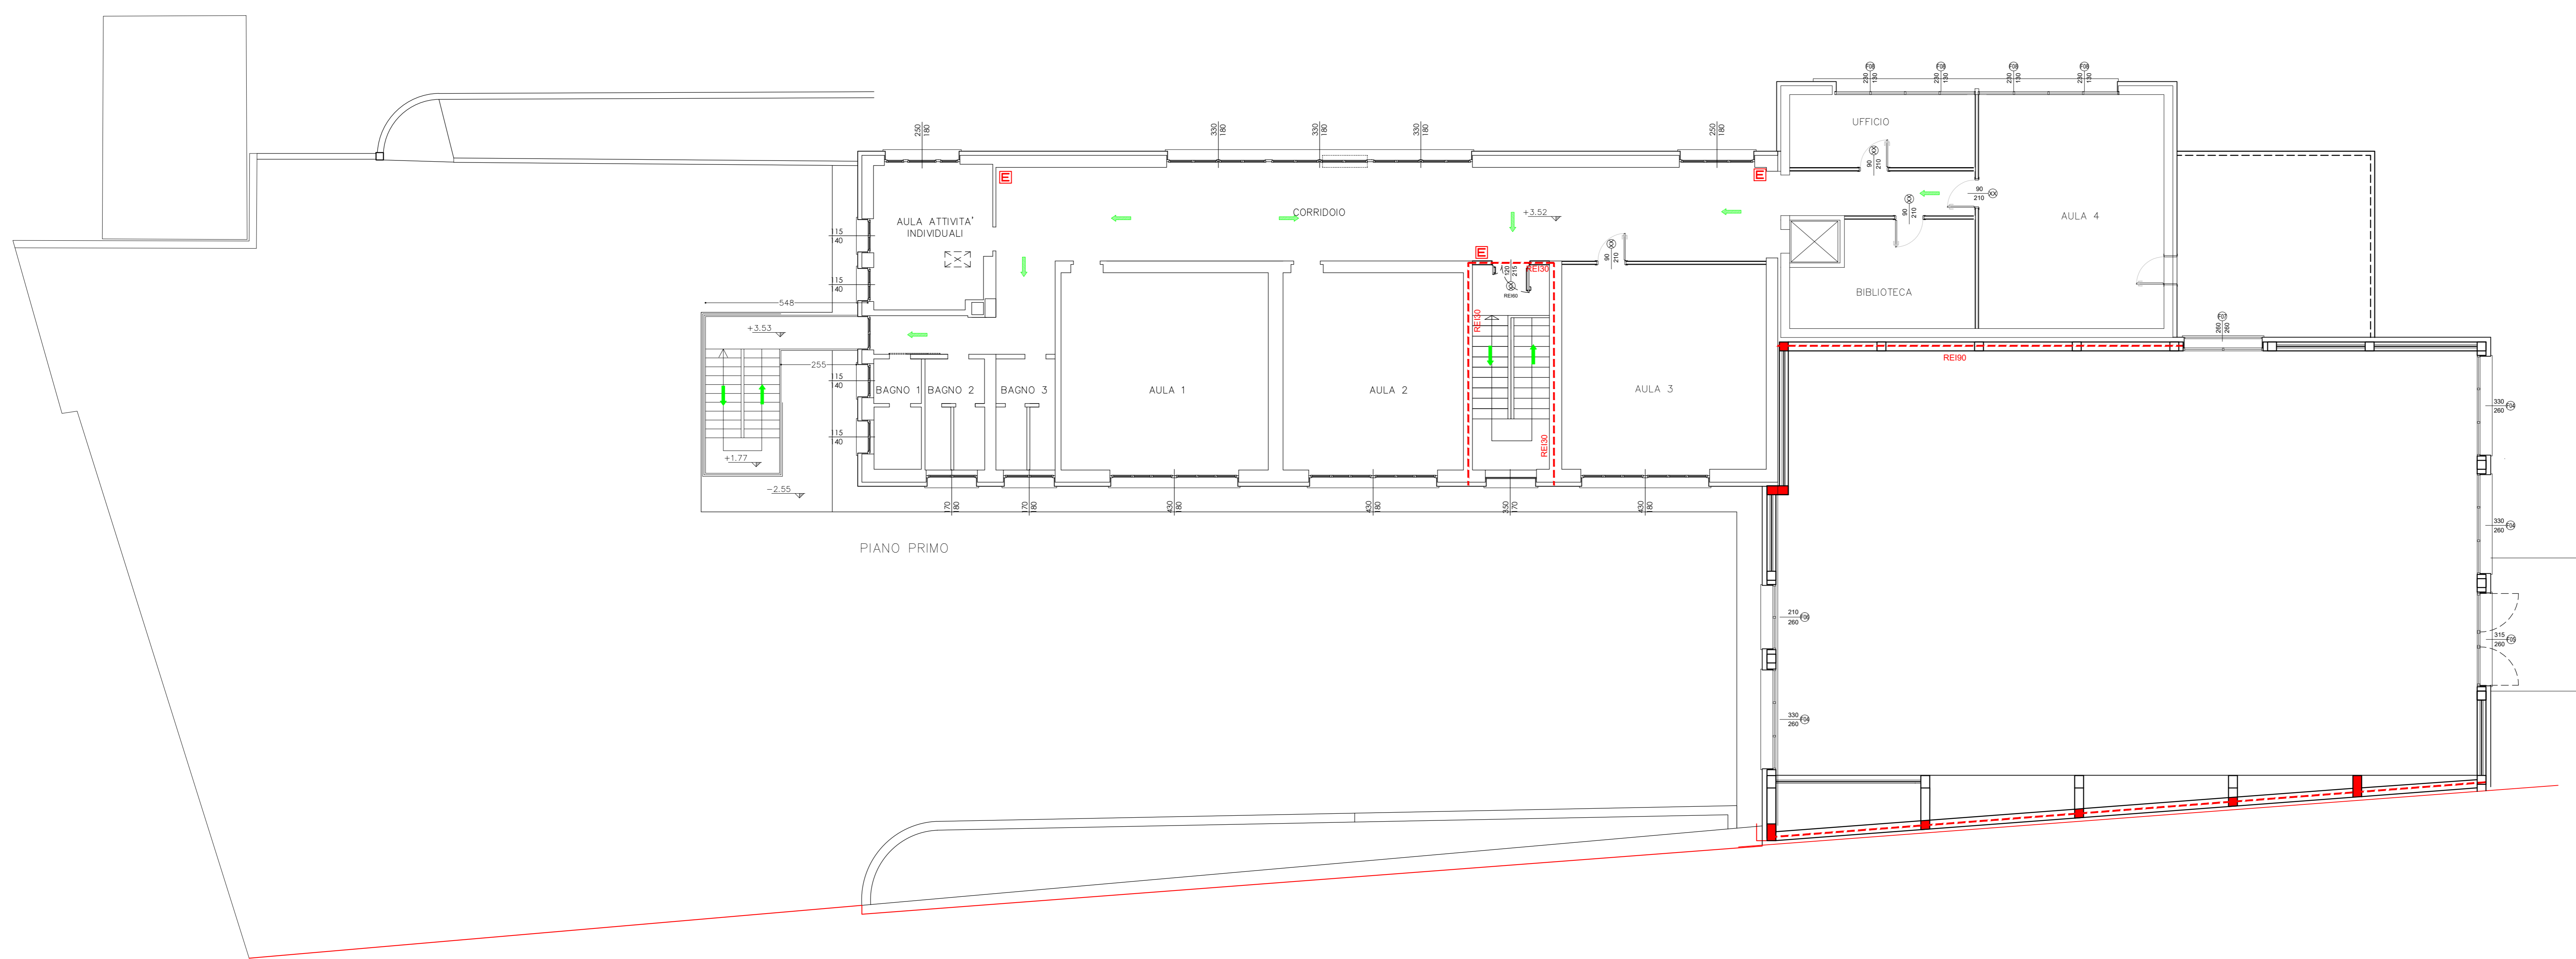

COMUNE DI COSIO VALTELLINO
 Provincia di Sondrio
 P.zza S. Ambrogio n. 21 - 23013 - Cosio Valtellino

INTERVENTO DI ADEGUAMENTO SISMICO E RIQUALIFICAZIONE DEL
 COMPLESSO SCOLASTICO DI COSIO
 CIG: 7721132FAD
PROGETTO ESECUTIVO



PREVENZIONE INCENDI

PIANTE PIANO TERRA E PIANO PRIMO		ELABORATO: E-PE001
AGGIORNAMENTO: REV.00 26.09.2019 REV.01 30.11.2019	N° PRATICA: 2019.03	FILE: DATA: 30 NOVEMBRE 2019

SERVIZIO LAVORI PUBBLICI E TERRITORIO R.U.P. (Responsabile del Servizio): DOTT. PIERGIORGIO MARTINELLI	RAGGRUPPAMENTO TEMPORANEO DI PROFESSIONISTI: MIGLIORE STASS Studi Associati Prof. Ing. Mario Renato Miglio, Arch. Anna Paola Miglio, Ing. Stefano Casarelli - Compagni Ingeg. Via Nuova Carlini di via 80/10 - tel. 031.827384 ARCH. RAFFAELLA CUSANO ING. DOMENICO GRECO CONSULENTE: AEOCODE S.R.L. - ARCH. ANGELO PICCOLO (Modellazione BIM)
--	--