PROFILO CON
UBICAZIONE LIVELLI IDRICI
PARTE ALTA

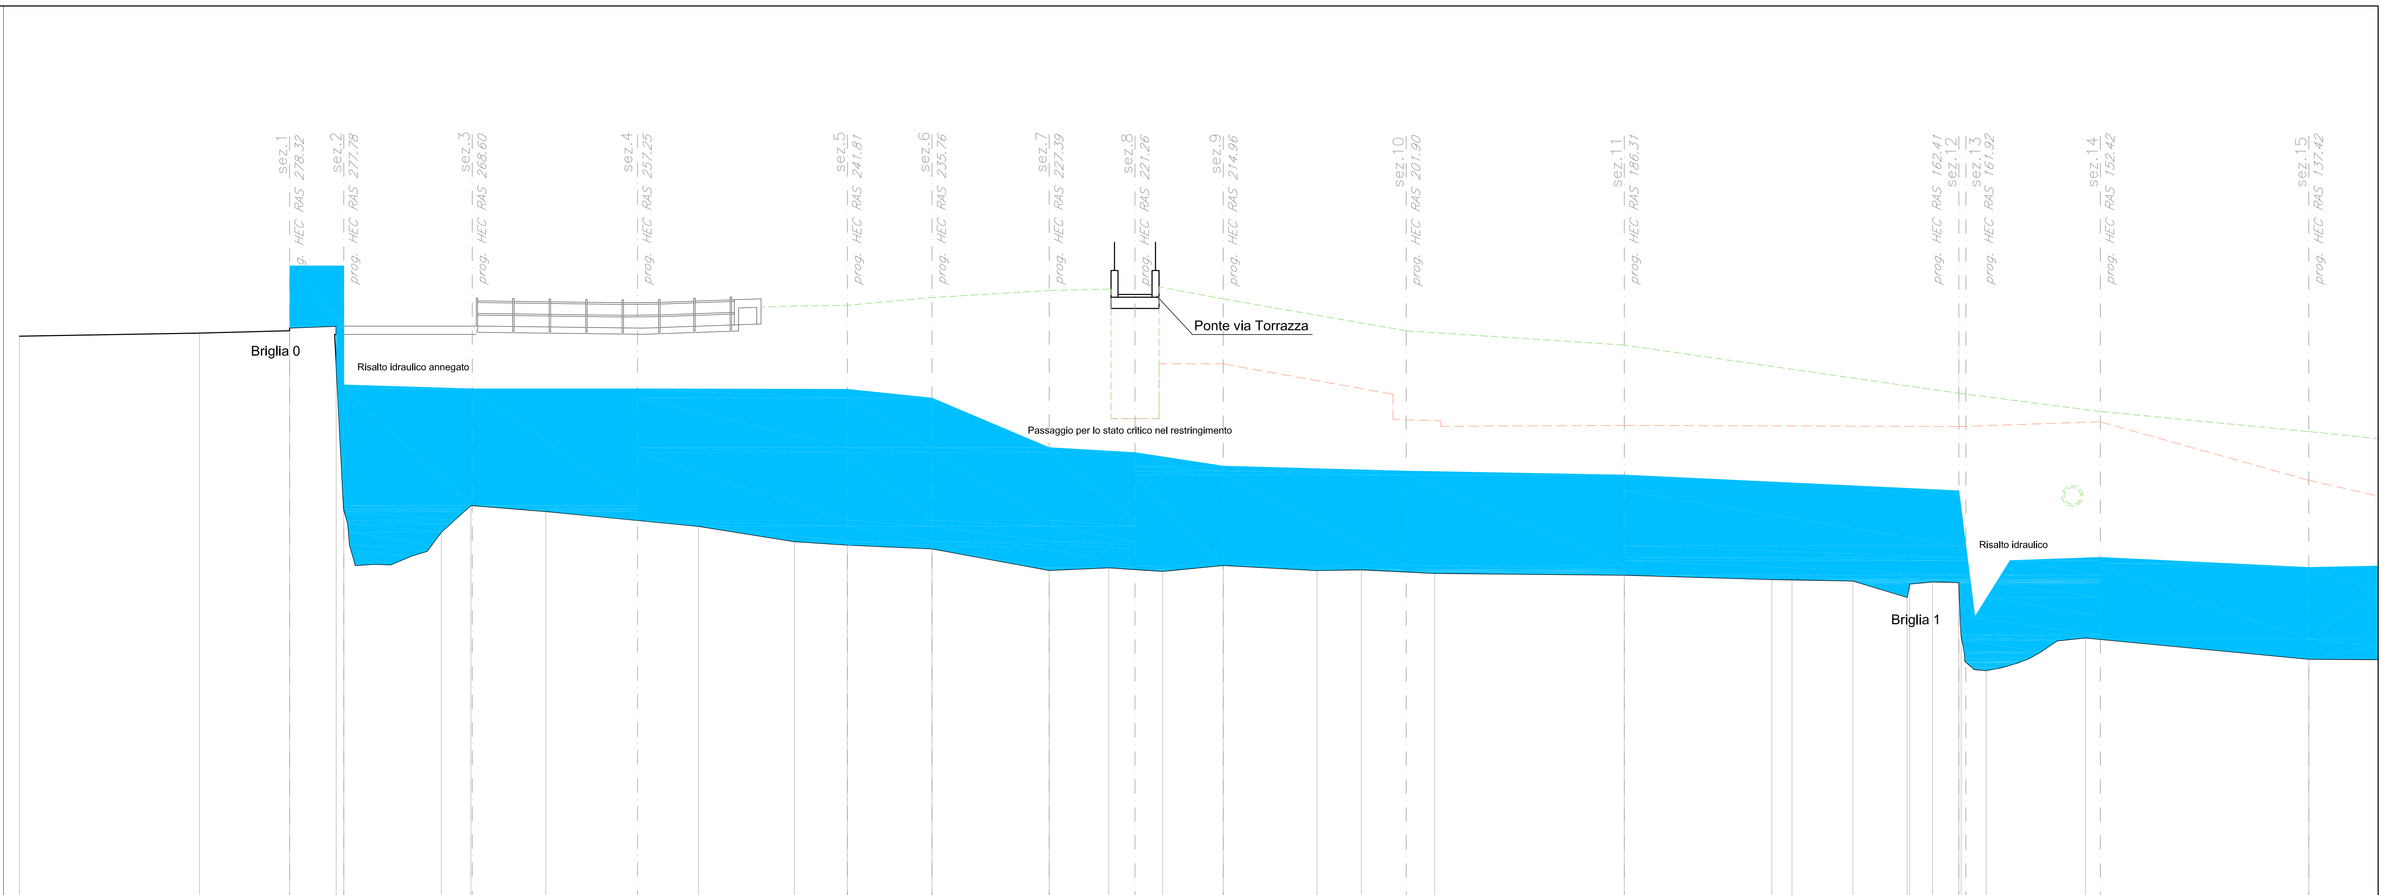

SCALA LUNGHEZZE 1 : 200
SCALA ALTEZZE 1 : 100

| | | |