PROFILO LONGITUDINALE

PROFILO PARTE ALTA

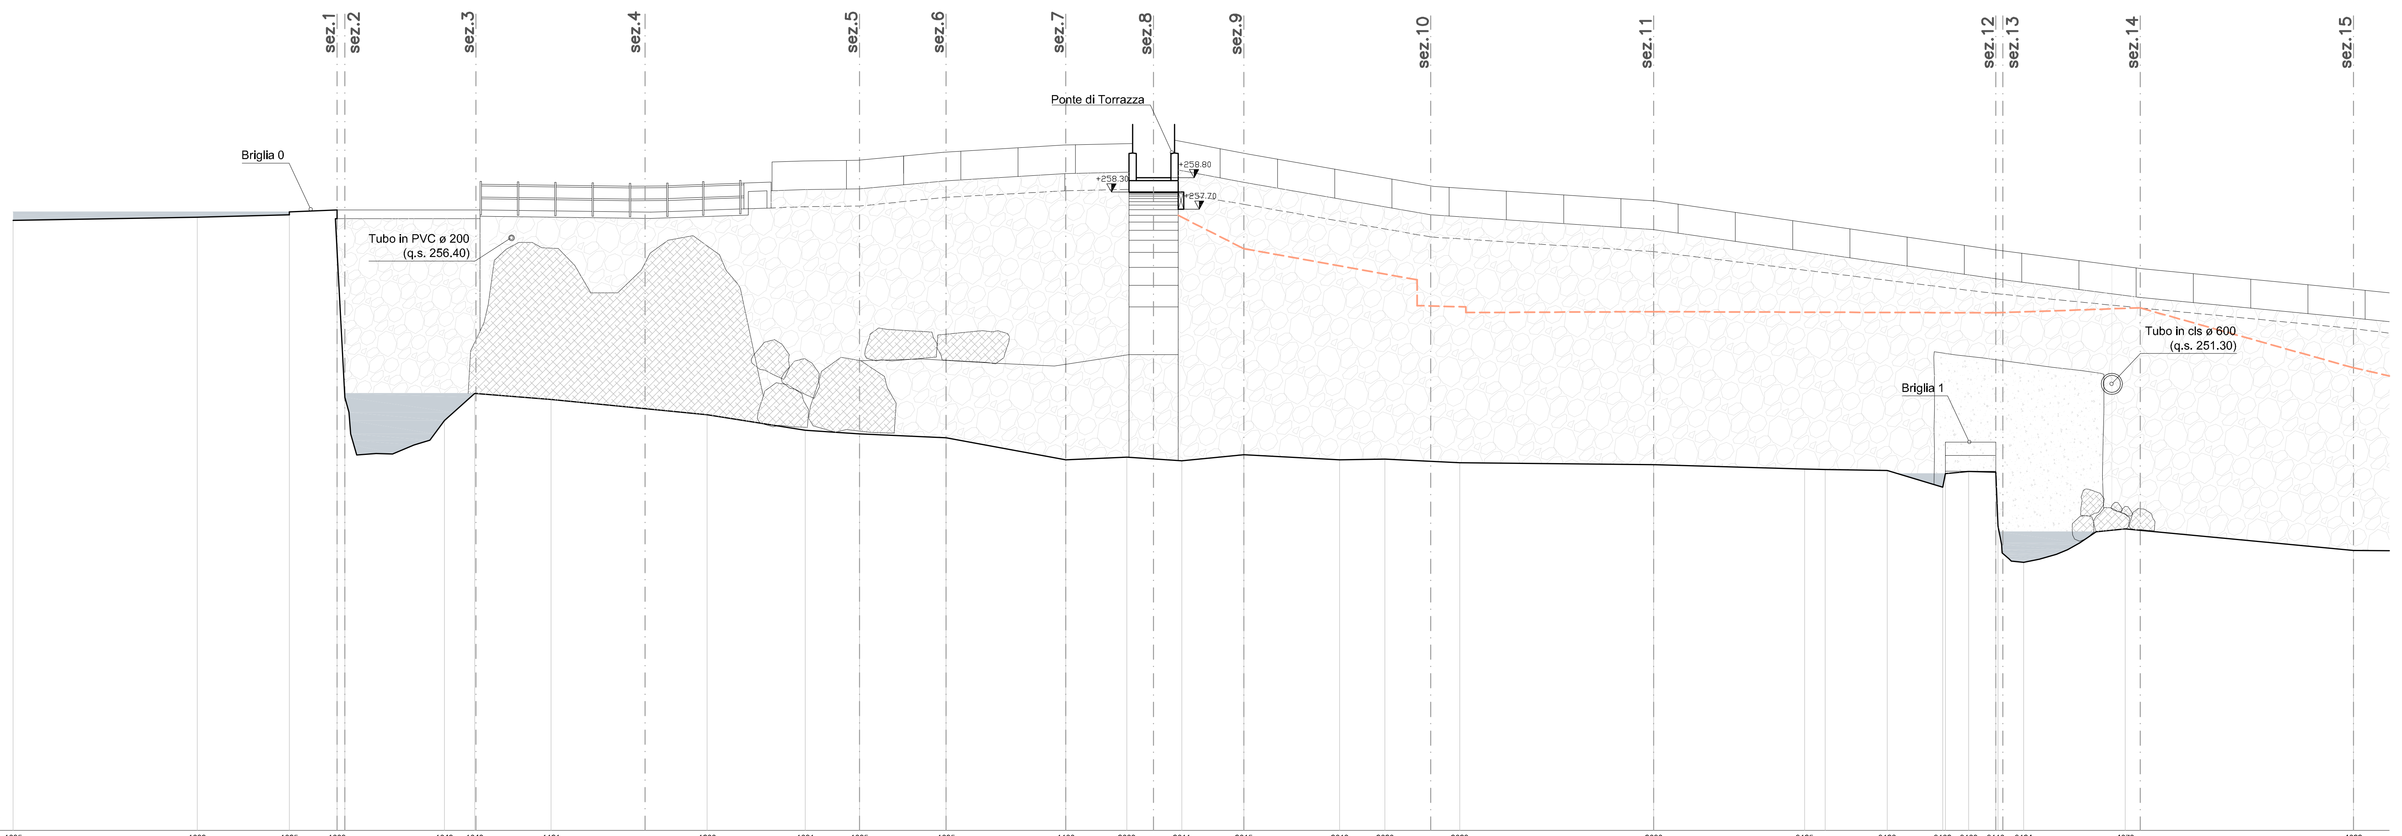

Nome punto	1035	1039	1025	1003	1049	1048	1121	1200	1081	1085	1095	1100	2008	2011	2015	2018	2020	2023	2030	3125	3126	3102	3108	3110	3124	4070	4022
Quote terreno	257.310	257.42	257.60	257.67 257.13	256.31	251.27	251.05	250.52	249.98	249.65	249.72	248.95	249.04	248.92	248.13	248.94	248.97	248.84	248.78	248.62	248.61	248.57	247.99	248.54	248.51	245.37	248.53	245.78
Quote argine sinistro				257.54 257.96		257.60		257.60		258.41	258.69	258.94	259.85	258.64		257.50			256.99						255.27 255.77		254.62	253.90
Quote argine destro				257.90 258.00		pretto- coccata		pretto- coccata		pretto- coccata	pretto- coccata	pretto- coccata	259.60	258.32		257.50			257.22						254.06 254.56		254.20	252.16
Distanze parziali		12.86	6.43	3.33	6.97	2.11	5.35	10.90	6.86	3.78	6.05	8.37	4.25	3.85	4.33	6.70	3.17	5.23	13.55	10.54	4.34	3.88	1.64	1.89	1.78	7.10	15.95	
Distanze progressive	0.00	12.86	19.29	23.62 23.62	30.13	32.24	37.59	48.49	55.35	59.13	65.18	73.55	77.80	81.65	85.98	92.68	95.85	101.08	114.63	125.17	126.60	130.94	134.82	136.64	138.53	140.47	147.57	163.52

PROFILO PARTE BASSA

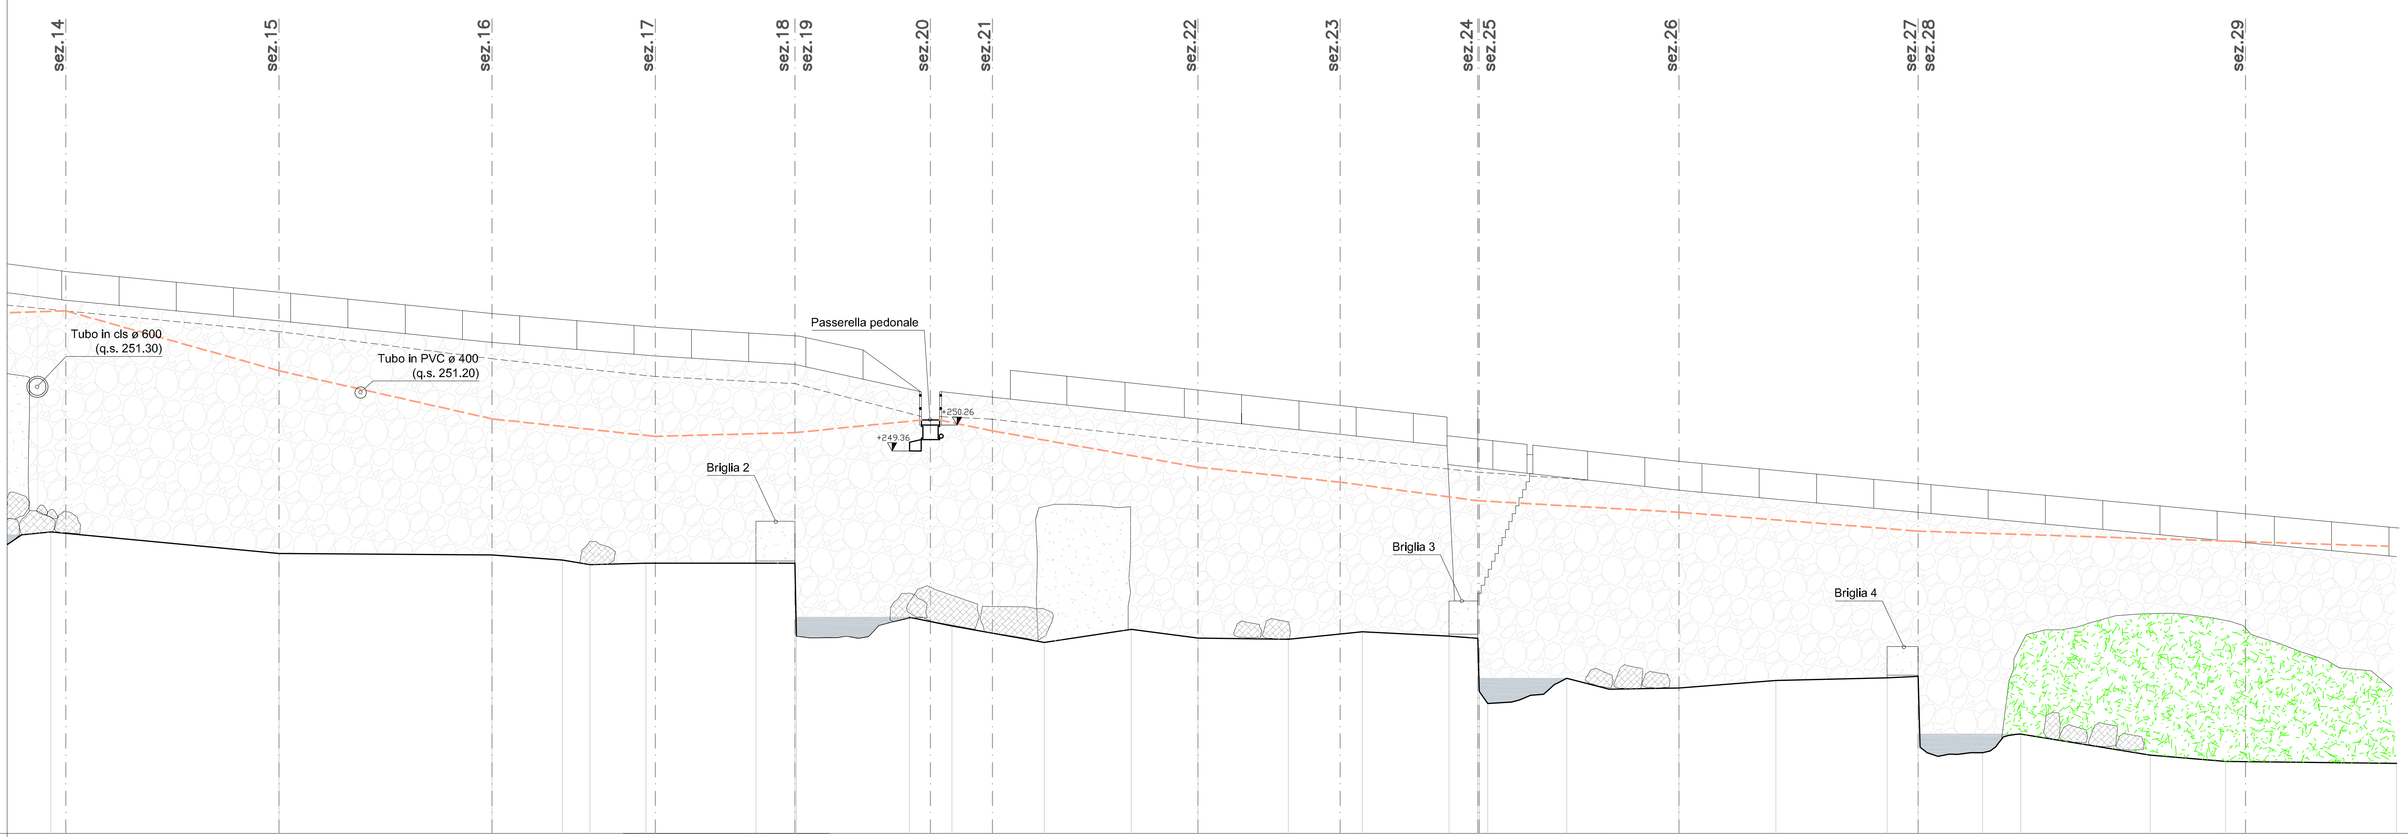

Nome punto	4070	4022	4026	4069	5007	5018	4066	6004	6005	5186	5187	5192	5204	5206	5214	5215	5225	5226	5227	5233	5241	5242	5246	5245	5253	5255	5256
Quote terreno	246.53	245.78	245.73	245.55	245.39	244.44	245.44	243.56	243.25	242.67	243.13	242.82	242.78	243.04	242.90	242.82 240.54	241.42	241.04	241.06	241.35	241.43	241.48	238.62	239.48	238.74	238.52	238.45
Quote argine sinistro	254.02	253.90	253.15			252.68	253.38 252.38	250.47	251.24	250.48		249.79	248.94		248.77	247.60			247.99			247.22				246.16	
Quote argine destro	254.25	253.16	256.48			249.87	250.00 253.00	249.60	250.56	248.79		248.27			247.52	246.56			247.22			246.56				246.19	
Distanze parziali	15.95		14.88		4.92	1.93	3.90	7.69	2.74	7.90	2.99	6.44	6.09	4.66	6.31	5.16	6.06	2.02	5.52	2.95	4.89	6.77	7.77	2.17	4.49	2.67	9.05	5.27	11.95	
Distanze progressive	147.57	163.52	178.40	183.32	185.25	188.15	196.84	199.56	207.56	210.55	216.99	223.08	227.74	234.05	239.21	245.27	247.29 247.99	253.50	256.45	261.34	266.11	275.88	278.05	282.54	285.21	294.26	299.53	311.48

LEGENDA

- +200.00 Quote esistenti
- Argine destro
- Difesa spondale in cls
- Roccia
- Calcestruzzo
- Incolto

COMUNITA' MONTANA VALTELLINA DI MORBEGNO

REGIONE LOMBARDIA
(Provincia di Sondrio)

COMUNE DI DELEBIO

RETICOLO IDRICO MINORE

Professionista:

Geom. Oscar Spini

Via dei Sedini 13, 23017 Morbegno - Tel. 0342 / 615422, fax 0342 / 619308 - e-mail: oscar.spini@studiobv.191.it

Data: Dicembre 2004

Aggiornamento:

Aggiornamento:

Aggiornamento:

Scala: 1:200-100

Titolo elaborato:

TORRENTE LESINA

Loc. TORRAZZA: RILIEVO CELERIMETRICO

Profilo longitudinale

Committente: Amministrazione Comunale di Delebio

Tavola: 4

Quadro: