SEZIONI TRASVERSALI

SEZIONE 11

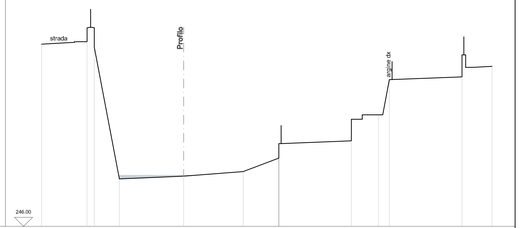

SCALA LUNGHEZZE 1 : 100
SCALA ALTEZZE 1 : 100

246.00

Nome punto														
Quote terreno	254.68	254.21 254.68	248.62	248.78	248.03	248.78	250.73	252.17 254.12				254.27	254.85	
Distanze parziali	2.52	1.39	3.56	3.29	1.97	4.01	1.50	0.60	4.02	1.67				
Distanze progressive	0.00	2.52 3.91	4.30	7.86	11.15	13.12	17.13	18.63 19.23				23.25	24.92	

SEZIONE 12

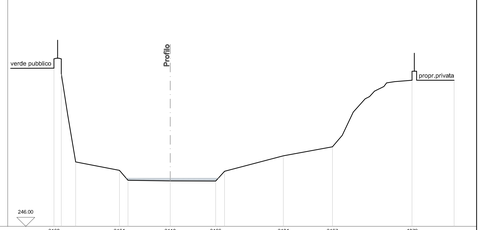

SCALA LUNGHEZZE 1 : 100
SCALA ALTEZZE 1 : 100

246.00

Nome punto	3168		3164		3110	3166		3104	3167		4079		
Quote terreno	254.75 255.27	247.58	245.96	246.10 246.55	246.51	246.60 249.05		249.90	250.40		254.08	254.08	
Distanze parziali	0.40	0.80	2.42	2.33	2.51	3.26		2.71	4.41		2.32		
Distanze progressive	0.00 0.40	1.20	3.62	4.62	6.43	9.69 9.43		12.69	17.40		19.81	22.13	

SEZIONE 13

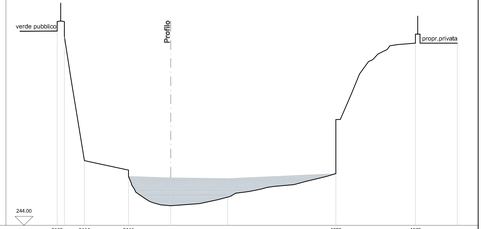

SCALA LUNGHEZZE 1 : 100
SCALA ALTEZZE 1 : 100

244.00

Nome punto	3168	3114	3115			4020		4079		
Quote terreno	254.75 255.27	247.58	247.06	245.09	245.57		246.86	254.08	254.08	
Distanze parziali	0.40	1.11	2.44	2.33	3.16		5.98	4.40	2.31	
Distanze progressive	0.00 0.40	1.51	3.95	6.28	9.44		15.42	19.82	22.13	

SEZIONE 14

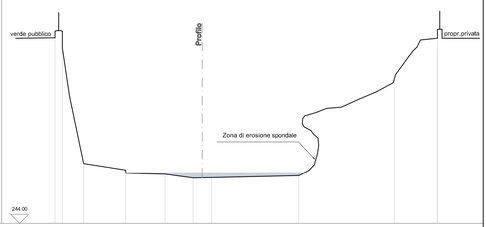

SCALA LUNGHEZZE 1 : 100
SCALA ALTEZZE 1 : 100

244.00

Nome punto														
Quote terreno	254.28	254.62	247.31	246.74	246.74	246.53	246.54		246.66			251.97		254.25
Distanze parziali	0.40	1.18	2.33	2.18	1.54	1.04	4.80		5.30			2.39		
Distanze progressive	0.00 0.40	1.58	3.91	6.09	7.63	8.67	13.47		18.77			21.16		

SEZIONE 15

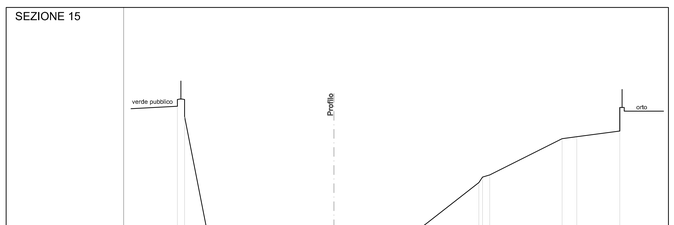

SCALA LUNGHEZZE 1 : 100
SCALA ALTEZZE 1 : 100

243.00

Nome punto														
Quote terreno	253.53 253.90	246.72	246.28	245.78	246.31	246.81 246.81	246.81 246.81				251.74	251.65	252.16	
Distanze parziali	1.23	2.37	4.66	4.19	3.67	4.01	0.81	2.38						
Distanze progressive	0.00 0.78 1.18	1.23 3.60	5.97 8.34	10.51	14.18	18.19 22.20 23.00	23.81 26.19				32.00	32.86	35.24	

SEZIONE 16

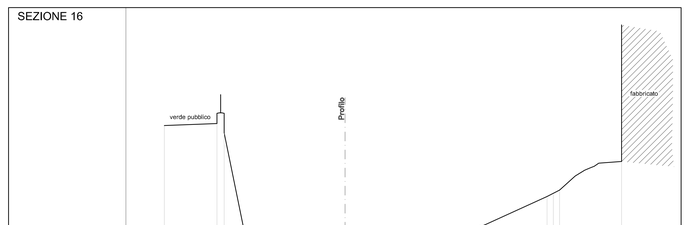

SCALA LUNGHEZZE 1 : 100
SCALA ALTEZZE 1 : 100

243.00

Nome punto														
Quote terreno	252.47	252.58 253.10	246.43	245.57	245.73 245.74			246.00			248.64 248.72 248.80		250.48	
Distanze parziali	2.92	1.15	2.47	3.05	5.34			5.58			3.43			
Distanze progressive	0.00	2.92 3.31	4.46	6.93	9.98 10.01			15.58			21.16 21.59 21.65		25.08	

SEZIONE 17

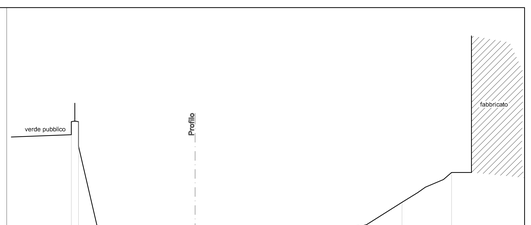

SCALA LUNGHEZZE 1 : 100
SCALA ALTEZZE 1 : 100

243.00

Nome punto														
Quote terreno	251.96 252.36	246.40	244.64	244.44	243.61		246.37	246.99	249.22	249.87				
Distanze parziali	1.19	2.45	2.81	3.73	3.51		2.24	1.97	2.74					
Distanze progressive	0.00 0.40	1.59	4.04	6.85	10.58		14.09	16.33	19.26	21.04				

SEZIONE 18

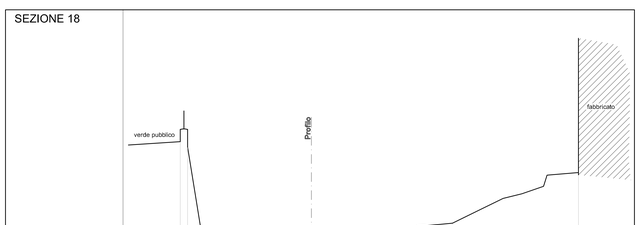

SCALA LUNGHEZZE 1 : 100
SCALA ALTEZZE 1 : 100

243.00

Nome punto	4074		4071				4080	5162	5163				5030
Quote terreno	251.79 252.36	246.96	246.89	244.55			245.40	247.01	247.20				250.00
Distanze parziali	0.40	0.72	1.28	1.44	8.90		1.80	1.95	6.97				
Distanze progressive	0.00 0.40	1.12	2.40	3.84			12.74	14.54	16.49				23.46

SEZIONE 19

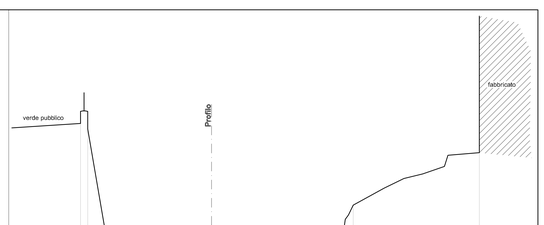

SCALA LUNGHEZZE 1 : 100
SCALA ALTEZZE 1 : 100

242.00

Nome punto	4065					4080	5162	5163			5039
Quote terreno	251.79 252.36	246.65	244.16	242.90	242.27	245.61	247.21	247.20			250.10
Distanze parziali	1.16	2.50	3.19	4.09	1.80	1.31	0.64	6.97			
Distanze progressive	0.00 0.40	1.16	3.66	6.85	10.94	12.74	14.05	14.69			21.66

SEZIONE 20

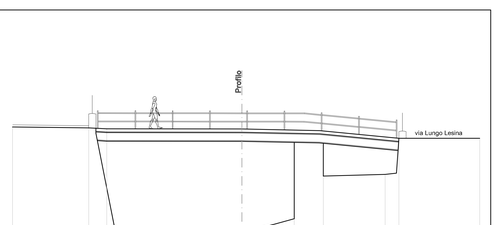

SCALA LUNGHEZZE 1 : 100
SCALA ALTEZZE 1 : 100

241.00

Nome punto	5104		5000				6008	5176					
Quote terreno	250.52	250.47	250.44	249.31	249.73	252.37	254.65	254.65	247.82	247.82	247.90	249.90	
Distanze parziali	4.21	1.00	2.26	4.55	1.67	2.18	1.61	3.42	0.76	4.47			
Distanze progressive	0.00	4.21 5.21	7.47	11.02	11.02	12.69 13.40	15.58	17.19	20.61	21.37	25.84		

COMUNITA' MONTANA
VALTELLINA DI MORBEGNO

REGIONE LOMBARDIA
(Provincia di Sondrio)

COMUNE DI DELEBIO

RETICOLO IDRICO MINORE

Professionista:

Geom. Oscar Spini

Via dei Sedini 13, 23017 Morbegno - Tel. 0342 / 615422, fax 0342 / 615938 - e-mail: oscar.spini@studiobev.101.it

Data:
Dicembre 2004

Aggiornamento:

Aggiornamento:

Aggiornamento:

Scala:
1:100-100

Titolo elaborato:

TORRENTE LESINA

Loc. TORRAZZA: RILIEVO CELERIMETRICO

Sezioni trasversali: 11 - 20

Committente:
Amministrazione
Comunale di Delebio

Tavola:
6

Quadro: