


**PROFILO OPERE STRUTTURALI
FASE 1**
Scala 1:250

R	500.000
T	18.047
Fr	-0.325
Pr	64.082
Qt	264.078

R	700.000
T	48.688
Fr	1.693
Pr	177.021
Qt	256.190

R	404.000
T	15.423
Fr	0.294
Pr	285.987
Qt	263.737

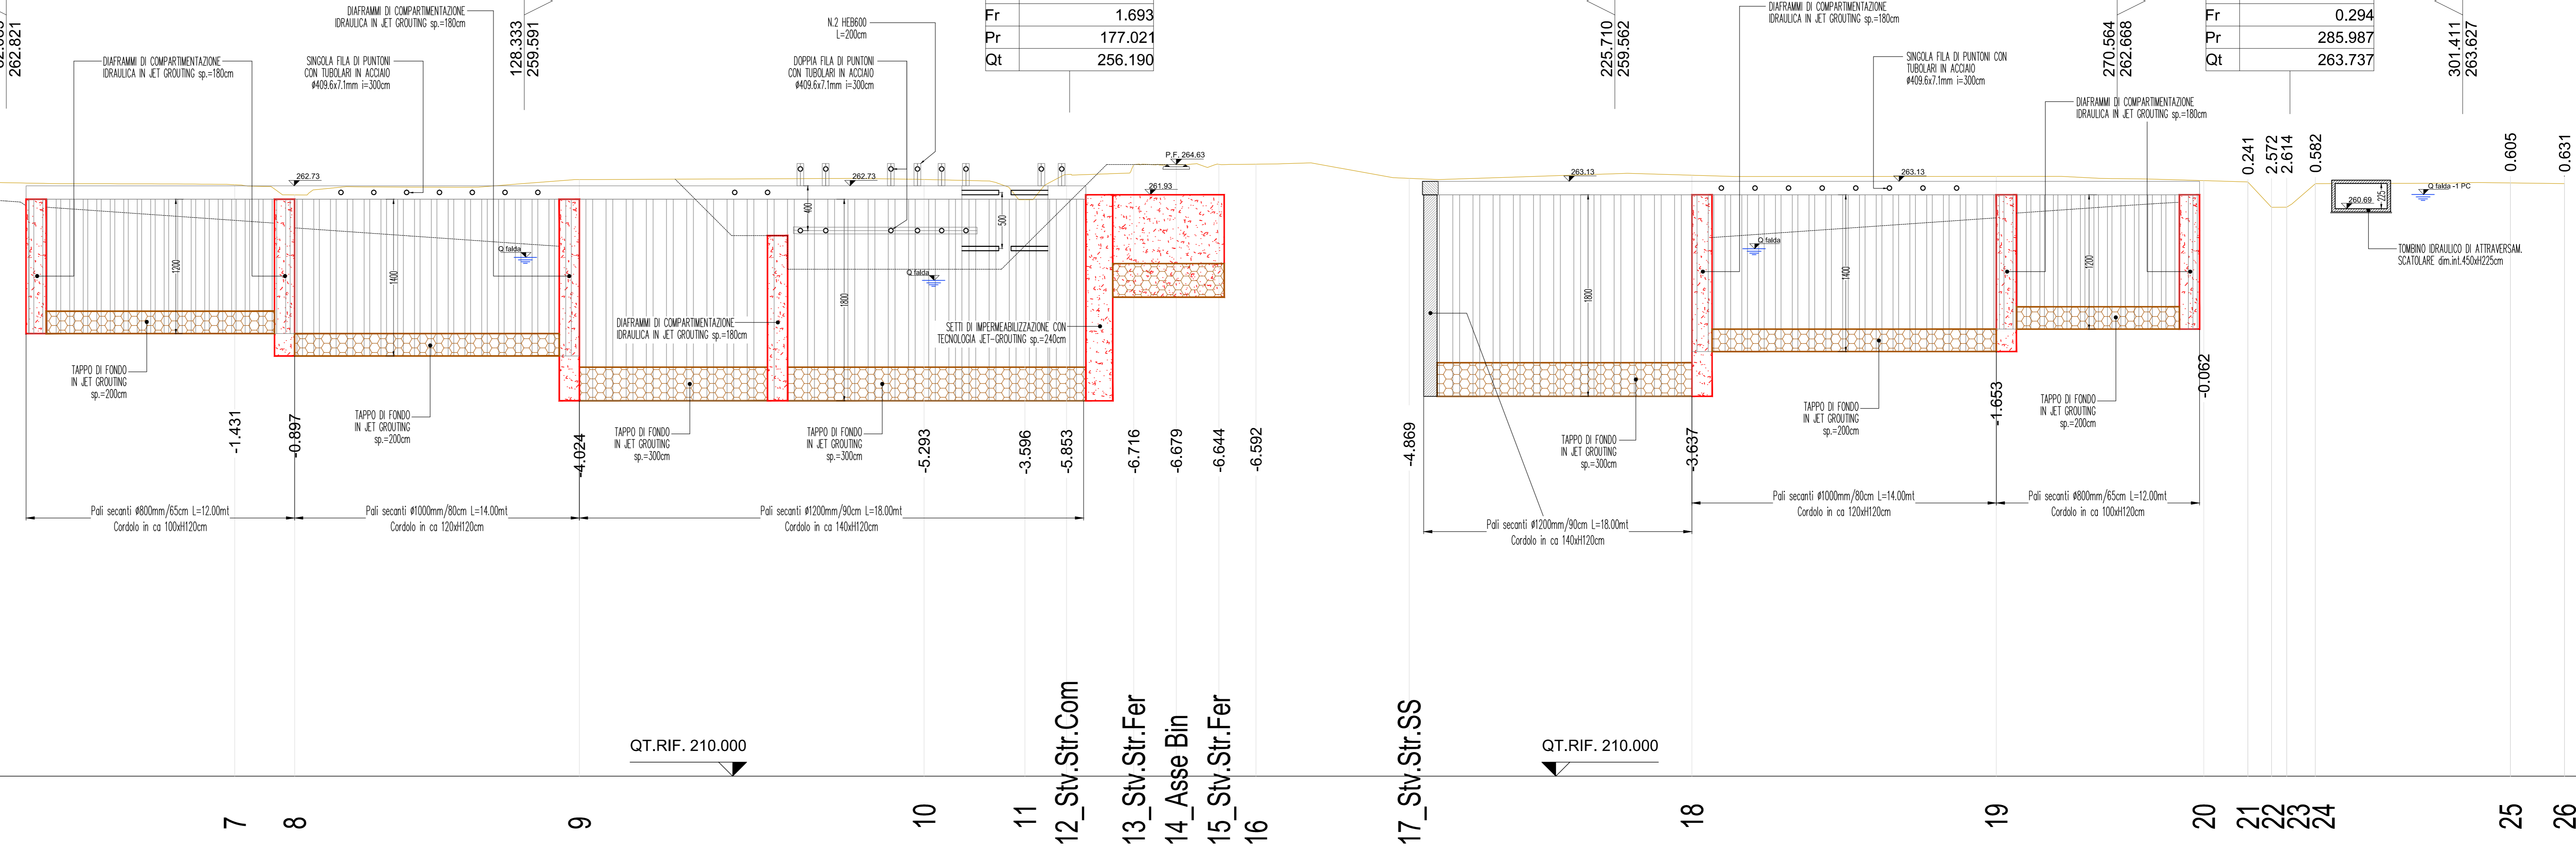


QT.RIF. 210.000

QT.RIF. 210.000

12_Stv.Str.Com
13_Stv.Str.Fer
14_Asse Bin
15_Stv.Str.Fer
16

17_Stv.Str.SS

**PIANTA OPERE STRUTTURALI
FASE 1**
Scala 1:250

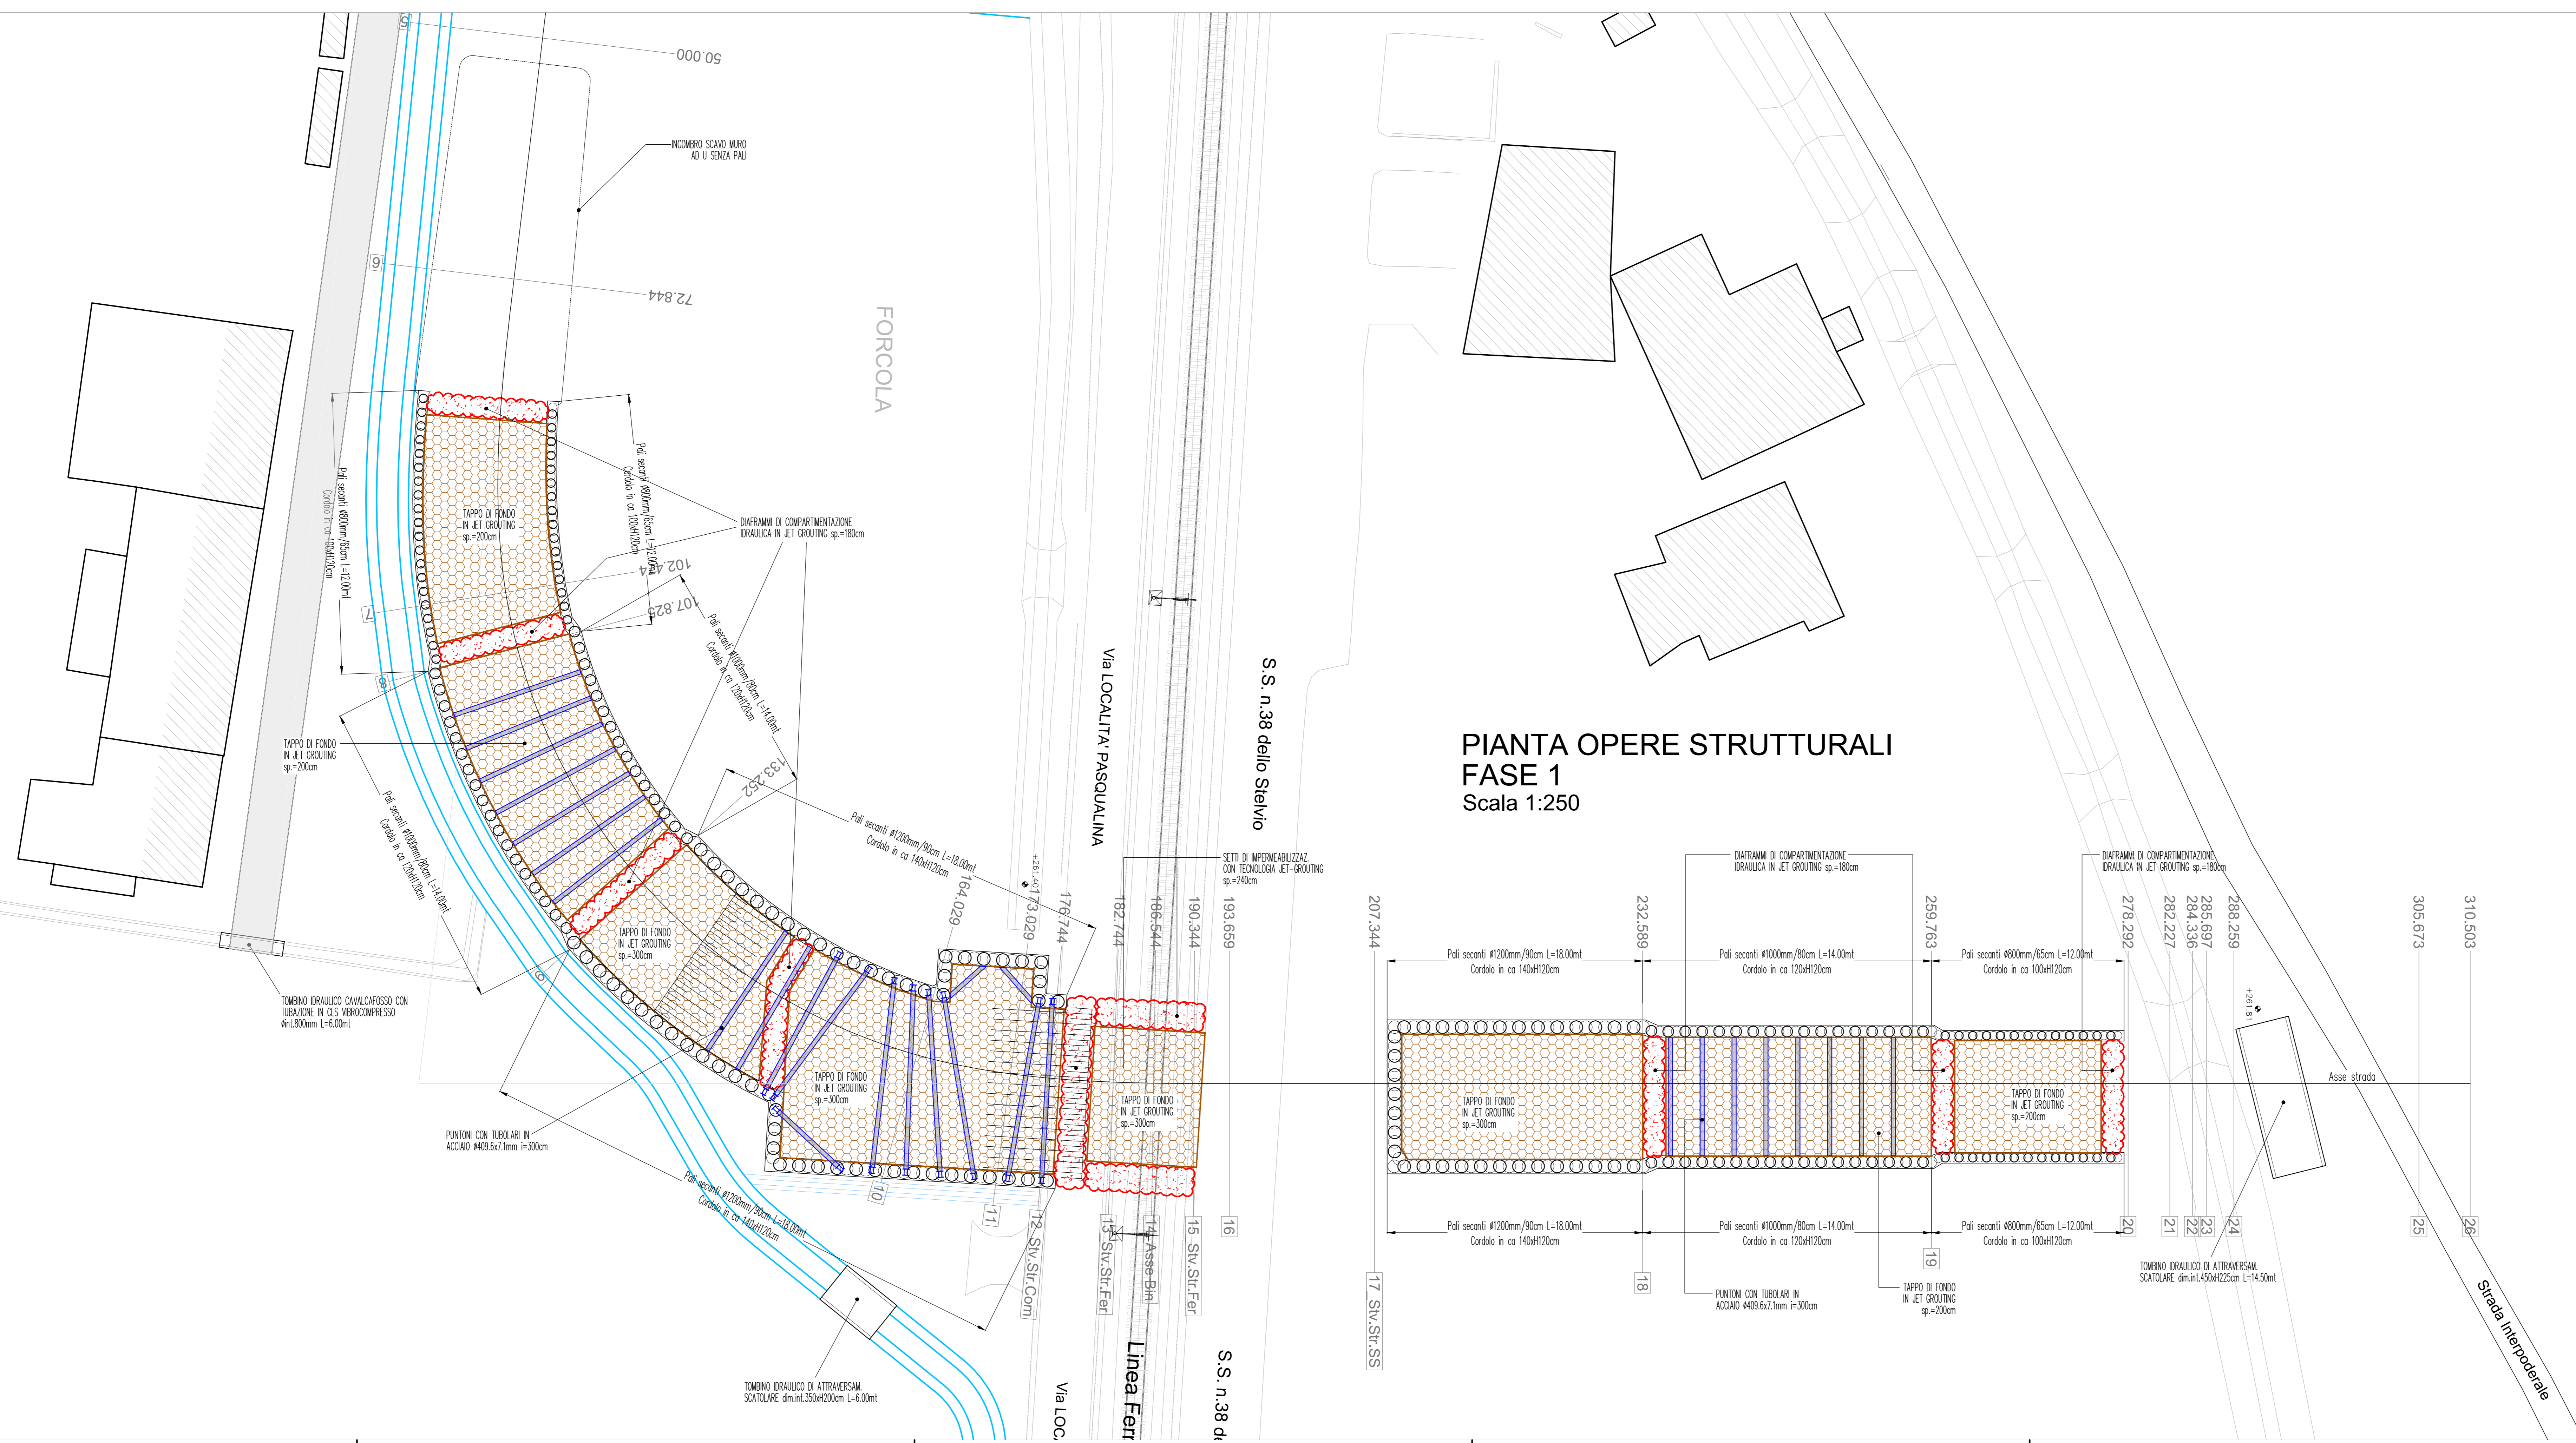

FASE 1
- DEVIAZIONE DEFINITIVA CANALI LATO SUD CON SCAVO E POSA DI TOMBINI SCATOLARI DI ATTRAVERSAMENTO
- REALIZZAZIONE PARATIE DI PALI, TAPPO DI FONDO E SETTI DI COMPARTIMENTAZIONE IDRAULICA LATO SUD
- REALIZZAZIONE PARTE DI PARATIE DI PALI, TAPPO DI FONDO E SETTI DI COMPARTIMENTAZIONE IDRAULICA LATO NORD
- SCAVI E CONTESTUALE POSA DI PUNTONI TUBOLARI PROVVISORI DI SOSTEGNO PER FOSSA DI VARO, VANO POMPE E PARTE DELLE RAMPE AL LATO SUD E AL LATO NORD
- SCAVO E POSA DI TOMBINO SCATOLARE DI ATTRAVERSAMENTO LATO NORD

COMMITTENTE:
R.F.I. - Rete Ferroviaria Italiana
RETE FERROVIARIA ITALIANA S.P.A.
VICE DIREZIONE GENERALE NETWORK MANAGEMENT INFRASTRUTTURE
DIREZIONE INVESTIMENTI - PROGRAMMI SOPPRESSIONE P.L. E RISANAMENTO ACUSTICO

SOGGETTO TECNICO:
R.F.I. - VICE DIREZIONE GENERALE NETWORK MANAGEMENT INFRASTRUTTURE
DIREZIONE INVESTIMENTI PROGRAMMI SOPPRESSIONE P.L. E RISANAMENTO ACUSTICO
PM PORTAFOLGIO NORD-EST

PROGETTAZIONE:
STUDIO CATALANO Srl
Via Valcorneo 109b - Vareso (CR)

PROGETTO DEFINITIVO
LINEA COLICO-SONDRIO
SOPPRESSIONE DEL PASSAGGIO A LIVELLO AL KM 24+270
COMUNE DI FORCOLA (SO)

STRUTTURE
FASI ESECUTIVE: STRUTTURE E INTERFERENZE - Tavola 1 di 7

PROGETTO/ANNO	SOTTOPR.	LIVELLO	NOME DOC.	PROGR.OP.	FASE FINLZ.	NUMERAZ.
3/26/3/2/2	0/0/3	PD	T/S/S/P	0/1	0/0	E/0/2/4

Rev.	Descrizione	Redatto	Data	Verificato P.S.	Data	Approvato D.T.	Data	Autorizzato R.I.P.S.	Data
A	Esteso	Am. GIARRAN							

POSIZIONE ARCHIVIO:

LINEA	SEDE TECN.	NOME DOC.	NUMERAZ.

Verificato e trasmesso: Data: Consolidato: Data: Archiviato: Data: