
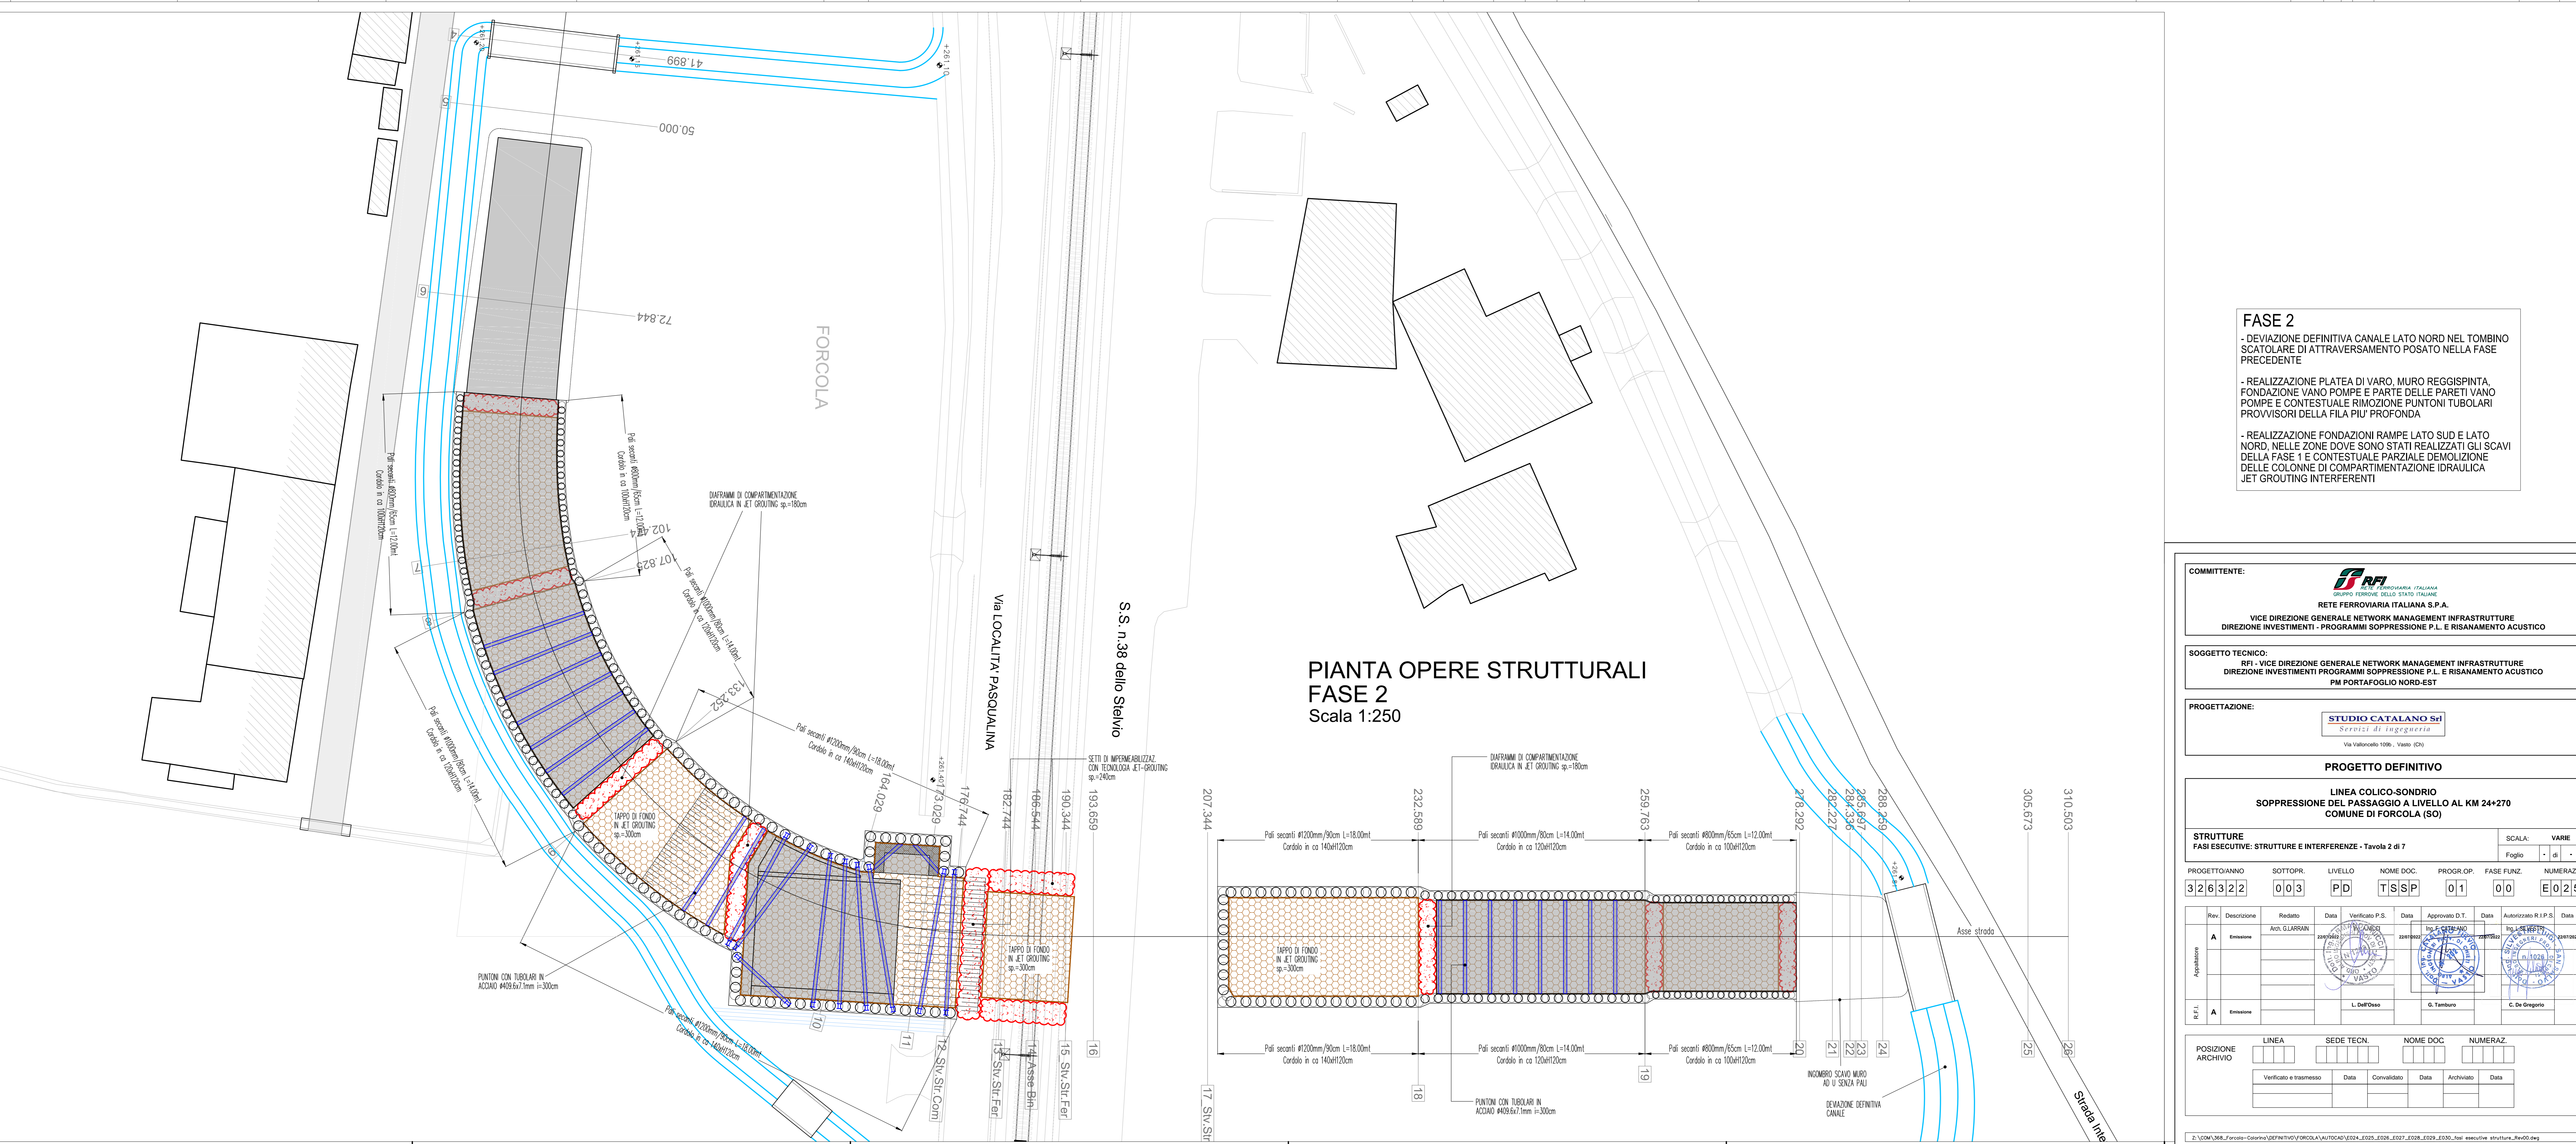


**PROFILO OPERE STRUTTURALI  
FASE 2**  
Scala 1:250

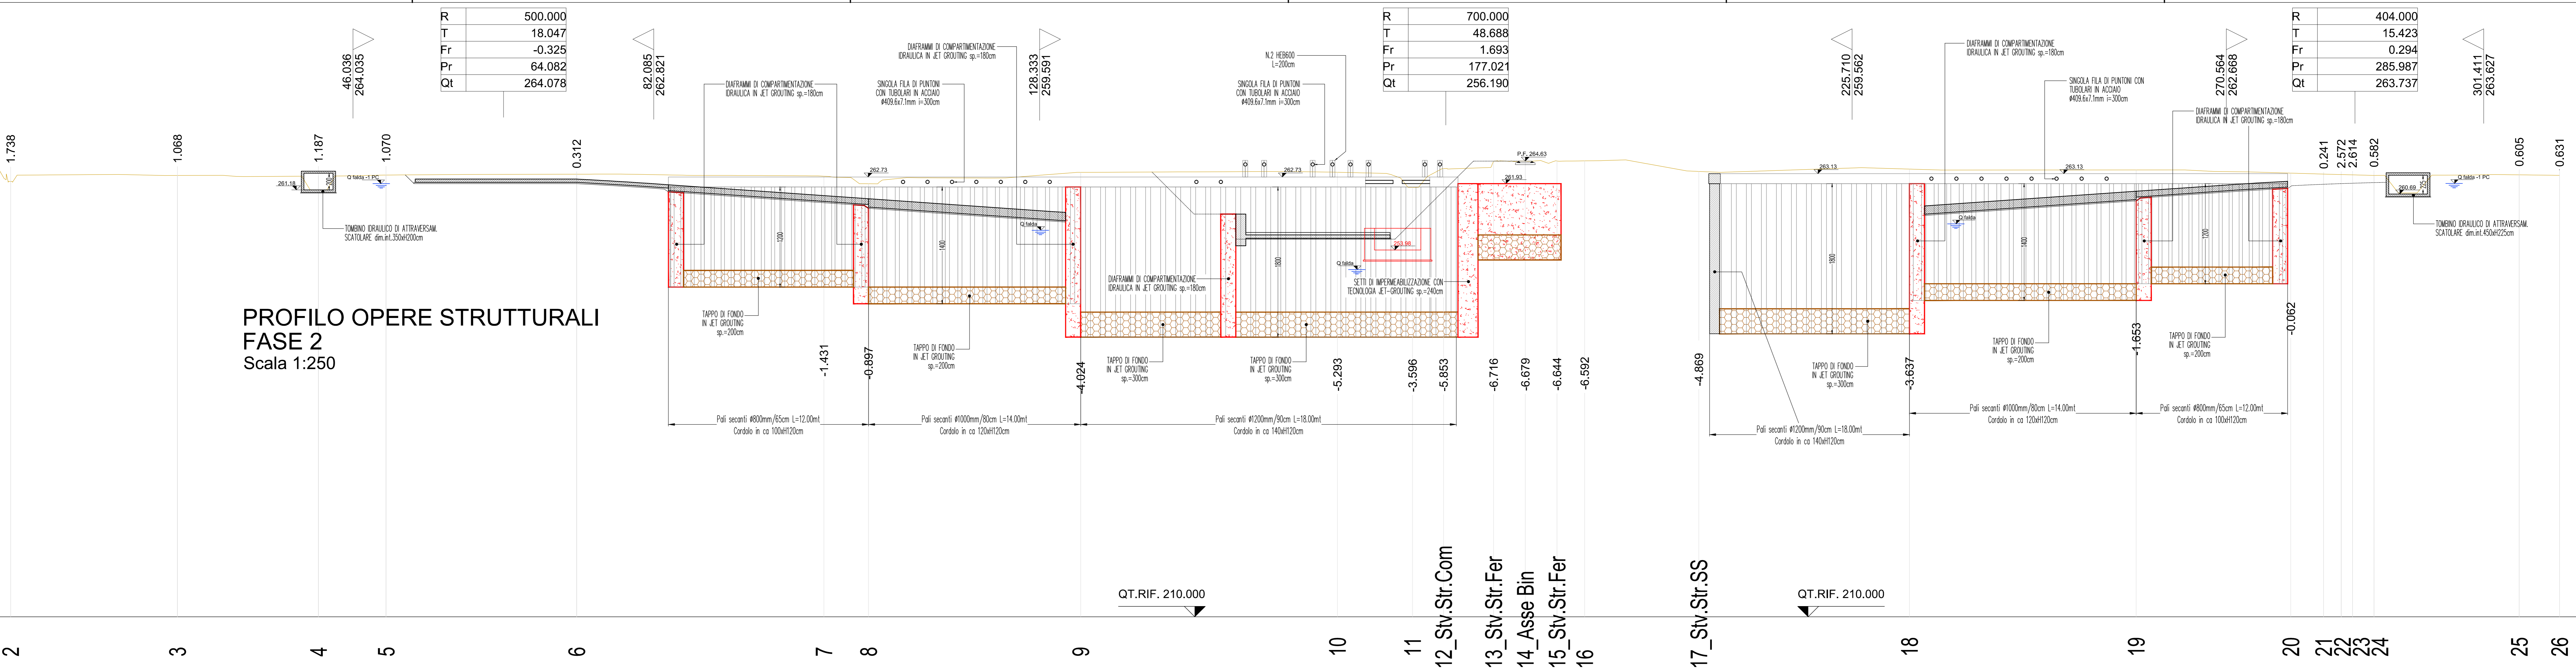

**PIANTA OPERE STRUTTURALI  
FASE 2**  
Scala 1:250

**FASE 2**

- DEVIAZIONE DEFINITIVA CANALE LATO NORD NEL TOMBO SCATOLARE DI ATTRAVERSAMENTO POSATO NELLA FASE PRECEDENTE
- REALIZZAZIONE PLATEA DI VARO, MURO REGGIPINTA, FONDAZIONE VANO POMPE E PARTE DELLE PARETI VANO POMPE E CONTESTUALE RIMOZIONE PUNTONI TUBOLARI PROVVISORI DELLA FILA PIU' PROFONDA
- REALIZZAZIONE FONDAZIONI RAMPE LATO SUD E LATO NORD, NELLE ZONE DOVE SONO STATI REALIZZATI GLI SCAVI DELLA FASE 1 E CONTESTUALE PARZIALE DEMOLIZIONE DELLE COLONNE DI COMPARTIMENTAZIONE IDRAULICA JET GROUTING INTERFERENTI

**COMMITTENTE:**  
**RETE FERROVIARIA ITALIANA S.P.A.**  
 VICE DIREZIONE GENERALE NETWORK MANAGEMENT INFRASTRUTTURE  
 DIREZIONE INVESTIMENTI - PROGRAMMI SOPPRESSIONE P.L. E RISANAMENTO ACUSTICO

**SOGGETTO TECNICO:**  
 RFI - VICE DIREZIONE GENERALE NETWORK MANAGEMENT INFRASTRUTTURE  
 DIREZIONE INVESTIMENTI PROGRAMMI SOPPRESSIONE P.L. E RISANAMENTO ACUSTICO  
 PM PORTAFOLGIO NORD-EST

**PROGETTAZIONE:**  
**STUDIO CATALANO Srl**  
 Servizi di ingegneria  
 Via Valcorco 106, Varesi (CO)

**PROGETTO DEFINITIVO**

**LINEA COLICO-SONDRIO  
SOPPRESSIONE DEL PASSAGGIO A LIVELLO AL KM 24+270  
COMUNE DI FORCOLA (SO)**

**STRUTTURE**  
 FASI ESECUTIVE: STRUTTURE E INTERFERENZE - Tavola 2 di 7

PROGETTO/ANNO	SOTTOPR.	LIVELLO	NOME DOC.	PROGR.OP.	FASE FINZ.	NUMERAZ.
3/2/6/3/2/2	0/0/3	PD	T/S/S/P	0/1	0/0	E/0/2/5

SCALA: VARE  
 Foglio: di -

Rev.	Descrizione	Redatto	Data	Verificato P.S.	Data	Approvato D.T.	Data	Autorizzato R.I.P.S.	Data
A	Esteso	Amr. GIARRAN							

**POSIZIONE ARCHIVIO:**

LINEA	SEDE TECN.	NOME DOC.	NUMERAZ.

Verificato e trasmesso: Data: \_\_\_\_\_ Consolidato: Data: \_\_\_\_\_ Archiviato: Data: \_\_\_\_\_

INGEGNERO SCAVO MURO AD U SENZA PALI  
 DEVIAZIONE DEFINITIVA CANALE