



**PROFILO OPERE STRUTTURALI  
FASE 3**  
Scala 1:250

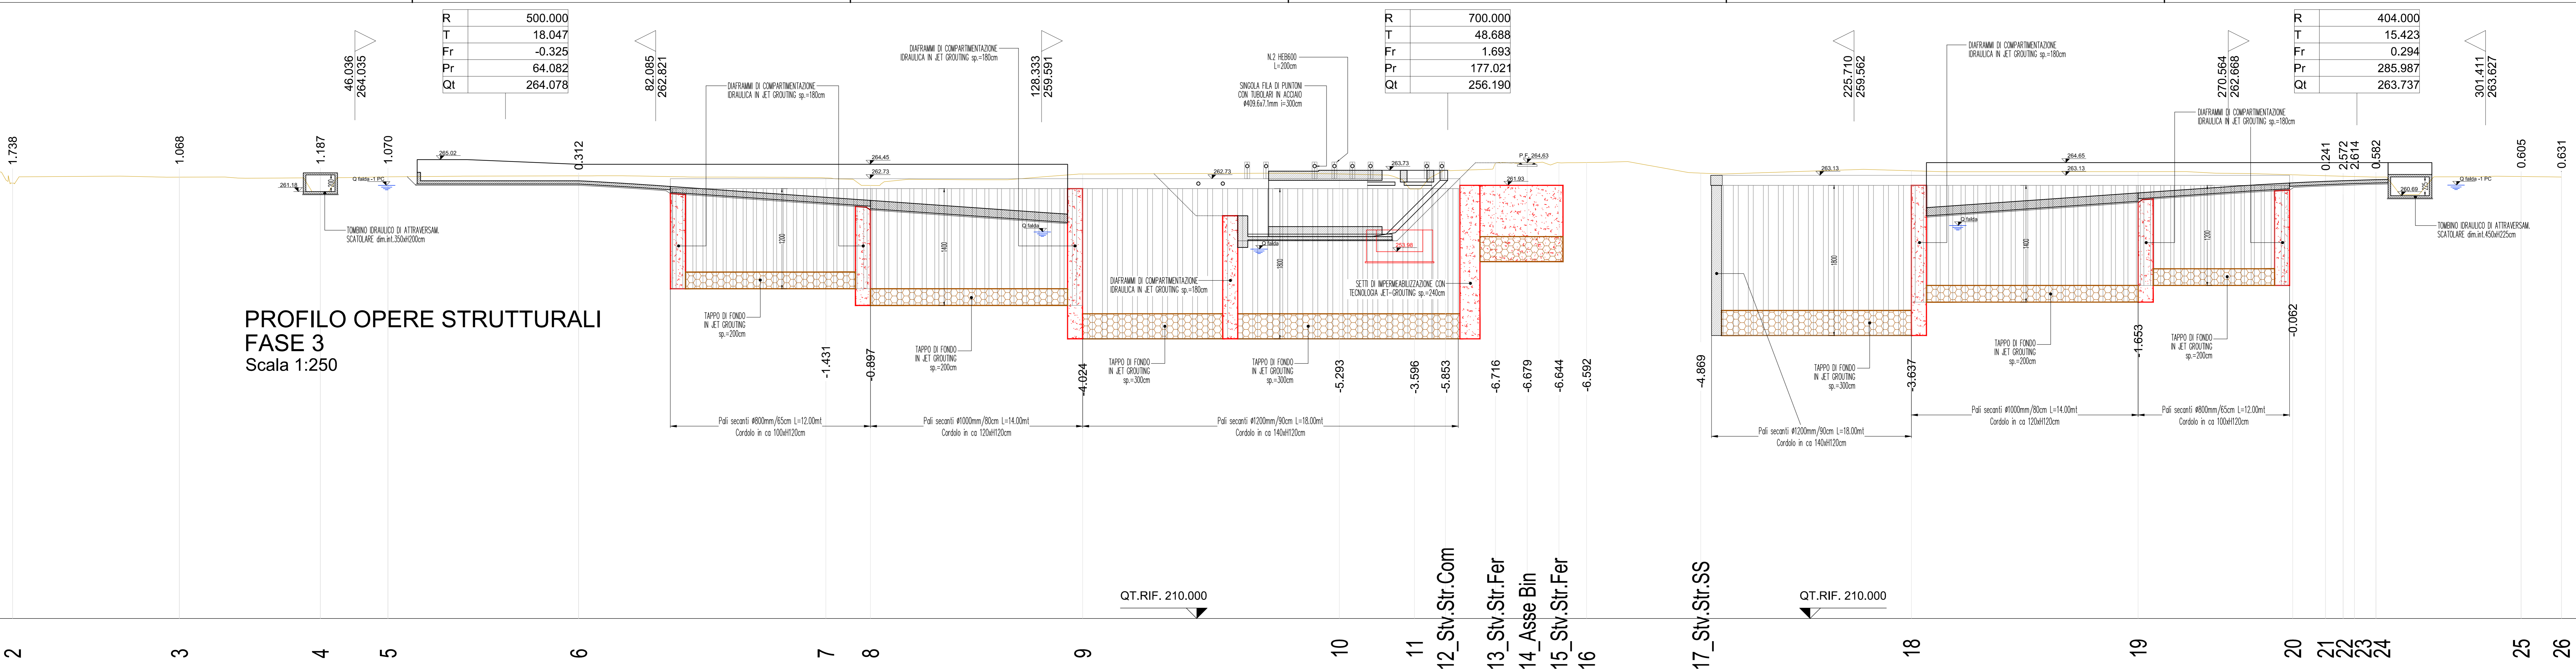

**PIANTA OPERE STRUTTURALI  
FASE 3**  
Scala 1:250

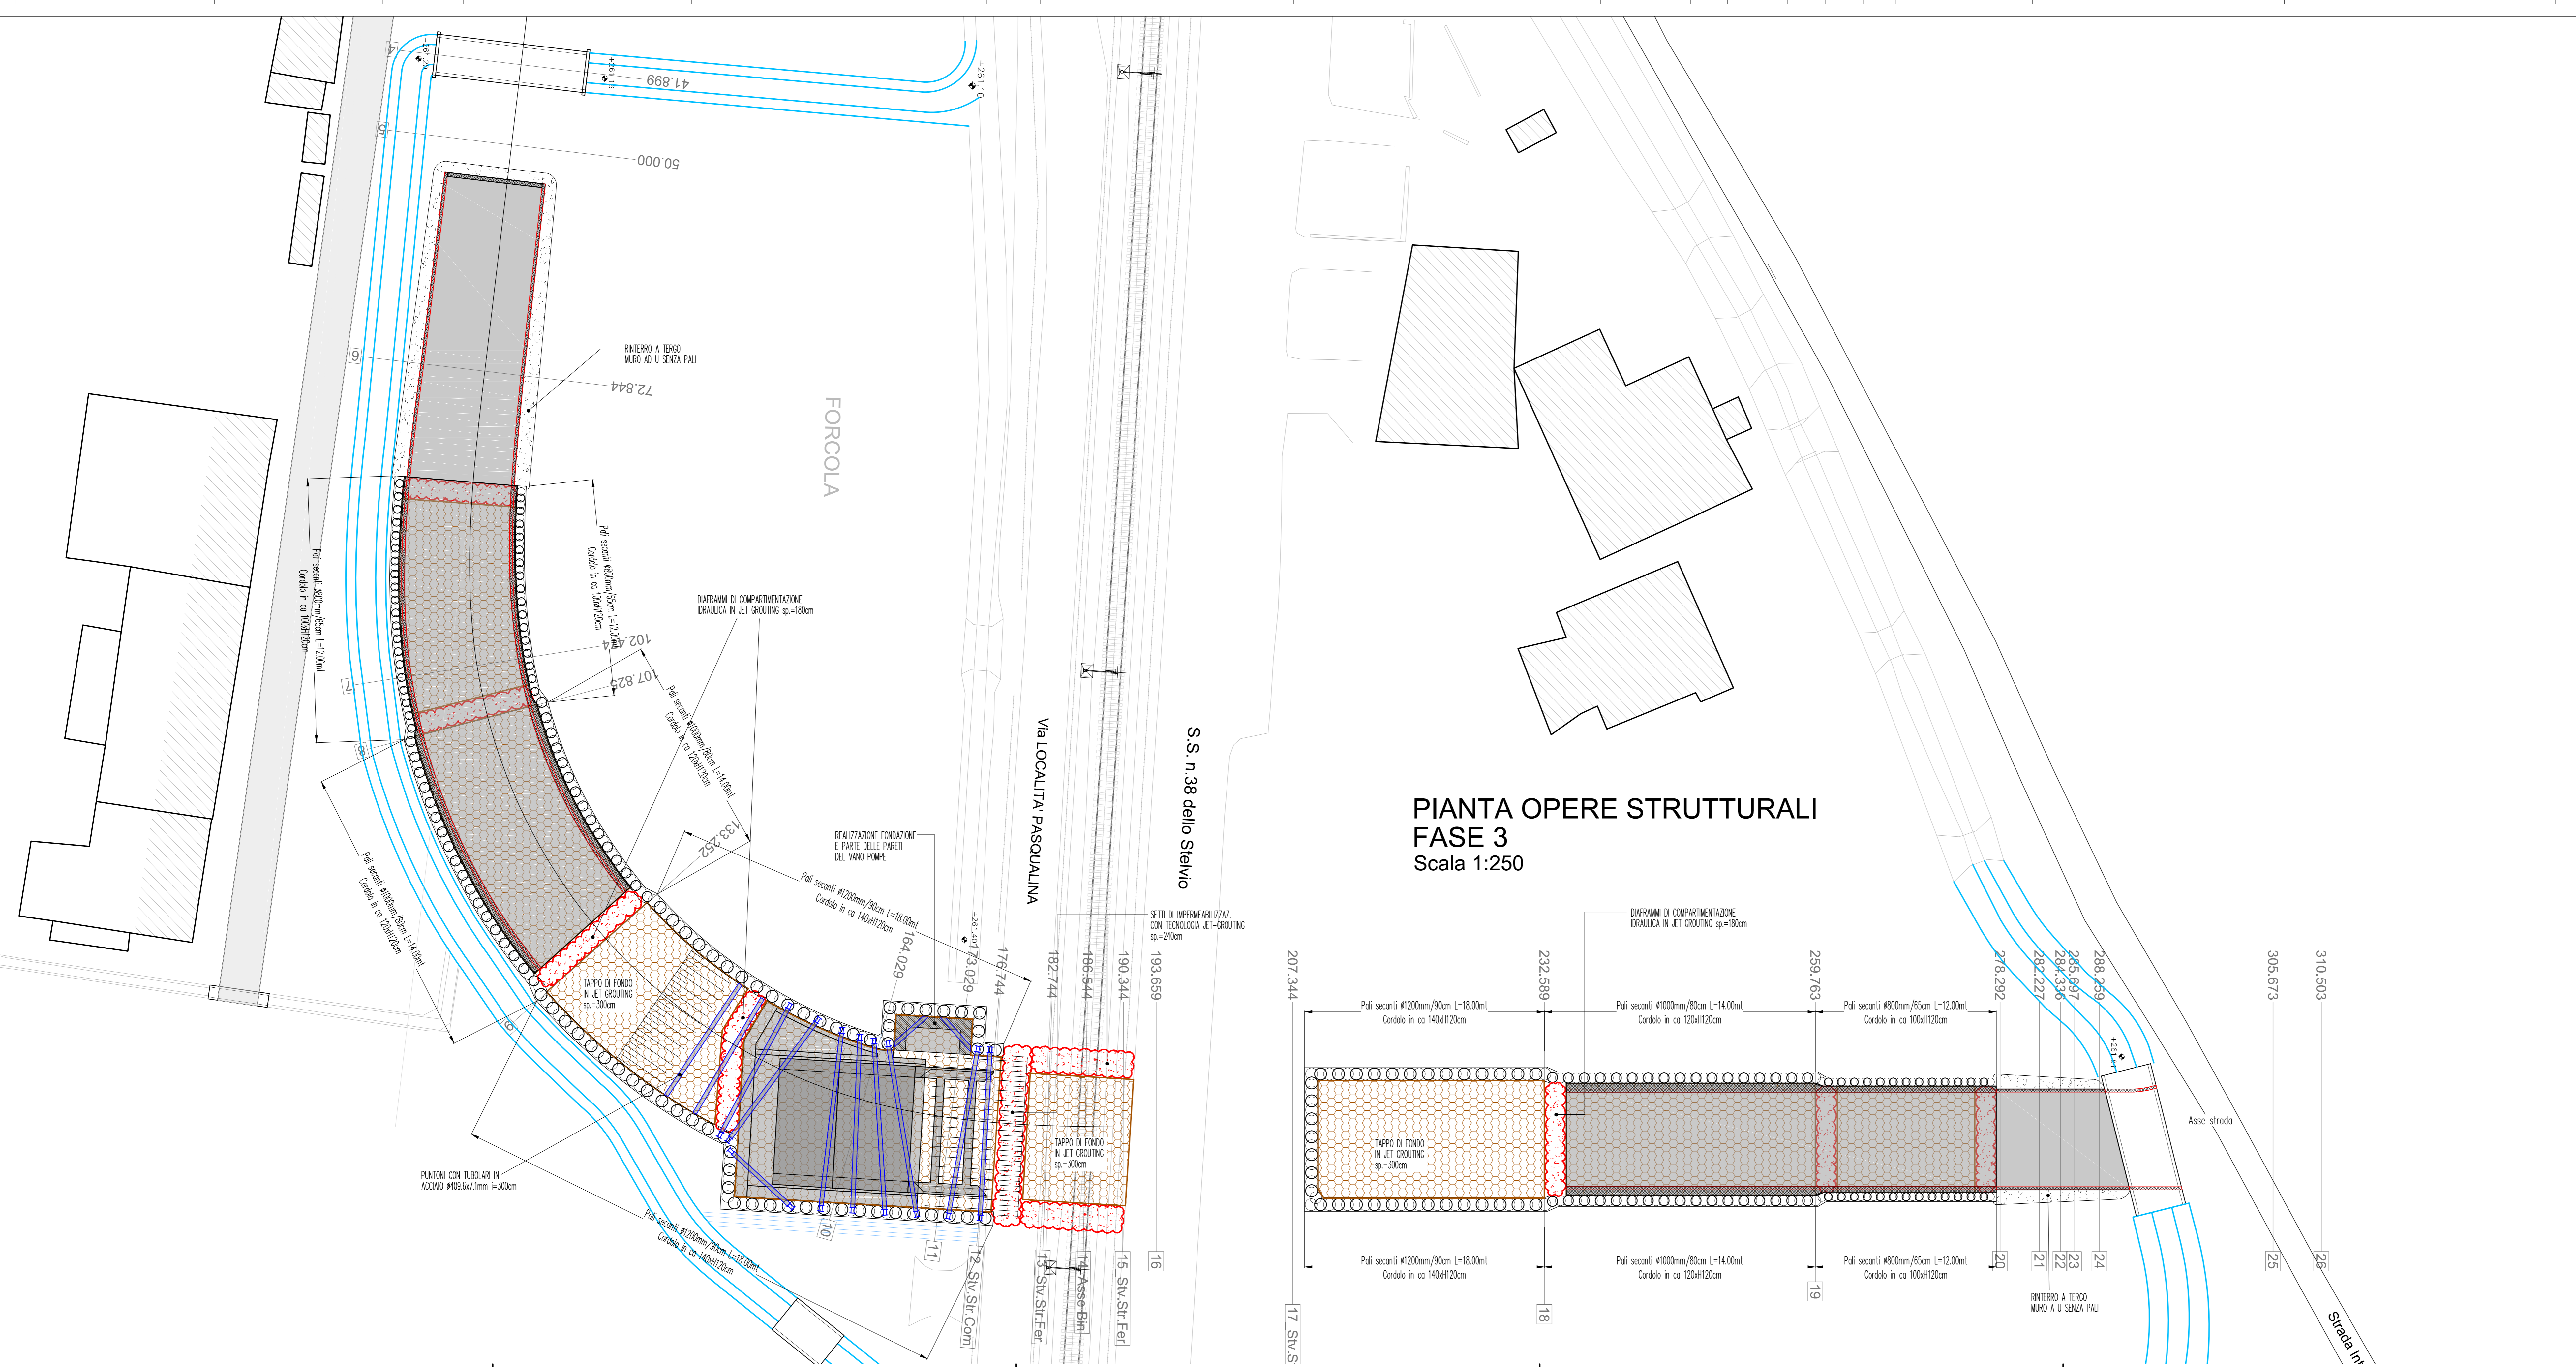

- FASE 3**
- COSTRUZIONE MONOLITE IN POSIZIONE DI VARO
  - COMPLETAMENTO MURI RAMPE LATO SUD E LATO NORD. IMPOSTATE SULLE FONDAZIONI GIÀ REALIZZATE IN FASE 2
  - REALIZZAZIONE COMPLETA MURO AD U SENZA PALI LATO NORD E REALIZZAZIONE SETTI SU TOMBO SCATOLARE LATO NORD
  - REALIZZAZIONE RINTERRI A TERGO MURI AD U LATO NORD E LATO SUD

**COMMITTENTE:**  
**RETE FERROVIARIA ITALIANA S.P.A.**  
 VICE DIREZIONE GENERALE NETWORK MANAGEMENT INFRASTRUTTURE  
 DIREZIONE INVESTIMENTI - PROGRAMMI SOPPRESSIONE P.L. E RISANAMENTO ACUSTICO

**SOGGETTO TECNICO:**  
 RFI - VICE DIREZIONE GENERALE NETWORK MANAGEMENT INFRASTRUTTURE  
 DIREZIONE INVESTIMENTI PROGRAMMI SOPPRESSIONE P.L. E RISANAMENTO ACUSTICO  
 PM PORTAFOLIO NORD-EST

**PROGETTAZIONE:**  
**STUDIO CATALANO Srl**  
 Servizi di Ingegneria  
 Via Valanzuolo 109b, Vareso (CO)

**PROGETTO DEFINITIVO**

**STRUTTURE**  
**SOPPRESSIONE DEL PASSAGGIO A LIVELLO AL KM 24+270**  
**COMUNE DI FORCOLA (SO)**

PROGETTO ANNO	SOTTOPR.	LIVELLO	NOME DOC.	PROGR. OP.	FASE FINZ.	NUMERAZ.
326322	003	PD	TSSP	01	00	E026

SCALA: VARE  
 Foglio: di

Rev.	Descrizione	Redatto	Data	Verificato P.S.	Data	Approvato D.T.	Data	Autorizzato R.I.P.S.	Data
A	Esteso	Am. GIARRAN							

**POSIZIONE ARCHIVIO**

LINEA	SEDE TECN.	NOME DOC.	NUMERAZ.

Verificato e trasmesso: Data: Consolidato: Data: Archiviato: Data: