



**PROFILO OPERE STRUTTURALI
FASE 4**
Scala 1:250

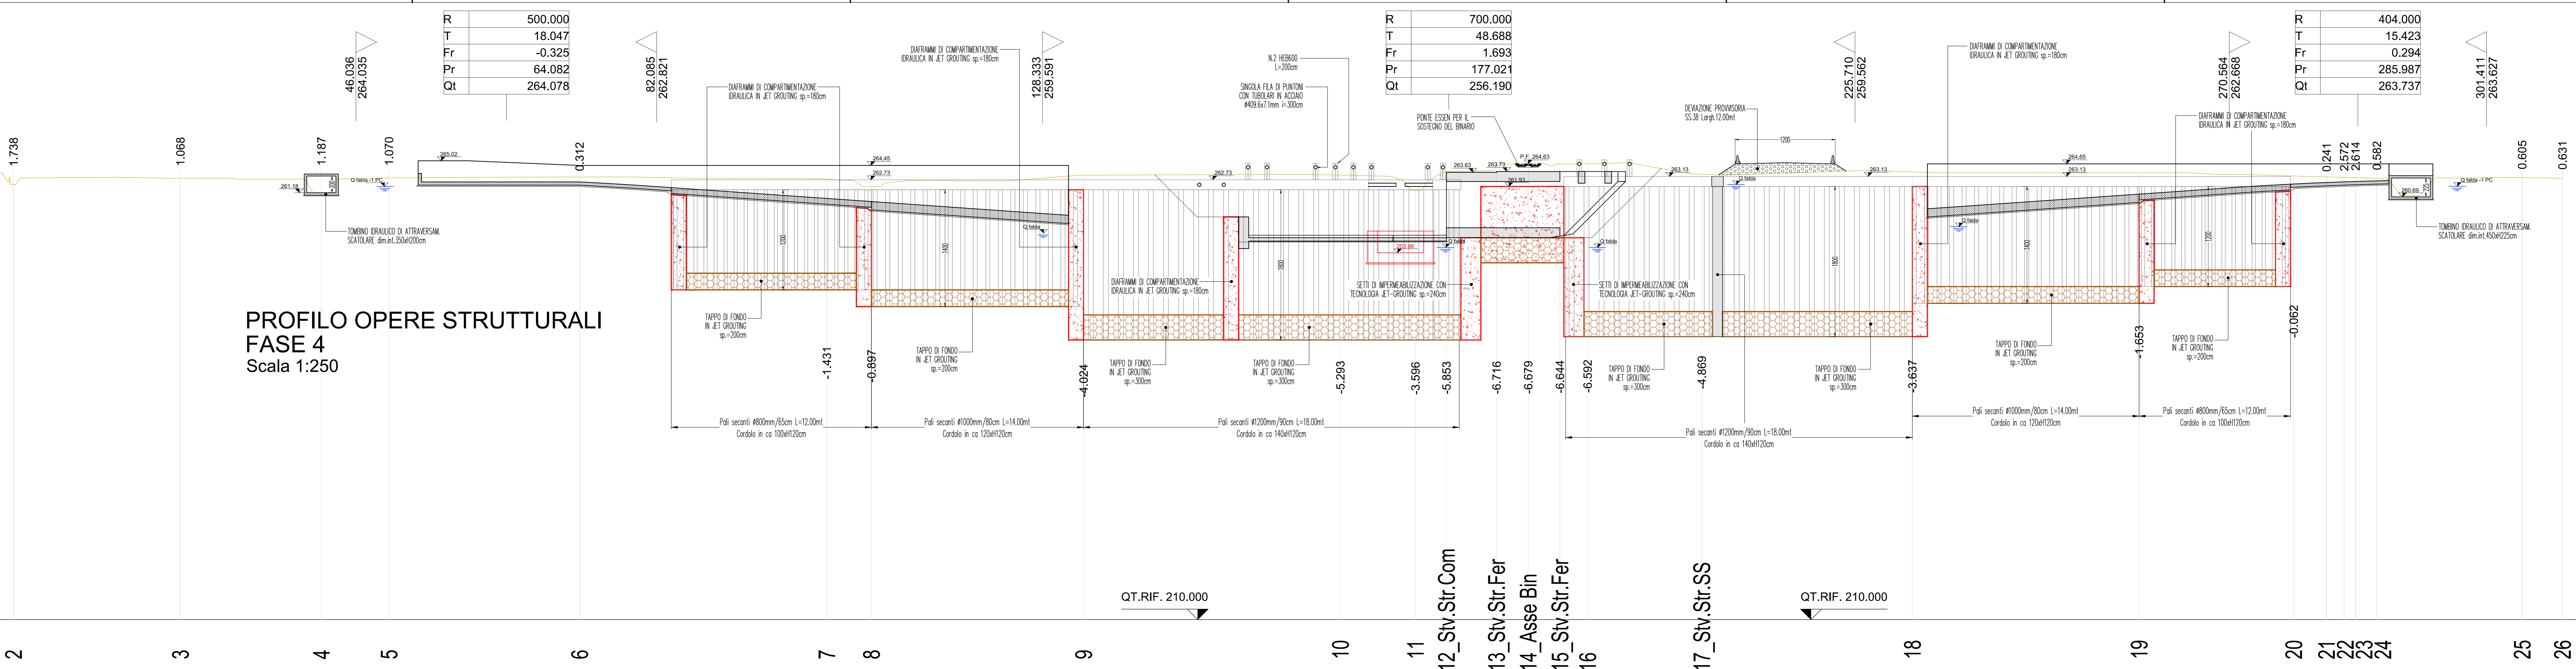

**PIANTA OPERE STRUTTURALI
FASE 4**
Scala 1:250

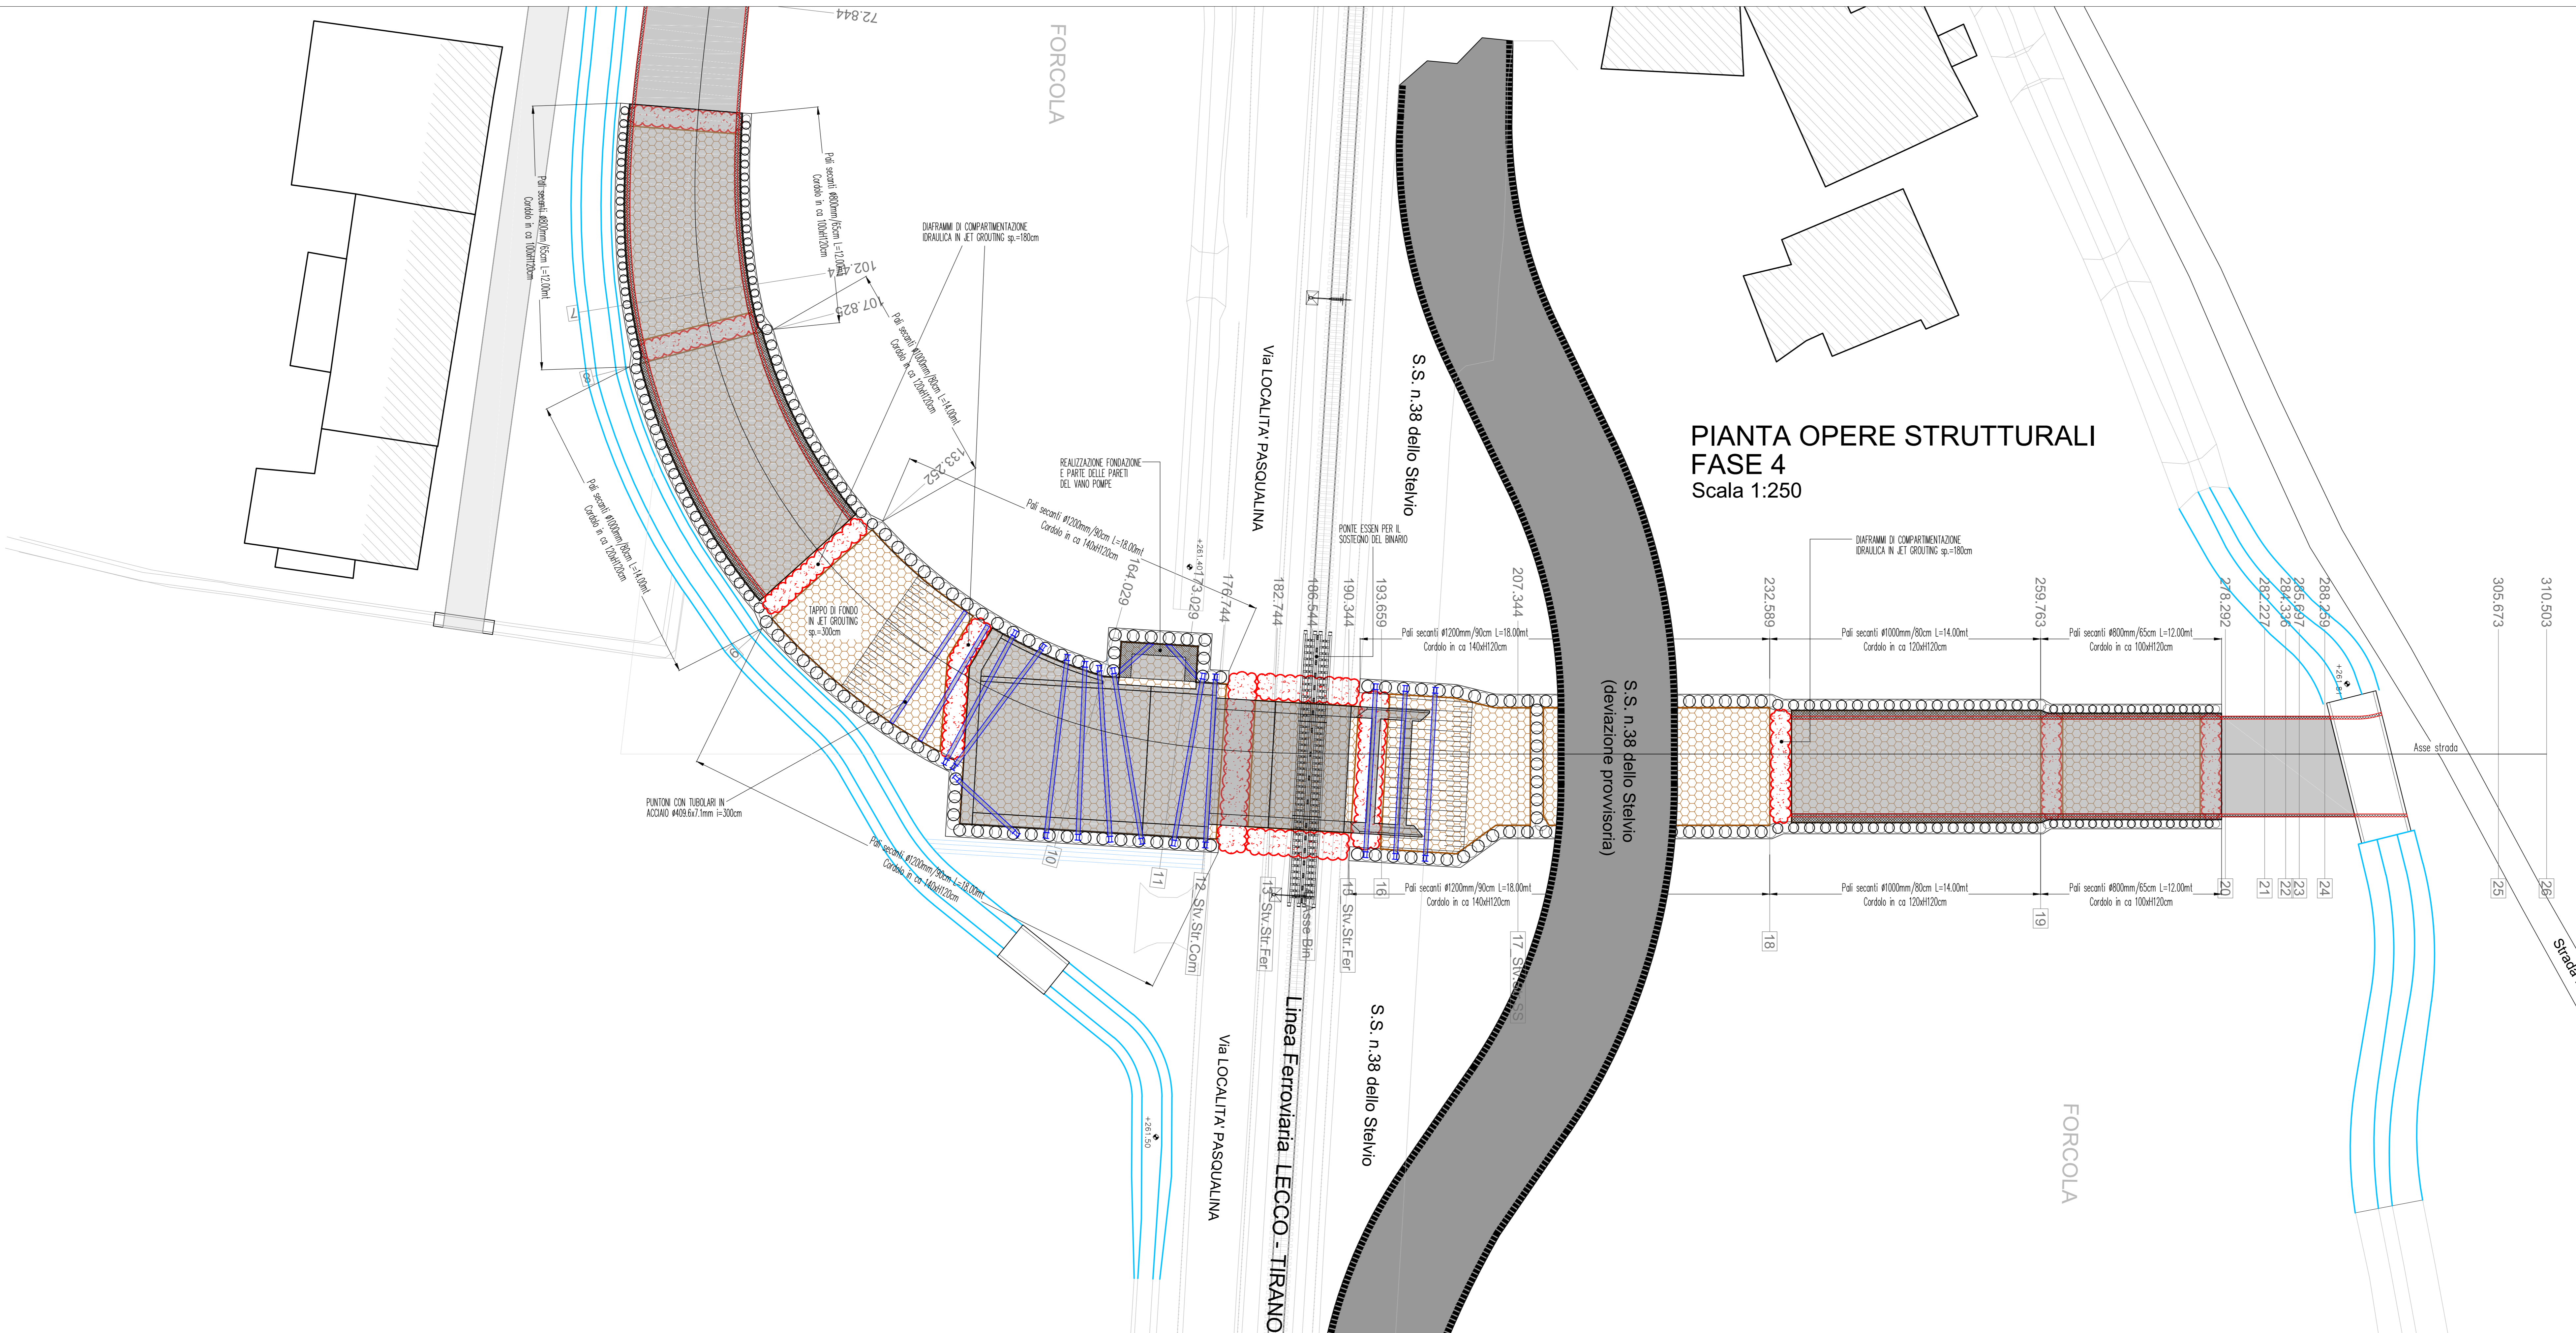

FASE 4
- DEVIAZIONE PROVVISORIA S.S.38 DELLO STELVIO
- REALIZZAZIONE PARATA DI PALI E RELATIVA PUNTONATURA, TAPPO DI FONDO E SETTO DI IMPERMEABILIZZAZIONE IN JET GROUTING TRA SEZ.15 E SEZ.17
- MONTAGGIO PONTE ESSEN PER IL SOSTEGNO DEL BINARIO
- INFISSONE MONOLITE IN POSIZIONE DEFINITIVA E CONTESTUALE PROLUNGAMENTO PLATEA DI VARO

COMMITTENTE:

RETE FERROVIARIA ITALIANA S.P.A.
 VICE DIREZIONE GENERALE NETWORK MANAGEMENT INFRASTRUTTURE
 DIREZIONE INVESTIMENTI - PROGRAMMI SOPPRESSIONE P.L. E RISANAMENTO ACUSTICO

SOGETTO TECNICO:
 RFI - VICE DIREZIONE GENERALE NETWORK MANAGEMENT INFRASTRUTTURE
 DIREZIONE INVESTIMENTI PROGRAMMI SOPPRESSIONE P.L. E RISANAMENTO ACUSTICO
 P.M. PORTAFOLIO NORD-EST

PROGETTAZIONE:

STUDIO CATALANO Srl
 Servizi di ingegneria
 Via Valcorneo 106b - Varese (VA)

PROGETTO DEFINITIVO

**LINEA COLICO-SONDRIO
SOPPRESSIONE DEL PASSAGGIO A LIVELLO AL KM 24+270
COMUNE DI FORCOLA (SO)**

STRUTTURE
 FASI ESECUTIVE: STRUTTURE E INTERFERENZE - Tavola 4 di 7

SCALA: VARE
 Foglio: di

PROGETTO/ANNO	SOTTOPR.	LIVELLO	NOME DOC.	PROGR.OP.	FASE FINZ.	NUMERAZ.
3/2/6/3/2/2	0/0/3	PD	T/S/S/P	0/1	0/0	E/0/2/7

Rev.	Descrizione	Redatto	Data	Verificato P.S.	Data	Approvato D.T.	Data	Autografo R.I.P.S.	Data
A	Esteso	Am. GIARRAN							

POSIZIONE ARCHIVIO

LINEA	SEDE TECN.	NOME DOC.	NUMERAZ.

Verificato e trasmesso: Data: Consolato: Data: Archiviato: Data: