



**PROFILO OPERE STRUTTURALI  
FASE 6**  
Scala 1:250

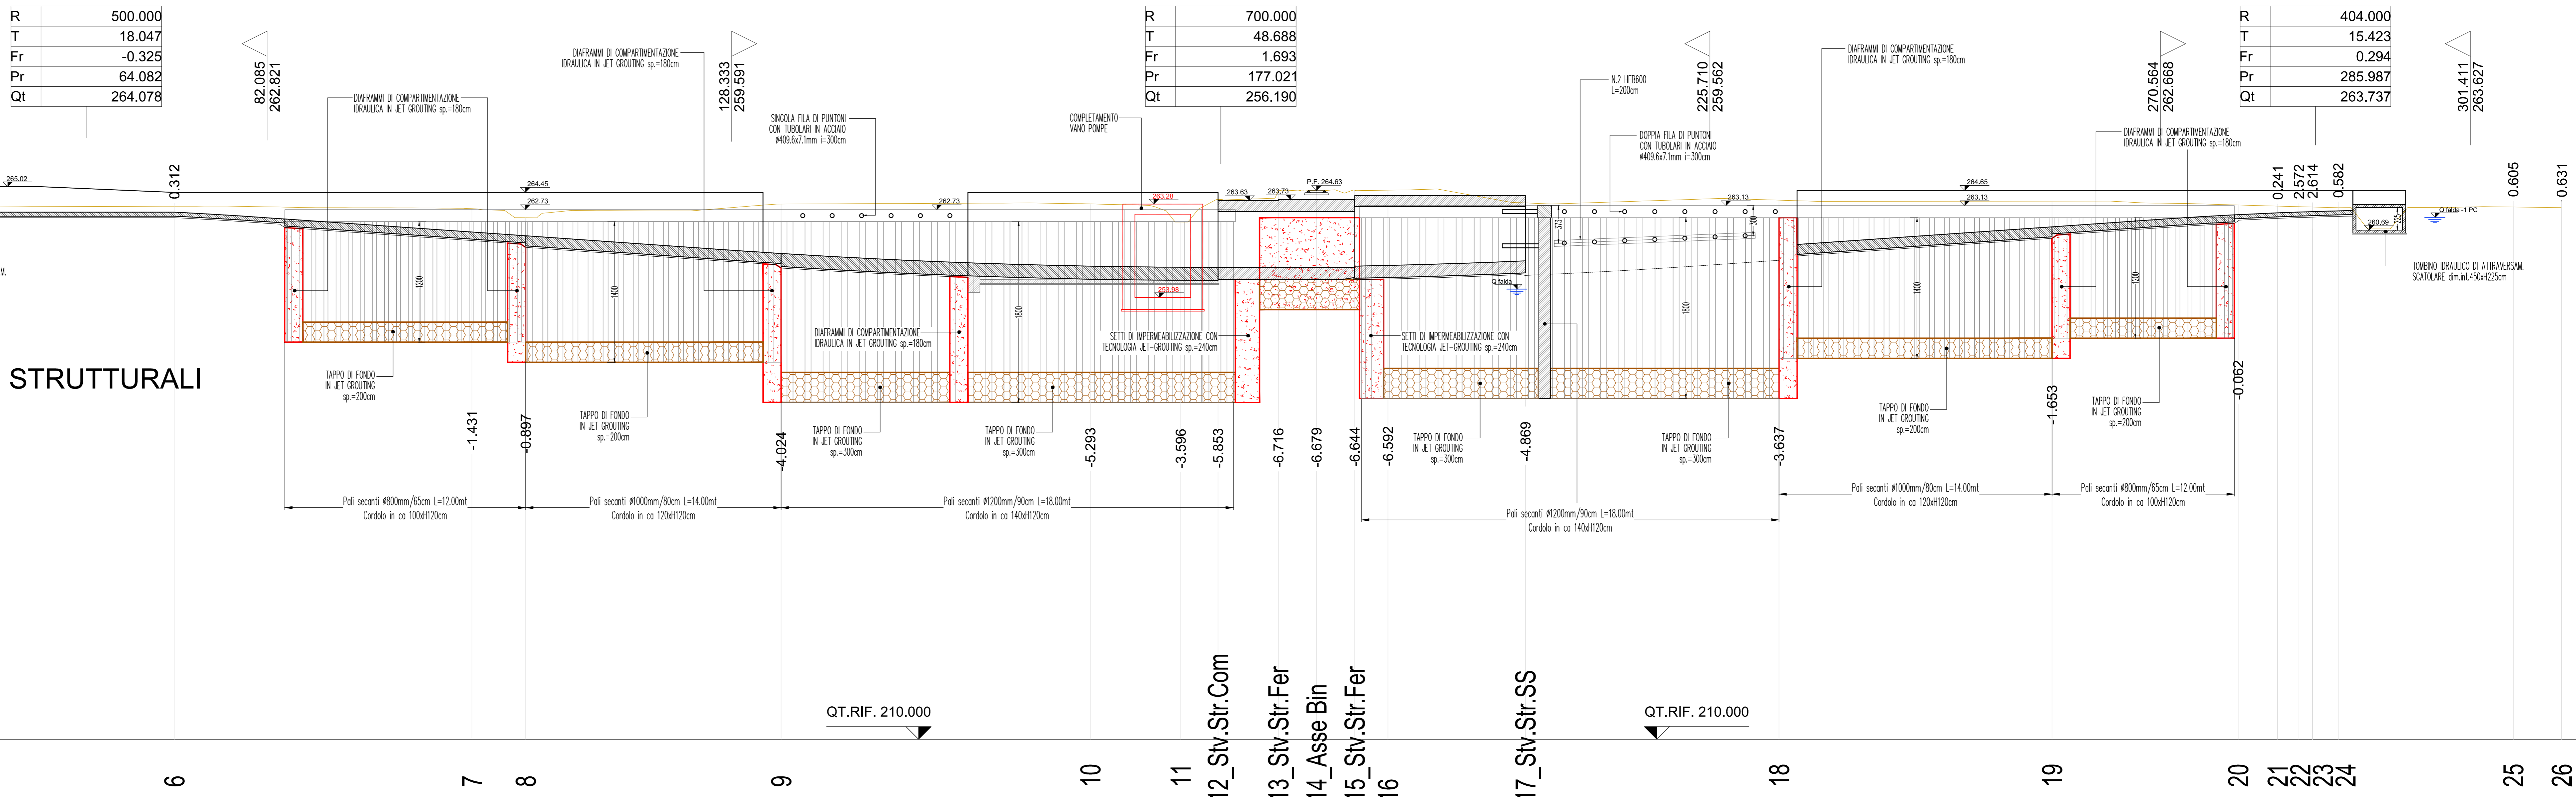

**PIANTA OPERE STRUTTURALI  
FASE 6**  
Scala 1:250

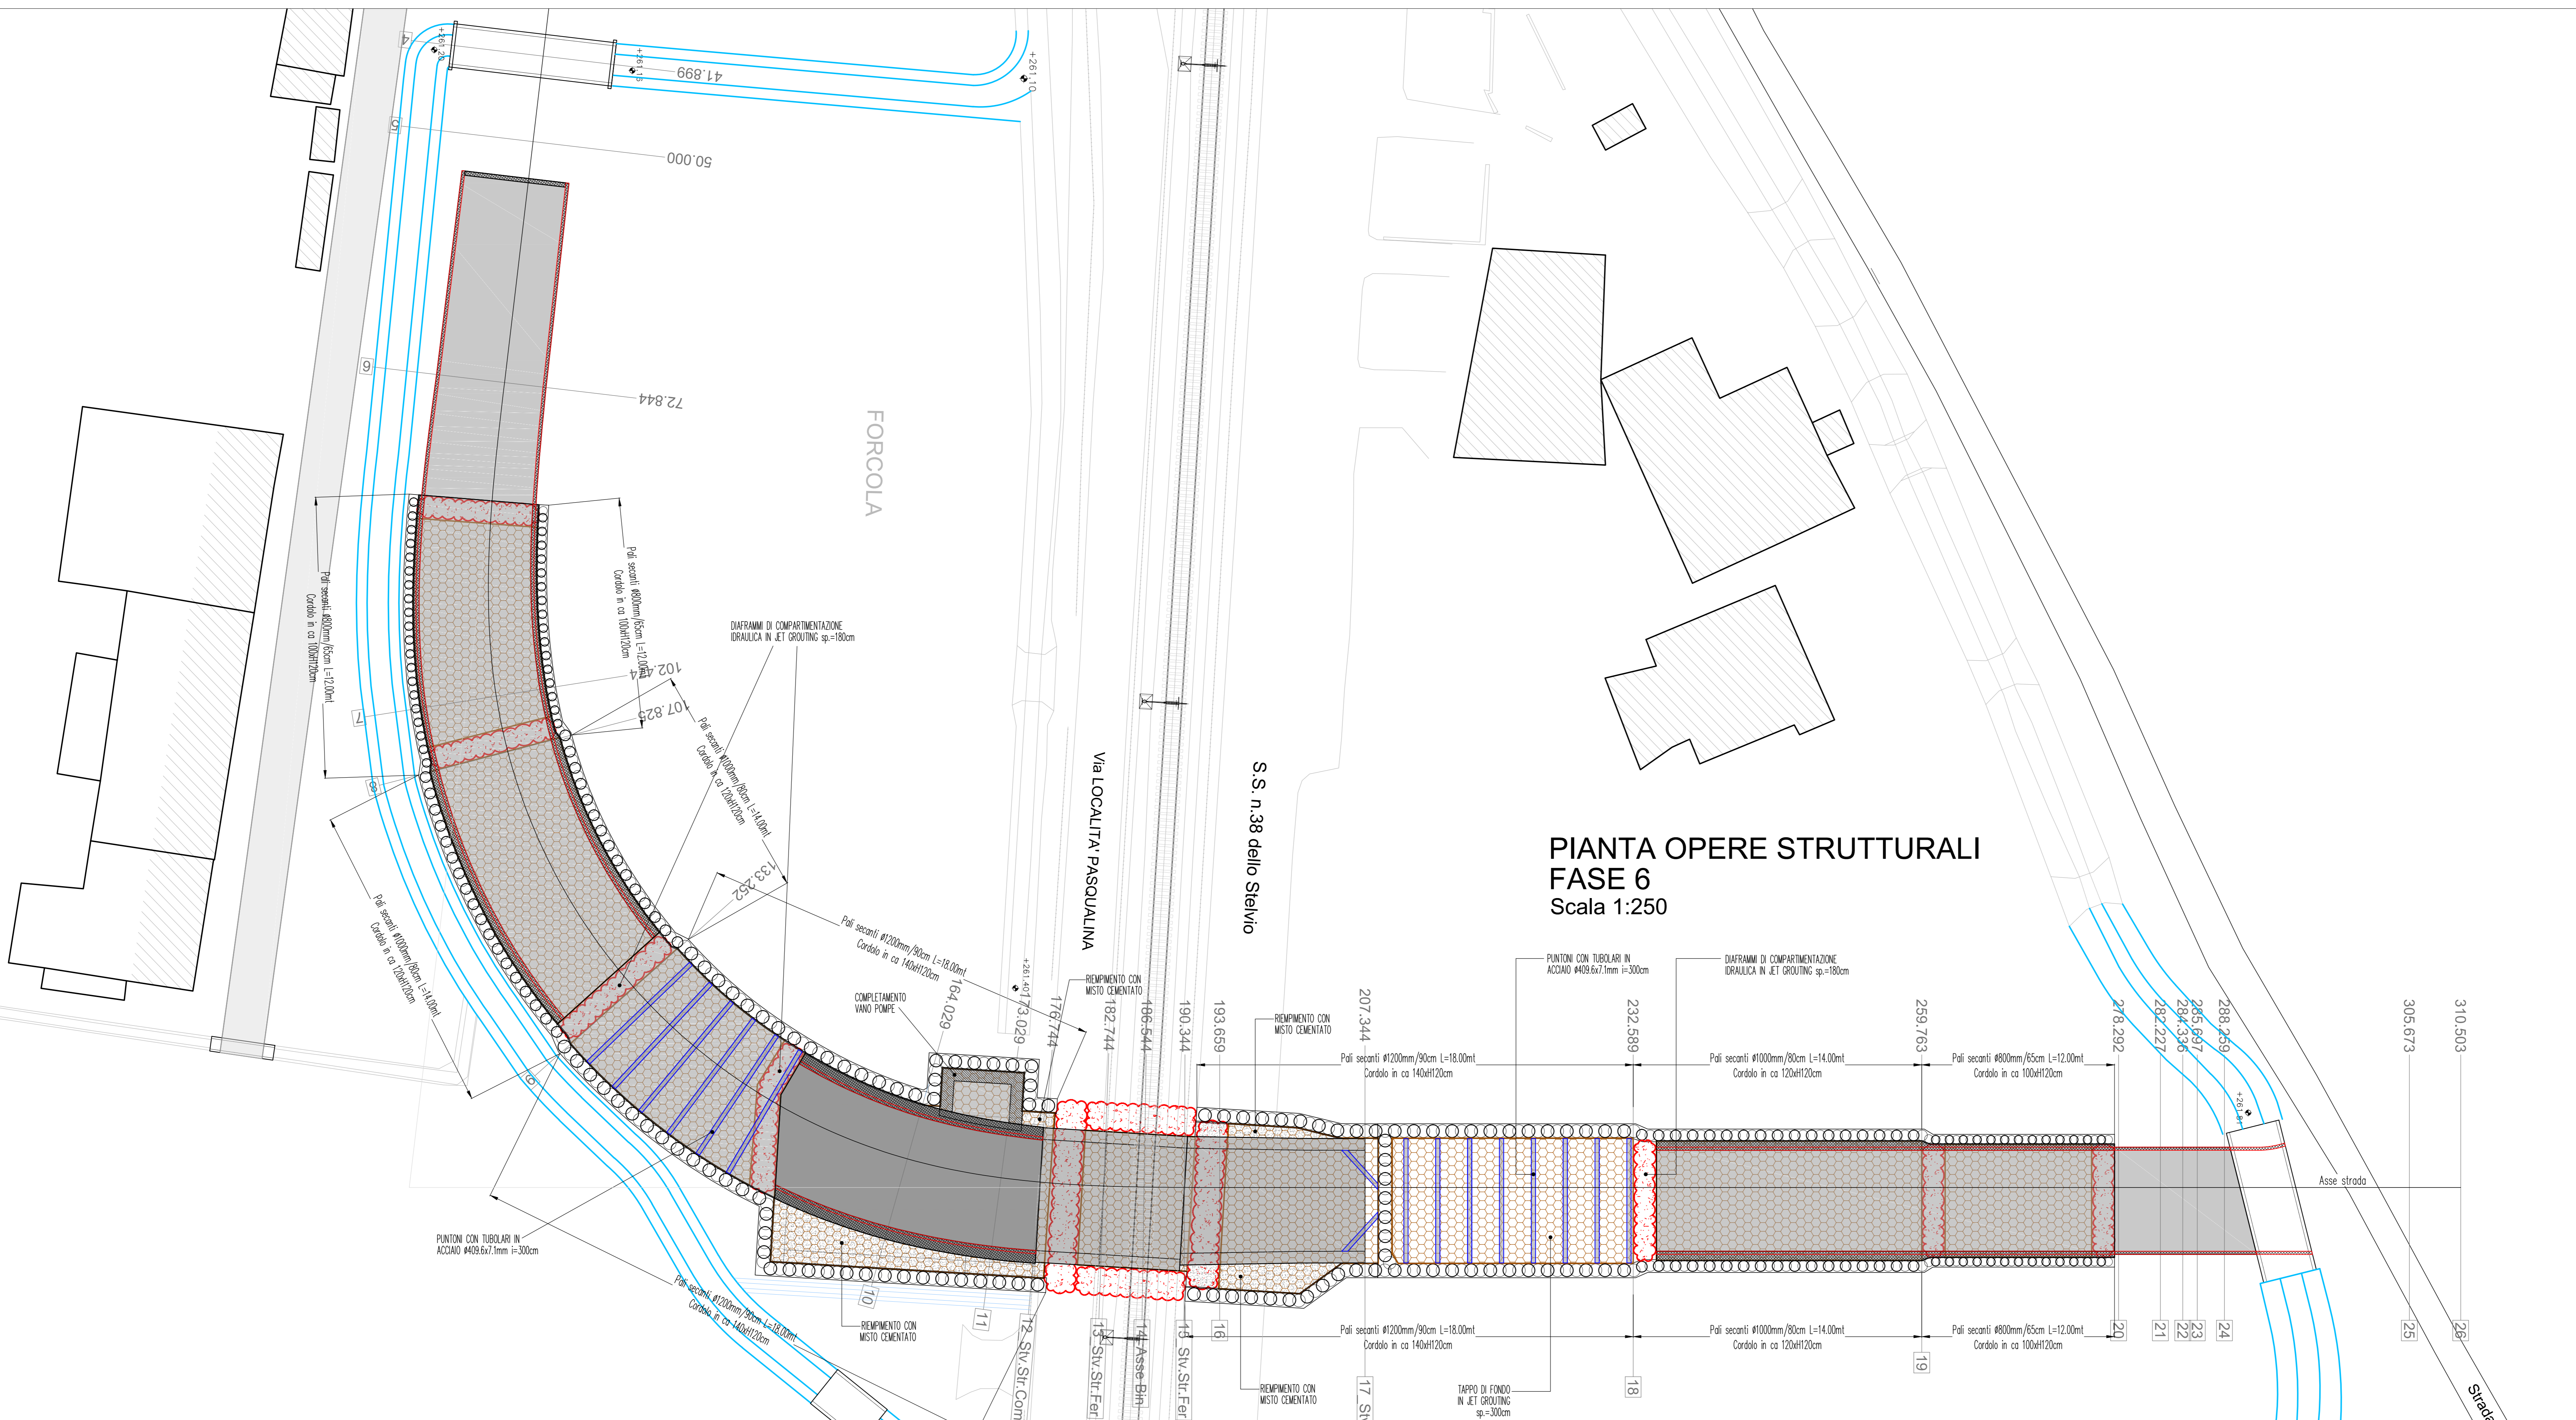

**FASE 6**

- REALIZZAZIONE SCATOLARE SOTTO S.S.38 E CONTESTUALE RIMOZIONE DEI PUNTONI PROVVISORIALI
- RIPRISTINO DEL TRAFFICO SUL NUOVO SOTTOVIA E RIMOZIONE DELLA DEVIAZIONE PROVVISORIA S.S.38
- AVANZAMENTO FASI COSTRUTTIVE TRATTI RIMANENTI DI RAMPE LATO NORD E LATO SUD E COMPLETAMENTO VANO POMPE

**COMMITTENTE:**  
  
 RETE FERROVIARIA ITALIANA S.P.A.  
 VICE DIREZIONE GENERALE NETWORK MANAGEMENT INFRASTRUTTURE  
 DIREZIONE INVESTIMENTI - PROGRAMMI SOPPRESSIONE P.L. E RISANAMENTO ACUSTICO

**SOGGETTO TECNICO:**  
 RFI - VICE DIREZIONE GENERALE NETWORK MANAGEMENT INFRASTRUTTURE  
 DIREZIONE INVESTIMENTI PROGRAMMI SOPPRESSIONE P.L. E RISANAMENTO ACUSTICO  
 P.M. PORTAFOGLIO NORD-EST

**PROGETTAZIONE:**  
  
 STUDIO CATALANO Srl  
 Servizi di Ingegneria  
 Via Valcorbelli 109b - Varese (VC)

**PROGETTO DEFINITIVO**

**LINEA COLICO-SONDRIO  
SOPPRESSIONE DEL PASSAGGIO A LIVELLO AL KM 24+270  
COMUNE DI FORCOLA (SO)**

**STRUTTURE**  
 FASI ESECUTIVE: STRUTTURE E INTERFERENZE - Tavola 6 di 7

PROGETTO ANNO	SOTTOPR.	LIVELLO	NOME DOC.	PROGR. OP.	FASE FINLZ.	NUMERAZ.
3/2/6/3/2/2	0/0/3	P/D	T/S/S/P	0/1	0/0	E/0/2/9

Rev.	Descrizione	Redatto	Data	Verificato P.S.	Data	Approvato D.T.	Data	Autore/Riv. P.S.	Data
A	Esteso	Ami GIARRAN							

**POSIZIONE ARCHIVIO**

LINEA	SEDE TECN.	NOME DOC.	NUMERAZ.

Verificato e trasmesso: Data: Consolidato: Data: Archiviato: Data: