
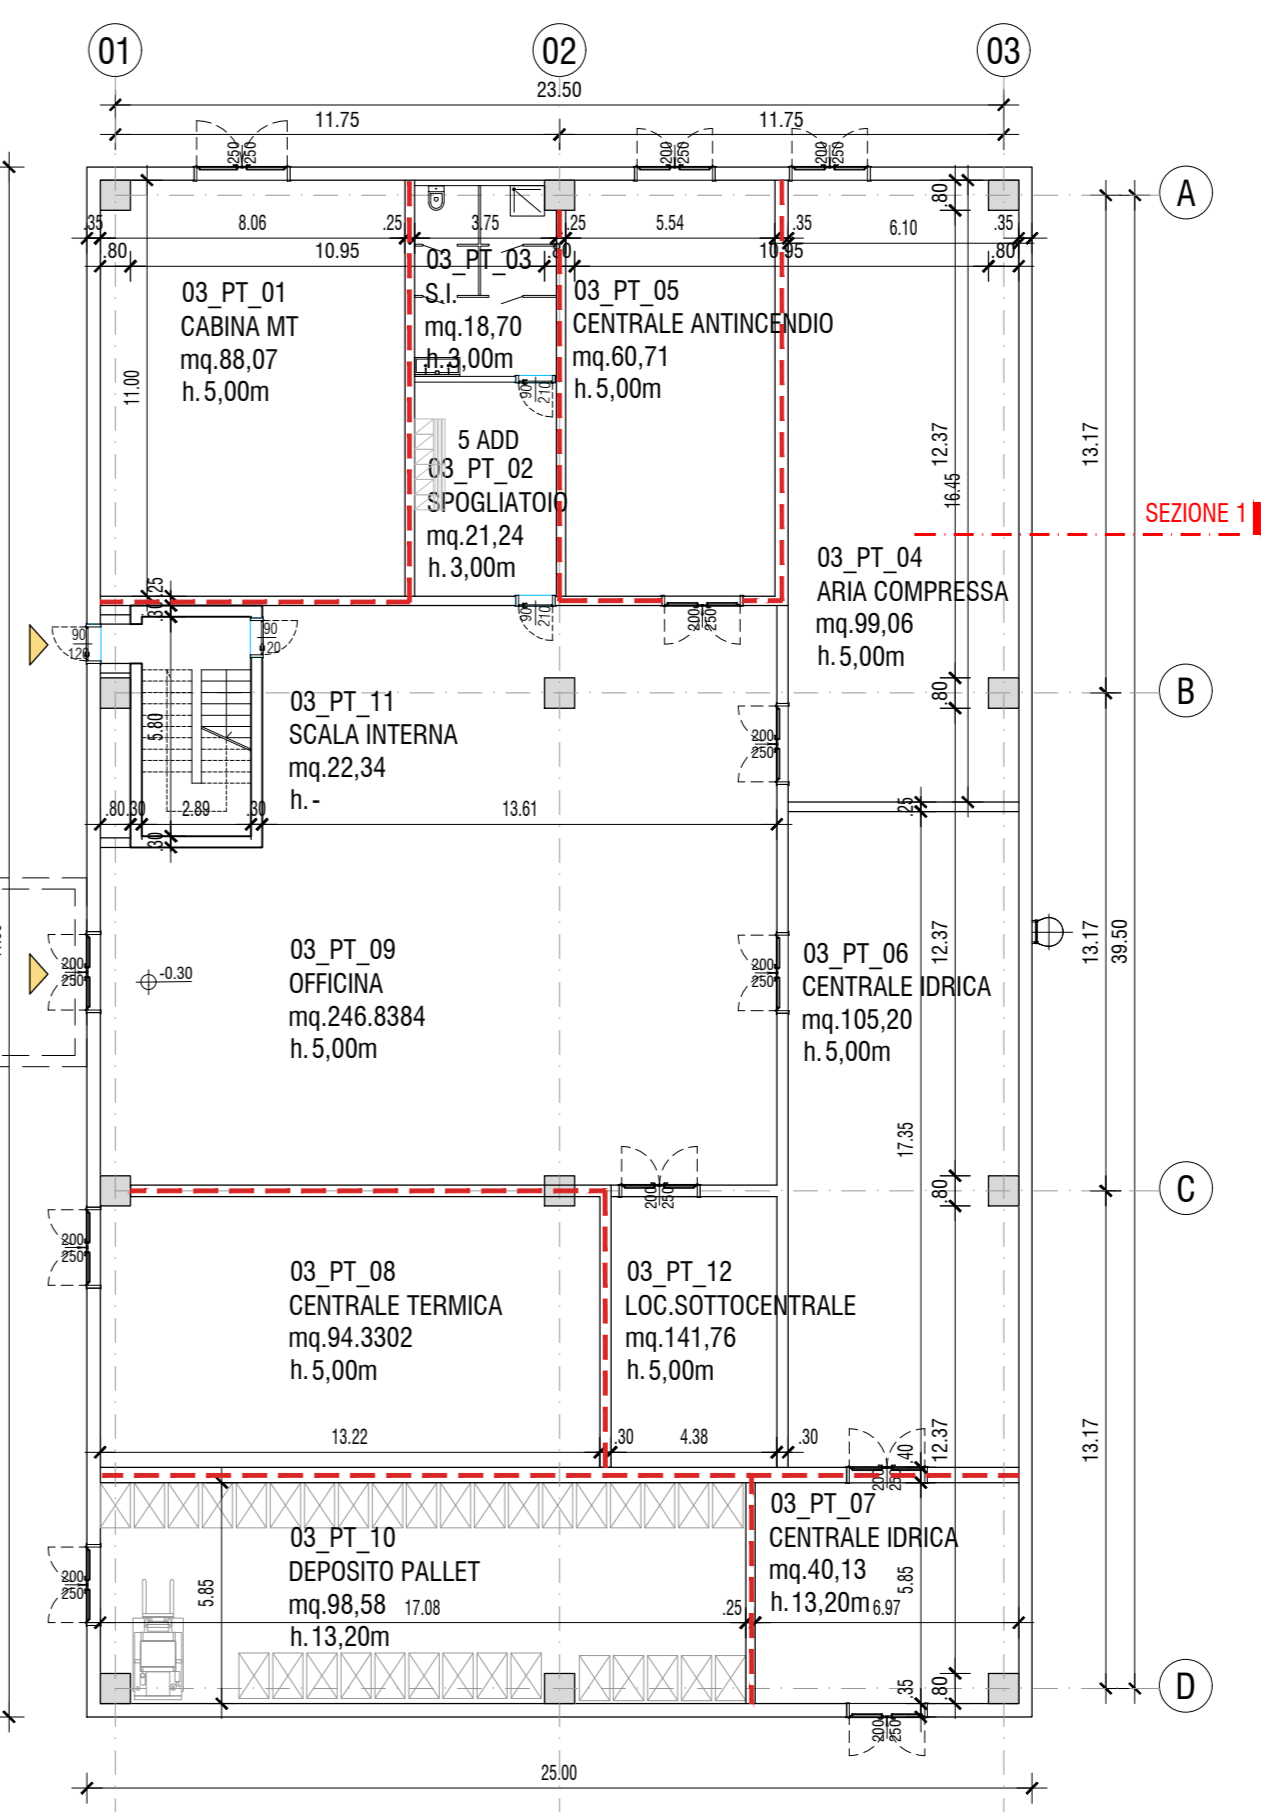


CENTRO DIREZIONALE
VEDI TAV. 02PC_OC_D001_20

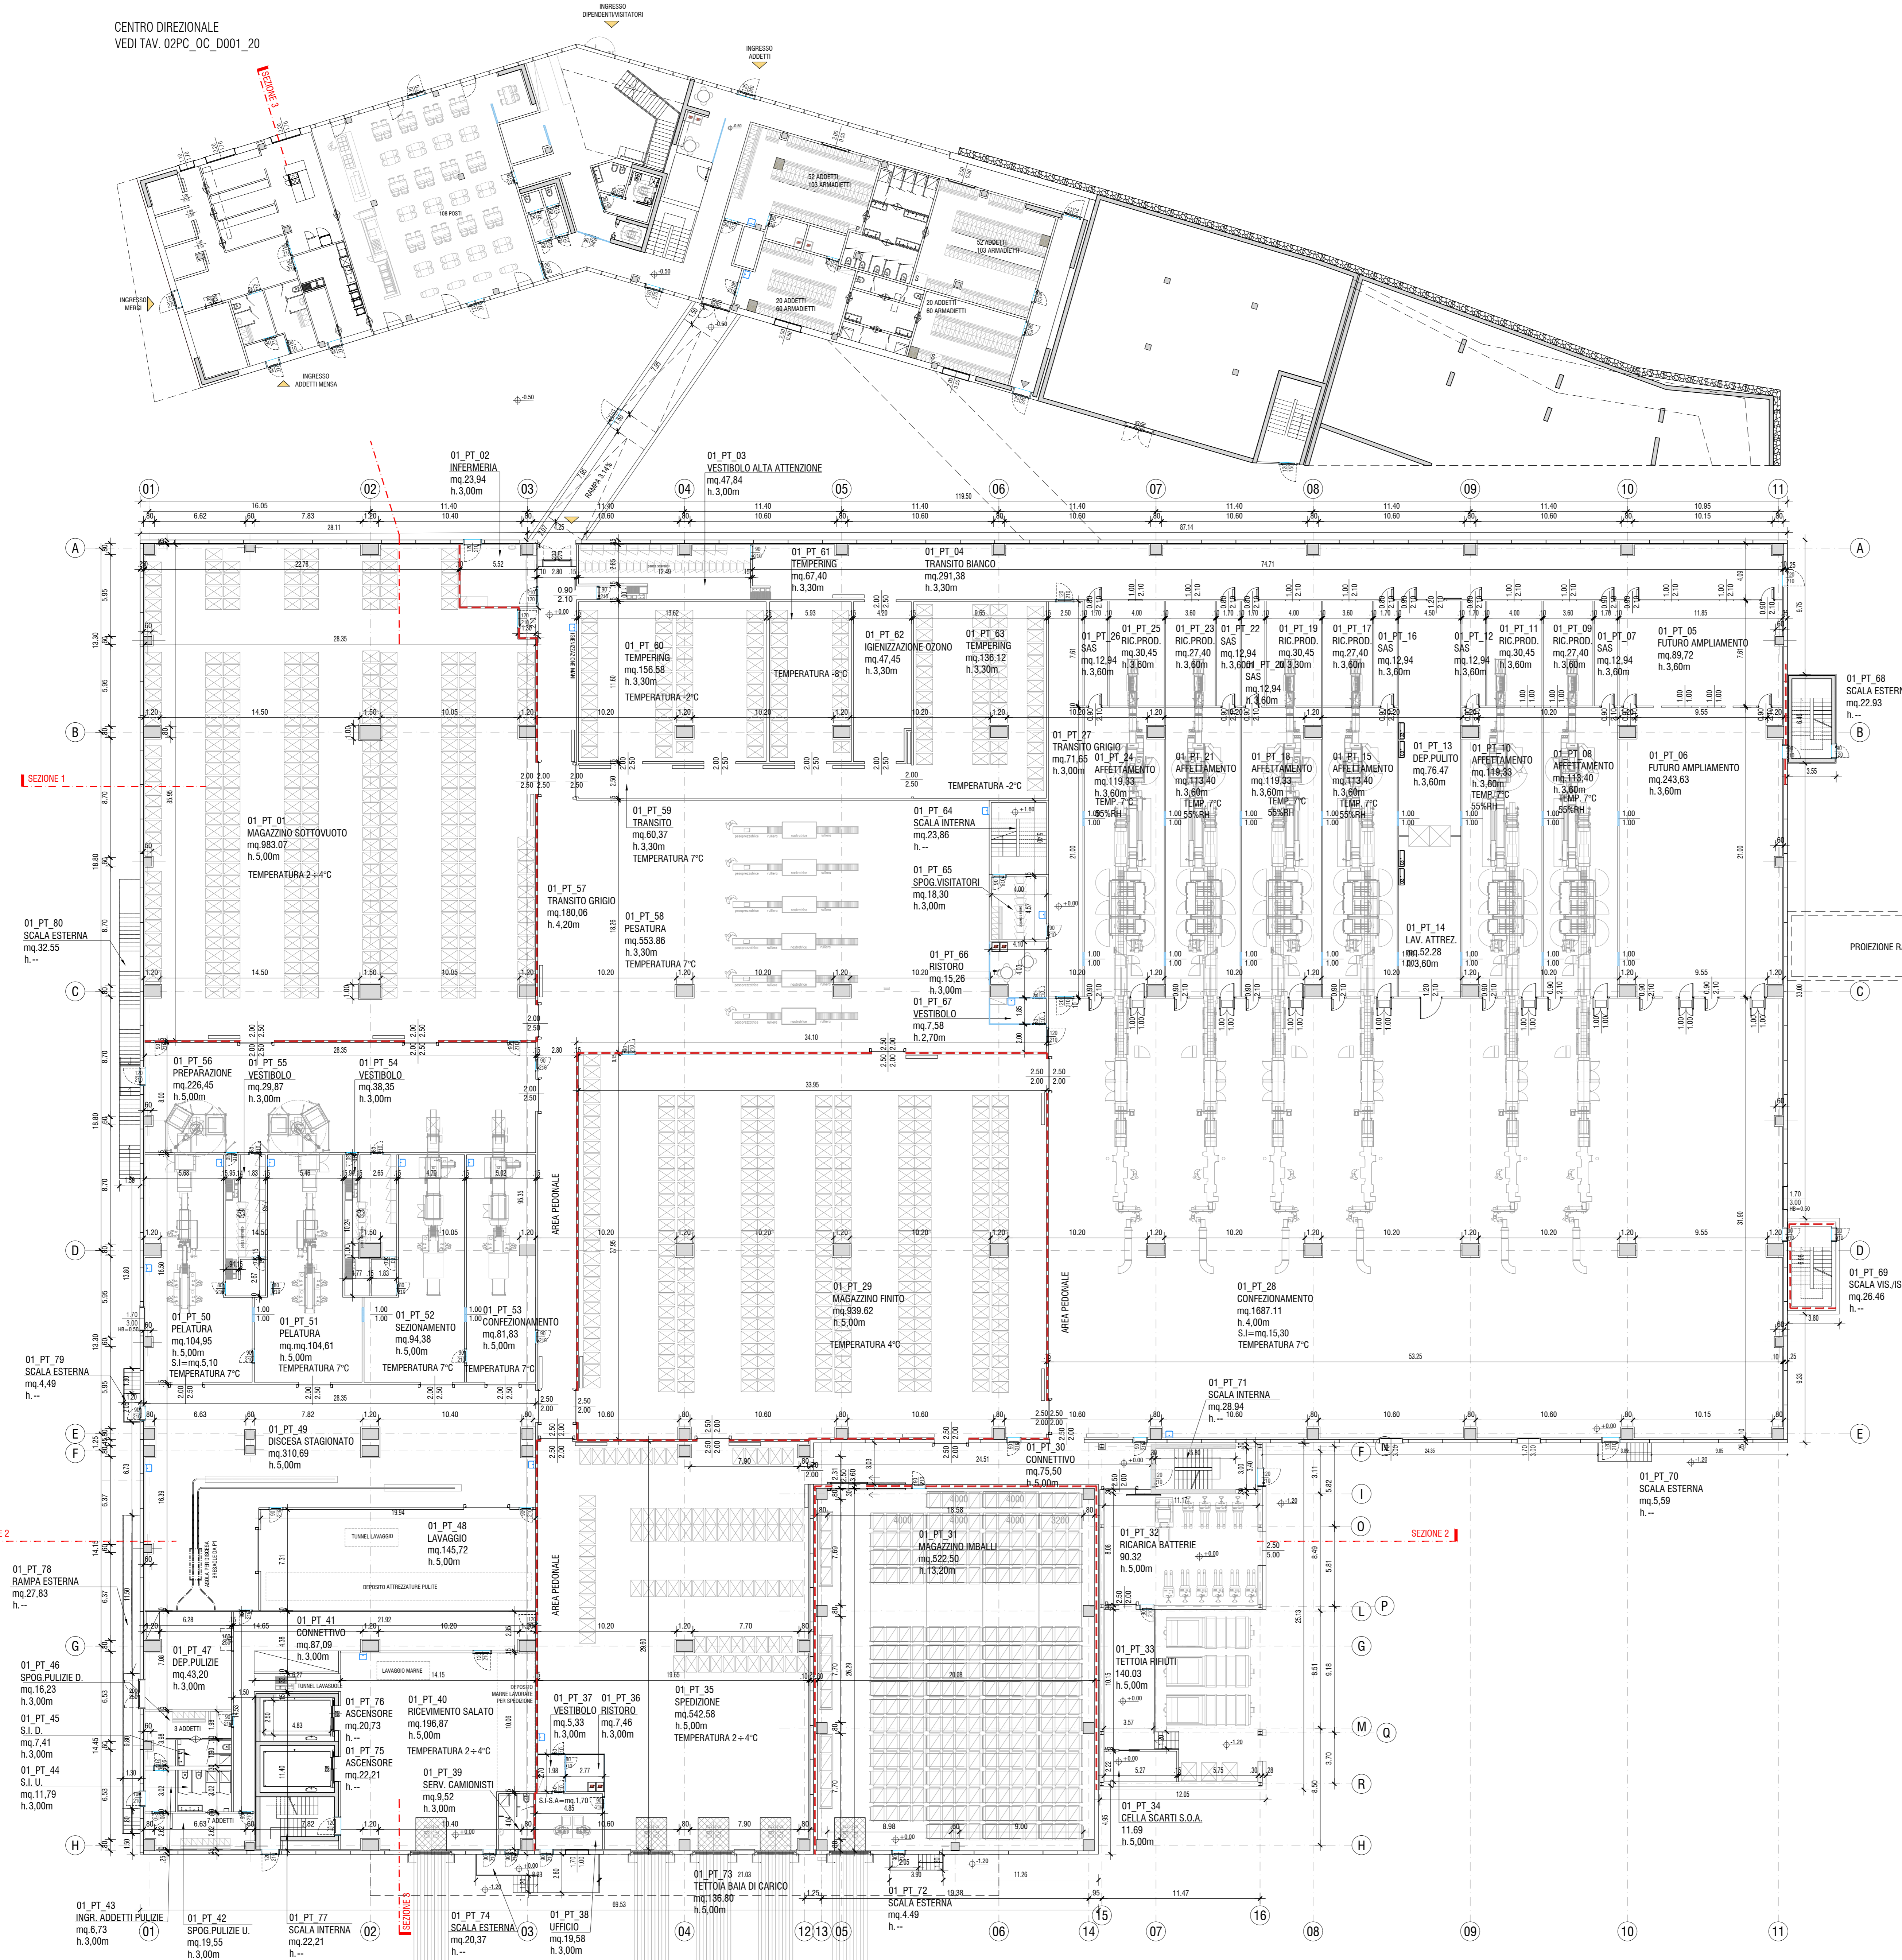


