
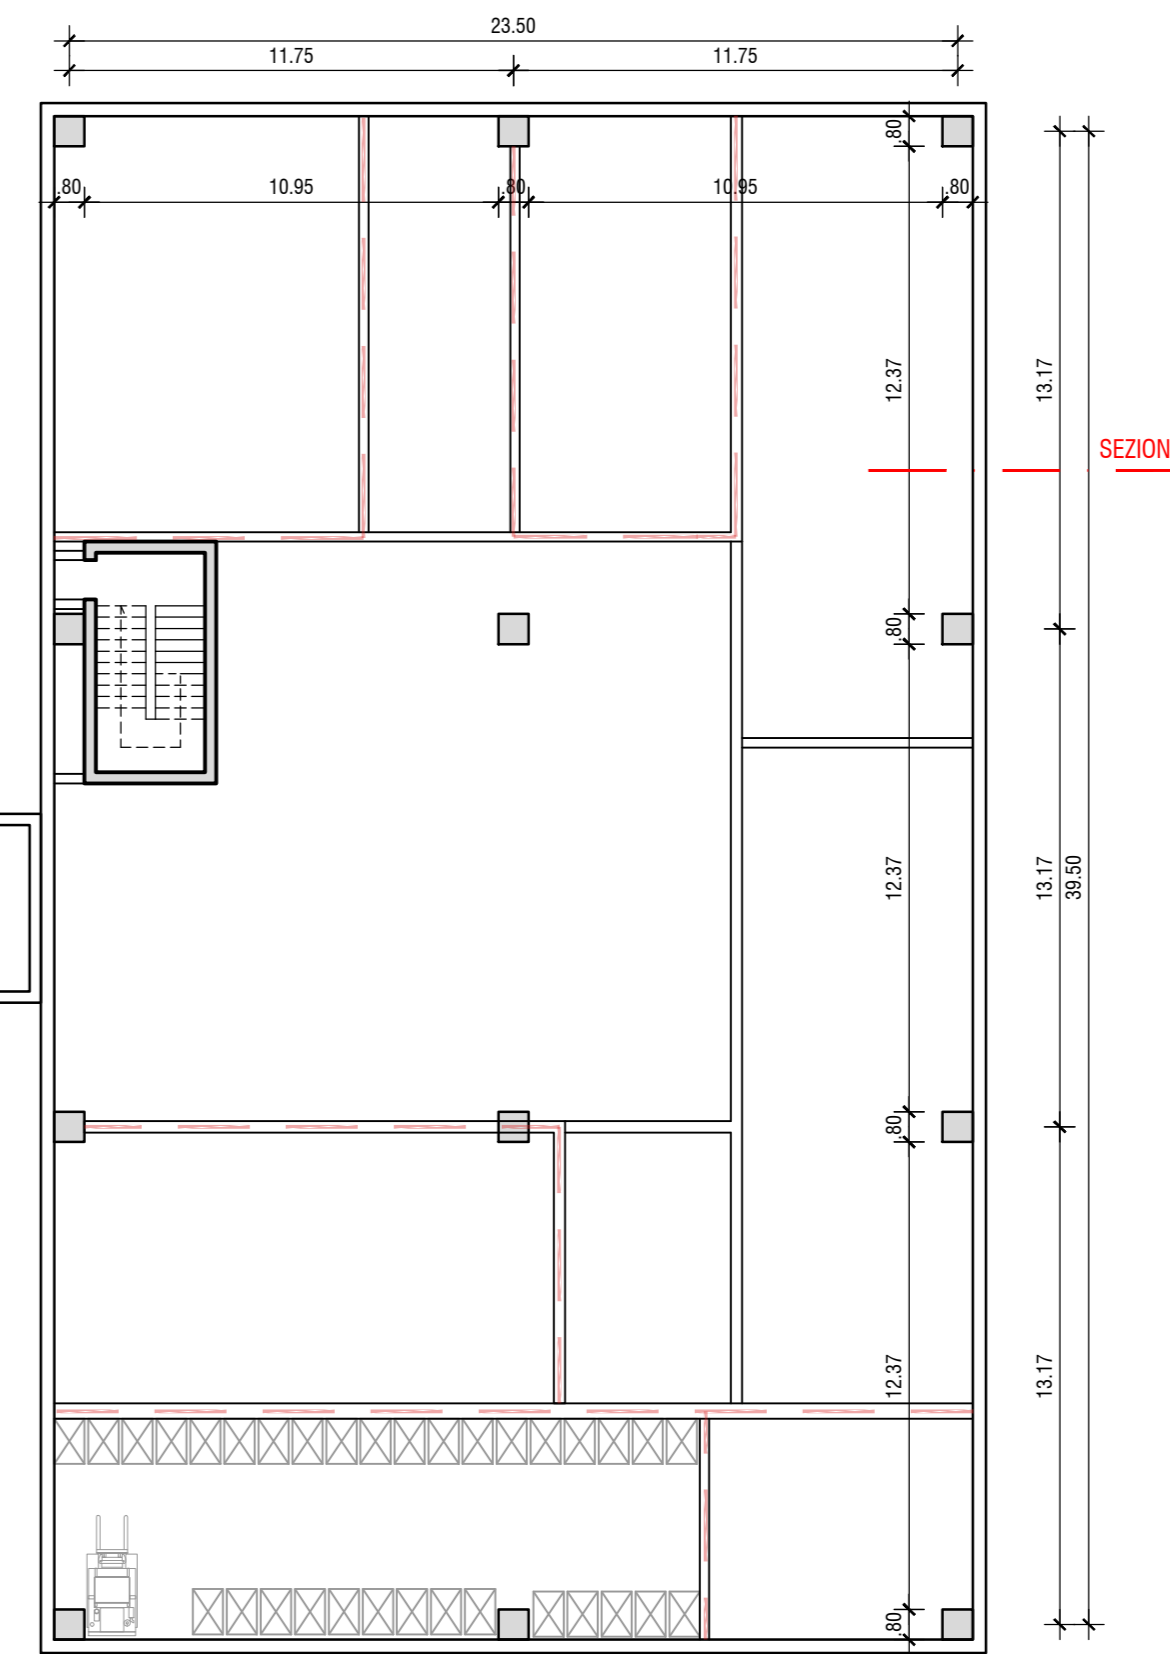


kyplan

LEGENDA

- Area bianca
- Area grigia
- Area rossa
- Stagionature
- Area dedicata agli spogliatoi
- Vestibolo: vestizione addetti da grigio a bianco
- Locale tecnico
- Vano scala
- 6 Numero addetti per turno di lavoro (uomini e Donne)
- Percorsi addetti
- Percorsi impiegati
- Percorso visitatori / ispezione
- Percorsi rossi
- Percorsi grigi
- Percorsi bianca
- Percorso stagionatura
- Flusso merci
- Visuali verso l'esterno
- Visuali di sicurezza
- Addetti

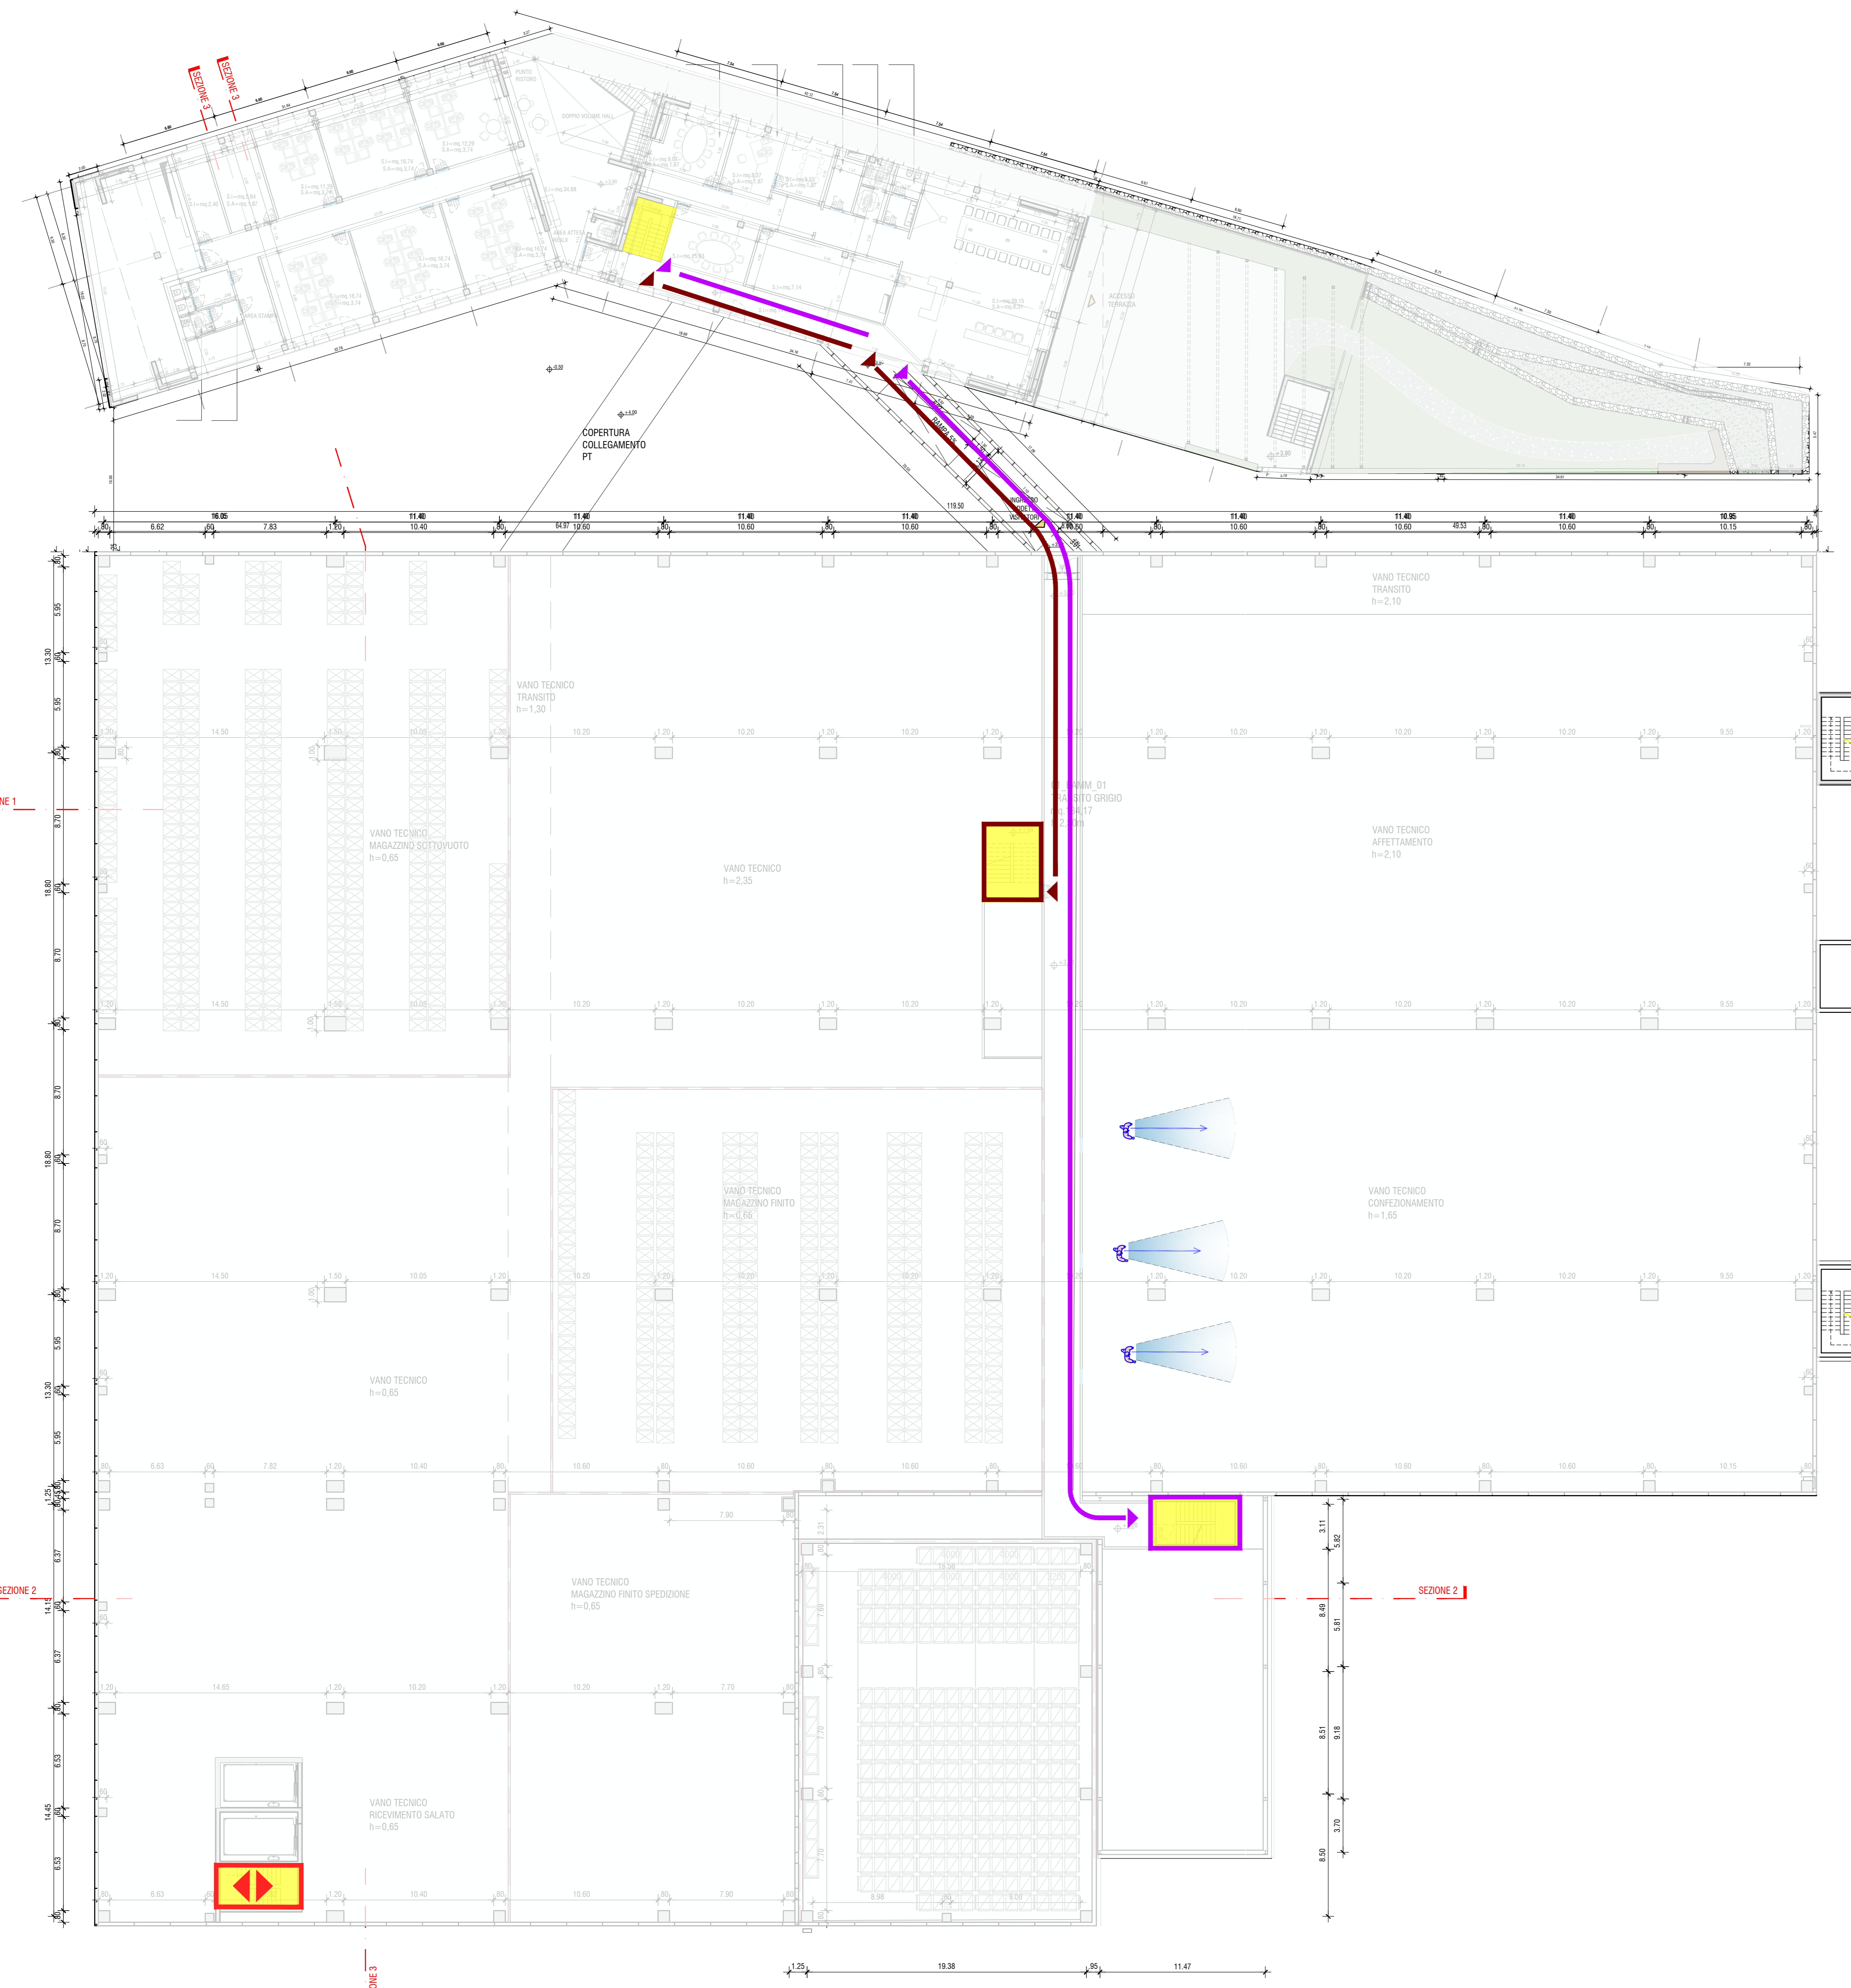

PROTEC
RIGAMONTI
 Qualità dal 1951

Proprietà
 S.C. EVOLUTION S.P.A.
 Via Manzoni, 41 Milano
 Sede Amministrativa:
 Via La Motta 20/24 Piantedo (SD)

RESPONSABILE INTEGRAZIONE PRESTAZIONI SPECIALISTICHE
 Ing. Arch. Corrado Giacobazzi
 Arch. Stefano Marini

RESP. PROG. ARCHITETTICA
 Ing. Arch. Corrado Giacobazzi
 Arch. Stefano Marini

RESP. PROG. STRUTTURALE
 Ing. Luciano Gasparelli
 Ing. Tommaso Corti

RESP. PROG. IMPIANTI MECCANICI
 Ing. Marco Balesstracci
 Ing. Ferdinando Sarno

RESP. PROG. IMPIANTI ELETTRICI E SPECIALI
 P.1 Emanuela Becchi
 Ing. Claudio Pongelli

RESP. PROG. IDRAULICA ED INFRASTRUTTURALE
 Ing. Stefano Ripari

RESP. PROG. VIGILANZA
 Ing. Alessio Gadi

COORD. SICUREZZA IN PROGETTO
 Ing. Claudio Pongelli

RESPONSABILE RAPPORTI CON GLI ENTI E PROG. URBANISTICA
 Arch. Maria Cristina Frigoli
 Arch. Paola Gabrieli

RESP. PROG. PANSAGGETTICA
 Arch. Maria Cristina Frigoli
 Arch. Paola Gabrieli

RESP. PROG. INDUSTRIALE
 P.1 Carlo Senni
 Ing. Massimo Fiorini

RESP. PROVENIENZA NEGRO
 P.1 Emanuela Becchi
 Ing. Massimo Fiorini

RESP. PROG. ACUSTICA
 Ing. Claudio Pongelli
 Arch. Matteo Falchi

COLLABORATORI
 Ing. Gabriele Bigliardi
 Arch. Tania Crista
 Arch. Daniela Corsari
 Ing. Marco Corvino
 Arch. Teresa Coppone
 Arch. Silvia Pongelli
 Ing. Massimiliano Roberto
 Ing. Alessandro Romo
 Ing. Stefano Torricci

ELABORATO
 PROGETTO OPERE CIVILI
 CENTRO DIREZIONALE E STABILIMENTO PRODUTTIVO
 FLUSSI E NUMERO ADDETTI - PIANTE AMMEZZATO

PARTE D'OPERA	DISCIPLINA	DOC. E PROG.	FASE	REV.
00AS	OC	C002	2	0

Catena	File name	Prof.	Scala	Formato
04	00AS_OC_C002_20	4929	1:200	A0

11.06.2021 5.28:08 M. Romano C. Giacobazzi
 Data REVISIONI VERIFICATO APPROVATO