


kyplan

LEGENDA

- Area bianca
- Area grigia
- Area rossa
- Stagionature
- Area dedicata agli spogliatoi
- Vestibolo: vestizione addetti da grigio a bianco
- Locale tecnico
- Vano scala
- 6 Numero addetti per turno di lavoro (Uomini e Donne)
- Percorsi addetti
- Percorsi impiegati
- Percorso visitatori / ispezione
- Percorsi rossi
- Percorsi grigi
- Percorsi bianca
- Percorso stagionatura
- Flusso merci
- Addetti

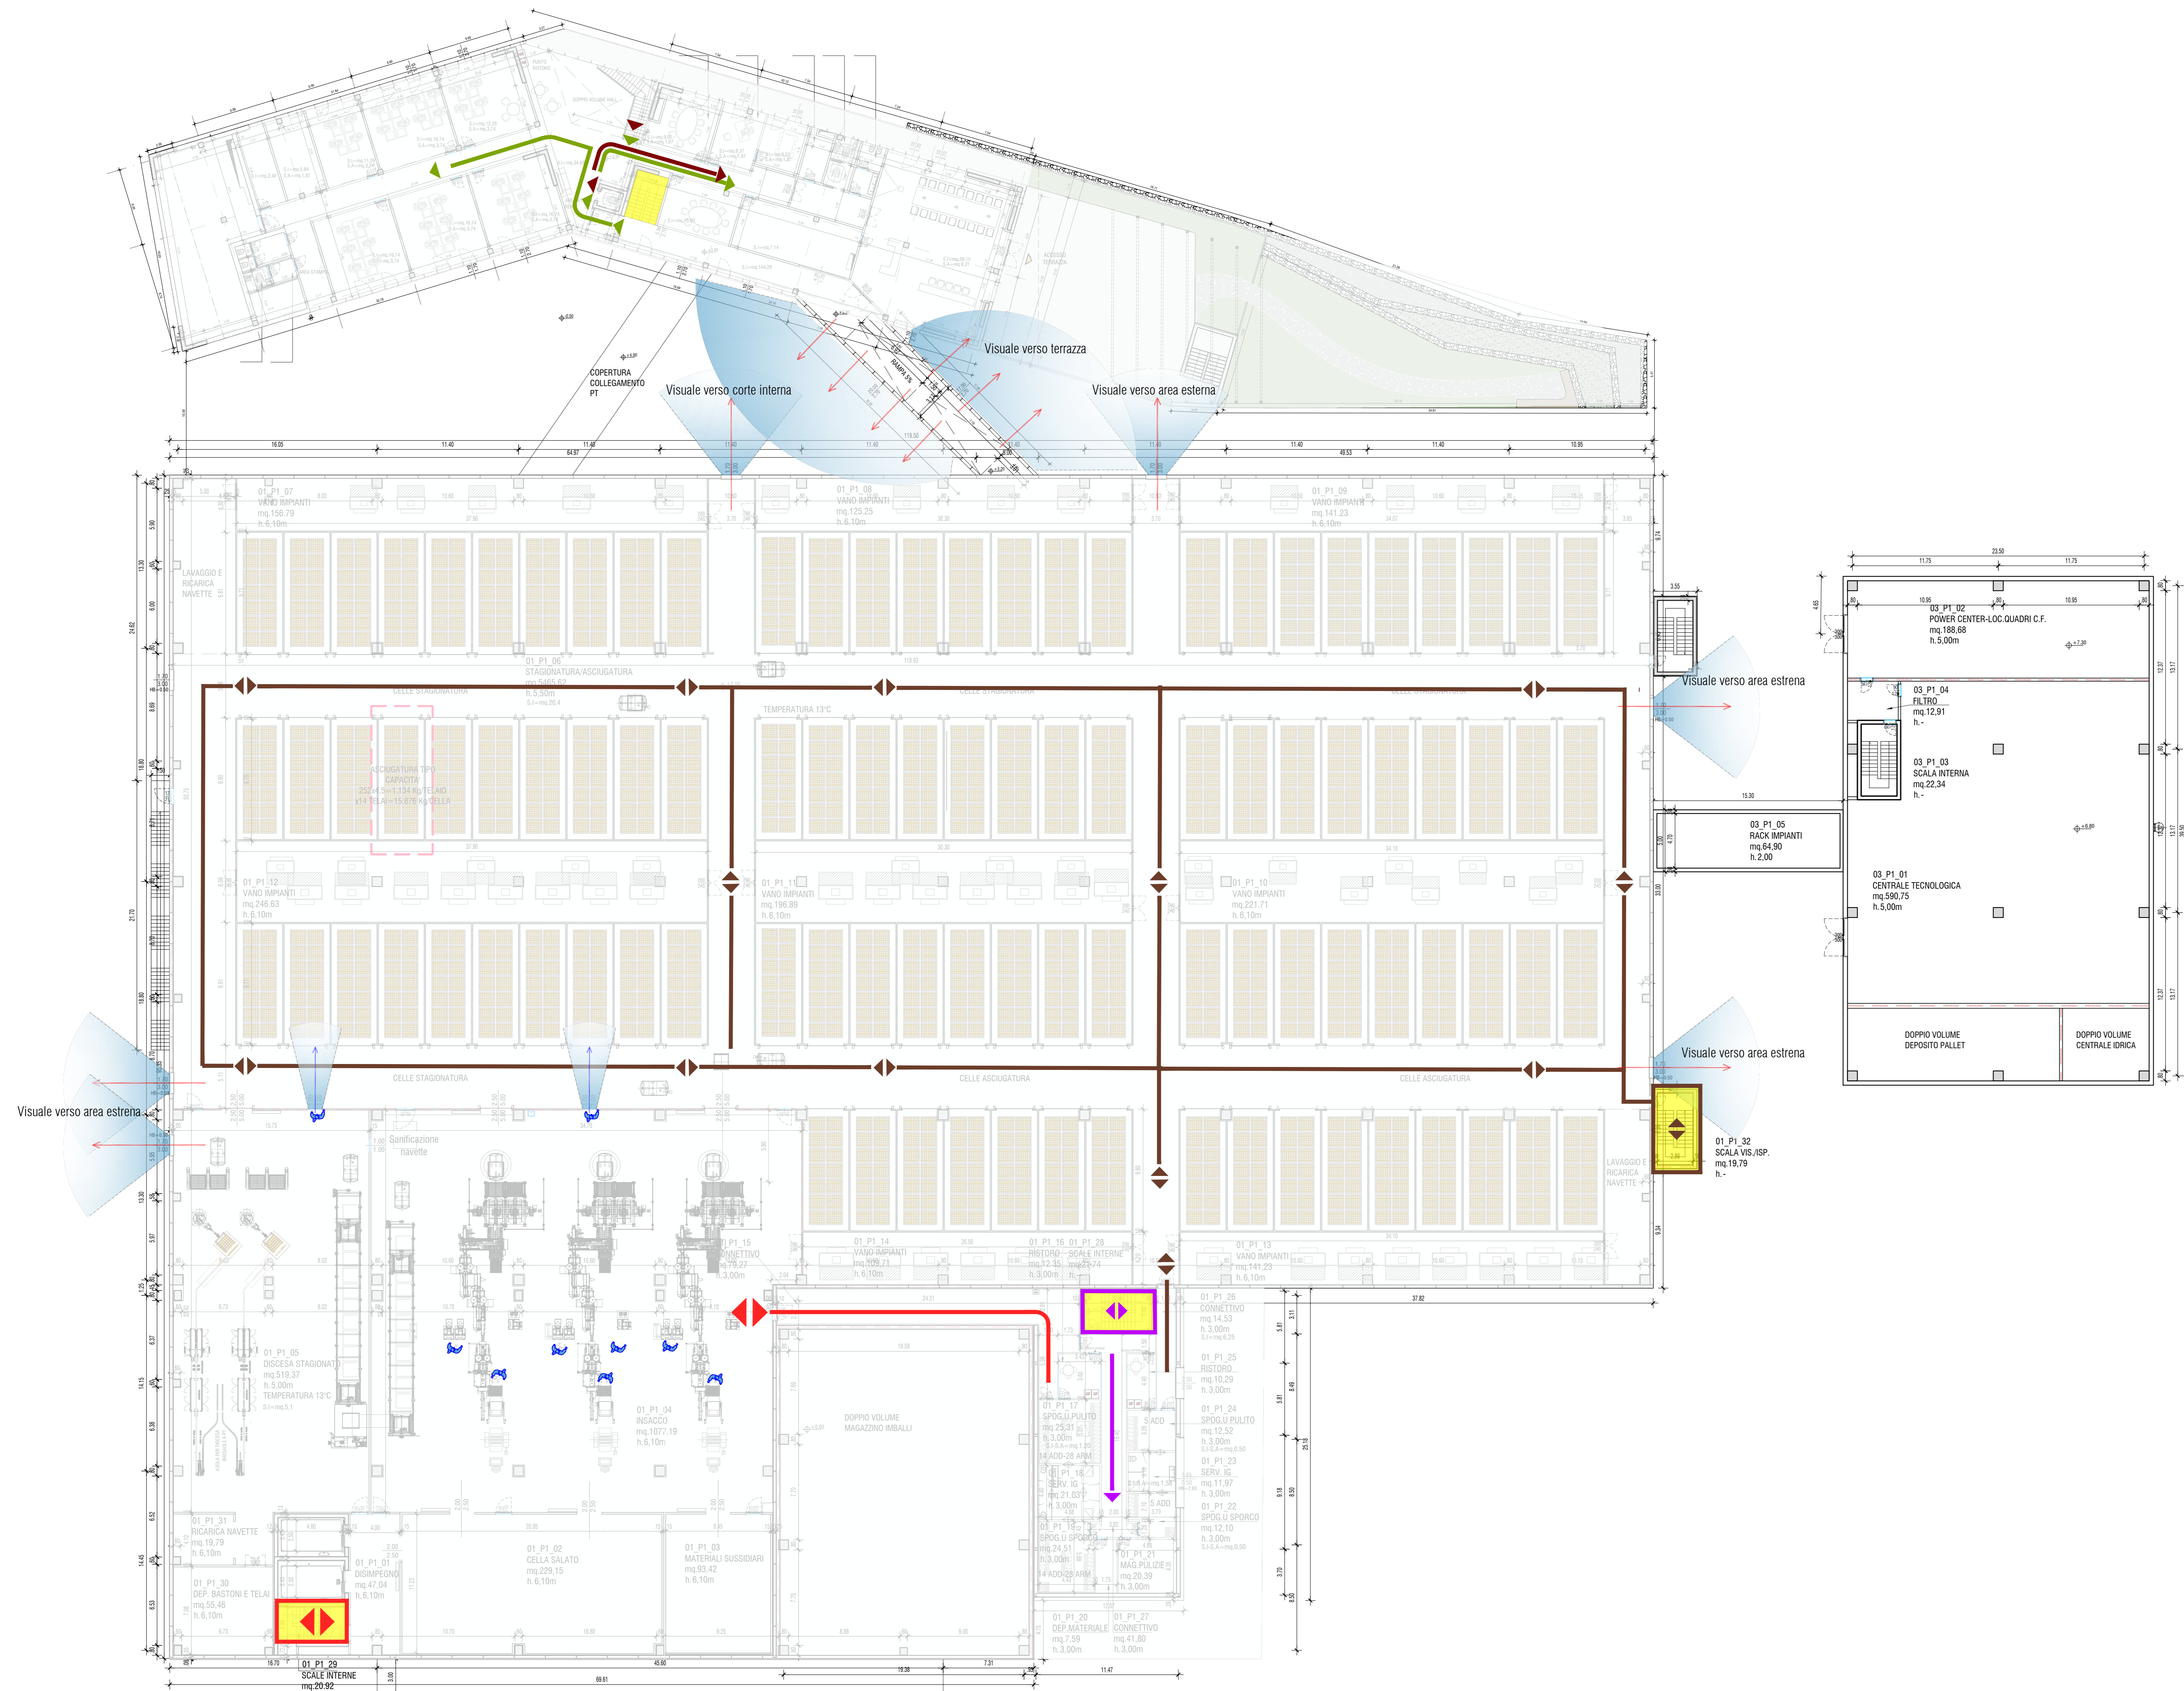

POLITECNICA
BUILDING FOR HUMANS

RIGAMONTI
Qualità dal 1953

Comitenti:
SALUMIFICIO RIGAMONTI S.P.A.
Via Nazionale 60/0, 00187 Roma (RM)
Tel. 0642 535111
info@rigamontisalumi.it

Amministrazione Delegata:
DOTT. CLAUDIO PALLADI

RESPONSABILE INTEGRAZIONE PRESTAZIONI SPECIALISTICHE
Ing. Arch. Corrado Giacobazzi

RESP. PROG. ARCHITETTICA
Arch. Stefano Marini

RESP. PROG. STRUTTURALE
Ing. Luciano Gasparelli
Ing. Tommaso Costi

RESP. PROG. IMPIANTI MECCANICI
Ing. Marco Balestracci
Ing. Ferdinando Sarno

RESP. PROG. IMPIANTI ELETTRICI E SPECIALI
P.1 Emanuele Becchi
Ing. Claudio Pongolini

RESP. PROG. IDRAULICA ED INFRASTRUTTURALE
Ing. Stefano Ripari

RESP. PROG. VIGILANZA
Ing. Massimo Godi

COORD. SICUREZZA IN PROGETTO
Ing. Claudio Pongolini

RESPONSABILE RAPPORTI CON GLI ENTI E PROG. URBANISTICA
Arch. Maria Cristina Frigoli

RESP. PROG. PAESAGGISTICA
Arch. Paola Gabrielli

RESP. PROG. INDUSTRIALE
P.1 Giulio Senni
Ing. Massimo Becchi

RESP. PROG. ACUSTICA
Ing. Claudio Pongolini
Arch. Matteo Falchi

COLLABORATORI
Ing. Gabriele Bigazzi
Arch. Tania Corini
Arch. Daniela Corsari
Ing. Marco Corvino
Arch. Teresa Coppini
Arch. Silvia Pongolini
Ing. Massimo Godi
Ing. Alessandro Romani
Ing. Stefano Torricelli

ELABORATO
PROGETTO OPERE CIVILI
CENTRO DIREZIONALE E STABILIMENTO PRODUTTIVO
FLUSSI E NUMERO ADDETTI - PIANTA PIANO PRIMO

PARTE D'OPERA	DISCIPLINA	DOC. E PROG.	FASE	REV.
00AS	OC	C003	2	0

Controlli	File name	Prof.	Scala	Formato
1	00AS_OC_C003_20	4929	1:200	A0
2				
3				
4				
5				
6				
7				
8				
9				
10				

11.06.2021 5.28.08 M. Ripari C. Godi
Data: REVISIONI VERIFICATO APPROVATO

Il presente progetto è frutto di un lavoro di professionalità svolta in piena autonomia e in totale assenza di vincoli di natura contrattuale. È vietata la riproduzione o l'uso non autorizzato senza permesso scritto dalla POLITECNICA S.p.A. - Copyright