


LEGENDA

	Pozz. di impianto tecnologico indefinito
	Rete illuminazione pubblica
	Rete telefonica
	Rete fognatura
	Rete acquedotto
	Rete teleriscaldamento
	Elementi di arredo urbano
	Servizi in cavo aereo
	Rete gas
	Discontinuita' altimetrica
Viabilita'	
	STRASFALDATE
	STR. CAMPRESTRI
	SENTIERO
	TOMB. TO CANALE
	ASSE SCOLINA
	FONDO CANALE RAPPRES. LE
	CURVA DI LIVELLO AUSILIARIA (D001 100 cm)
	CURVA DI LIVELLO FONDAMENTALE (D000 20 cm)
	QUOTA
	Q. DI STAZIONE CENTRICA

- LE QUOTE ALTIMETRICHE RELATIVE AI POZZETTI SONO STATE RILEVATE IN SUPERFICIE AL CENTRO DEI COPERTI;
 - LE RECINZIONI DELIMITANTI LE PROPRIETA' SONO STATE RILEVATE SUI LORO MASSIMO RIGAMBIO A QUOTA TERRENO;
 SISTEMA DI RIFERIMENTO UTILIZZATO:
 MONTE MARO - ROMANO - FUSO OVEST - EPSG 3003

STATO DI FATTO CON RILIEVO E CARATTERIZZAZIONE DEL TERRENO
Scala 1:500

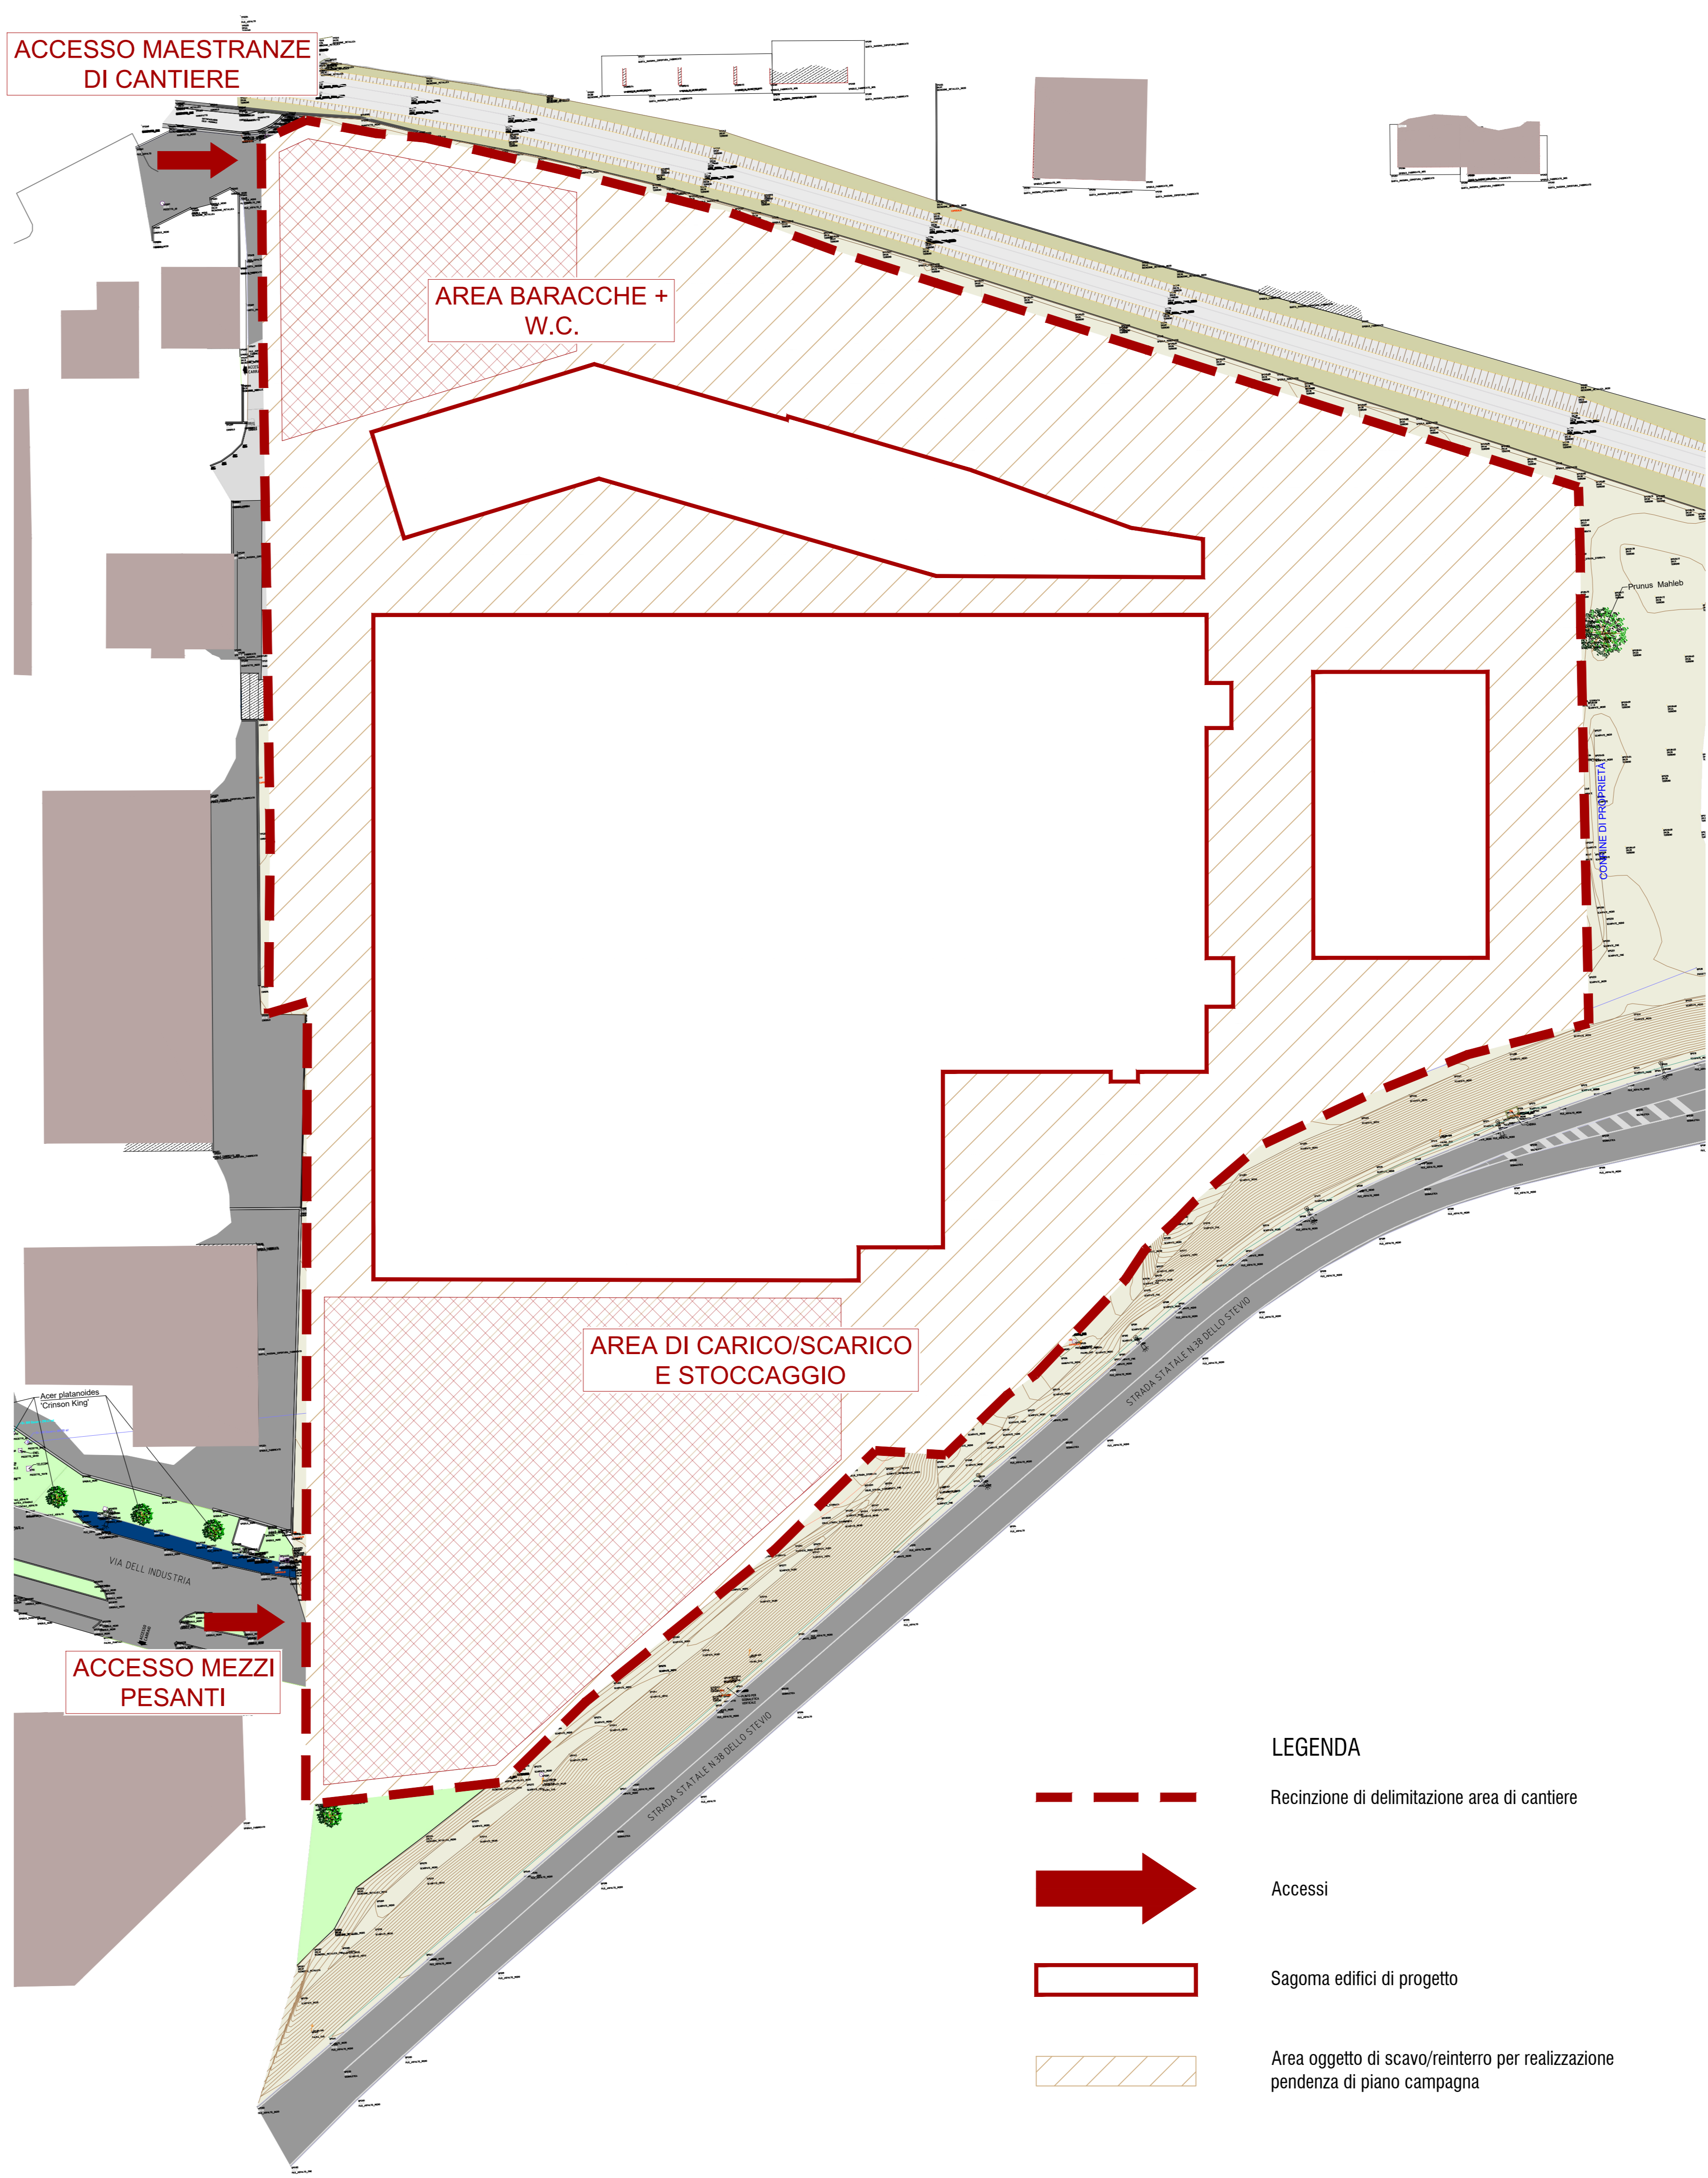

LEGENDA

	Recinzione di delimitazione area di cantiere
	Accessi
	Sagoma edifici di progetto
	Area oggetto di scavo/reintegro per realizzazione pendenza di piano campagna

PLANIMETRIA DI CANTIERE
Scala 1:500



RIGAMONTI
 Qualità dal 1915
 COMMITTENTE: S.C. EVOLUTION S.P.A. Via Manzoni, 41 Milano
 Sede Amministrativa: Via La Biolla 2/4/4 Pianello (SD)
 Amministratore Delegato: DOTT. CLAUDIO PALAZZI

RESPONSABILI INTEGRAZIONE PRESTAZIONI SPECIALISTICHE
 Ing. Arch. Corrado Giacobazzi
RESP. PROG. ARCHITETTICA
 Ing. Arch. Corrado Giacobazzi
RESP. PROG. STRUTTURALE
 Ing. Marco Balestracci
RESP. PROG. IMPIANTI MECCANICI
 Ing. Luciano Gasparelli
RESP. PROG. IMPIANTI ELETTRICI E SPECIALI
 P.I. Emanuele Bechi
RESP. PROG. IDRAULICA ED INFRASTRUTTURALE
 Ing. Stefano Ripari
RESP. PROG. VIABILITA'
 Ing. Massimo Gori

RESPONSABILI RAPPORTI CON GLI ENTI E PROG. URBANISTICA
 Arch. Marco Cusani Frighi
RESP. PROG. PAESAGGISTICA
 Arch. Maria Cristina Frighi
 Arch. Paola Gabrielli
RESP. PROG. INDUSTRIALE
 P.I. Giulio Senni
RESP. PREVENZIONE INCENDI
 P.I. Massimo Fiorini
RESP. PROG. ACUSTICA
 Ing. Claudio Pongelli
 Arch. Matteo Falchi
COLLABORATORI
 Ing. Gabriele Bigliardi
 Arch. Tania Cresti
 Arch. Daniela Corsini
 Arch. Marco Corvino
 Arch. Teresa Corvino
 Arch. Sonia Pirogaglia
 Ing. Massimiliano Riboldi
 Ing. Alessandro Romo
 Ing. Stefano Tavecchio

COORD. SICUREZZA IN PROGETTO
 Ing. Claudio Pongelli

ELABORATO
PLANIMETRIA DI CANTIERE

PARTE D'OPERA	DISCIPLINA	DOC. E PROG.	FASE	REV.
00CU	OV	B001	2	0

Catella	File name	Prof.	Scale	Formato
1	00CU_OV_B001_20	4929	1:500	A0

24/11/2023
 24/11/2023
 24/11/2023