



PROVINCIA DI SONDRIO

COMUNE DI TRESVIO

INDIVIDUAZIONE DEL RETICOLO IDRICO MINORE E DELLE RELATIVE FASCE DI RISPETTO, DEFINIZIONE DELLE ATTIVITÀ VIETATE O SOGGETTE AD AUTORIZZAZIONE COMUNALE

D.g.r. 25 gennaio 2002 n° 7/7868 e d.g.r. 1 agosto 2003 n° 7/13950



Tavola: 3	Oggetto: RETICOLO IDROGRAFICO E RELATIVE FASCE DI RISPETTO ALL'INTERNO DEL CENTRO EDIFICATO E NELLE AREE DI FONDOVALLE SU CARTOGRAFIA CATASTALE.
Scala: 1 : 3.000	
Data: marzo 2005	A cura di: Dott. Geol. Guido Merizzi Via Donatori di Sangue, 15 23100 SONDRIO Tel. 0342/514527
Aggiornamento: maggio 2011	Dott. Ing. Salvatore Vitali Via Donatori di Sangue, 15 23100 SONDRIO Tel. 0342/218456

LEGENDA

RETICOLO MINORE



Per ogni corso d'acqua è indicato:
 - il tracciato dell'alveo;
 - l'eventuale toponimo;
 - la categoria e il numero progressivo;
 - la fascia di rispetto di ampiezza pari a 10 m dalle sponde dell'alveo;
 - i tratti di alveo con fascia di rispetto ridotta (5 m o 4 m);
 - i punti singolari oggetto di analisi o verifiche di carattere idraulico e idrogeologico.

RETICOLO MAGGIORE

L'alveo del corso d'acqua, il suo toponimo e la relativa fascia di rispetto.

FASCE FLUVIALI DELL'ADDA

Numero sezione ortogonale all'alveo dell'Adda riportata nella cartografia PAI
 Quota di massima piena dell'Adda con tempi di ritorno di 200 anni secondo l'Autorità di Bacino del Po.
 Limite esterno della fascia fluviale A dell'Adda. E' costituita dalla porzione di alveo ove defluisce almeno l'80% della piena bicentennale.
 Limite di progetto tra le fasce fluviali B e C dell'Adda. Dovrebbe coincidere con le opere idrauliche programmate per la difesa del territorio.
 Limite esterno della fascia fluviale B dell'Adda ossia della piena con tempi di ritorno di 200 anni.
 Limite esterno della fascia fluviale C dell'Adda ossia dell'area d'inondazione per piena catastrofica, con tempi di ritorno di 500 anni.

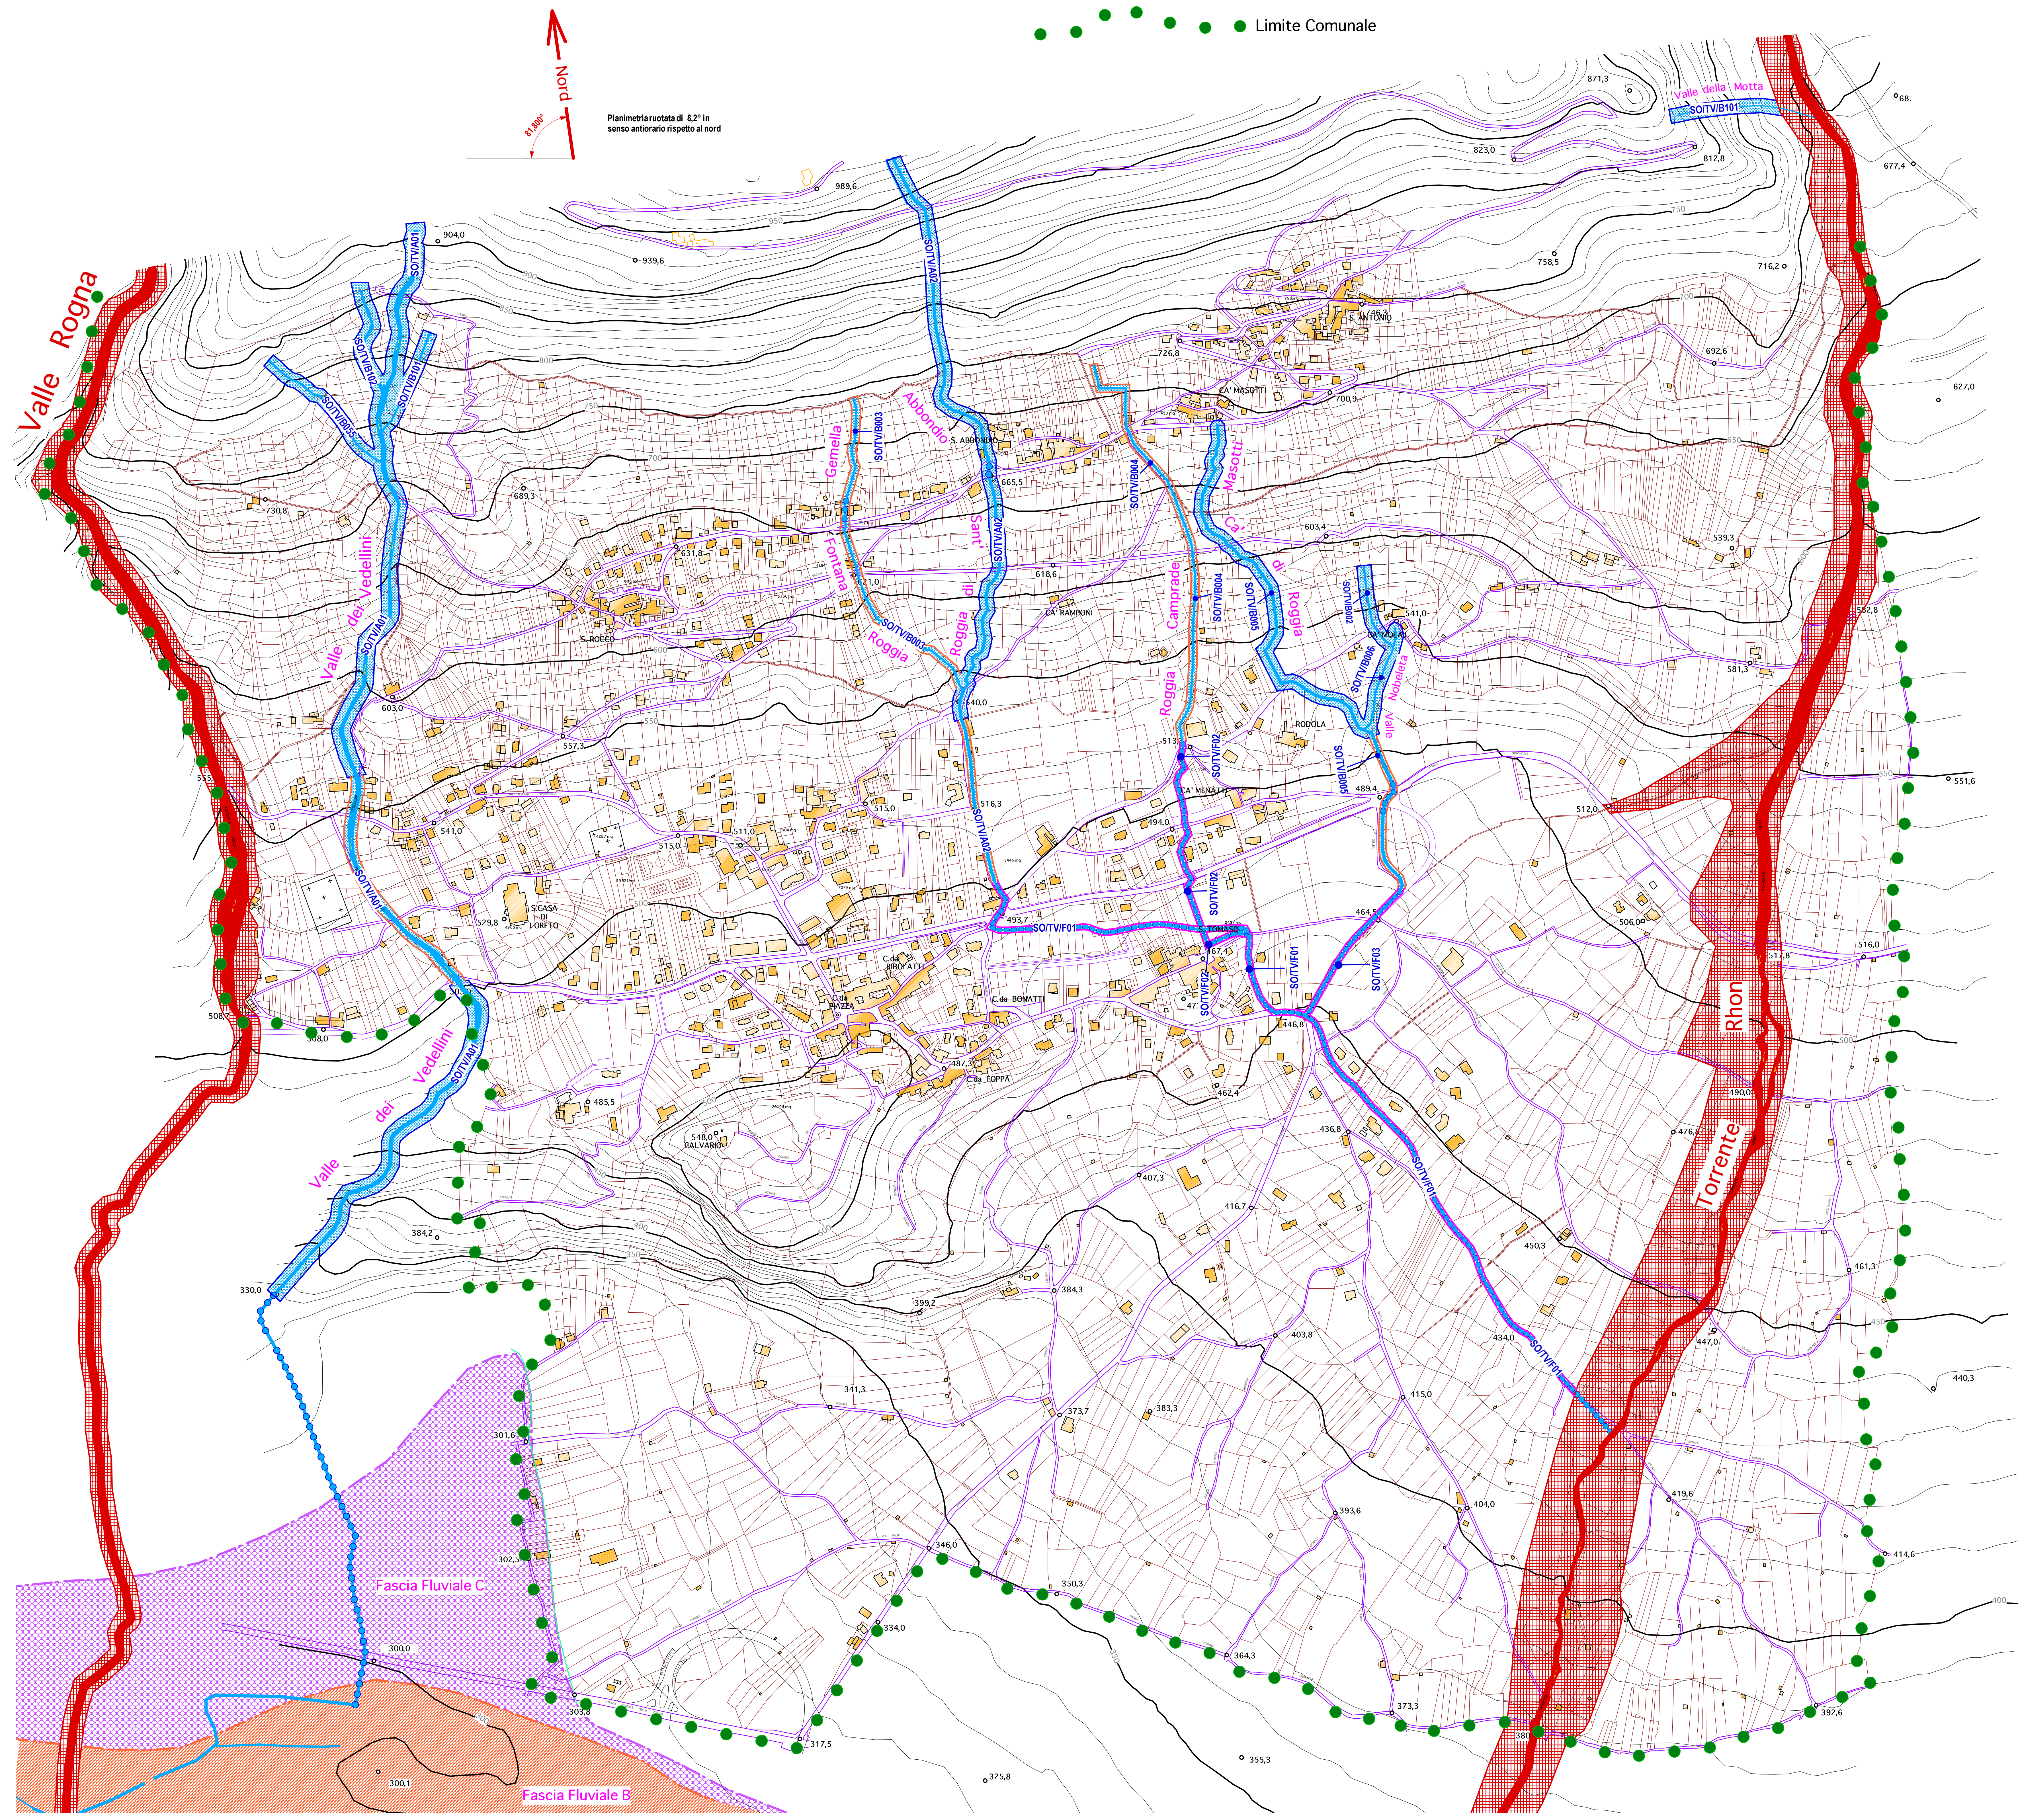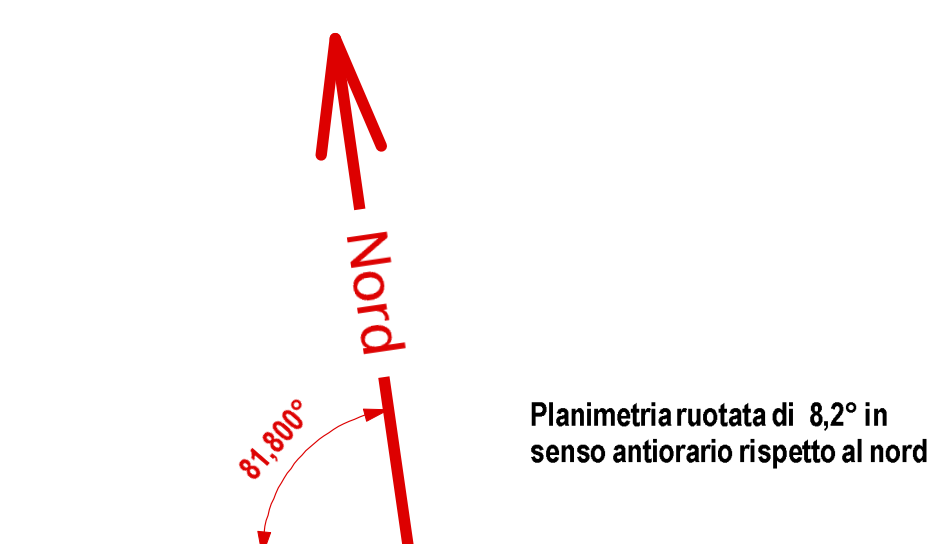

● Limite Comunale