




Sezione 1

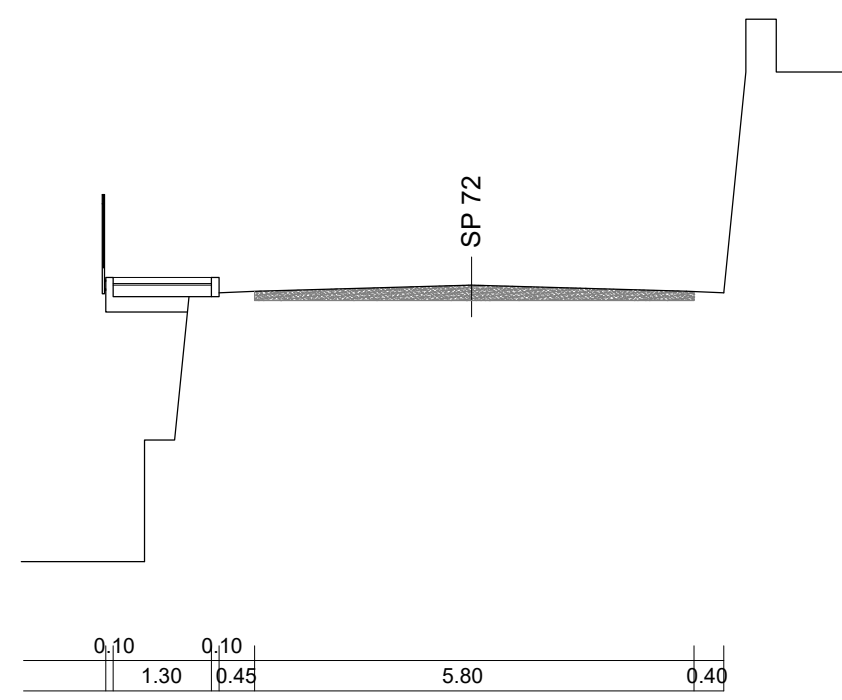


Sezione 3

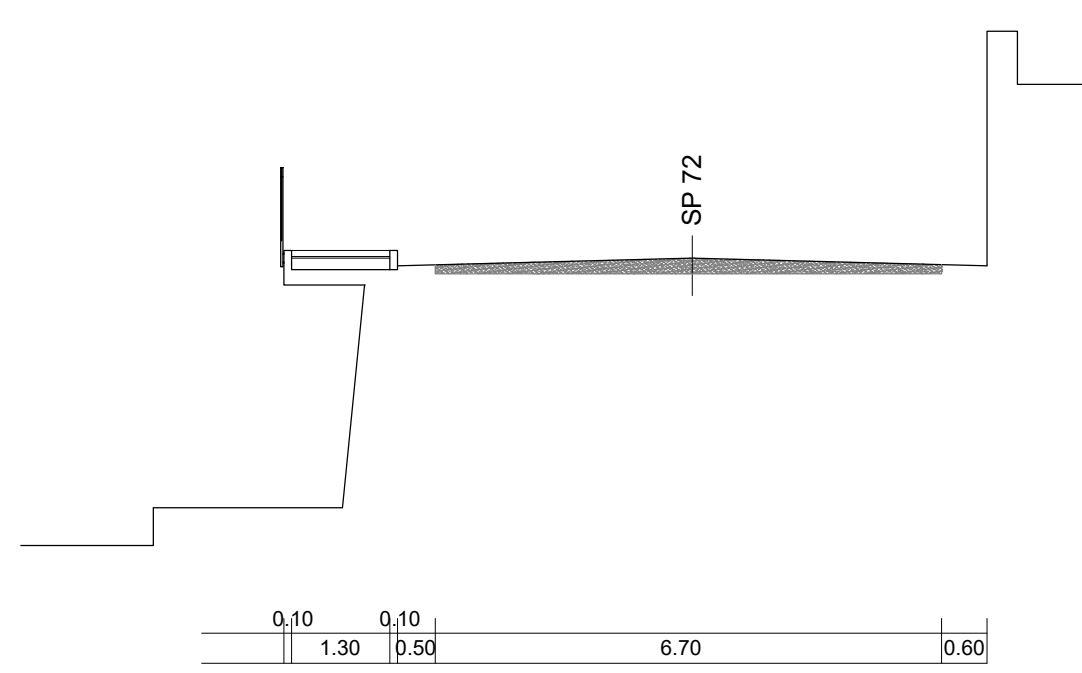


Sezione 6 bis

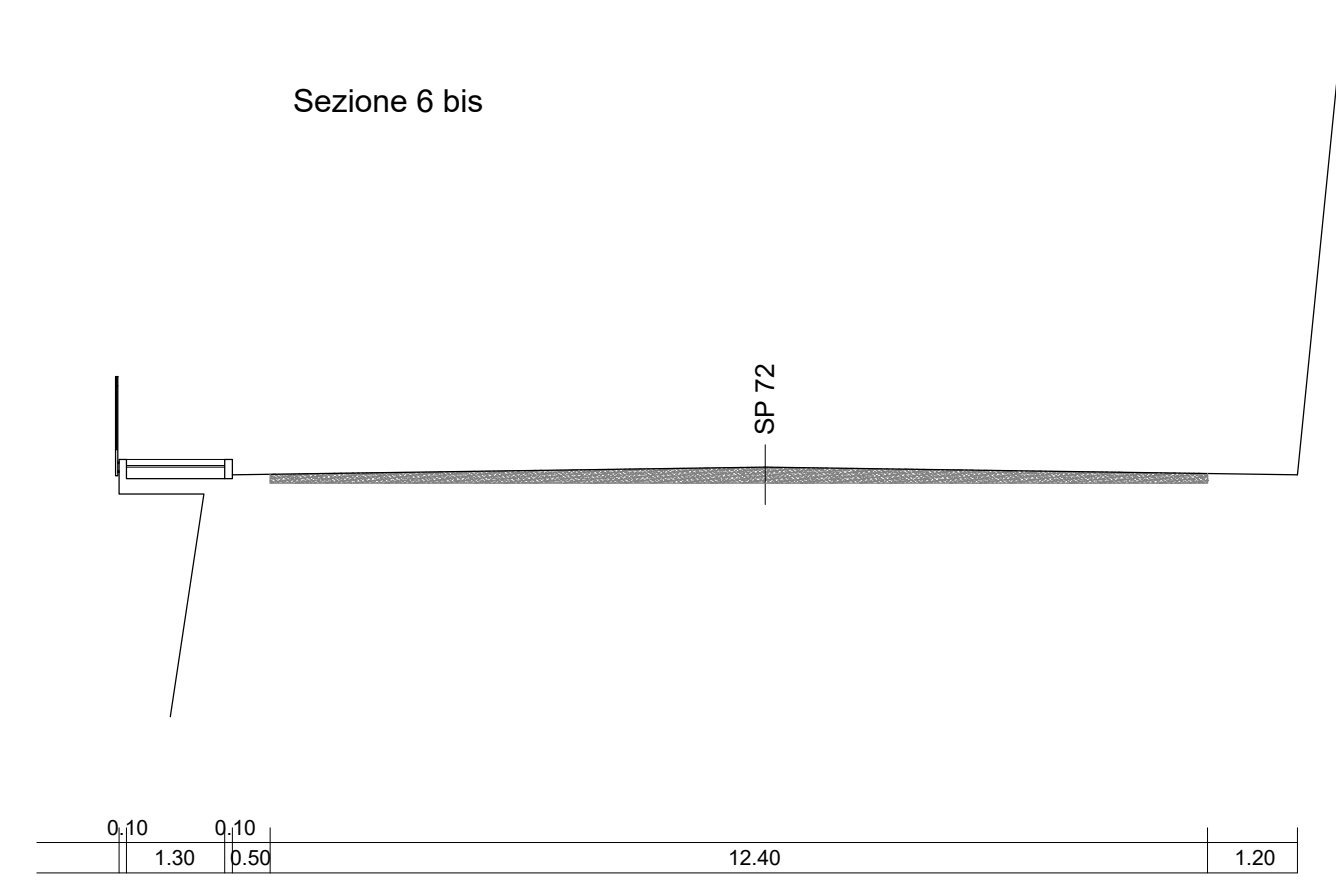


Sezione 2

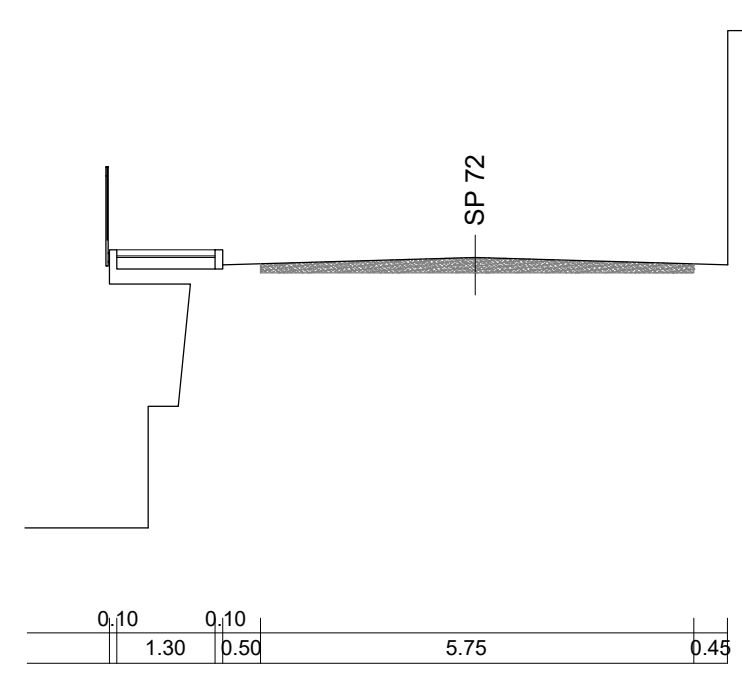


Sezione 3 bis

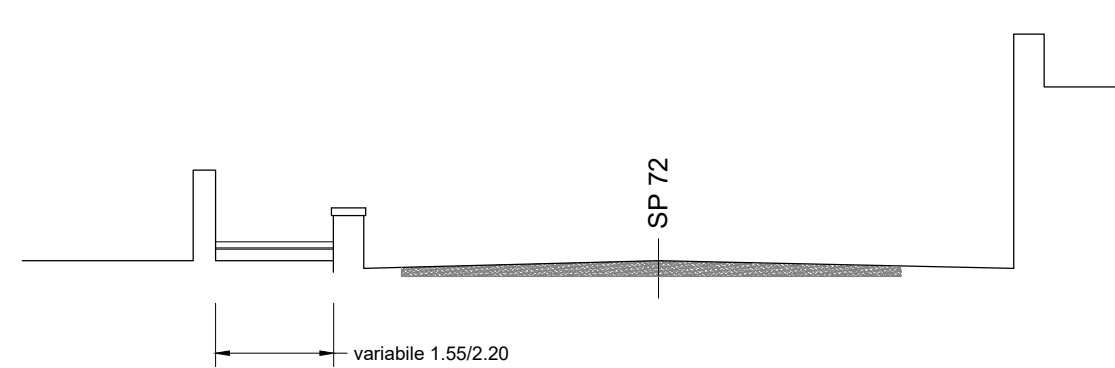


Sezione 7

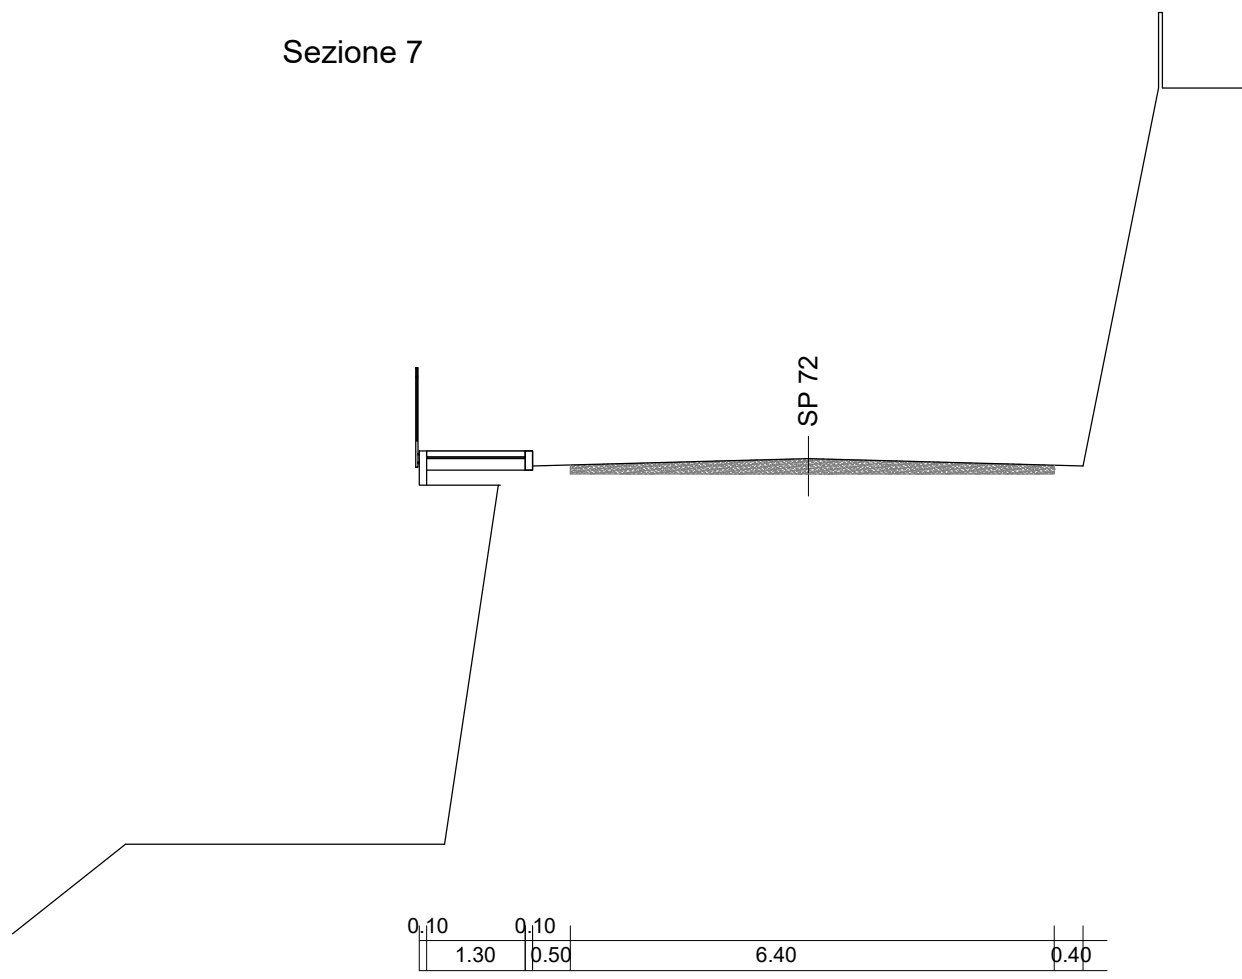


Sezione 4

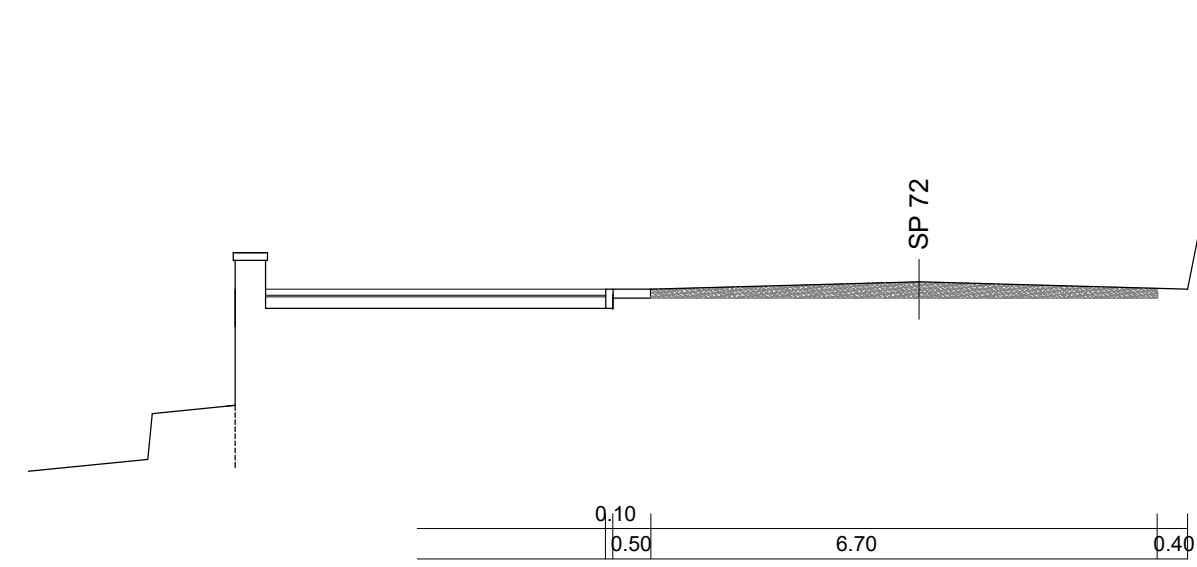


Sezione 8

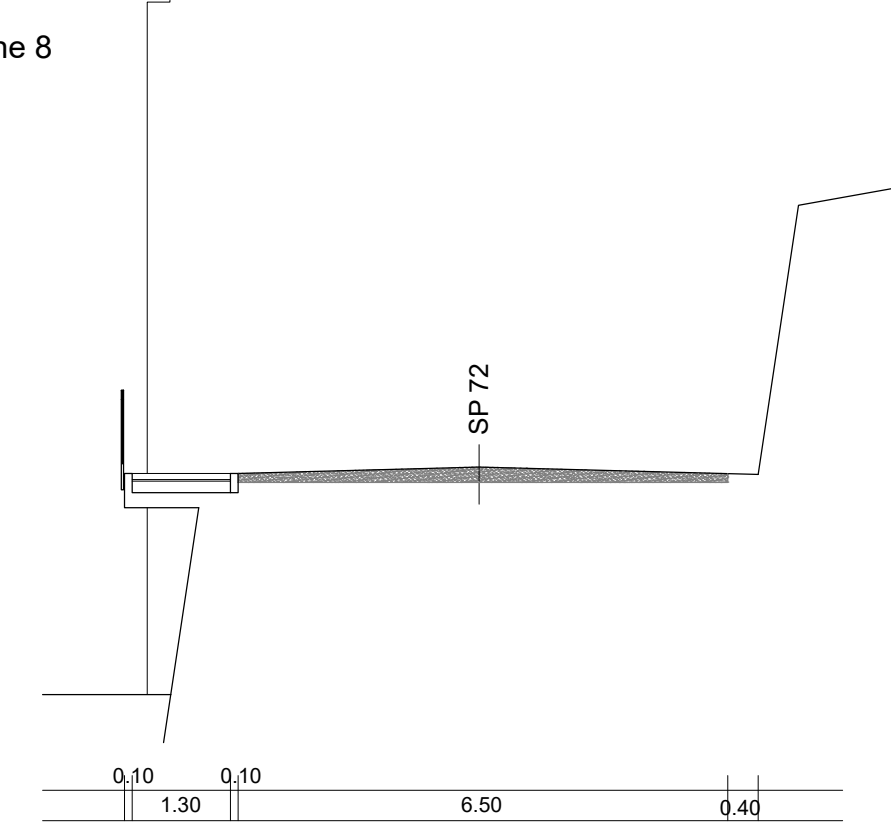

Sezione 5

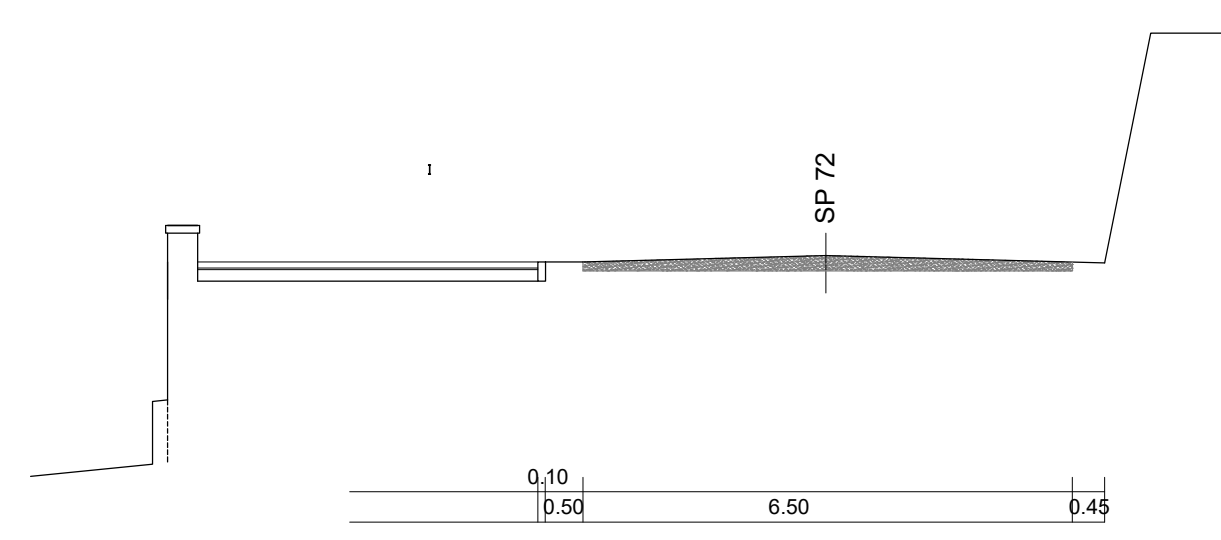

Sezione 9

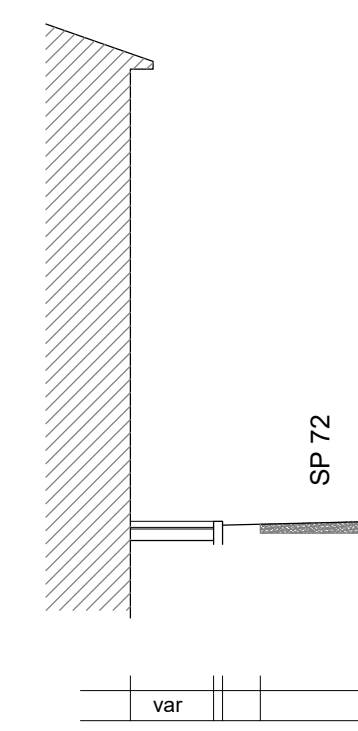

urbanistica
progettazione
strutture
impianti

Via Papa Giovanni XXIII, 9
23021 Bellano (LC)
Tel. 0341 820118
archidellera@gmail.com

ARCHITETTO EUGENIO DELL'ERA

COMUNE DI BELLANO
Provincia di Lecco

Comune di Bellano - Via Vittorio Veneto 23 - 23022 (LC)



REALIZZAZIONE DEL PERCORSO
TURISTICO A LAGO IN VIA PER
COLICO

PROGETTO ESECUTIVO

SEZIONI PROGETTO
scala 1:100

Tavola n° : 7

RESPONSABILE DEL PROCEDIMENTO

IL PROGETTISTA



Data: Novembre 2022
Aggiornamenti:

