▨ IN FASE DI REALIZZAZIONE 2° TRATTO

▦ MARCIAPIEDE A PROGETTO

-·- TUBO ACQUE BIANCHE

☒ CADITOIE

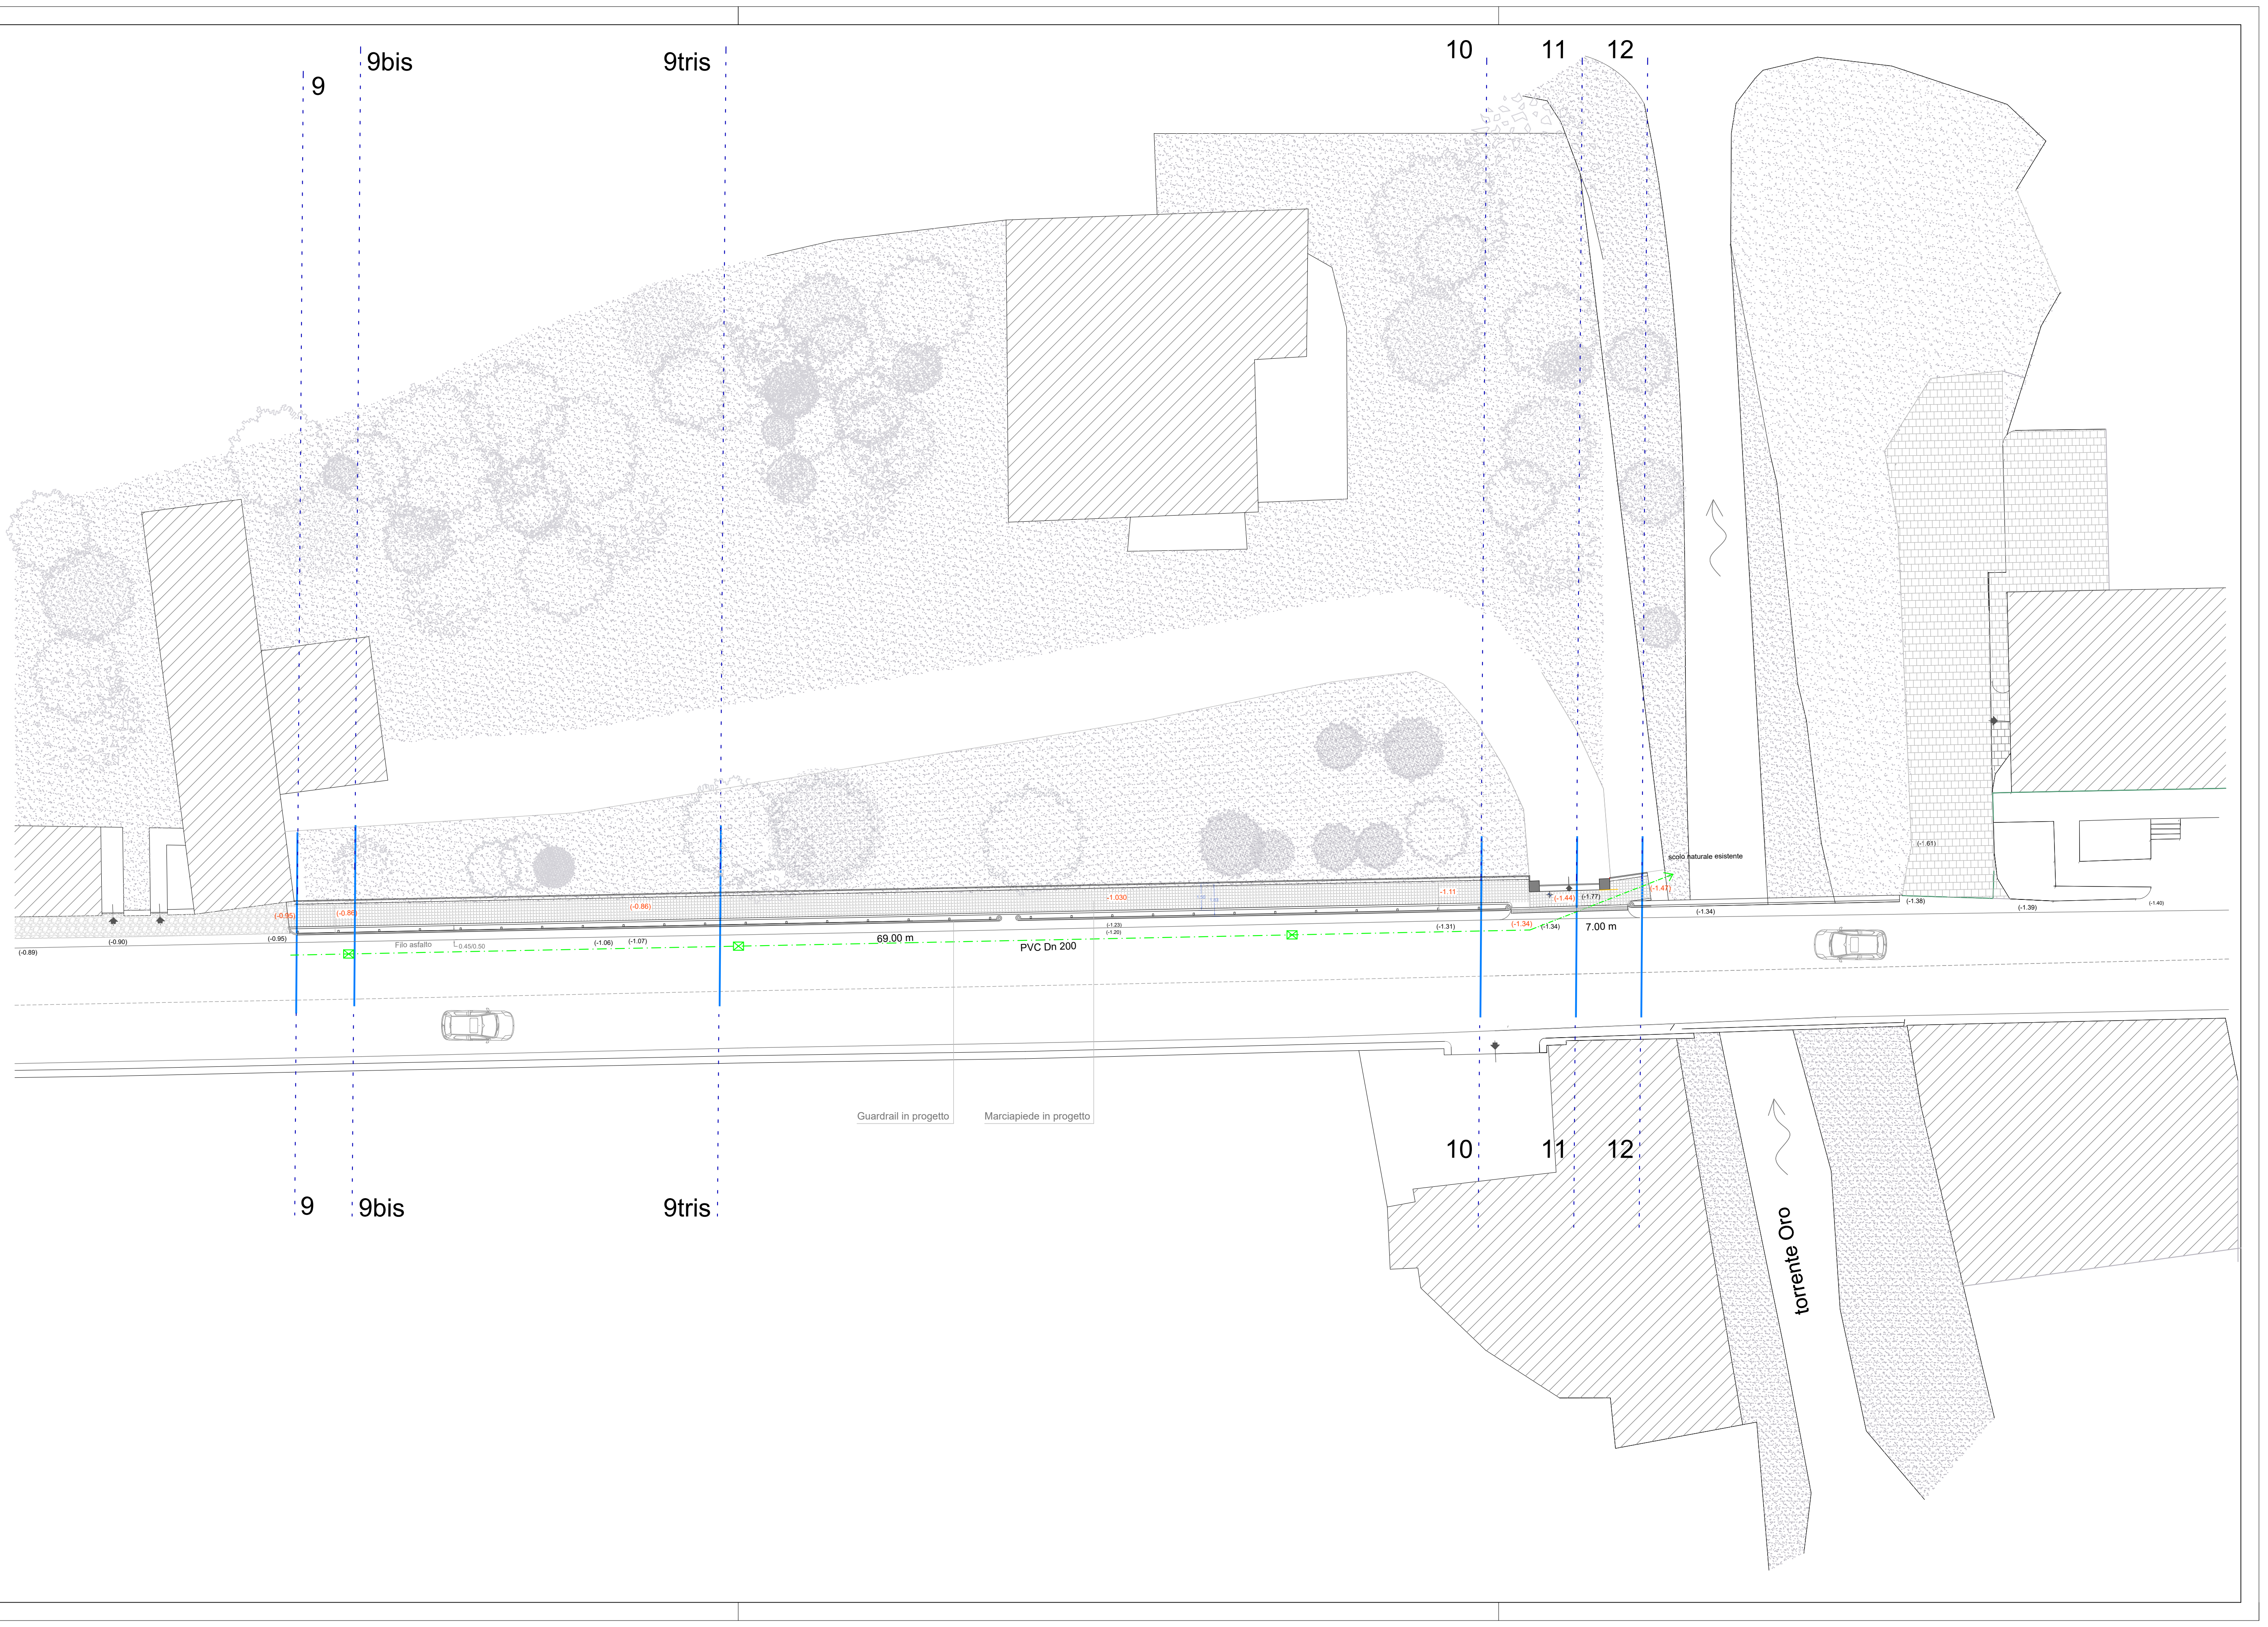
9
9bis
9tris
10
11
12
(-0.89)
(-0.90)
(-0.95)
(-0.95)
(-0.86)
(-0.86)
Filo asfalto
0.45/0.50
(-1.06)
(-1.07)
69.00 m
PVC Dn 200
-1.030
(-1.23)
(-1.20)
-1.11
(-1.31)
(-1.34)
(-1.34)
(-1.44)
(-1.77)
(-1.47)
7.00 m
scolo naturale esistente
(-1.34)
(-1.38)
(-1.39)
(-1.40)
(-1.61)
Guardrail in progetto
Marciapiede in progetto
10
11
12
9
9bis
9tris
torrente Oro

urbanistica
progettazione
strutture
impianti

Via Papa Giovanni XXIII, 9
23822 - Bellano (LC)
tel 0341.820 168
archdellera@gmail.com

COMUNE DI BELLANO
Provincia di Lecco
Comune di Bellano - Via Vittorio Veneto 23 - 23822 (Lc)

COMUNE DI BELLANO

REALIZZAZIONE DEL PERCORSO TURISTICO A LAGO IN VIA PER COLICO 3° TRATTO

PROGETTO ESECUTIVO

PIANTA PROGETTO
Scala 1:200

Tavola n° : 6

RESPONSABILE DEL PROCEDIMENTO

architetto
Dell'Era
Eugenio
n°723
Ordine degli Architetti Pianificatori, Paesaggisti e Conservatori della provincia di Lecco

IL PROGETTISTA

Data: Dicembre 2024
Aggiornamenti :

ARCHITETTO EUGENIO DELL'ERA