


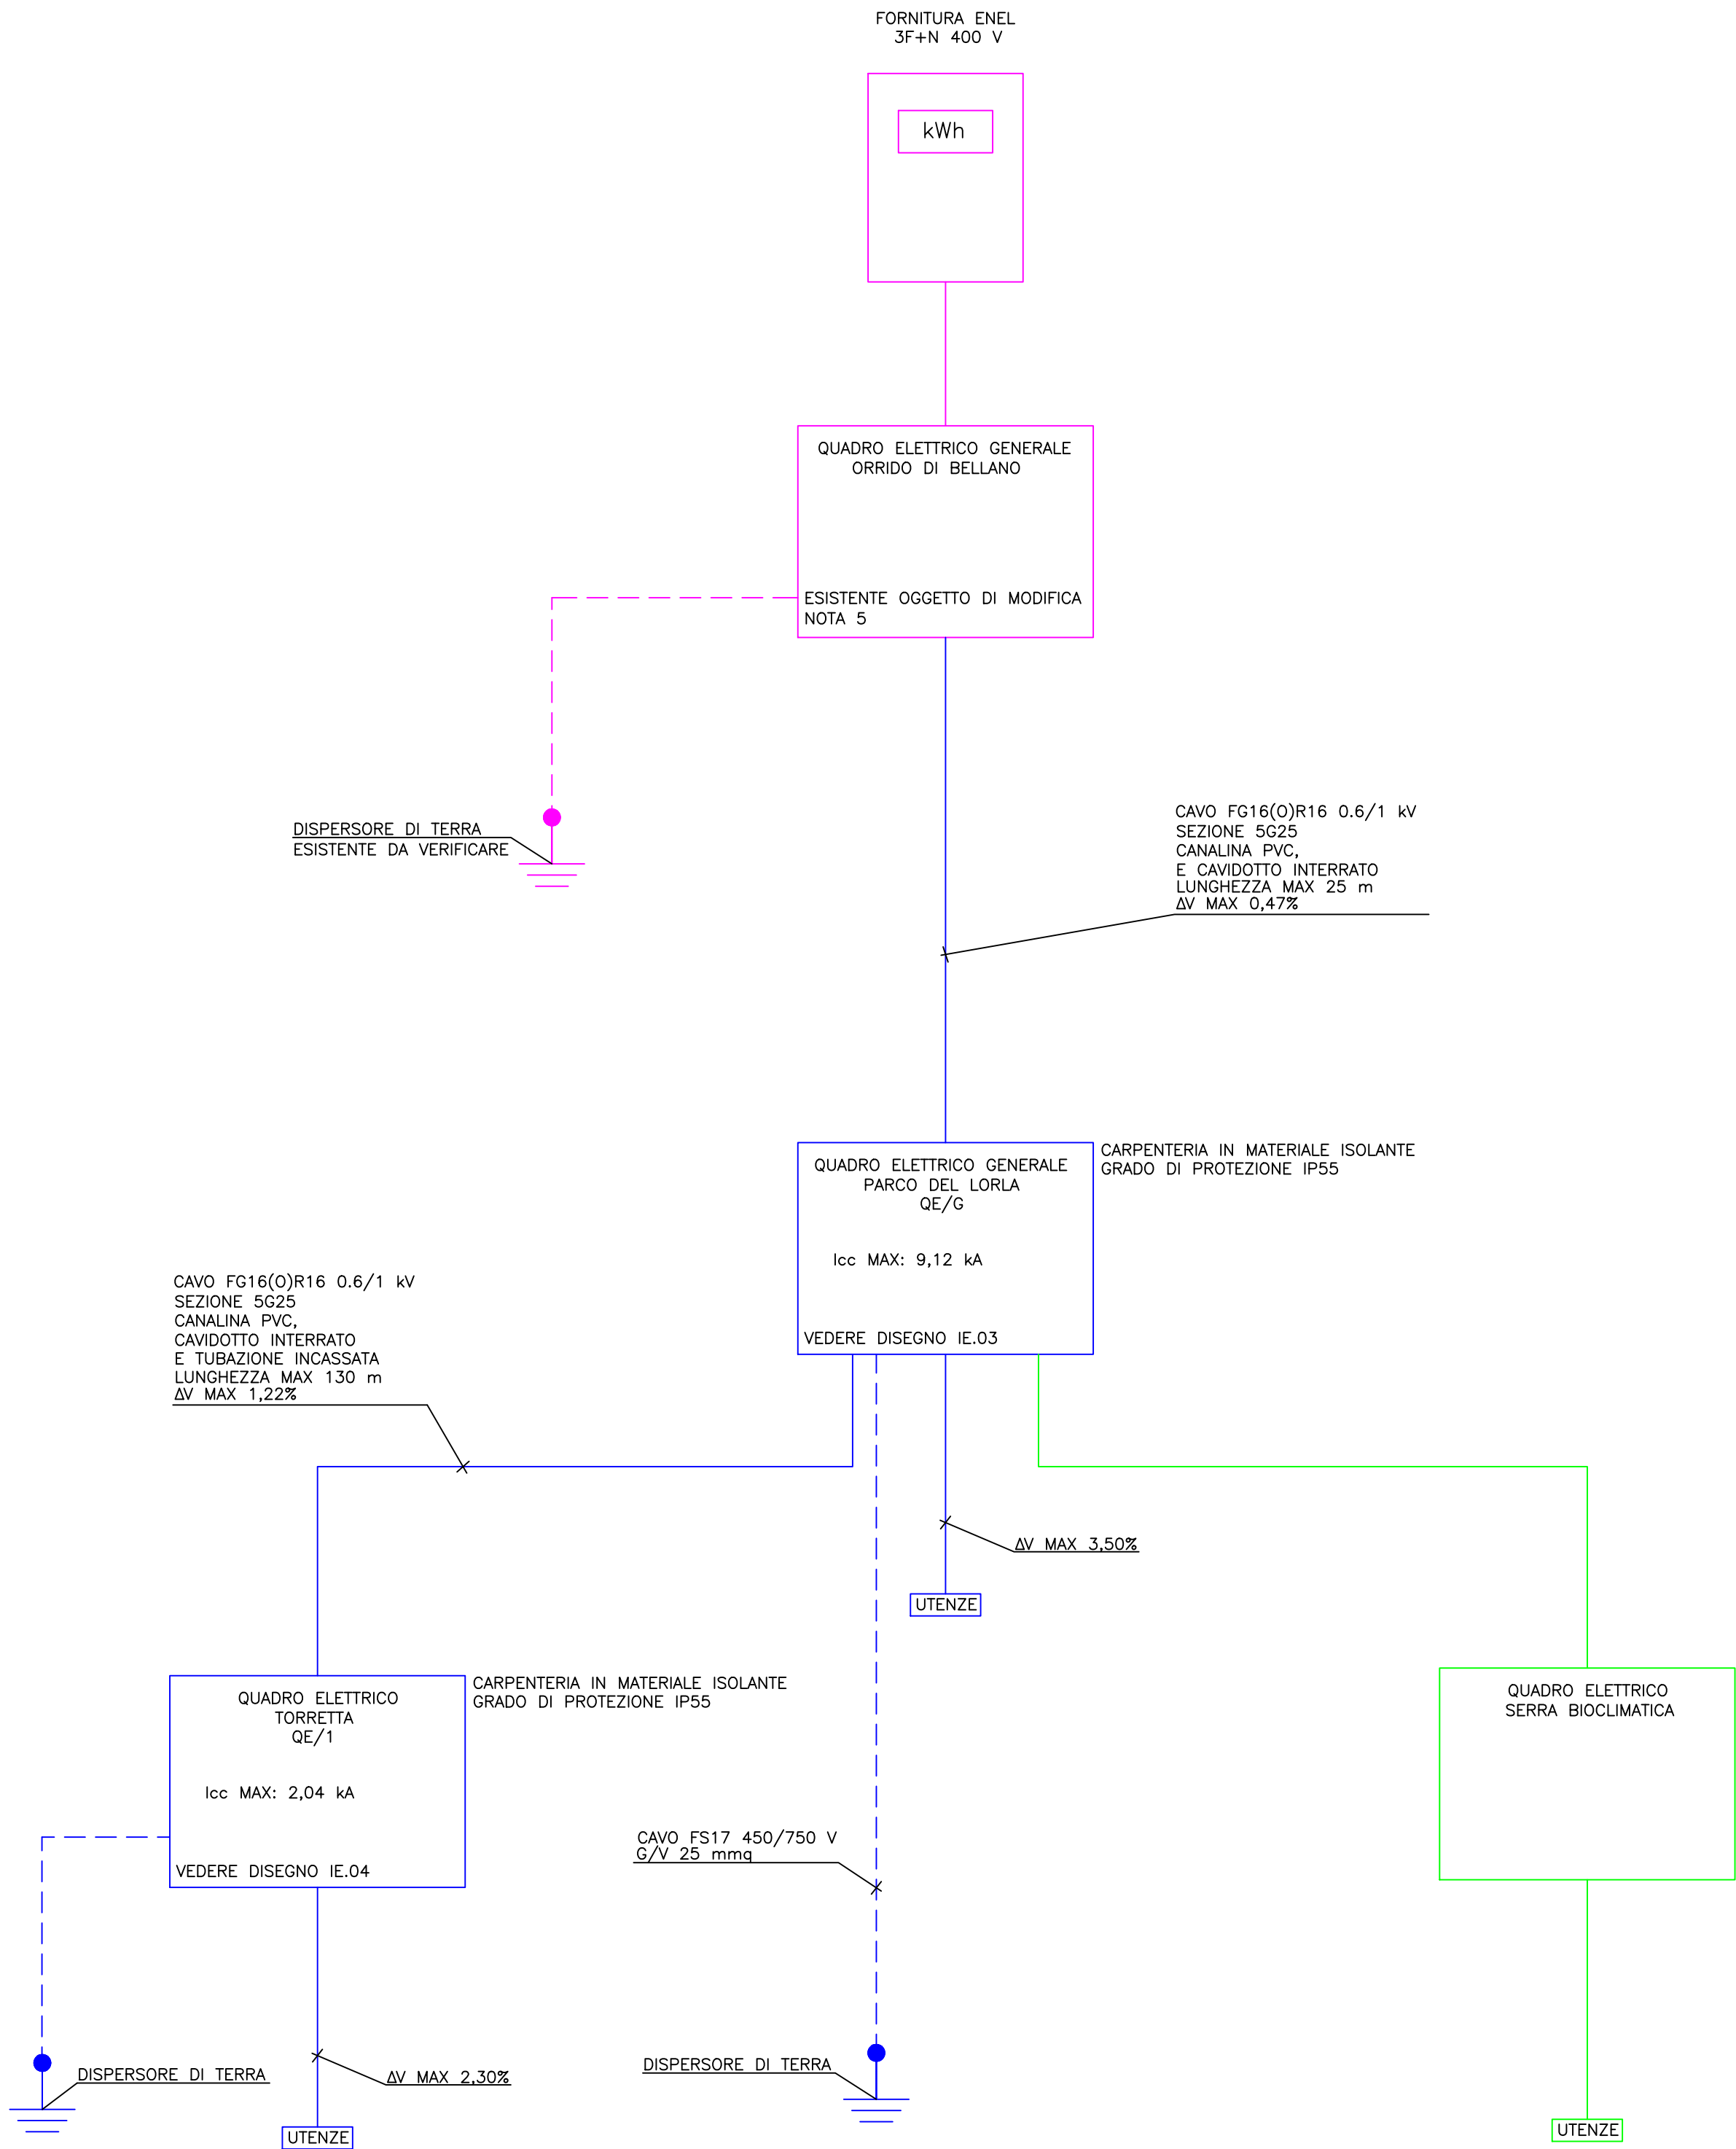

- NOTE:
- 1) IL PRESENTE DISEGNO E' VALIDO SOLO PER GLI IMPIANTI ELETTRICI.
 - 2) PER LEGENDA SEGNI GRAFICI E NOTE GENERALI VEDERE DISEGNO IE.01.
 - 3) SIMBOLI IN MAGENTA: ESISTENTE.
 - 4) SIMBOLI IN VERDE: SOLO PREDISPOSIZIONE.
 - 5) AGGIUNGERE SUL QUADRO UN INTERRUTTORE AUTOMATICO MAGNETOTERMICO DIFFERENZIALE 4P 63 A CURVA C, Pdi 10 kA, Idn 0,3 A TIPO A SELETTIVO PER ALIMENTAZIONE NUOVO QE/G.

IL PROGETTISTA:

architetto
Rigamonti
Lorenzo
n°830

Ordine degli Architetti
Pianificatori, Progettisti
e Conservatori della Provincia di Lecco

L

R

Lorenzo.RIGAMONTI_ARCHITETTO.

via XX Settembre n°15 – 23822 Bellano (Lecco) –
C.F.: RGMLNZ78L17A745N – p.IVA: 04174330136
Tel: 0341.820201 – e-mail: studio@rigamontiarchitetti.it –
PEC: studio@pec.rigamontiarchitetti.it - www.rigamontiarchitetti.it

Strutture: Ing. Christian Amigoni Impianti: Ing. Marco Balatti	Consulenza geologica: Dott. Fabrizio Bigioli Consulenza agronomica: Dott. Matteo Pozzi
---	---

COMMITTENTE: COMUNE DI BELLANO

PROGETTO: RIQUALIFICAZIONE E AMPLIAMENTO DEL SITO NATURALISTICO DELL'ORRIDO DI BELLANO
CON IL COLLEGAMENTO E RIQUALIFICAZIONE DEL GIARDINO E TORRETTA DEL LORLA
– TRATTO B

FASE PROGETTUALE: PROGETTO ESECUTIVO

SCALA:	DATA: MARZO 2026	AGGIOR.:
--------	------------------	----------

OGGETTO: SCHEMA A BLOCCHI IMPIANTO

CODICE DISEGNO: 264.PES.IE.02–03.26

TAVOLA n°:
IE.02