


NOTE

1) IL PRESENTE DISEGNO E' VALIDO SOLO PER GLI IMPIANTI ELETTRICI.

2) PER LEGENDA SEGNI GRAFICI E NOTE GENERALI VEDERE DISEGNO IE 01.

3) AGGIUNGERE SUL QUADRO UN INTERRUTTORE AUTOMATICO MAGNETOTERMICO DIFFERENZIALE 4P 63 A CURVA C, PH 10 mA, 30/3 A TIPO A SELETTIVO PER ALIMENTAZIONE NUOVO Q10.

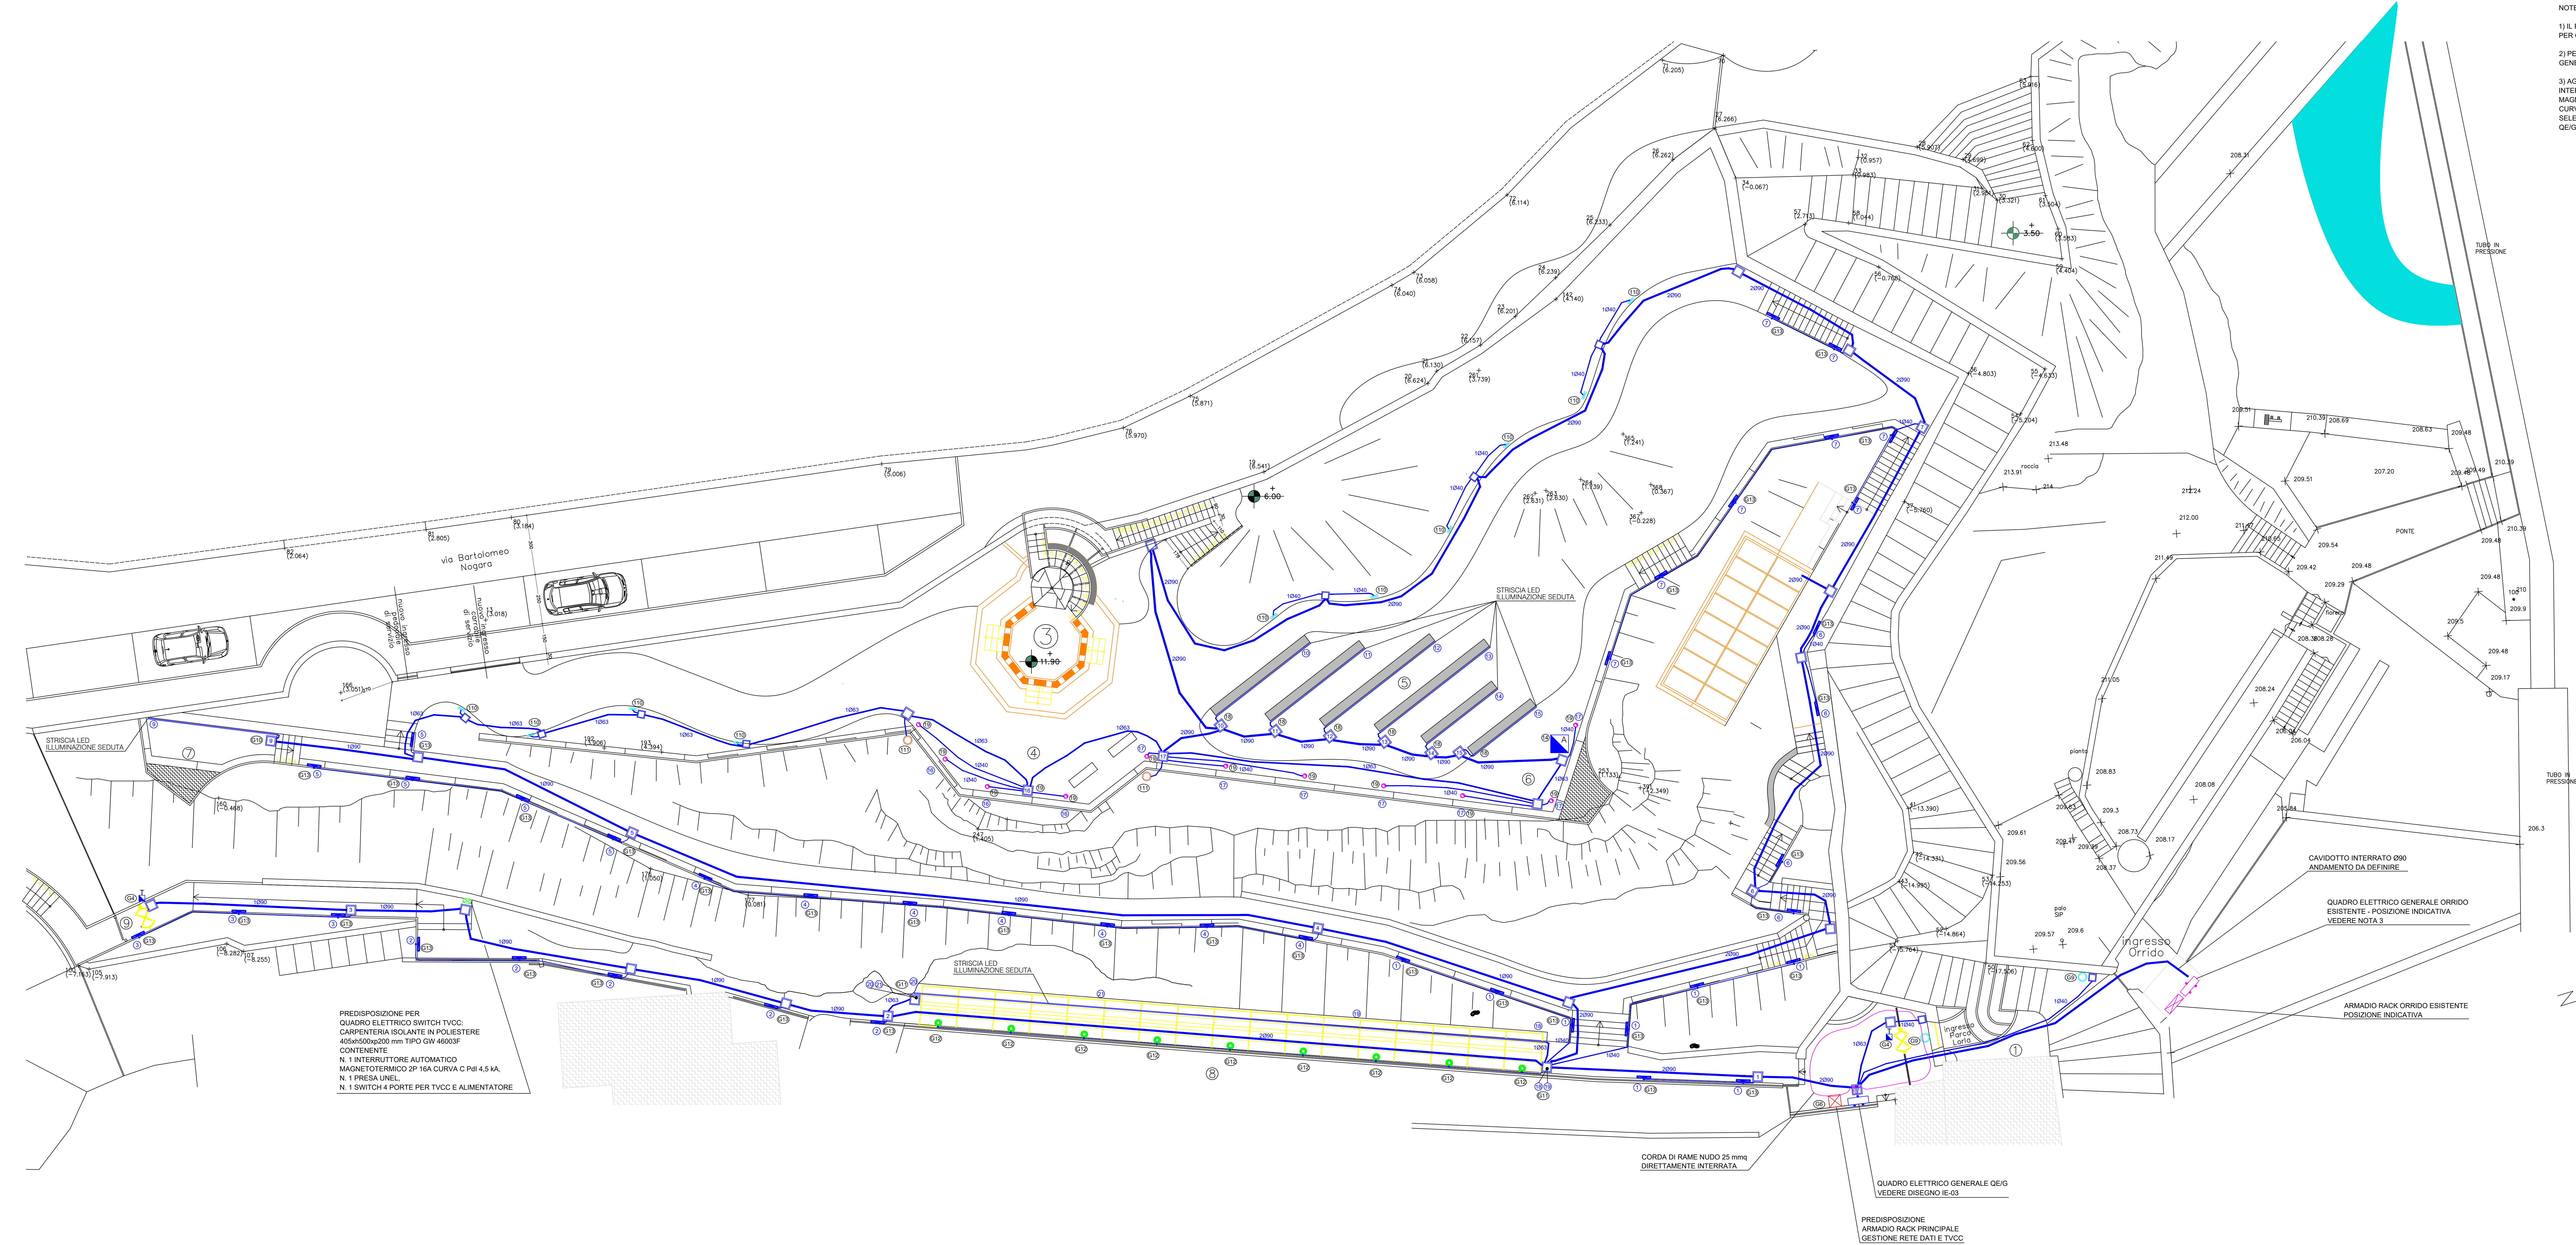

PREDISPOSIZIONE PER QUADRO ELETTRICO 800V 100A CARPENTERIA ISOLANTE IN POLIESTERE 400x600x200 mm TIPO OM 4600/0 CONTENENTE N. 1 INTERRUTTORE AUTOMATICO MAGNETOTERMICO 2P 16A CURVA C PH 4.5 kA N. 1 PRESA LINEE N. 1 SWITCH 4 PORTE PER TVCC E ALIMENTATORE

LEGENDA SIMBOLI SPECIFICI

- PUNTO ALIMENTAZIONE FM TORNELLO INGRESSO TUBO 640 A DERIVAZIONE - Q10 POSIZIONE DA DEFINIRE
- TORRETTA DA INCASSO A SCOMPARSA EQUIPAGGIATA CON:
  - N. 4 PRESA LINEE
  - N. 1 PRESA GEE 1F 16A
  - N. 1 PRESA GEE 3F 16A
  - N. 1 PRESA DATI RJ45
- NUMERAZIONE ALIMENTATORI IN POZZETTO VEDERE TABELLA
- CIRCUITO ALIMENTAZIONE VEDERE DISEGNO IE 02

LEGENDA APPARECCHI ILLUMINAZIONE

- MODELLO E1 PROIETTORE ORIENTABILE PER INSTALLAZIONE A PARETE ALIMENTAZIONE 230 V ca - 34.5 W - 1903 lm DERIVAZIONE DA POZZETTO CON TUBO A VISTA IN ACCIAIO ZINCATO
- MODELLO E2 PROIETTORE ORIENTABILE PER INSTALLAZIONE SU PALO 4 m ALIMENTAZIONE 230 V ca - 34.5 W - 1903 lm DERIVAZIONE DA POZZETTO CON TUBO A VISTA IN ACCIAIO ZINCATO
- MODELLO E3 MINIPROIETTORE ORIENTABILE PER INSTALLAZIONE SU MONTANTI PERGOLATO ALIMENTAZIONE 230 V ca - 3.7 W - 190 lm DISTRIBUZIONE DA POZZETTO CON TUBO / GUAINA A VISTA IN ACCIAIO ZINCATO
- MODELLO E4 ELEMENTO A LED DA INSERIRE NEL CORRIMANO / STRUTTURA RECINZIONE ALIMENTAZIONE 24 V ca - 2.88 W - 222 lm DERIVAZIONE DA POZZETTO CON TUBO / GUAINA A VISTA IN ACCIAIO ZINCATO
- MODELLO E5 PALETTE A TERRA ALIMENTAZIONE 230 V ca - 8.9 W - 820 lm
- MODELLO E6 APPARECCHIO DA INCASSO A TERRA ALIMENTAZIONE 24 V ca - 6.5 W - 28 lm

TABELLA ALIMENTATORI

|    |                                           |
|----|-------------------------------------------|
| 01 | ALIMENTATORE 230 V ca / 24 V ca 24W IP67  |
| 02 |                                           |
| 03 |                                           |
| 04 |                                           |
| 05 | ALIMENTATORE 230 V ca / 24 V ca 301W IP67 |
| 06 |                                           |
| 07 | ALIMENTATORE 230 V ca / 24 V ca 90W IP67  |
| 08 |                                           |
| 09 |                                           |
| 10 |                                           |
| 11 | ALIMENTATORE 230 V ca / 24 V ca 60W IP67  |
| 12 |                                           |
| 13 | ALIMENTATORE 230 V ca / 24 V ca 90W IP67  |
| 14 |                                           |

LEGENDA ELEMENTI PRINCIPALI

| n° |                                    |
|----|------------------------------------|
| 1  | ingresso                           |
| 3  | torretta Loria                     |
| 4  | terrazza Belvedere                 |
| 5  | teatro naturale                    |
| 6  | terrazza panoramica 1              |
| 7  | terrazza panoramica 2              |
| 8  | pergolato / galleria degli artisti |
| 9  | uscita                             |

Lorenzo.RIGAMONTI\_ARCHITETTO.

via XX Settembre n°15 - 23822 Bellano (Lecco) -  
C.F. ROMANZETTA/ASV - p.IVA: 0417433036  
Tel: 0341.822001 - e-mail: studio@rigamontiarchitettili.it -  
PEC: studiopec.rigamontiarchitettili.it - www.rigamontiarchitettili.it

Strutture: Ing. Christian Amigoni  
Impianti: Ing. Marco Balotti  
Consulenza geologica: Dott. Fabrizio Biglioli  
Consulenza agronomica: Dott. Matteo Pozzi

COMITENTE: COMUNE DI BELLANO

PROGETTO: RIQUALIFICAZIONE E AMPLIAMENTO DEL SITO NATURALISTICO DELL'ORRDO DI BELLANO CON IL COLLEGAMENTO E RIQUALIFICAZIONE DEL GIARDINO E TORRETTA DEL LORIA - TRATTO B

FASE PROGETTUALE: PROGETTO ESECUTIVO

SCALA: 1:100

DATA: MARZO 2026

AGGIORNATO:

OGGETTO:

PLANIMETRIA GENERALE

IMPIANTO ILLUMINAZIONE

CODICE DISEGNO: 264.PES.IE.07-03.26

LA PROPRIETA' DEI DISEGNI E' PROTETTA A NORMA DI LEGGE. LA RIPRODUZIONE E' VIETATA.