


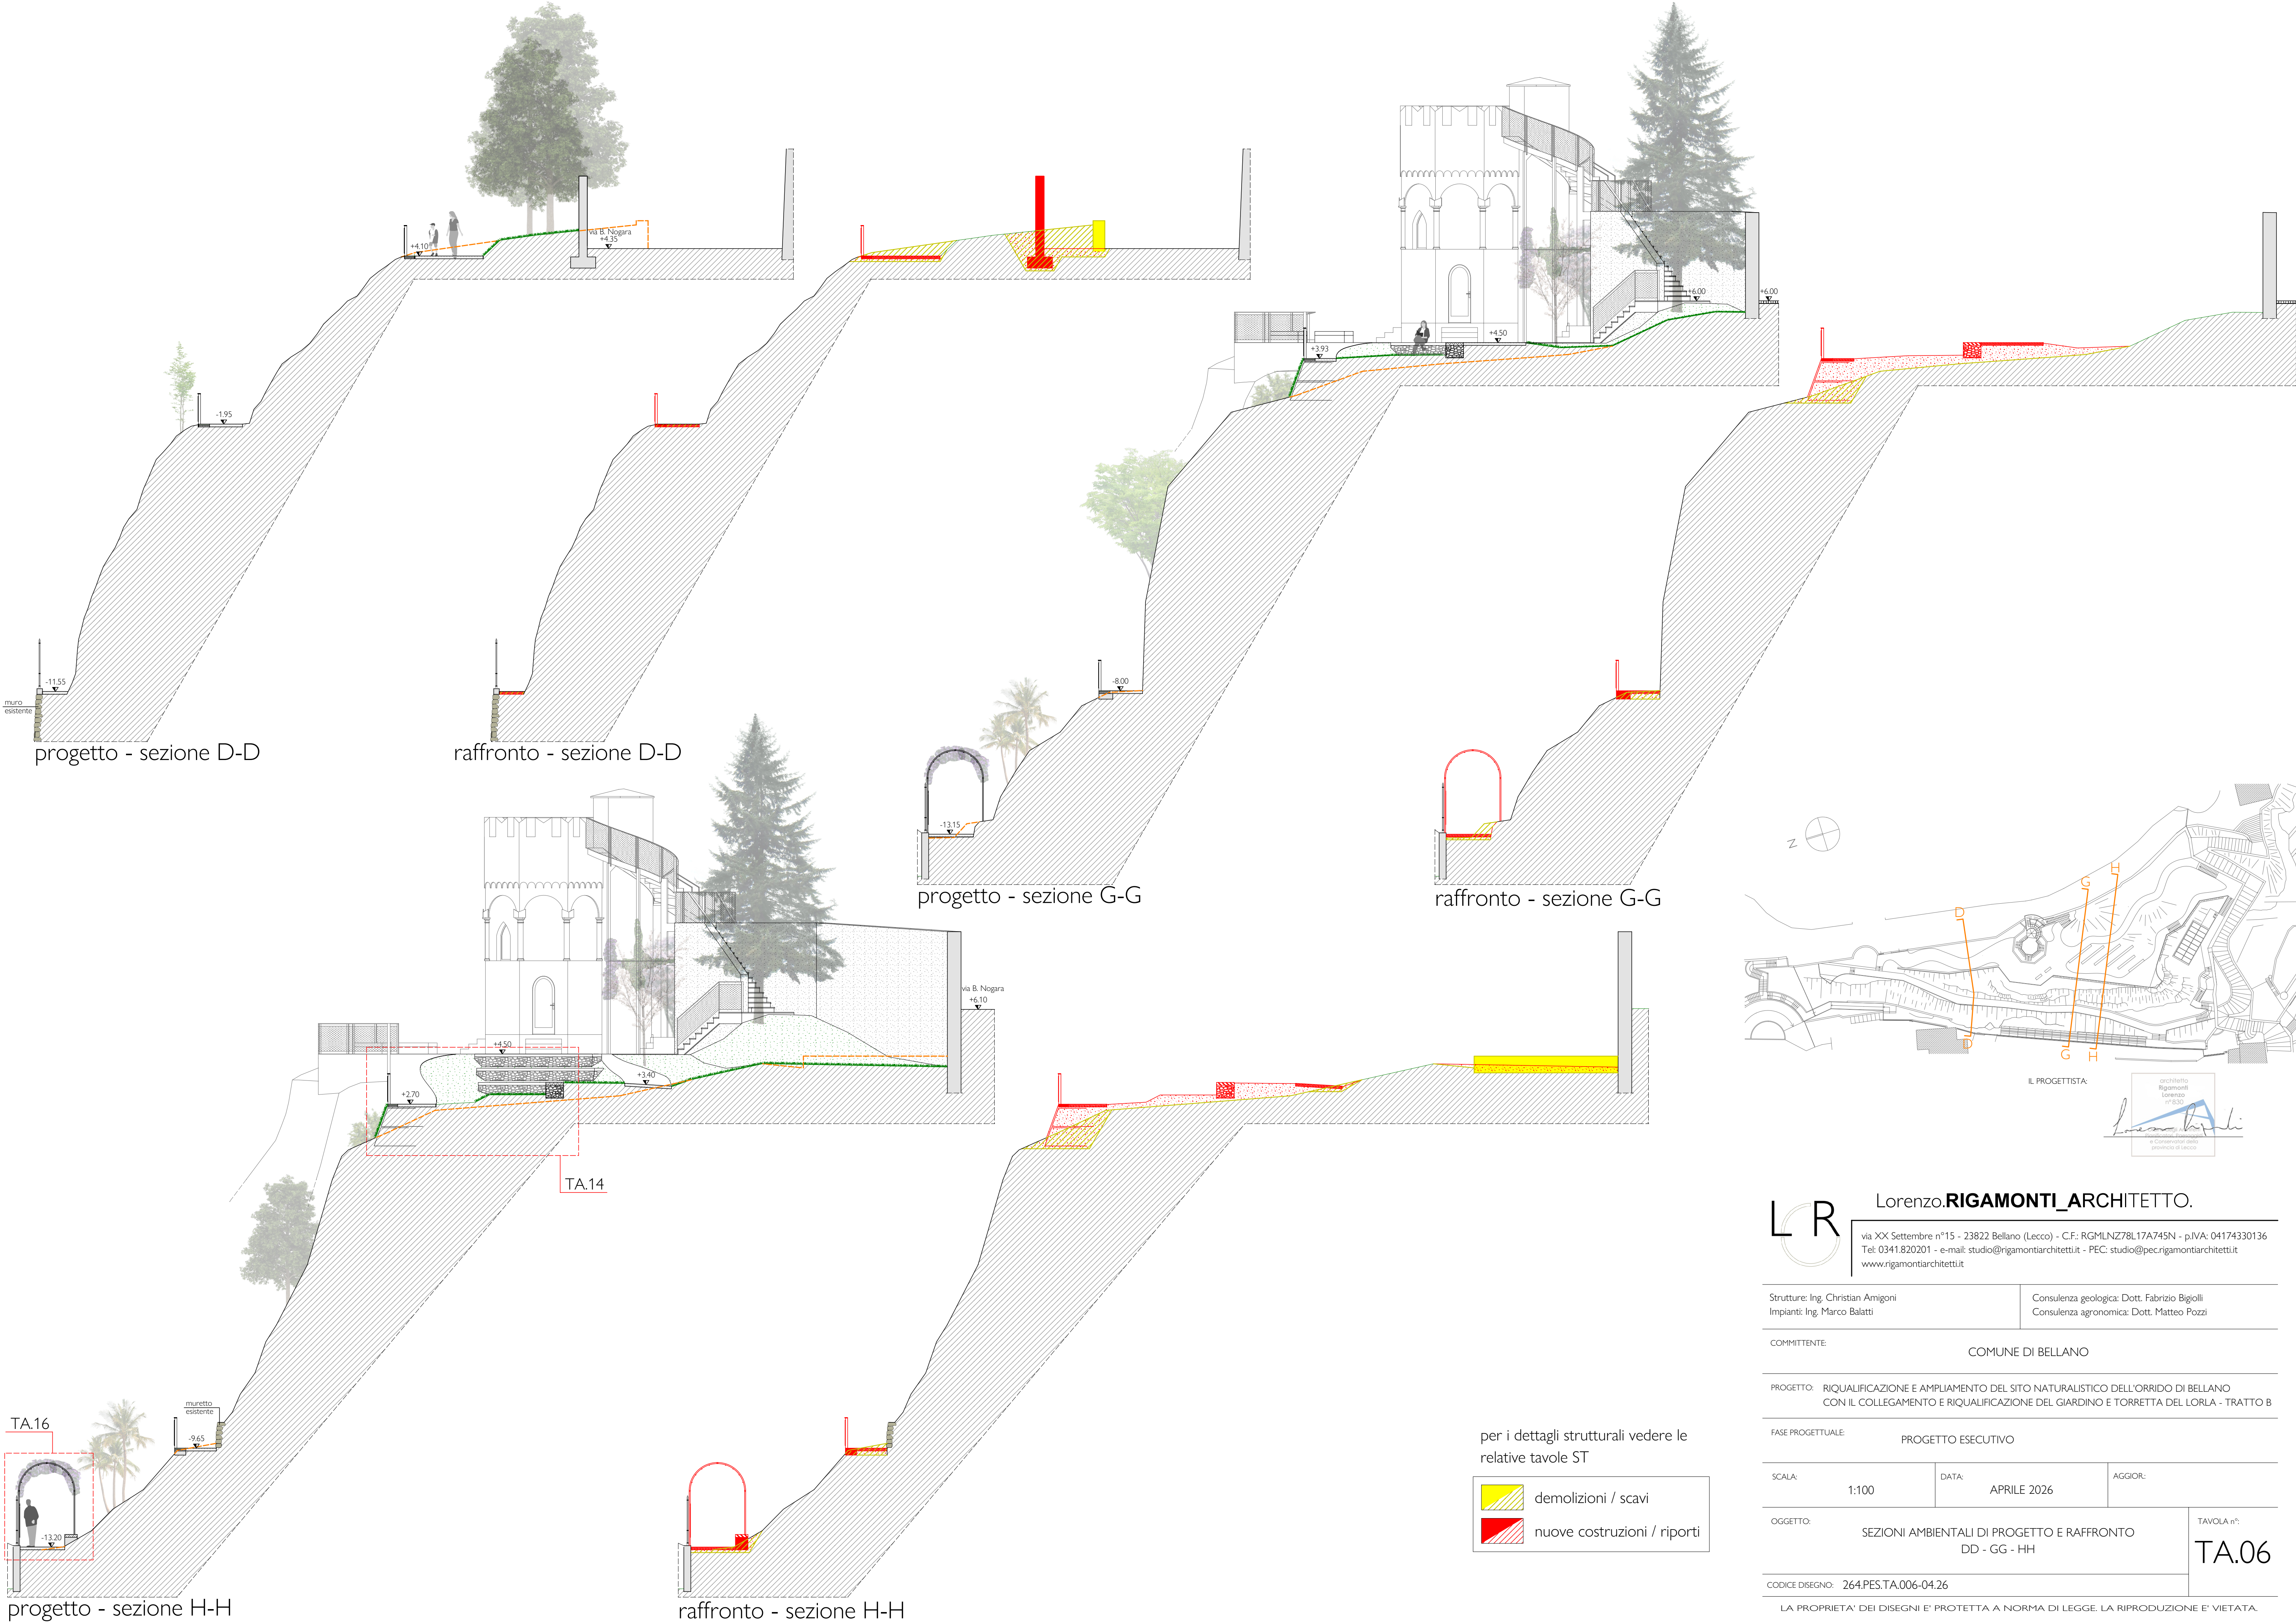

progetto - sezione D-D

raffronto - sezione D-D

progetto - sezione G-G

raffronto - sezione G-G

progetto - sezione H-H

raffronto - sezione H-H

per i dettagli strutturali vedere le
relative tavole ST

- demolizioni / scavi
- nuove costruzioni / riporti

LOR

Lorenzo.**RIGAMONTI_ARCHITETTO.**

via XX Settembre n°15 - 23822 Bellano (Lecco) - CF: RGMLNZ78L17A745N - p.IVA: 04174330136
Tel: 0341.820201 - e-mail: studio@rigamontiarchitetti.it - PEC: studio@pec.rigamontiarchitetti.it
www.rigamontiarchitetti.it

Strutture: Ing. Christian Amigoni Impianti: Ing. Marco Balatti	Consulenza geologica: Dott. Fabrizio Bigioli Consulenza agronomica: Dott. Matteo Pozzi
---	---

COMMITTENTE:	COMUNE DI BELLANO
--------------	-------------------

PROGETTO:	RIQUALIFICAZIONE E AMPLIAMENTO DEL SITO NATURALISTICO DELL'ORRIDO DI BELLANO CON IL COLLEGAMENTO E RIQUALIFICAZIONE DEL GIARDINO E TORRETTA DEL LORLA - TRATTO B
-----------	---

FASE PROGETTUALE:	PROGETTO ESECUTIVO
-------------------	--------------------

SCALA:	1:100	DATA:	APRILE 2026	AGGIOR:	
--------	-------	-------	-------------	---------	--

OGGETTO:	SEZIONI AMBIENTALI DI PROGETTO E RAFFRONTO DD - GG - HH	TAVOLA n°:	TA.06
----------	--	------------	-------

CODICE DISEGNO: 264.PES.TA.006-04.26

LA PROPRIETÀ DEI DISEGNI È PROTETTA A NORMA DI LEGGE. LA RIPRODUZIONE È VIETATA.