


n°	specie	diam [cm]
1	tuja	116
2	tasso	78
3	bagolaro	55
4	bagolaro	12-18
5	bagolaro	15
6	agrifoglio	13-14
7	pino strobo	110
8	cedro deodara	115
9	bagolaro	42-47
10	tasso	47
11	bagolaro	16-18-15
12	bagolaro	13-10-10
13	bagolaro	50
14	bagolaro	26-16
15	bagolaro	41-28
16	lauro	30-18-15-14-12-10
17	bagolaro	24
18	prunus sp	14
19	tasso	62
20	bagolaro	ceppaia

n°	specie	diam [cm]
21	bagolaro	30
22	bagolaro	16-18-13 altri fini
23	bagolaro	31-24-22
24	ligustro	12
25	ligustrol	16
26	bgolaro	13-16
27	bagolaro	22
28	bagolaro	19
29	bagolaro	ceppaia
30	bagolaro	23-20-14-10
31	nespolo	11
32	pino silvestre	58
33	pino strobo	70
34	pino strobo	77
35	bagolaro	ceppaia
36	bagolaro	21-20
37	bagolaro	11-12
38	tasso	34
39	bagolaro	84
40	bagolaro	32

n°	specie	diam [cm]
41	tasso	34
42	cipresso	40
43	chamaecyparis	22
44	chamaecyparis	21
45	chamaecyparis	24
46	chamaecyparis	18
47	tasso	10-14
48	bagolaro	32-29
49	robinia	ceppaia
50	ulivo	6
51	tasso	48
52	pino strobo	79
53	amelanchier canadensis	
54	clematide e ficus	
55	amelanchier canadensis	
56	rosa	
57	liquidambar	
58	ginkgo biloba	
59	ginkgo biloba	
60	melo	

n°	specie
61	ficus
62	clematide

	alberature esistenti da mantenere
	alberature esistenti da tagliare
	nuove alberature

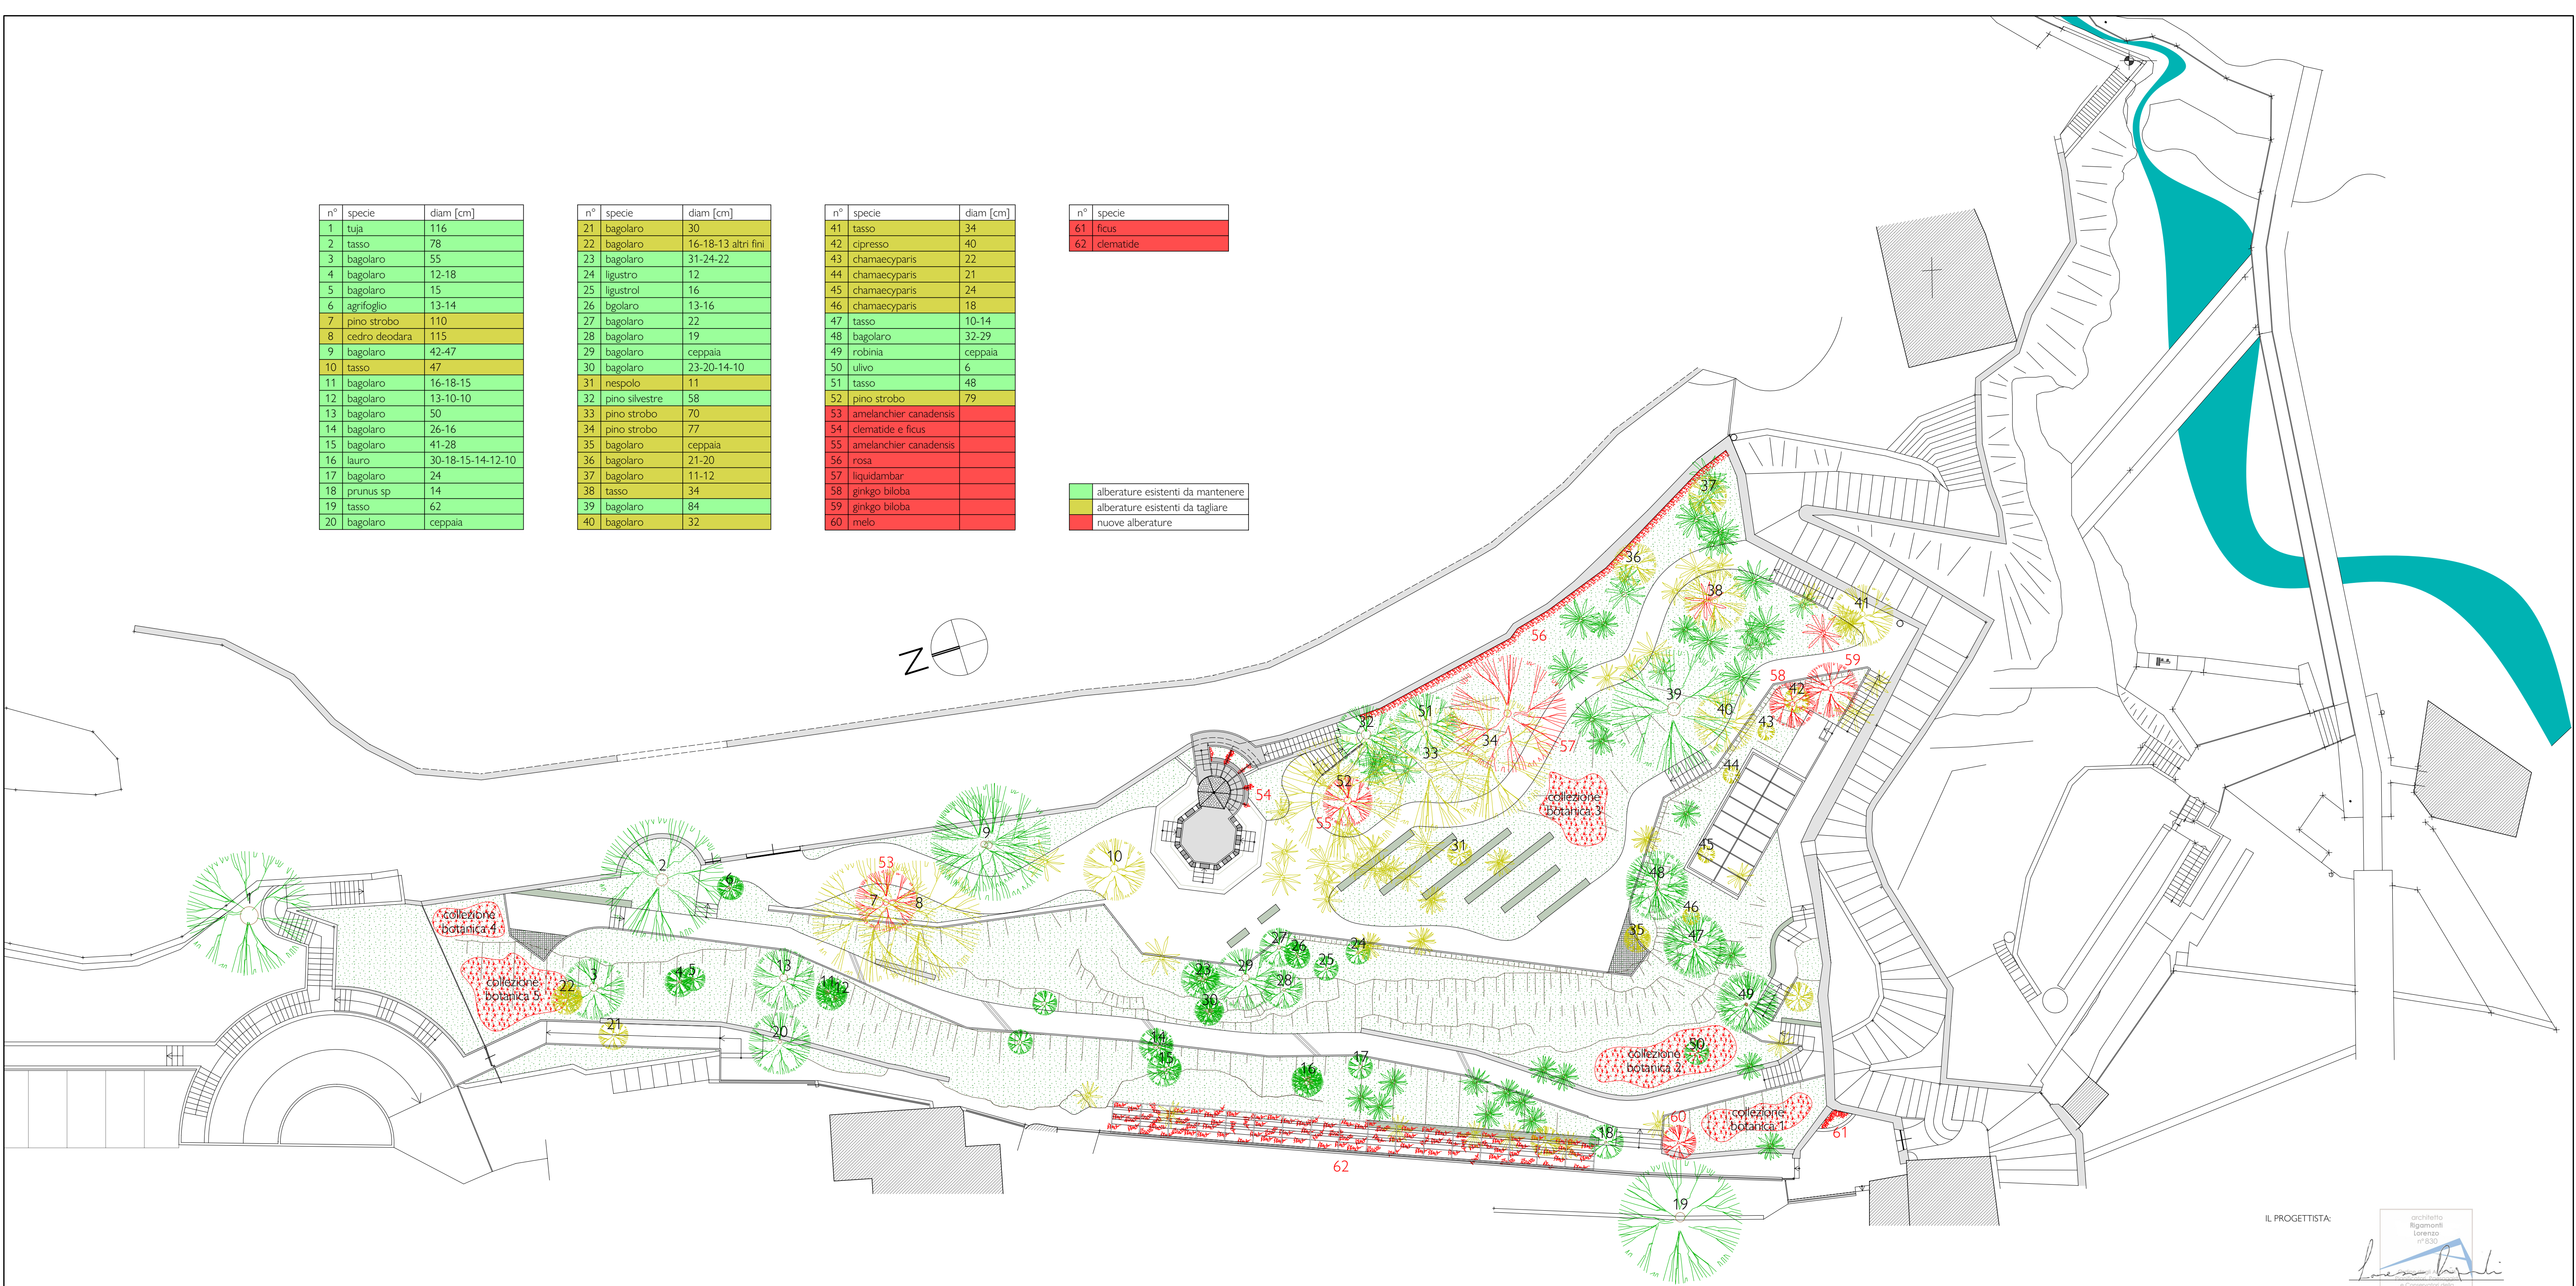

planimetria di raffronto delle alberature - sc.1:200

LOR

Lorenzo **RIGAMONTI_ARCHITETTO.**

via XX Settembre n°15 - 23822 Bellano (Lecco) - CF.: RGMLNZ78L17A745N - p.IVA: 04174330136
Tel: 0341.820201 - e-mail: studio@rigamontiarchitetti.it - PEC: studio@pec.rigamontiarchitetti.it
www.rigamontiarchitetti.it

Strutture: Ing. Christian Amigoni Impianti: Ing. Marco Balatti	Consulenza geologica: Dott. Fabrizio Bigioli Consulenza agronomica: Dott. Matteo Pozzi
---	---

COMMITTENTE:	COMUNE DI BELLANO
--------------	-------------------

PROGETTO:	RIQUALIFICAZIONE E AMPLIAMENTO DEL SITO NATURALISTICO DELL'ORRIDO DI BELLANO CON IL COLLEGAMENTO E RIQUALIFICAZIONE DEL GIARDINO E TORRETTA DEL LORLA - TRATTO B
-----------	---

FASE PROGETTUALE:	PROGETTO ESECUTIVO
-------------------	--------------------

SCALA:	1:200	DATA:	APRILE 2026	AGGIOR:	
--------	-------	-------	-------------	---------	--

OGGETTO:	PLANIMETRIA DI RAFFRONTO DELLE ALBERATURE	TAVOLA n°:	TA.18
----------	---	------------	-------