




amelanchier canadensis



rosa



liquidambar

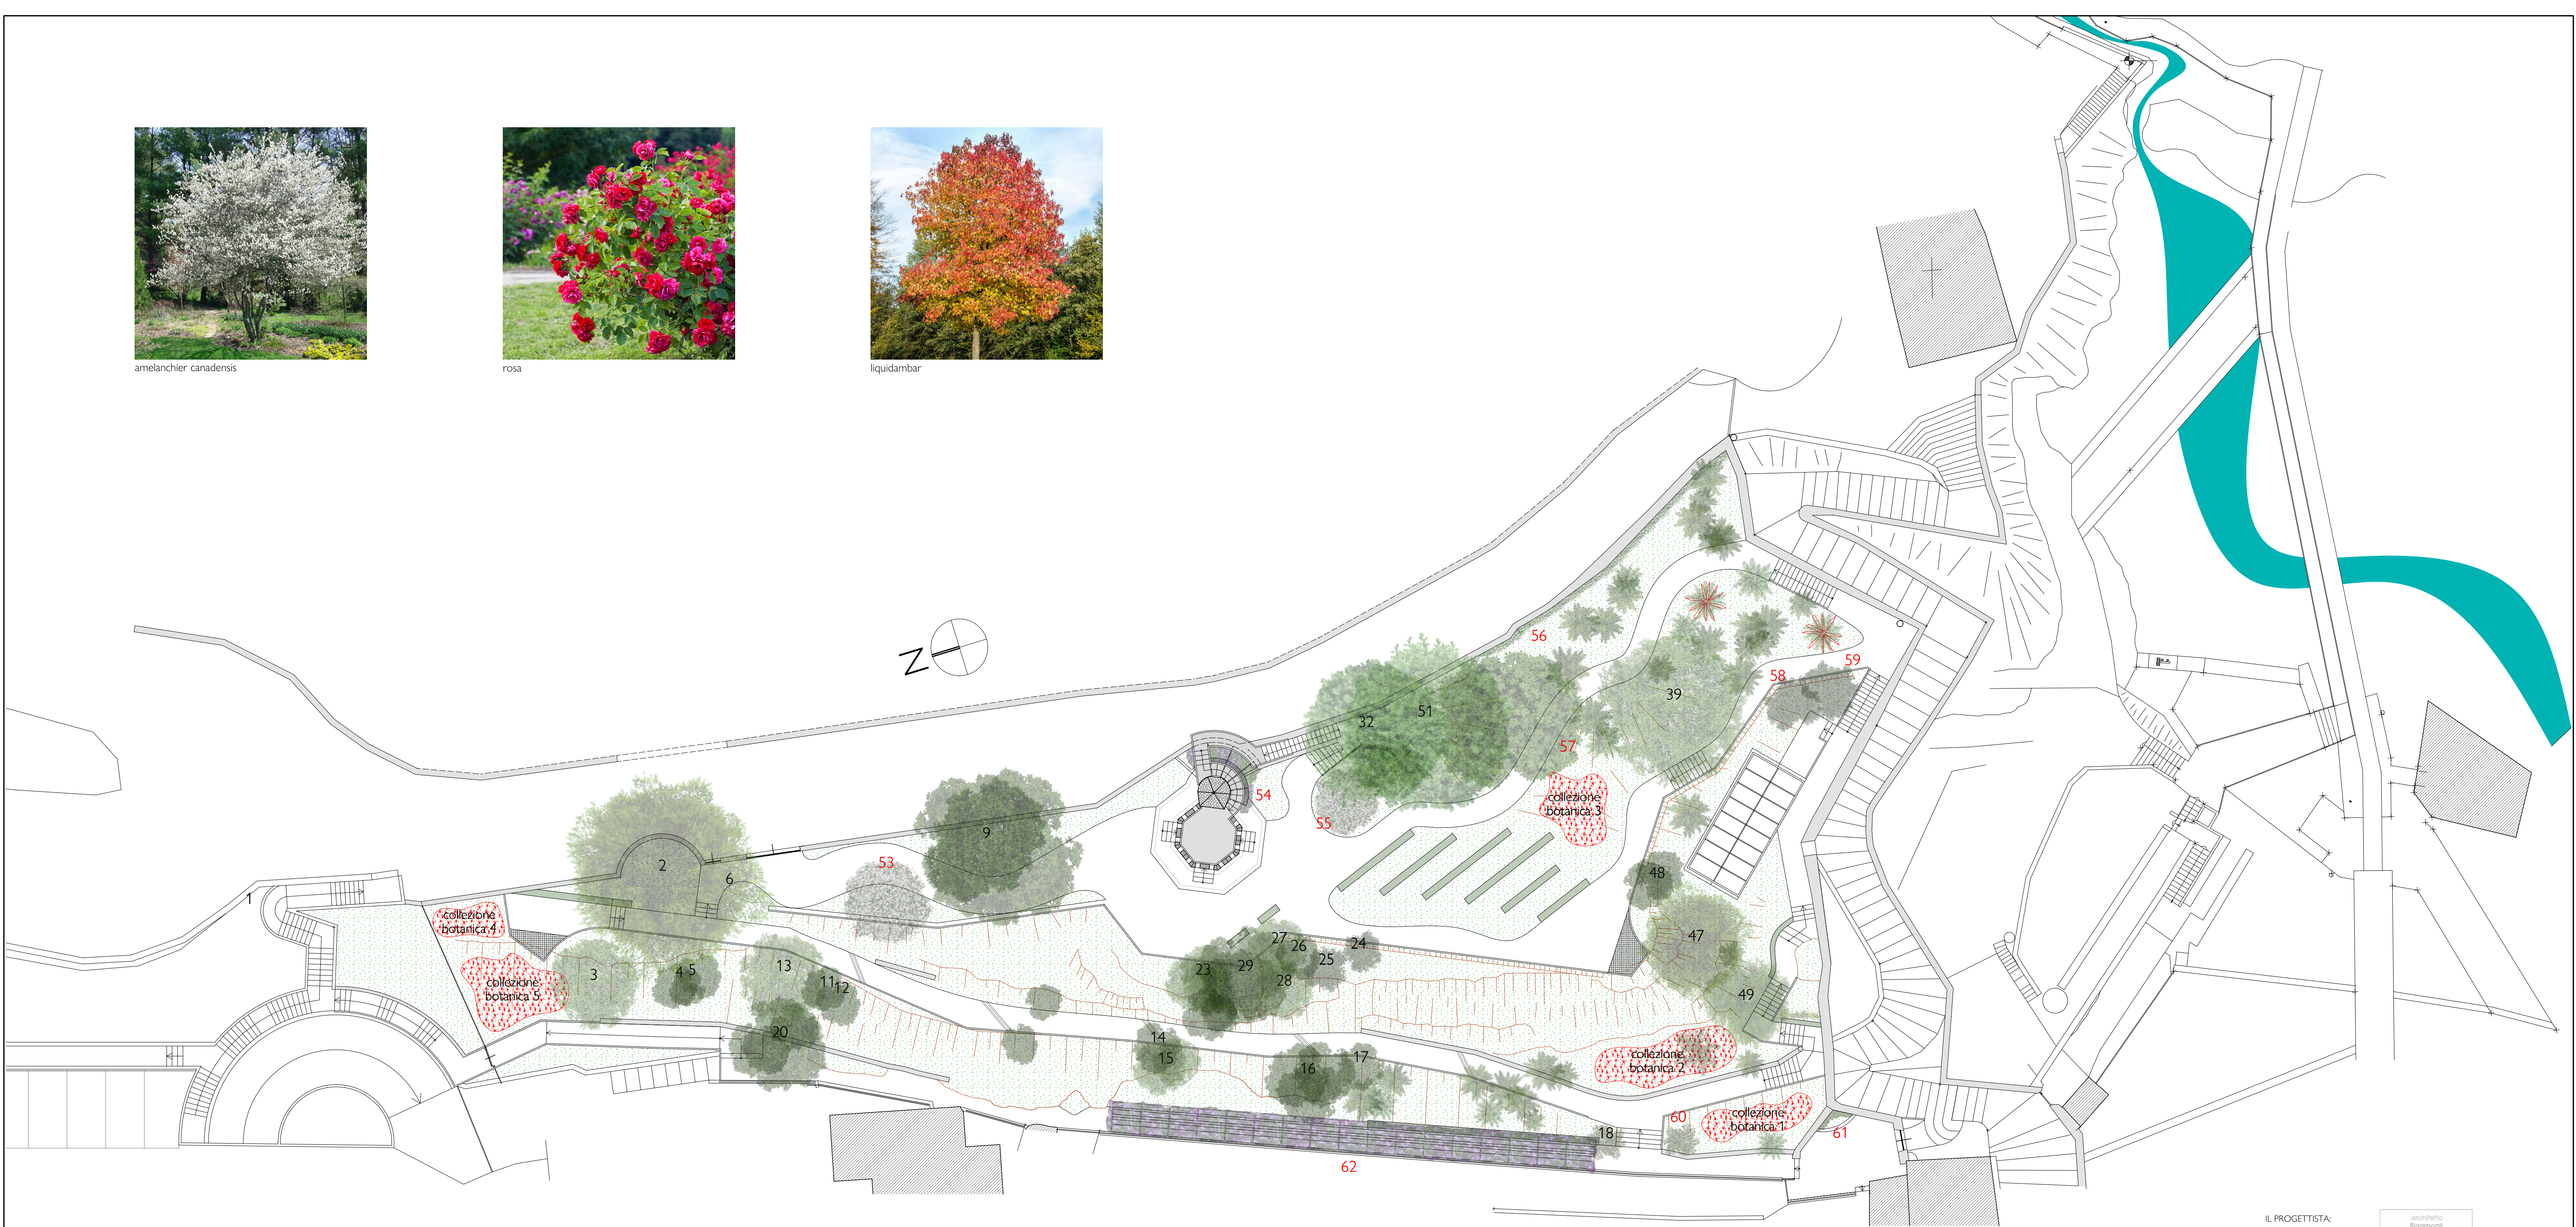


planimetria delle alberature - sc.1:200



ginkgo biloba



melo

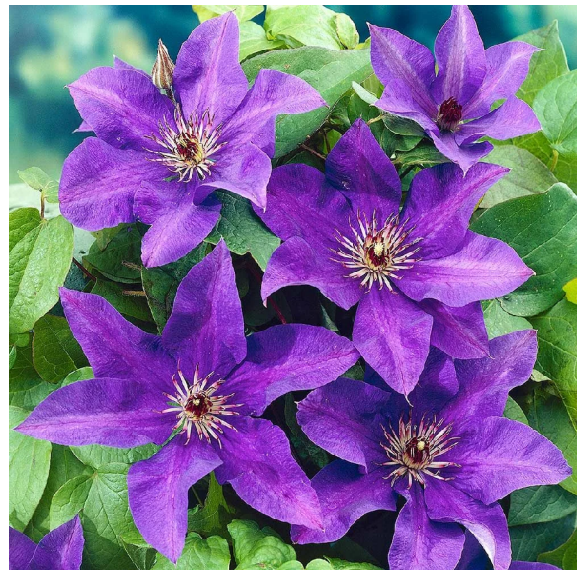

clematide




ficus

esistenti	n°	specie
1	tuja	
2	tasso	
3	bagolaro	
4	bagolaro	
5	bagolaro	
6	agrifoglio	
9	bagolaro	
11	bagolaro	
12	bagolaro	
13	bagolaro	
14	bagolaro	
16	lauro	
17	bagolaro	
19	tasso	
20	bagolaro	
23	bagolaro	
24	ligustro	
25	ligustro	
26	bagolaro	
27	bagolaro	
28	bagolaro	
29	bagolaro	
30	bagolaro	
32	pino silvestre	
39	bagolaro	
47	tasso	
48	bagolaro	
49	robinia	
50	ulivo	
51	tasso	

nuove	n°	specie
53	amelanchier canadensis	
54	clematide e ficus	
55	amelanchier canadensis	
56	rosa	
57	liquidambar	
58	ginkgo biloba	
59	ginkgo biloba	
60	melo	
61	ficus	
62	clematide	

IL PROGETTISTA:

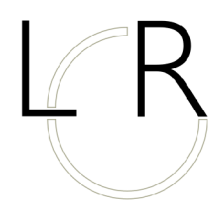

Lorenzo **RIGAMONTI_ARCHITETTO.**

via XX Settembre n°15 - 23822 Bellano (Lecco) - CF: RGMLNZ78L17A745N - p.IVA: 04174330136
Tel: 0341.820201 - e-mail: studio@rigamontiarchitetti.it - PEC: studio@pec.rigamontiarchitetti.it
www.rigamontiarchitetti.it

Strutture: Ing. Christian Amigoni
Impianti: Ing. Marco Balatti

Consulenza geologica: Dott. Fabrizio Bigioli
Consulenza agronomica: Dott. Matteo Pozzi

COMMITTENTE:

COMUNE DI BELLANO

PROGETTO: RIQUALIFICAZIONE E AMPIAMENTO DEL SITO NATURALISTICO DELL'ORRIDO DI BELLANO
CON IL COLLEGAMENTO E RIQUALIFICAZIONE DEL GIARDINO E TORRETTA DEL LORLA - TRATTO B

FASE PROGETTUALE:

PROGETTO ESECUTIVO

SCALA:

1:200

DATA:

APRILE 2026

AGGIOR:

OGGETTO:

PLANIMETRIA DI PROGETTO DELLO STUDIO DEL VERDE

TAVOLA n°:

TA.19

CODICE DISEGNO: 264.PES.TA.019-04.26

LA PROPRIETA' DEI DISEGNI E' PROTETTA A NORMA DI LEGGE. LA RIPRODUZIONE E' VIETATA.