



PLANIMETRIA

SEZIONE A-A SC. 1:50

PROPRIETA'
FEAT GROUP S.P.A.

PROPRIETA'
FRATELLI BONOMI & C. s.n.c.
ZONA PA50.4

PROPRIETA'
FEAT GROUP S.P.A.
ZONA PA50.5

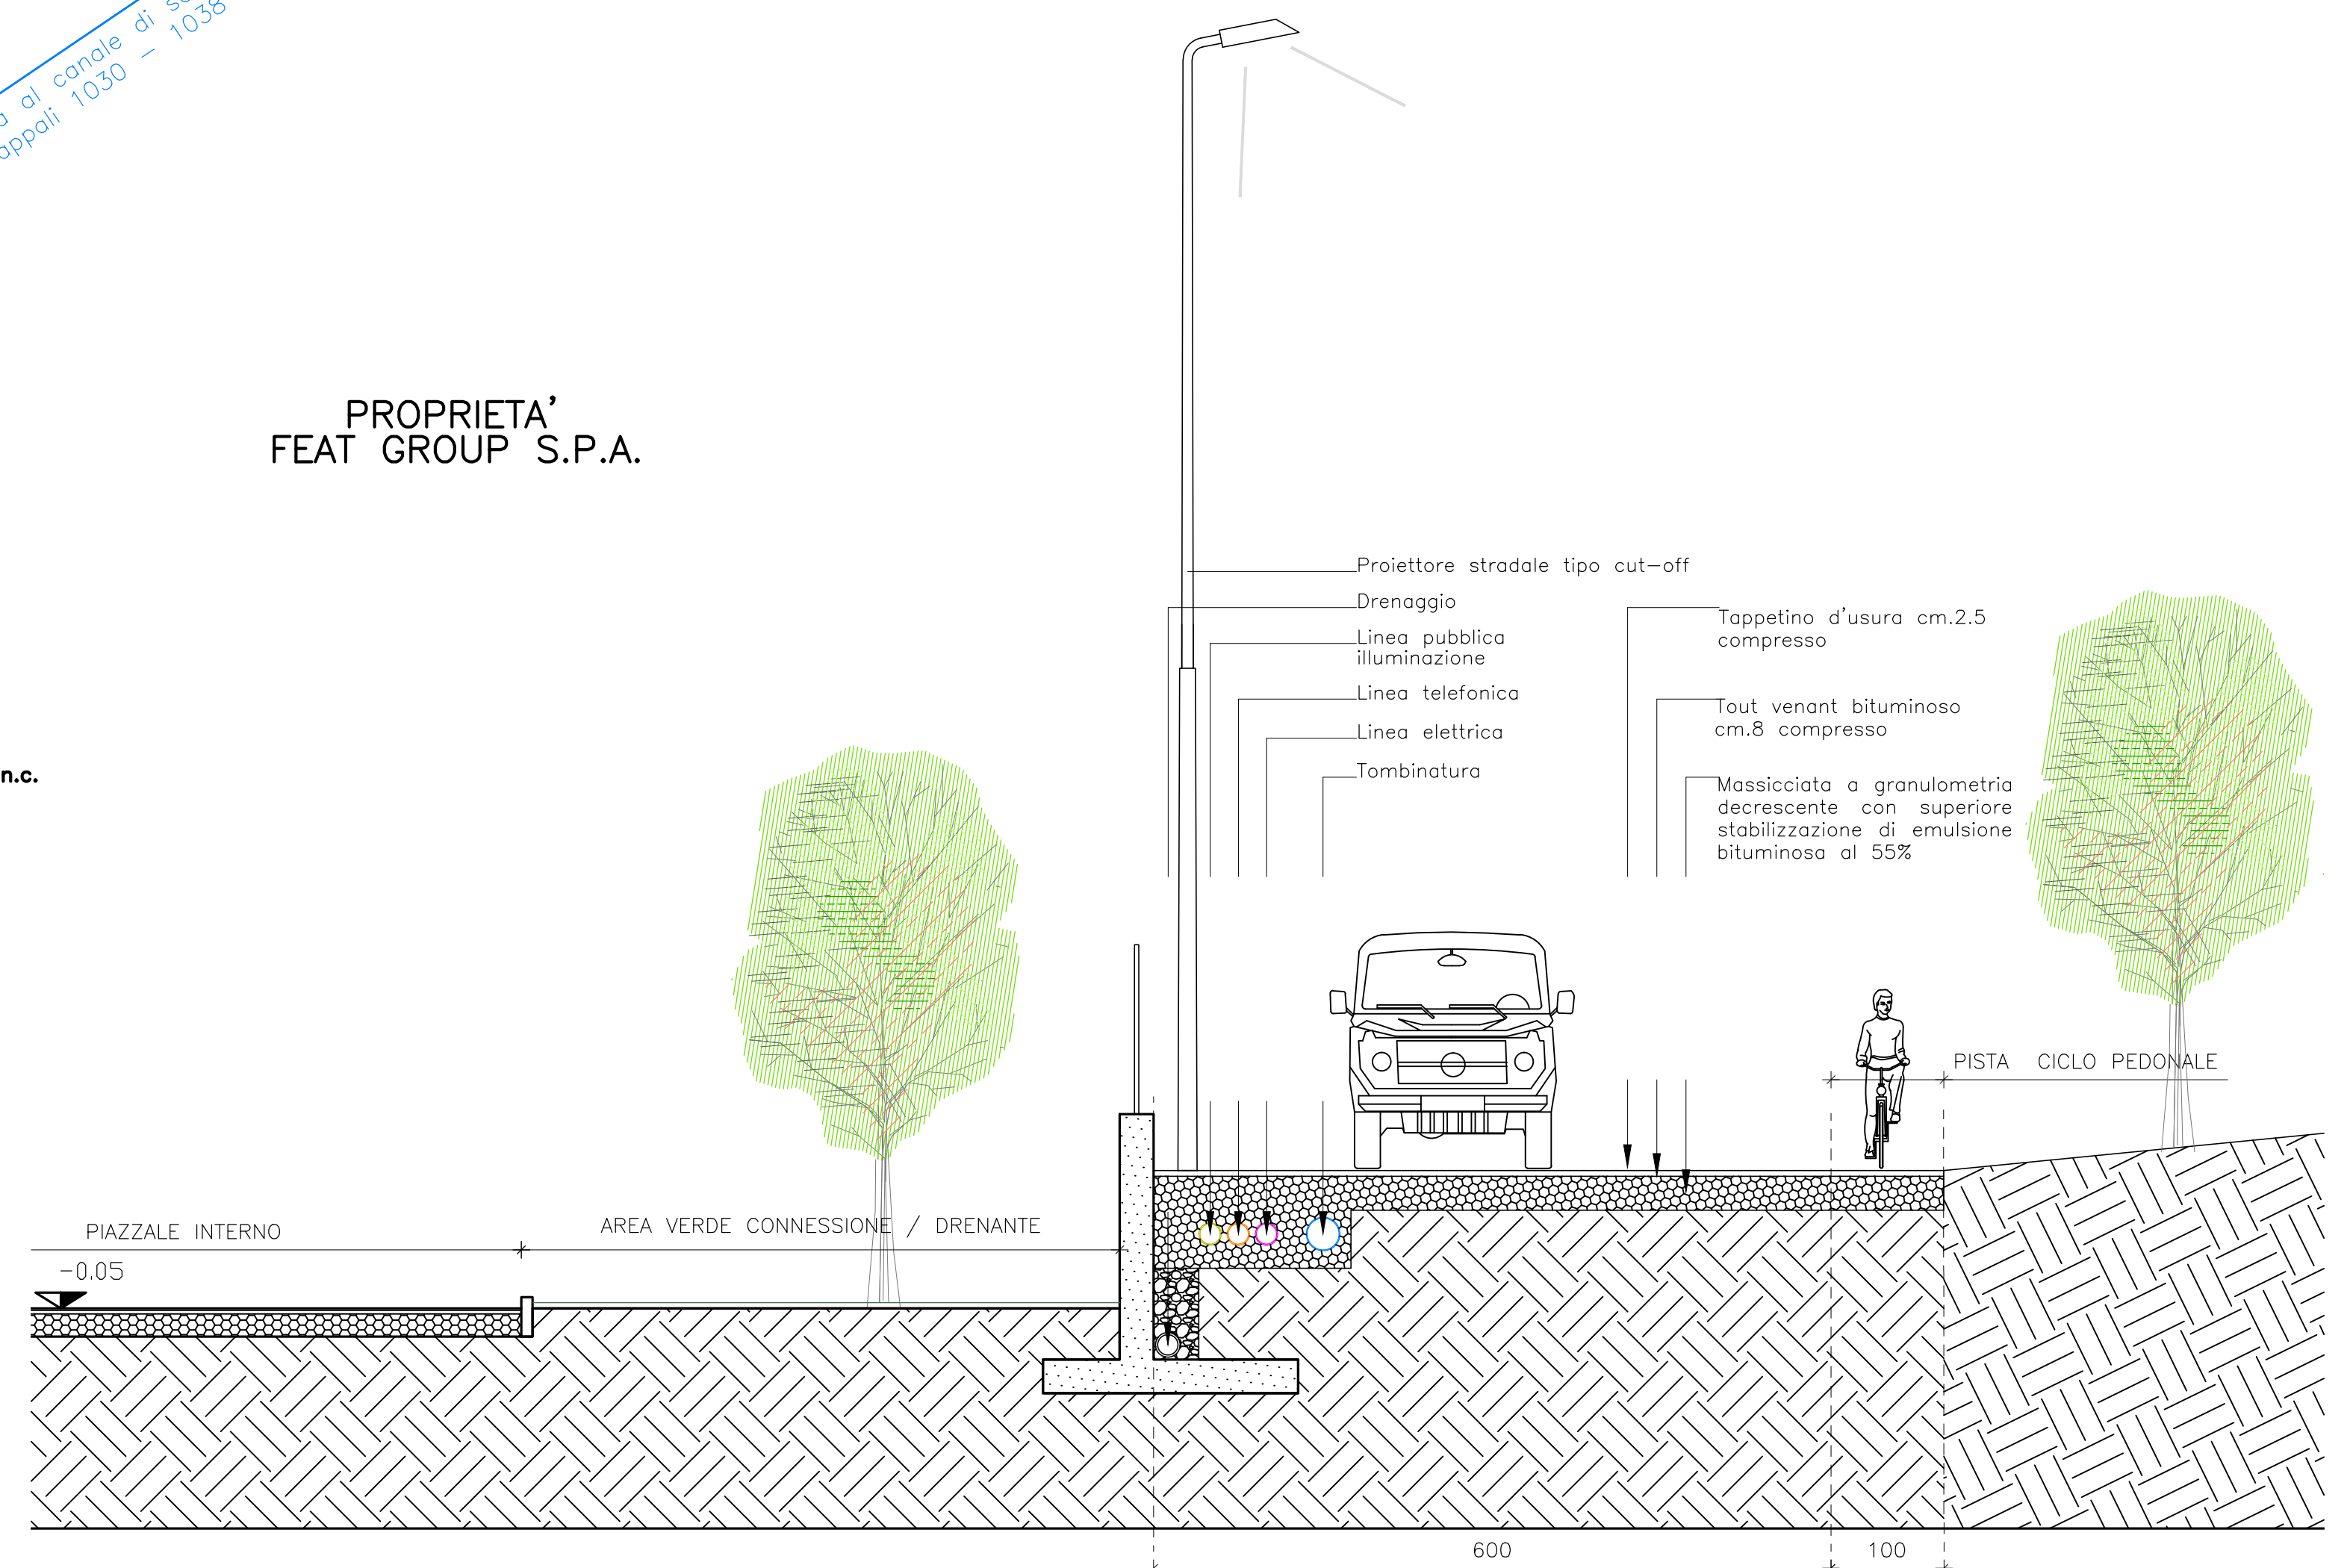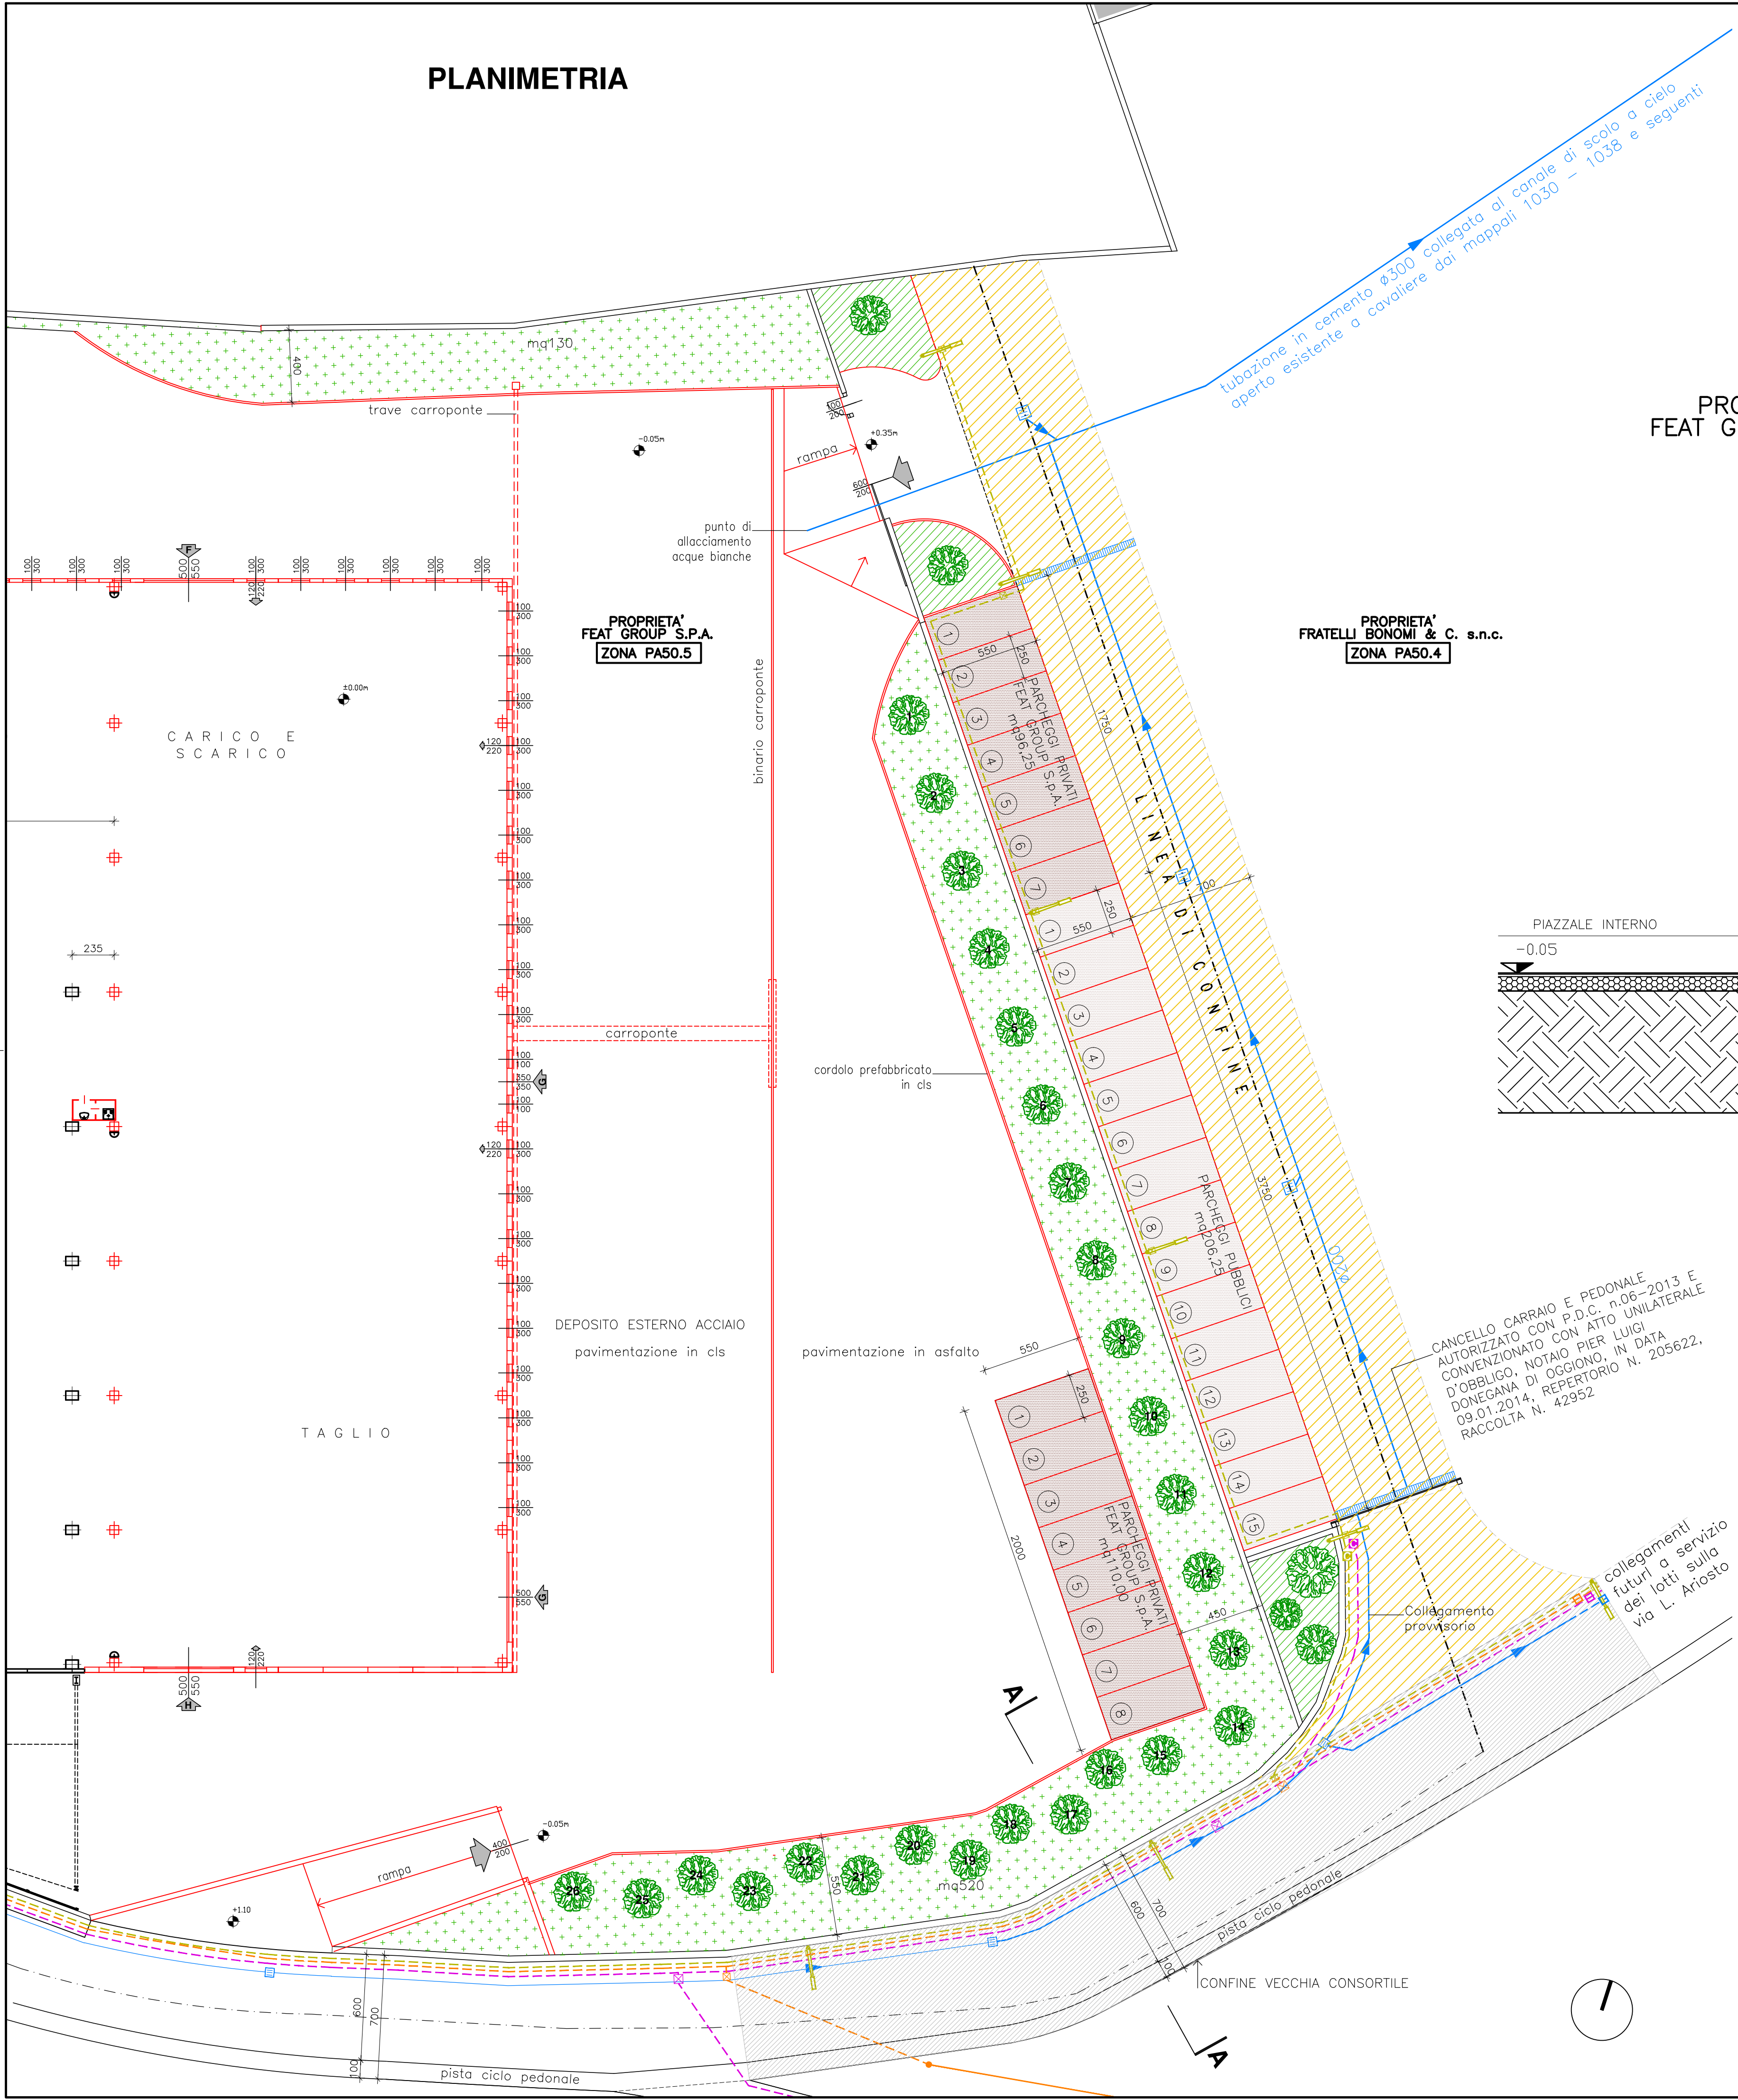

LEGENDA:

- NUOVE OPERE
- COMPLETAMENTO STRADA VIA L. ARIOSTO FINO ALLA STRADA A SERVIZIO DEI COMPARTI PA50.4 E PA50.5
- STRADA A SERVIZIO DEI COMPARTI PA50.4 E PA50.5 CONVENZIONATA CON ATTO UNILATERALE D'OBBLIGO, NOTAIO PIER LUIGI DONEGANA DI OGGIONO, IN DATA 09.01.2014, REPERTORIO N. 205622, RACCOLTA N. 42952
- PARCHEGGI PUBBLICI A SUPPORTO DELL'ATTIVITA' PRODUTTIVA mq206.25
- PARCHEGGI PRIVATI mq206.25
- AREA VERDE DI CONNESSIONE E DRENANTE mq 650
- ALBERATURA N.26 ALBERI
- POZZETTI E LINEA PUBBLICA ILLUMINAZIONE INTERRATA
- POZZETTI E LINEA TELEFONICA INTERRATA
- POZZETTI E LINEA ELETTRICA INTERRATA
- TOMBINATURA - CADITOIA
- PROIETTORE STRADALE TIPO CUT-OFF
- CONTATORI ENERGIA ELETTRICA ILLUMINAZIONE/CANCELLO

STUDIO geom. GUERRINO MAURI ing. ALESSANDRO MAURI VIA TRIESTE N° 4 23842-BOSISIO PARINI-LC TEL. FAX.031865308 E-MAIL. mauriprogetti@gmail.com		PROGETTO: ALLEGATO ALL'ATTO DI CONVENZIONE.	I PROGETTISTI
TAVOLA: 03		DATA: 27.04.2015 30.07.2015	IL DIRETTORE DEI LAVORI:
SCALA: 1:200 1:100		PARTICOLARI: Planimetria urbanizzazione via L. Ariosto, individuazione parcheggi e verde.	IL COMMITTENTE:
File:10893031		PROPRIETA': FEAT Group S.p.A.	L'IMPRESA:



A norma di Legge la proprietà di questo disegno è riservata - La riproduzione anche parziale della tavola senza preventiva autorizzazione è vietata