

PLANIMETRIA GENERALE
scala 1:200

METALFAR S.p.A.


FEAT GROUP S.p.A.
(via G. Parini, 30)

FEAT GROUP S.p.A.
(via L. Ariosto, 1)


via L. Ariosto

via G. Parini

PISTA CICLOPEDONALE

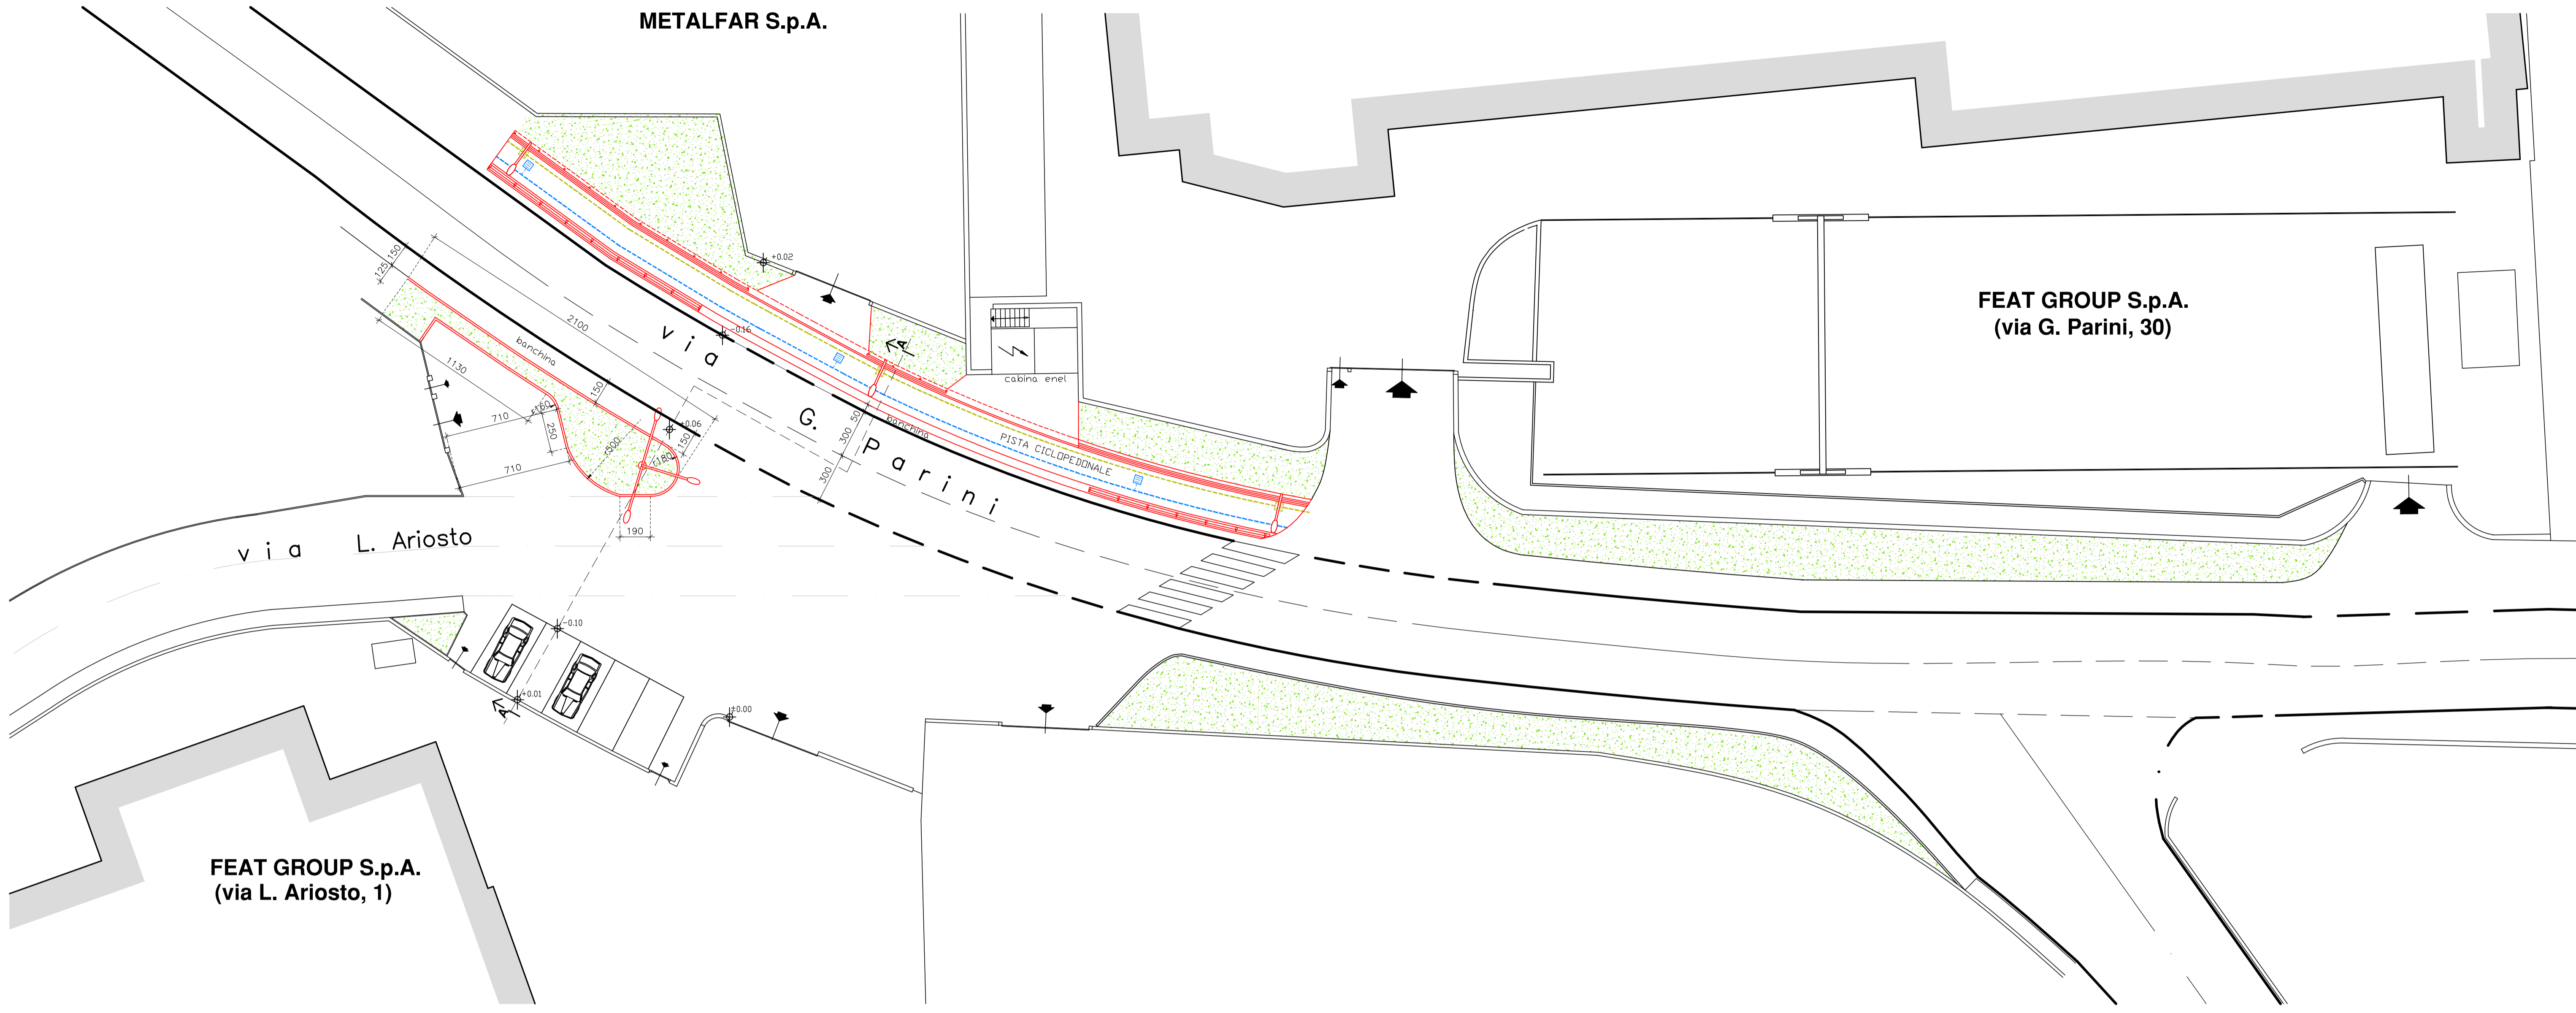


SEZIONE A-A
scala 1:50

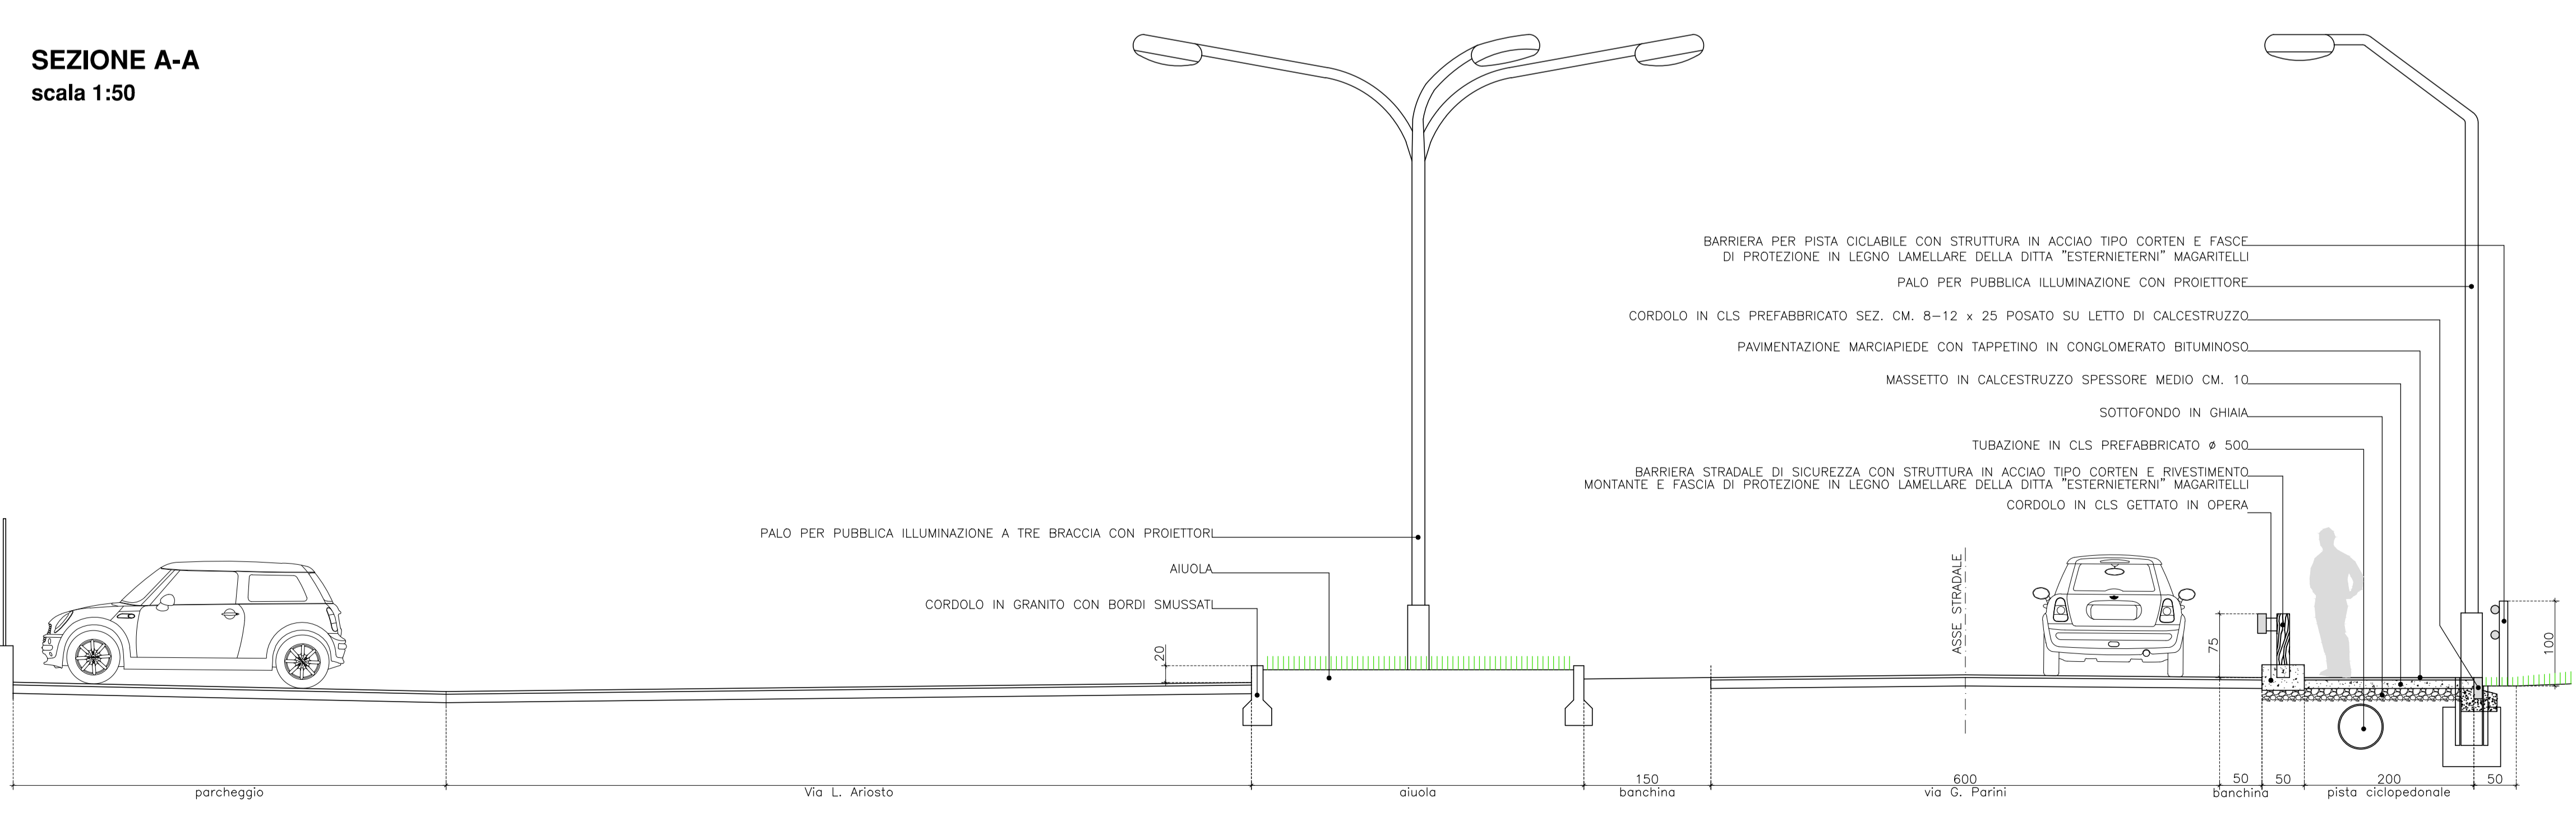

- BARRIERA PER PISTA CICLABILE CON STRUTTURA IN ACCIAIO TIPO CORTEN E FASCE DI PROTEZIONE IN LEGNO LAMELLARE DELLA DITTA "ESTERNIERNI" MAGARITELLI
- PALO PER PUBBLICA ILLUMINAZIONE CON PROIETTORE
- CORDOLO IN CLS PREFABBRICATO SEZ. CM. 8-12 x 25 POSATO SU LETTO DI CALCESTRUZZO.
- PAVIMENTAZIONE MARCIAPIEDE CON TAPPETINO IN CONGLOMERATO BITUMINOSO.
- MASSETTO IN CALCESTRUZZO SPESSORE MEDIO CM. 10.
- SOTTOFONDO IN GHIAIA.
- TUBAZIONE IN CLS PREFABBRICATO Ø 500.
- BARRIERA STRADALE DI SICUREZZA CON STRUTTURA IN ACCIAIO TIPO CORTEN E RIVESTIMENTO MONTANTE E FASCIA DI PROTEZIONE IN LEGNO LAMELLARE DELLA DITTA "ESTERNIERNI" MAGARITELLI
- CORDOLO IN CLS GETTATO IN OPERA

- PALO PER PUBBLICA ILLUMINAZIONE A TRE BRACCIA CON PROIETTORI
- AIUOLA
- CORDOLO IN GRANITO CON BORDI SMUSSATI

parcheggio Via L. Ariosto aiuola banchina via G. Parini banchina pista ciclopedonale

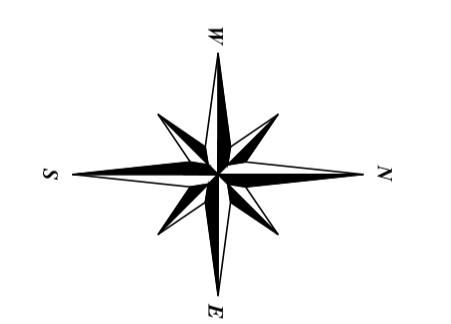

- LEGENDA:
- NUOVA OPERA
 - POZZETTI E LINEA PUBBLICA ILLUMINAZIONE
 - TOMBINATURA - CADITOIA
 - PROIETTORE STRADALE TIPO CUT-OFF



STUDIO geom. GUERRINO MAURI ing. ALESSANDRO MAURI VIA TRIESTE N° 4 23842-BOSISIO PARINI-LC TEL. FAX.031.865308 E-MAIL: mauriprogetti@gmail.com		PROGETTO: ALLEGATO ALL'ATTO DI CONVENZIONE.	I PROGETTISTI
TAVOLA: 05 File:10893051		DATA: 12.10.2015 06.11.2015	IL DIRETTORE DEI LAVORI:
SCALA: 1:200 1:50		PARTICOLARI: Tratto pista ciclopedonale e aiuola spartitraffico.	IL COMMITTENTE:
		PROPRIETA: FEAT Group S.p.A.	L' IMPRESA:

A norma di Legge la proprietà di questo disegno è riservata - La riproduzione anche parziale della tavola senza preventiva autorizzazione è vietata