

**CONFINE COMUNALE**

Art. 27 PERIMETRO DI AMBITO STORICO

Art. 30.1 RICOSTRUZIONE

Art. 30.2 RIQUALIFICAZIONE

Art. 30.3 RIPRISTINO

Art. 30.4 VALORIZZAZIONE





Art. 30.5 RESTAURO ARCHITETTONICO

Art. 30.6 ELEMENTO ARCHITETTONICO PUNTUALE

1 RUOTA MULINO	14 PORTALE
2 RUOTA MULINO	15 PORTALE
3 LAVATOIO	16 INGRESSO E PAVIMENTAZIONE
4 FINESTRE	17 PORTALE
5 AFFRESCO	18 PORTALE
6 AFFRESCO	19 INGRESSO E PAVIMENTAZIONE
7 AFFRESCO	20 LAVATOIO
8 RIZZATA	21 PORTALE
9 PORTALE	22 POZZO
10 ARCO AFFRESCATO	23 PORTALE
11 PORTALE	24 AFFRESCO
12 PORTALE	25 PORTALE
13 AFFRESCO	26 INGRESSO E PAVIMENTAZIONE

Art. 8.11 EDIFICIO ESISTENTE NON PRESENTE IN CARTOGRAFIA  
(LA CAIRITURA ALL'INTERNO DEL SIMBOLO INDICA LA CORRISPONDENTE MODALITA' DI INTERVENTO)

Art. 8.11 EDIFICIO ACCESSORIO ESISTENTE NON PRESENTE IN CARTOGRAFIA  
(LA CAIRITURA ALL'INTERNO DEL SIMBOLO INDICA LA CORRISPONDENTE MODALITA' DI INTERVENTO)

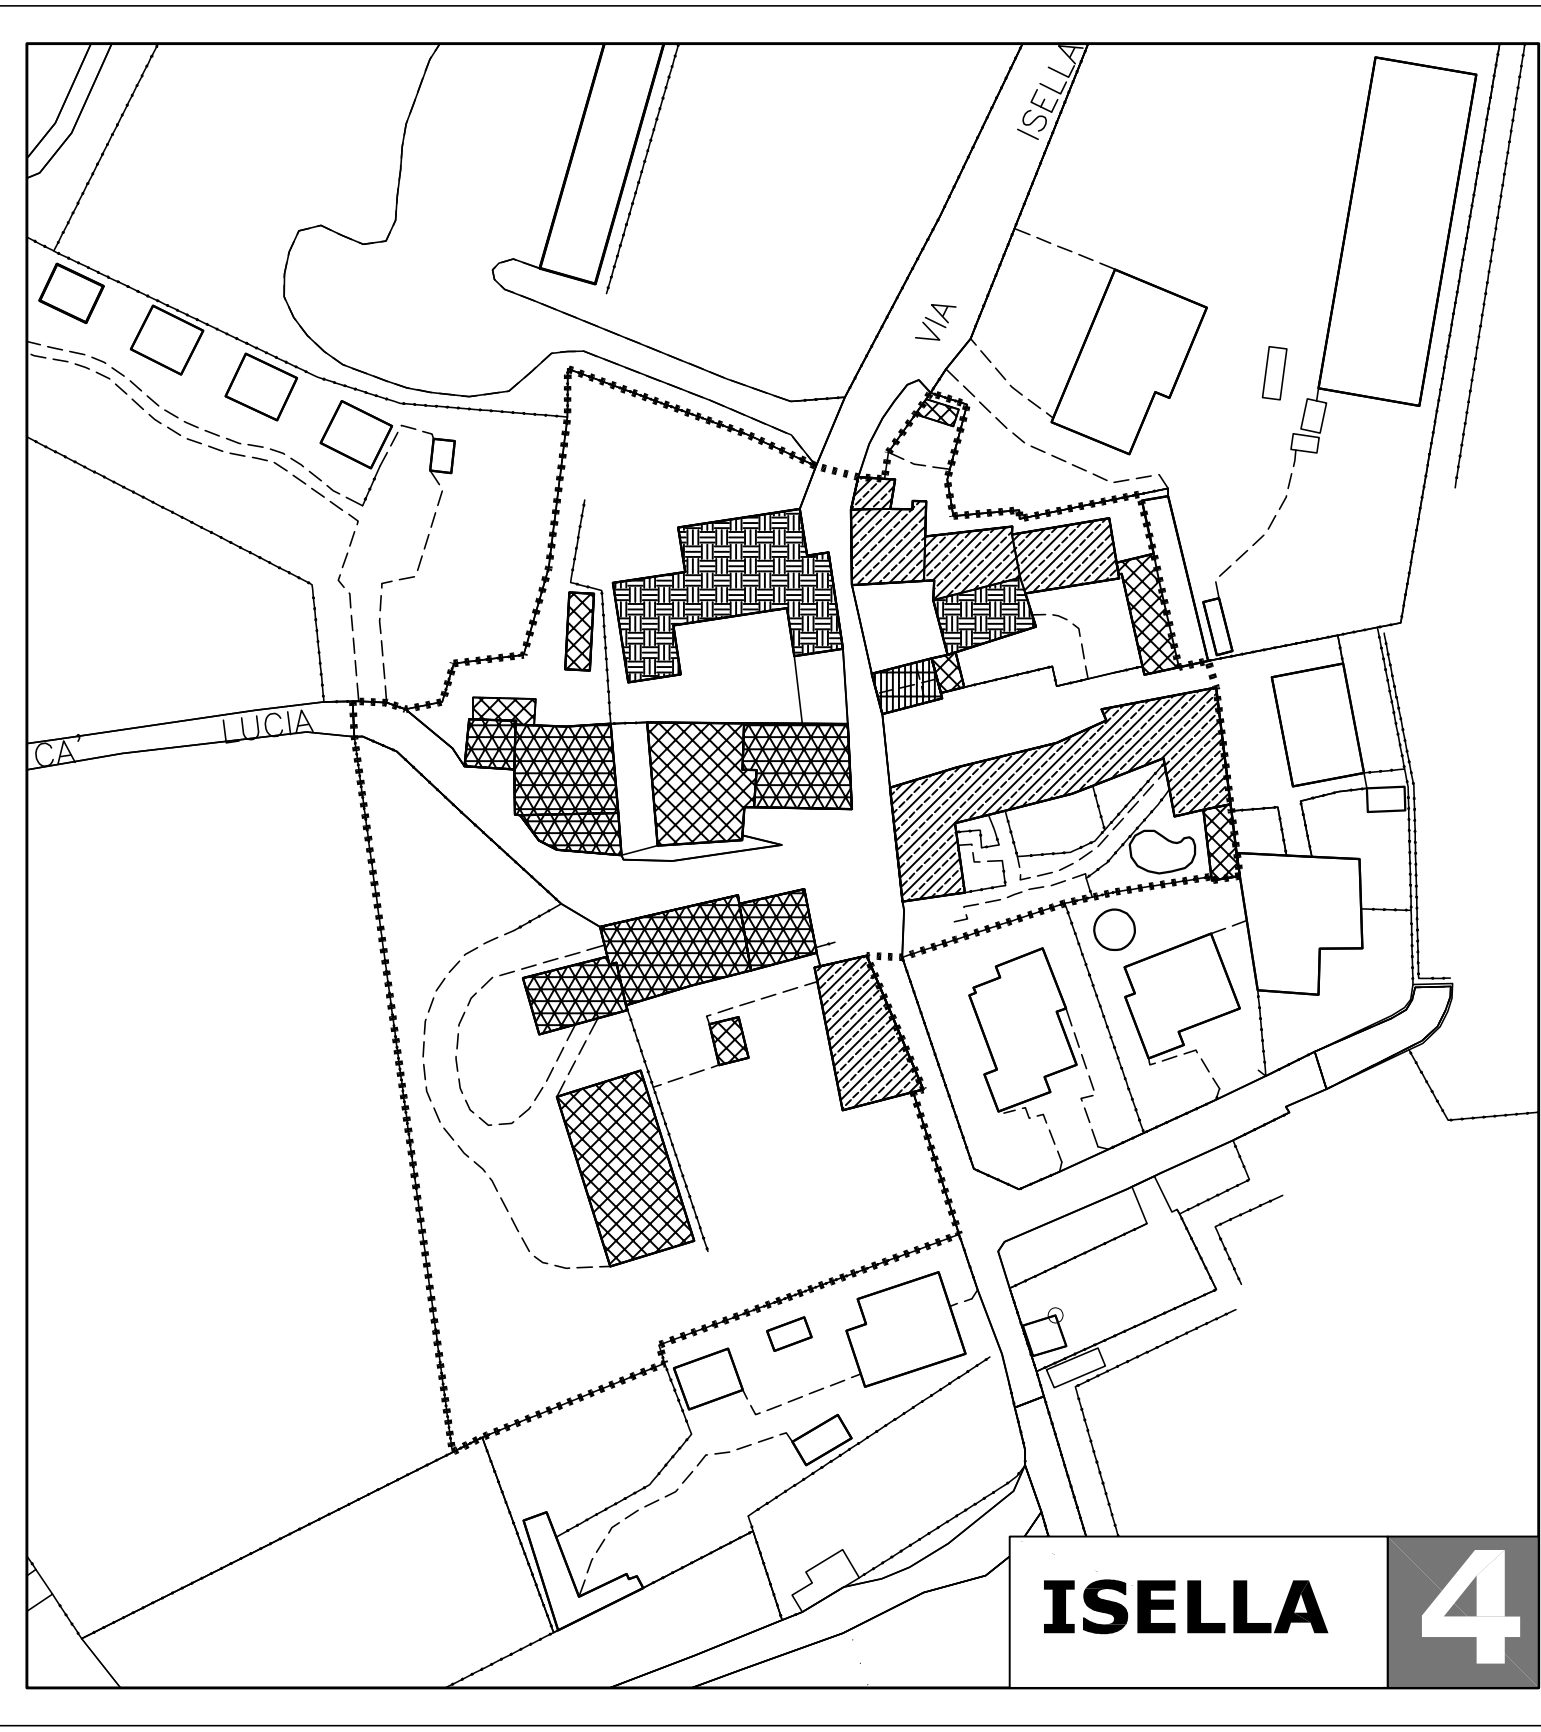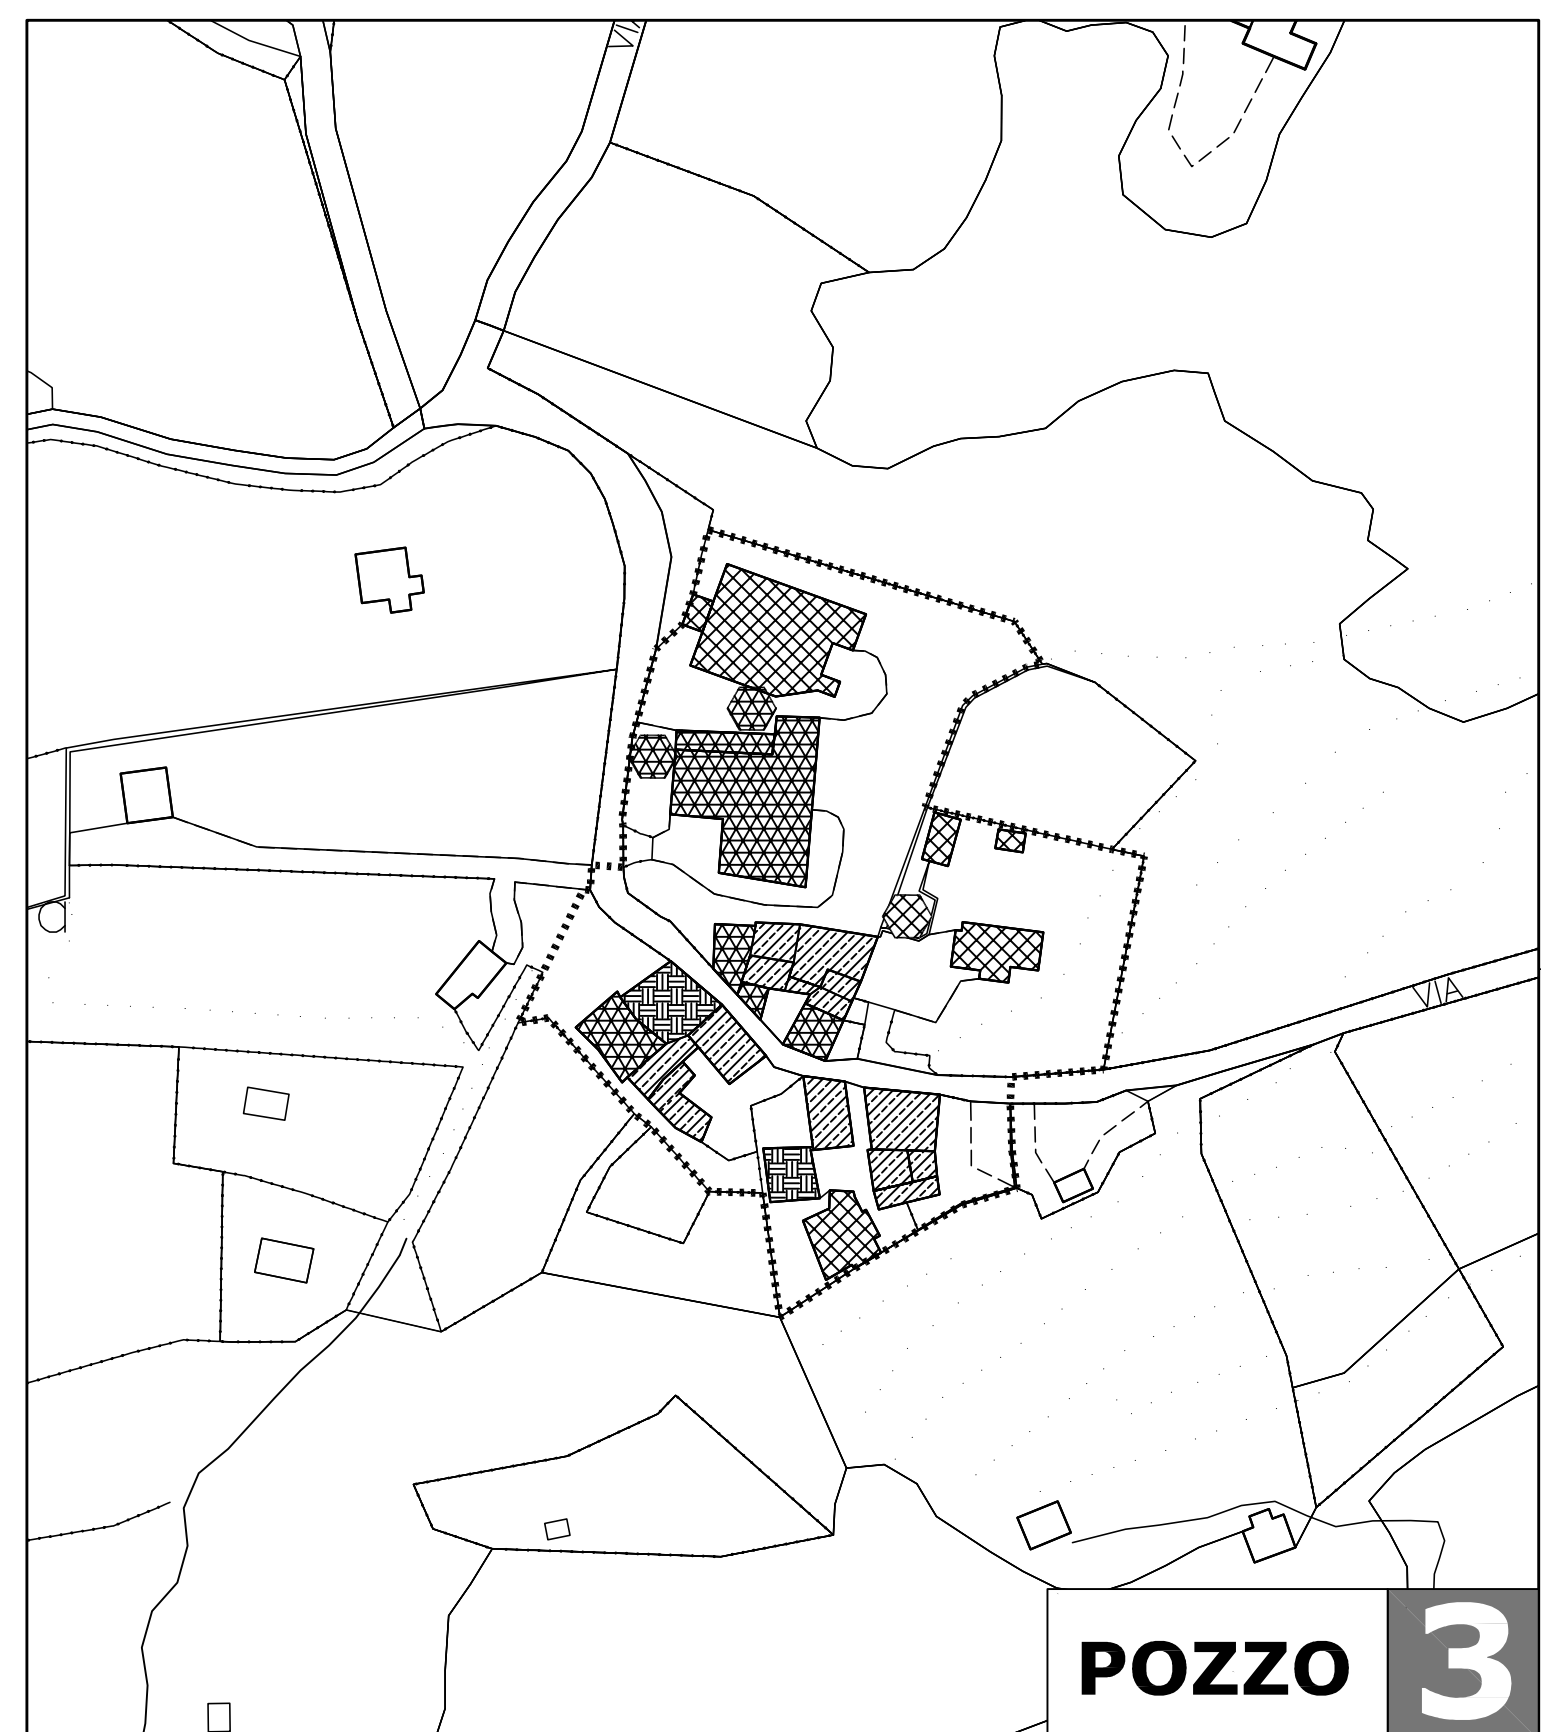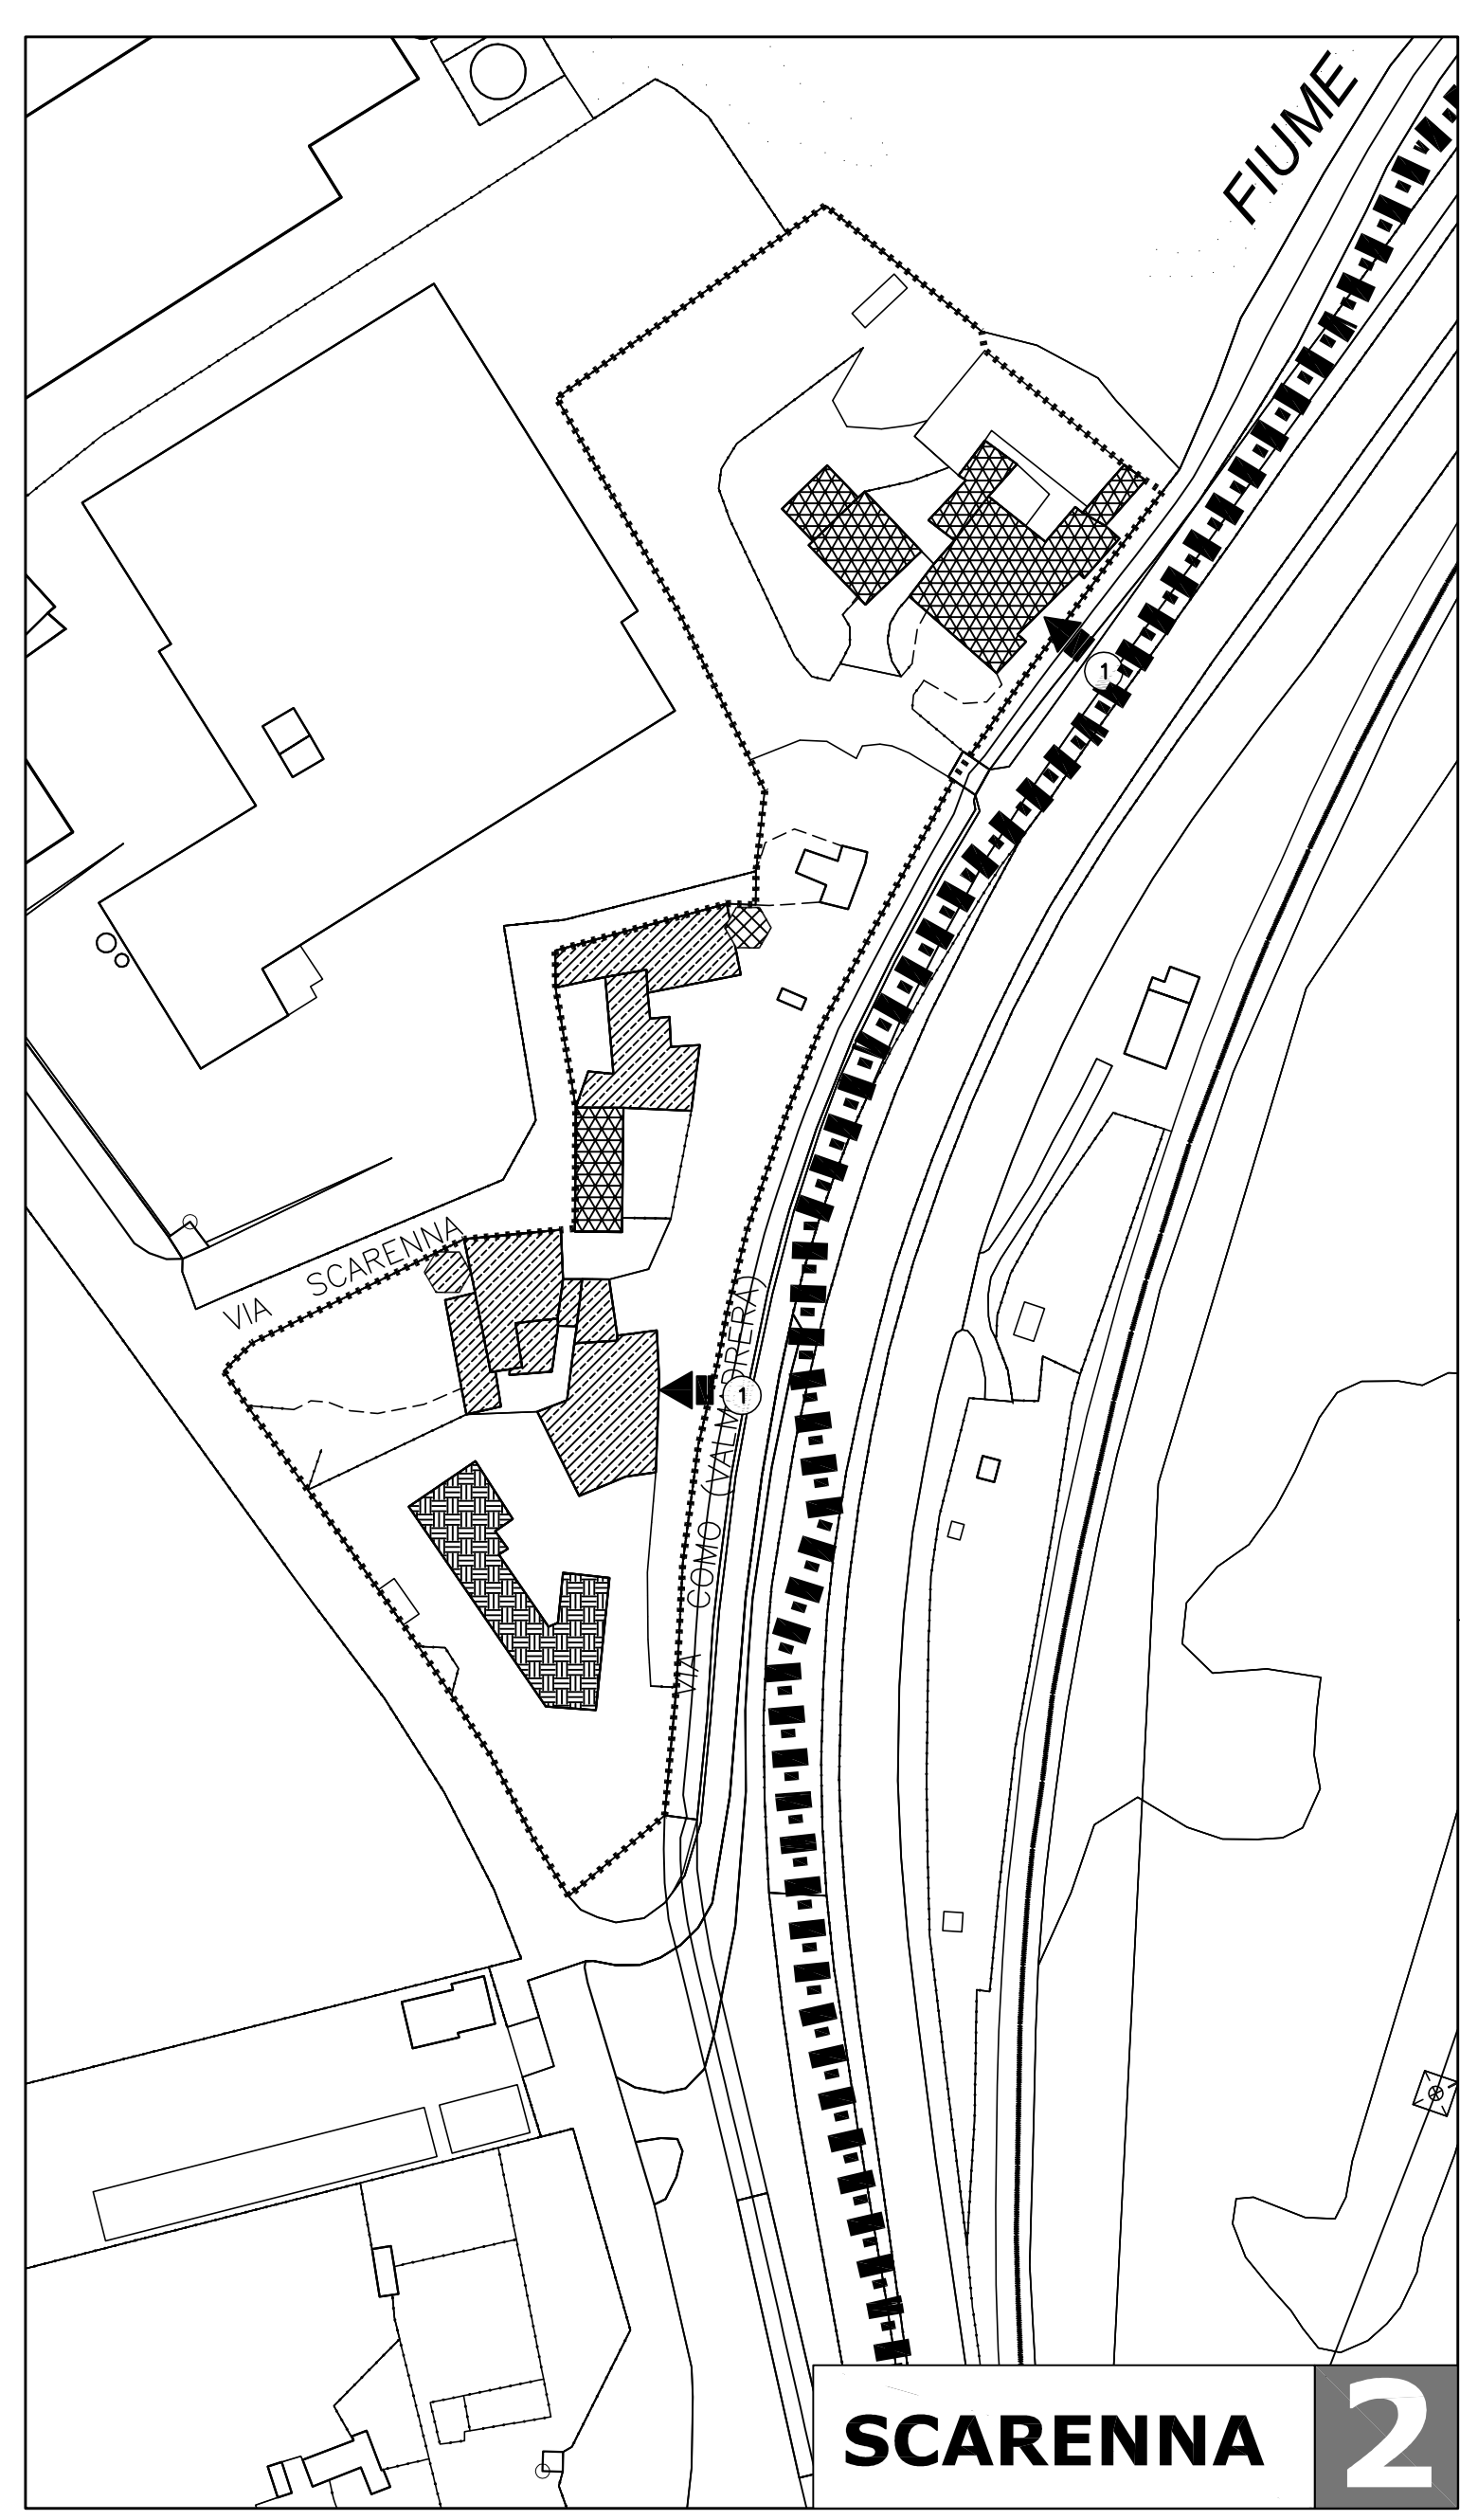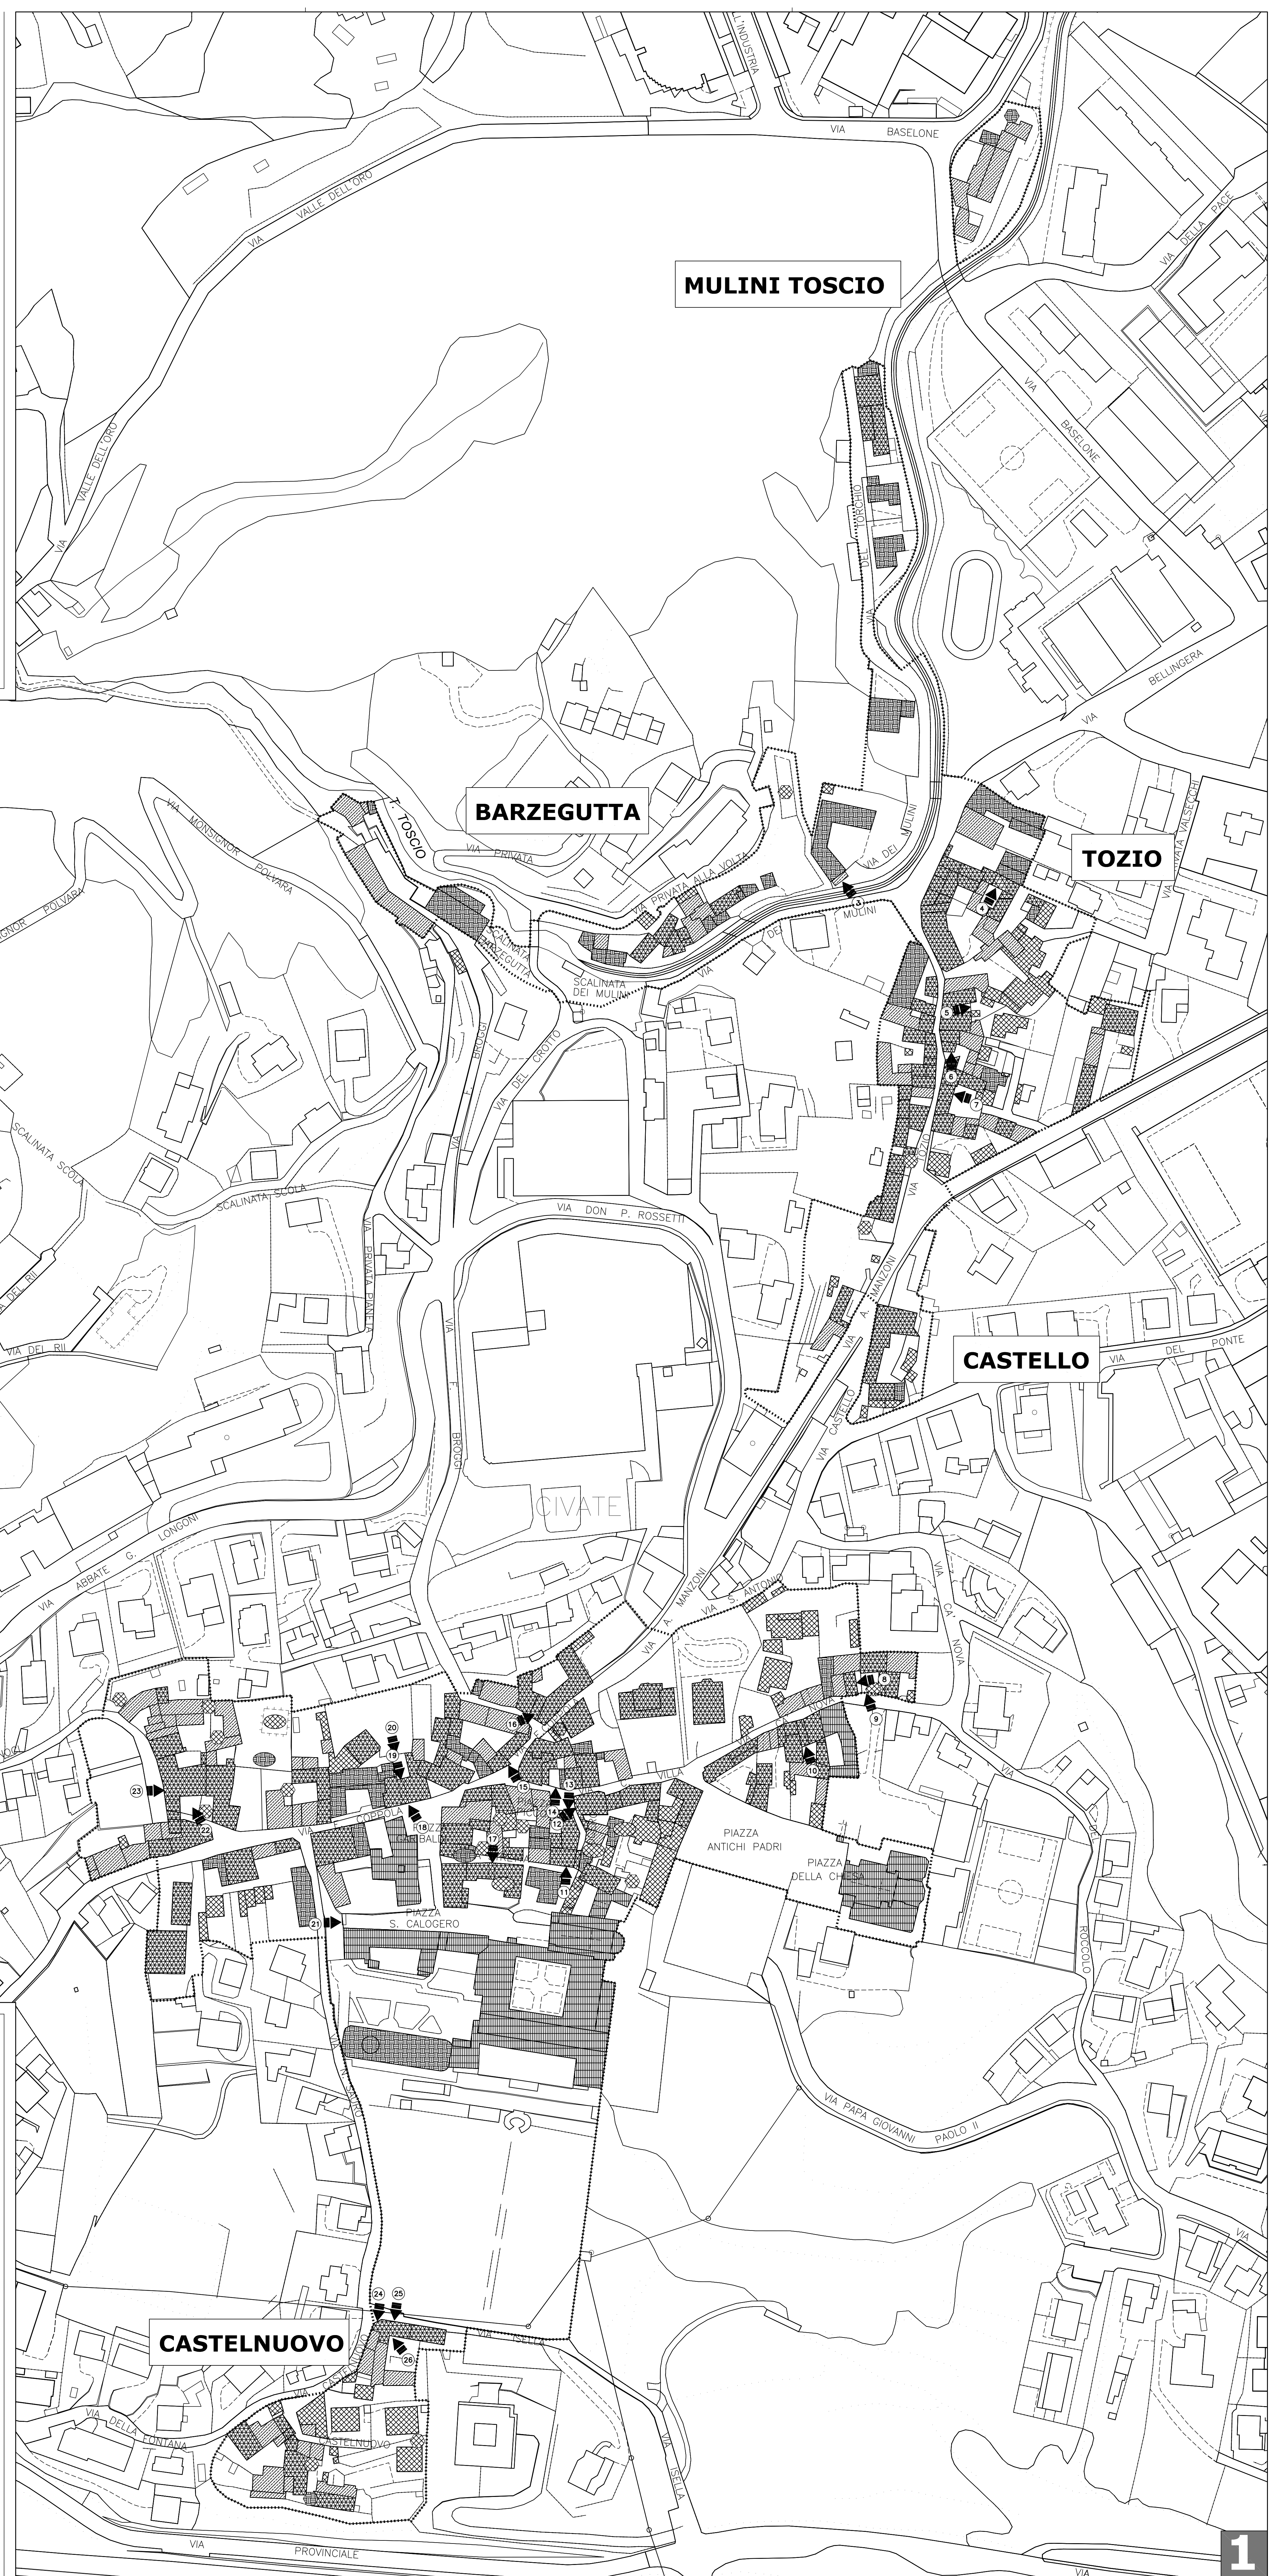

**COMUNE DI CIVATE**  
PROVINCIA DI LECCO

**Il Sindaco**  
BALDASSARE CRISTOFORO MAURI

**Gruppo di lavoro**  
GIANFREDO MAZZOTTA  
Etna (EG) - Via Carlo Porta 8  
Iscritto all'ordine Architetti PPC di Como - Categ. A - n. 1519  
FABRIZIO MONZA  
Nonviano (MI) - Via Ticino 27  
Iscritto all'ordine Architetti PPC di Milano - Categ. A - n. 8882

**Coni**  
ANTONIO PIEFERMI  
HELGA DESTRO

**PIANO DI GOVERNO DEL TERRITORIO**

ADOTTATO CON DELIBERA CONSIGLIO COMUNALE N. \_\_\_\_\_ DEL \_\_\_\_\_  
APPROVATO CON DELIBERA CONSIGLIO COMUNALE N. \_\_\_\_\_ DEL \_\_\_\_\_  
MODIFICATO A SEGUITO DELL'ACCOLGIMENTO DI OSSERVAZIONI

**PIANO DELLE REGOLE** **R5.2**

**MODALITA' DI INTERVENTO**  
**AMBITO STORICO**

GIUGNO 2013 SCALA 1:1000

