




Particolare Prospetto 1:20

Particolare Sezione 1:20

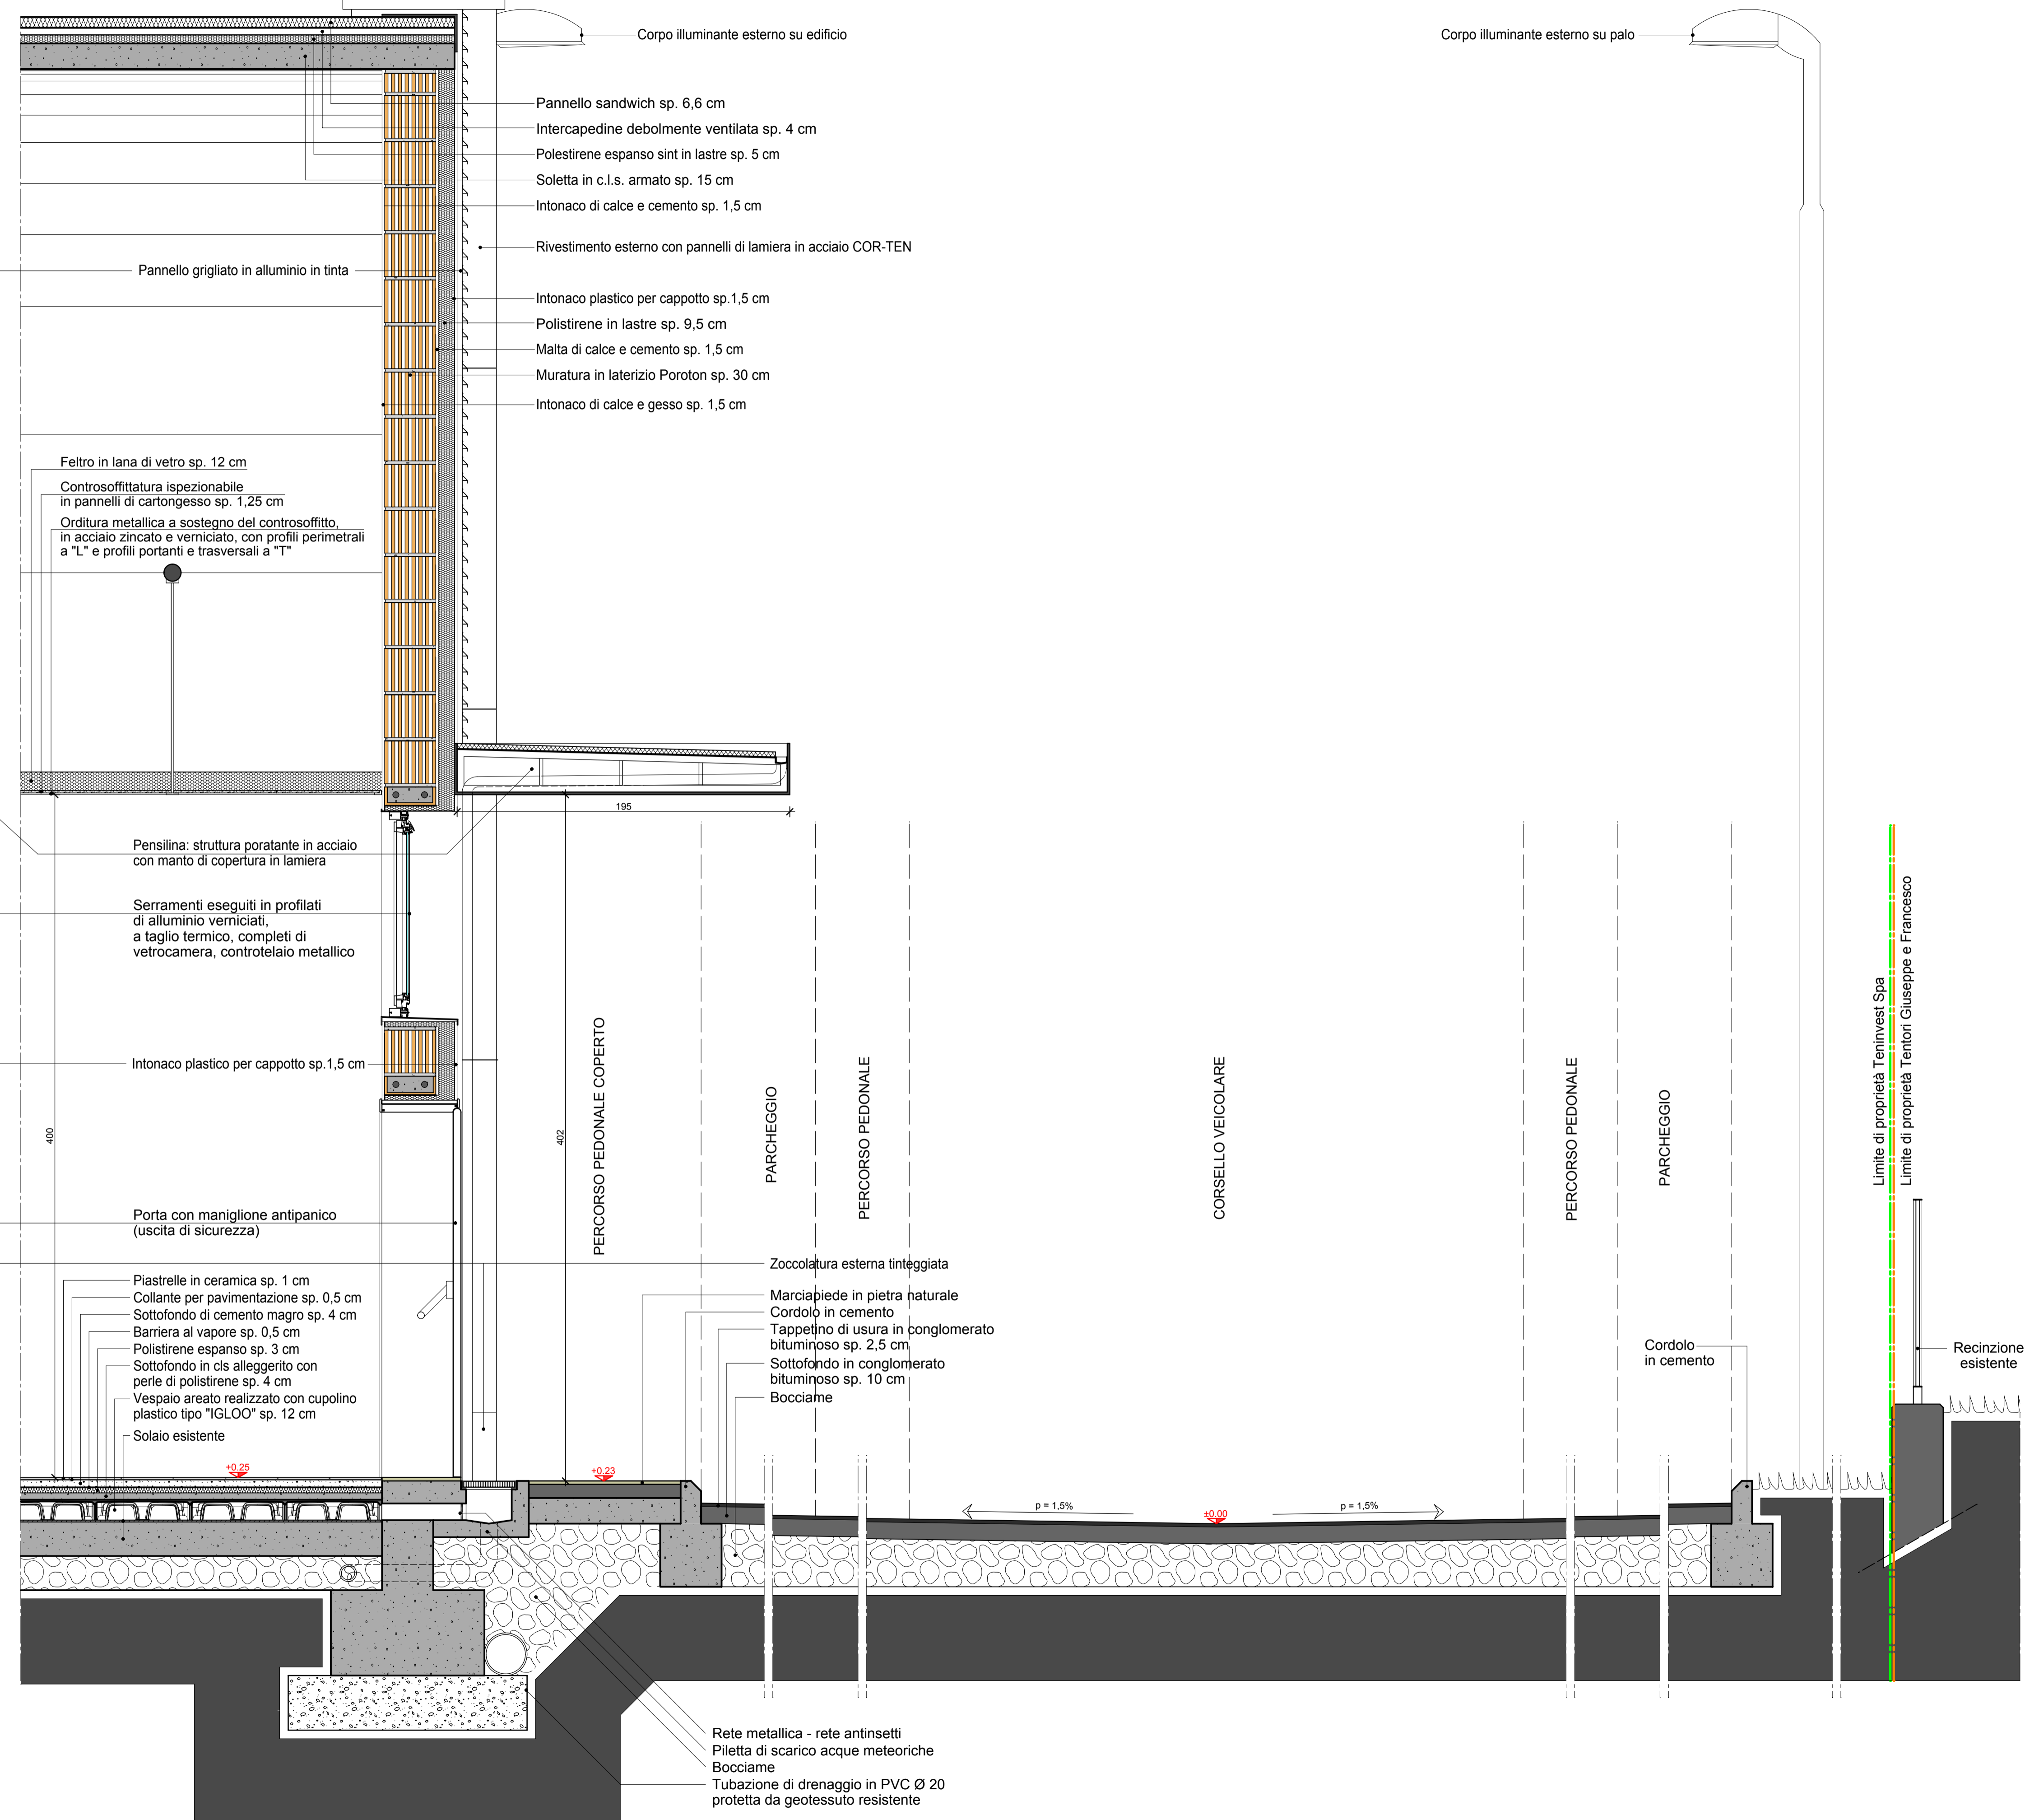

- LEGENDA**
- Limite di proprietà Teninvest Spa
 - Limite di proprietà Tentori Giuseppe e Francesco
 - ±0.00 Quote esistenti (invariate)
 - ±0.00 Quote in progetto

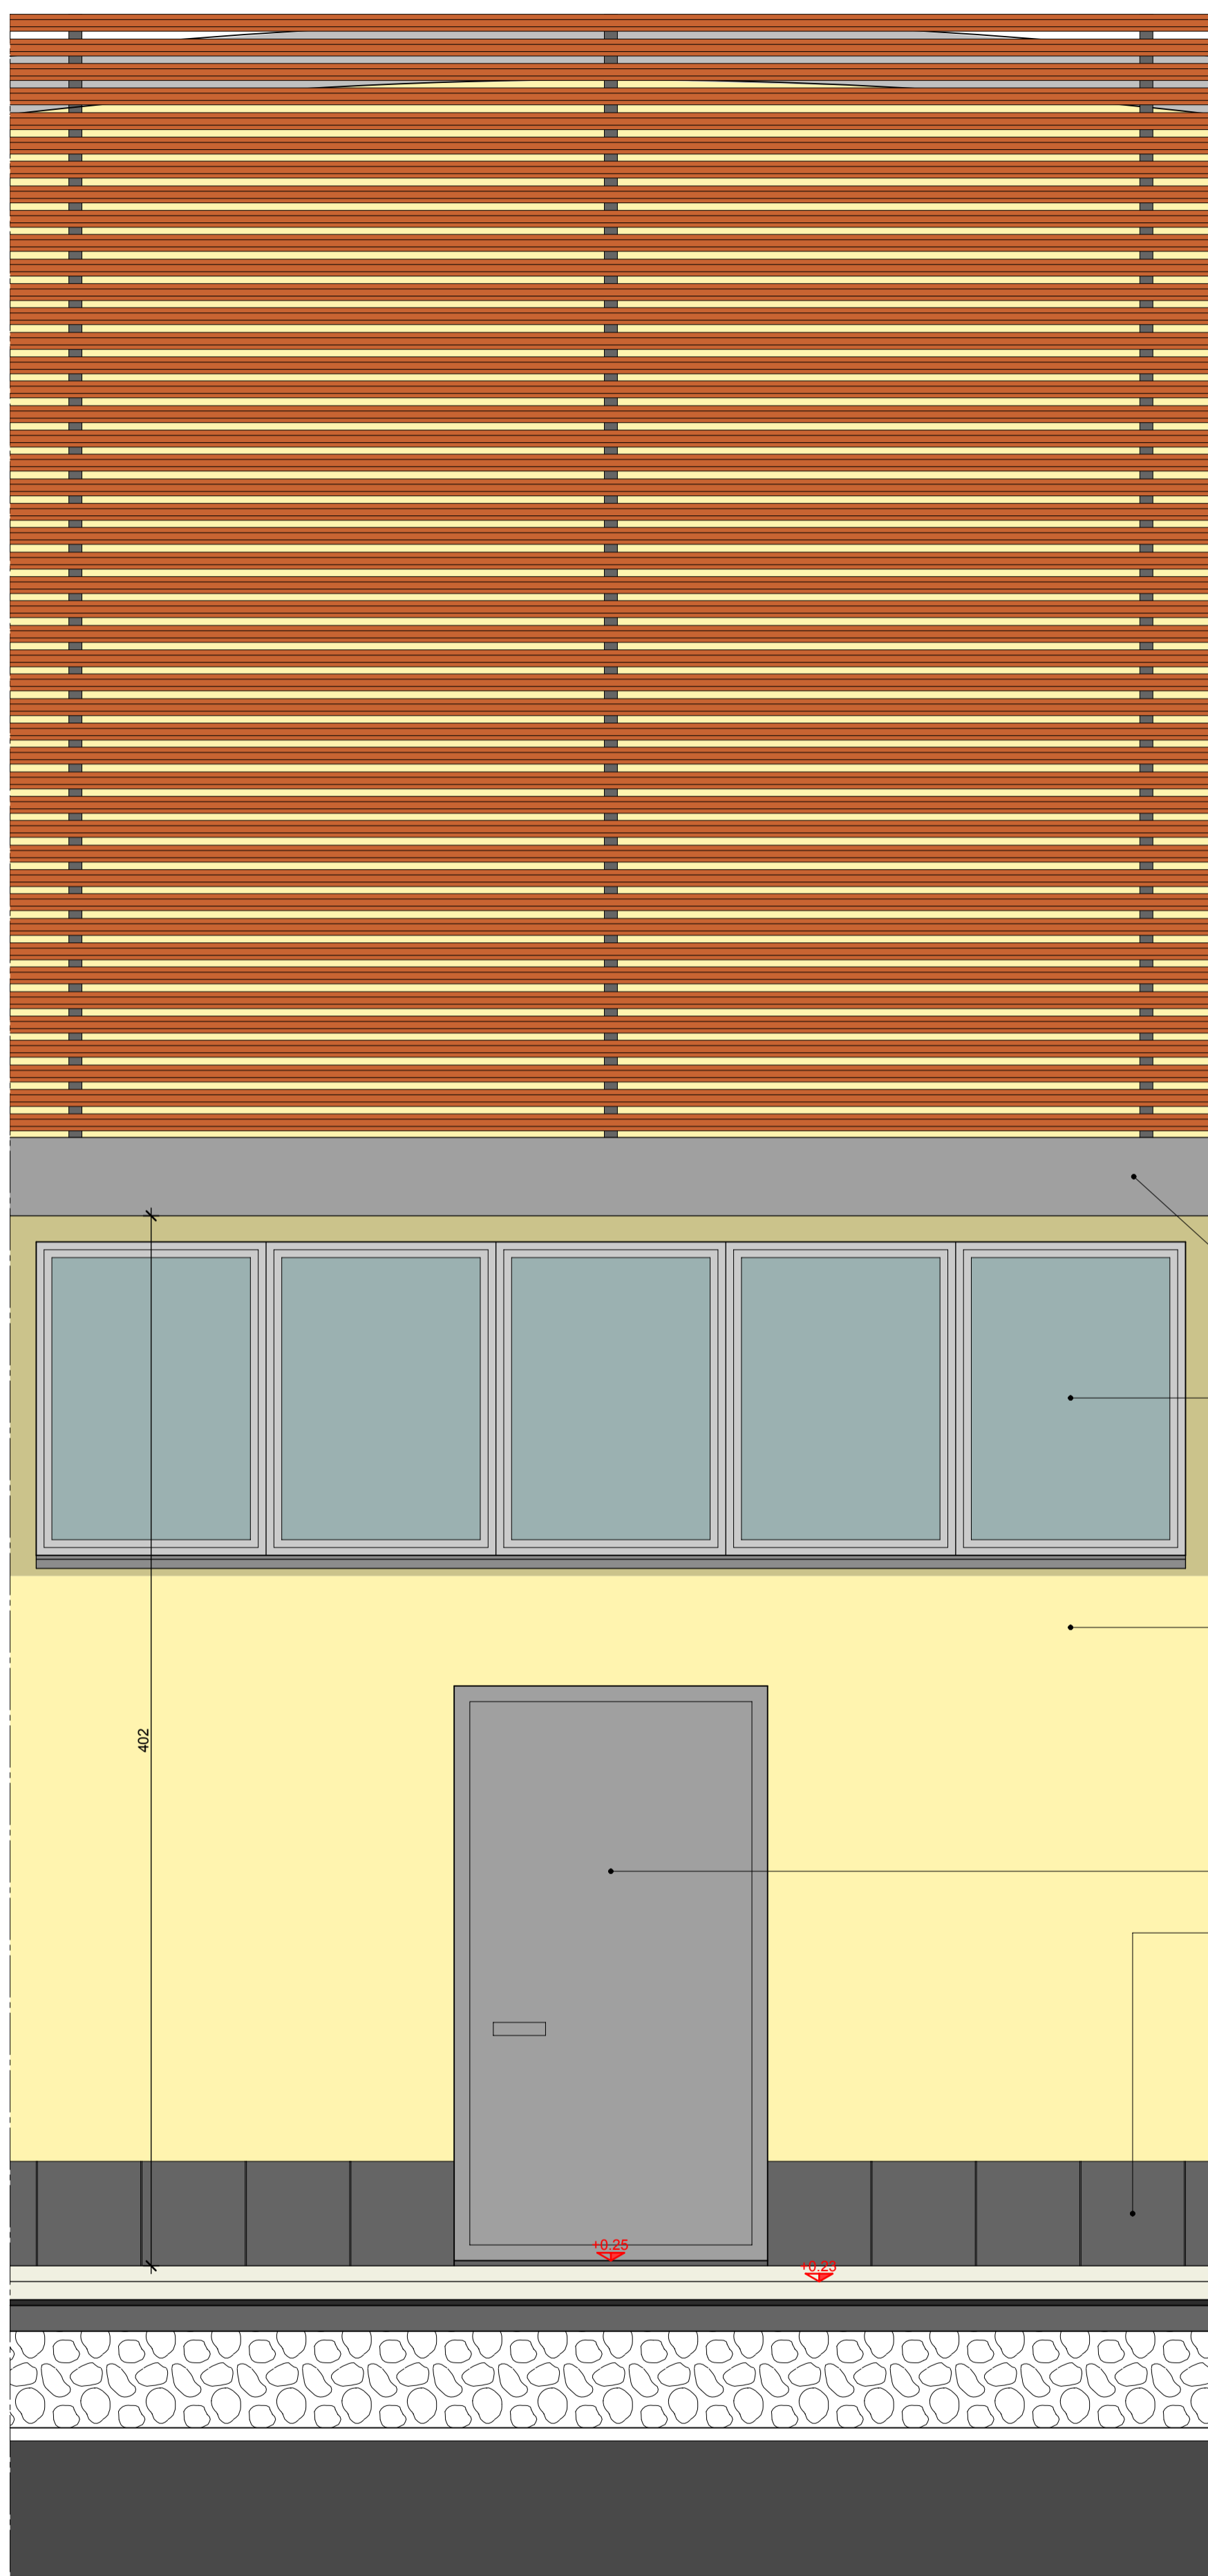


COMUNE DI DOLZAGO
- Provincia di Lecco -

Piano Attuativo
- Via provinciale -

Adottato con Delibera Consiglio Comunale	n°	in data
Publicato all'Albo Pretorio	dal	al
Approvato con Delibera Consiglio Comunale	n°	in data

Il Sindaco

Il Segretario



Il Tecnico

I Richiedenti

