



Particolare recinzione 1:20

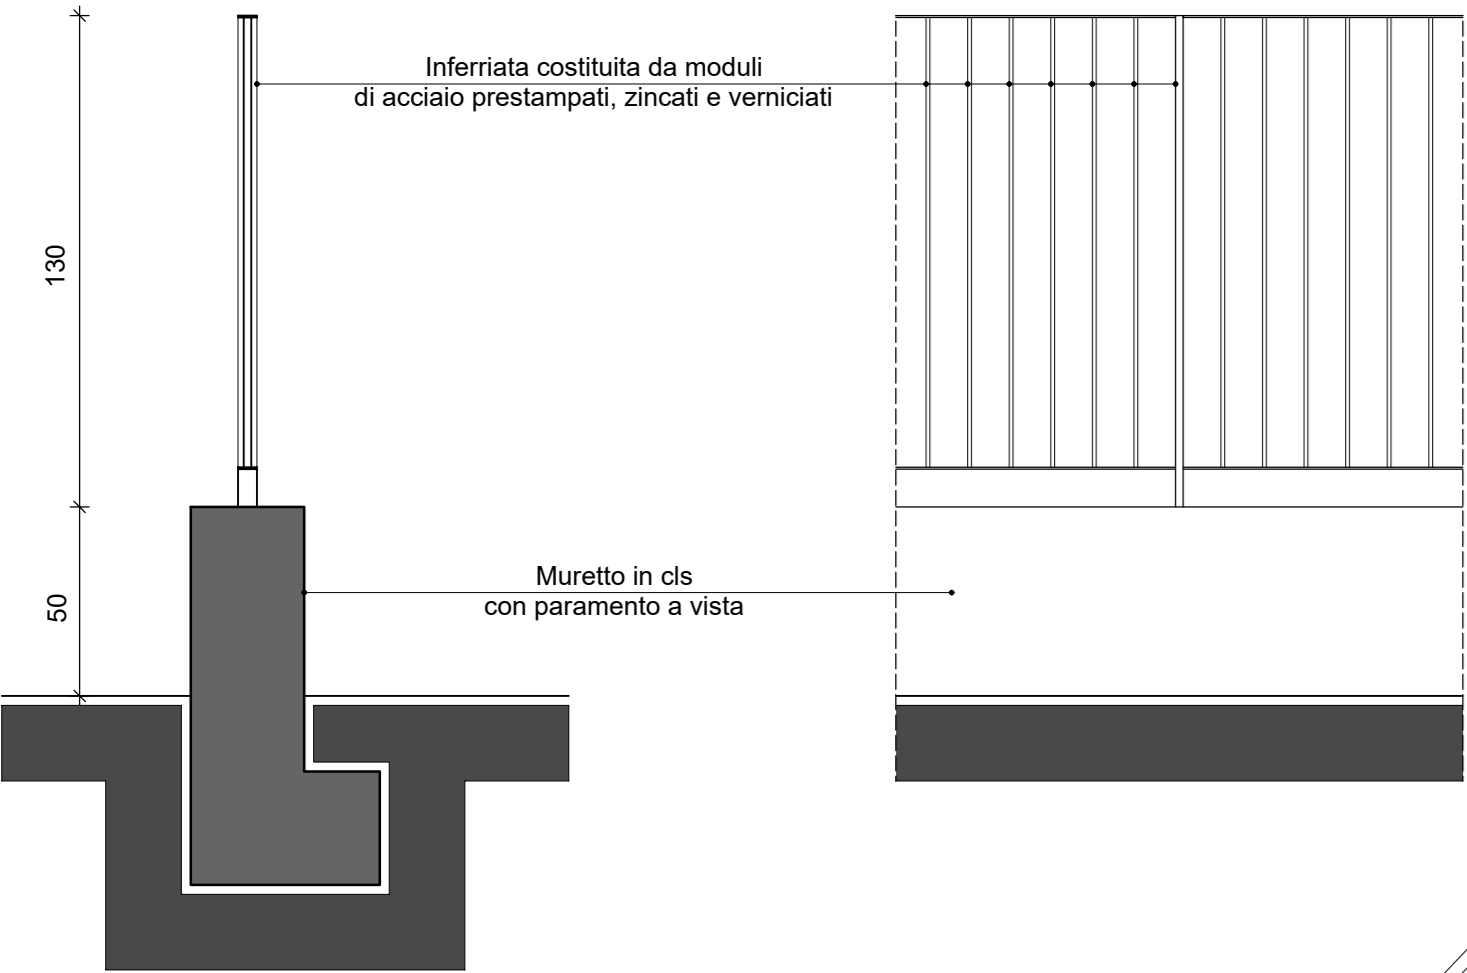


Prospetto recinzione 5-6 - 1:100

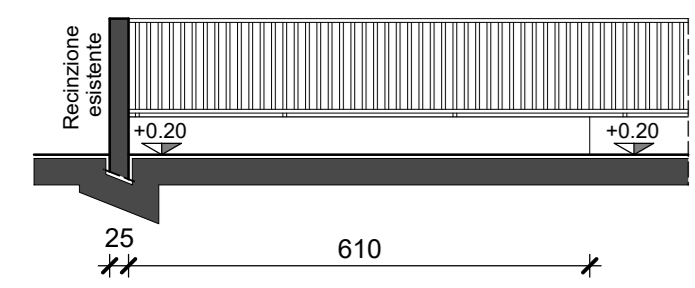

Planimetria Generale - 1:200




Stralcio pianta 1:100

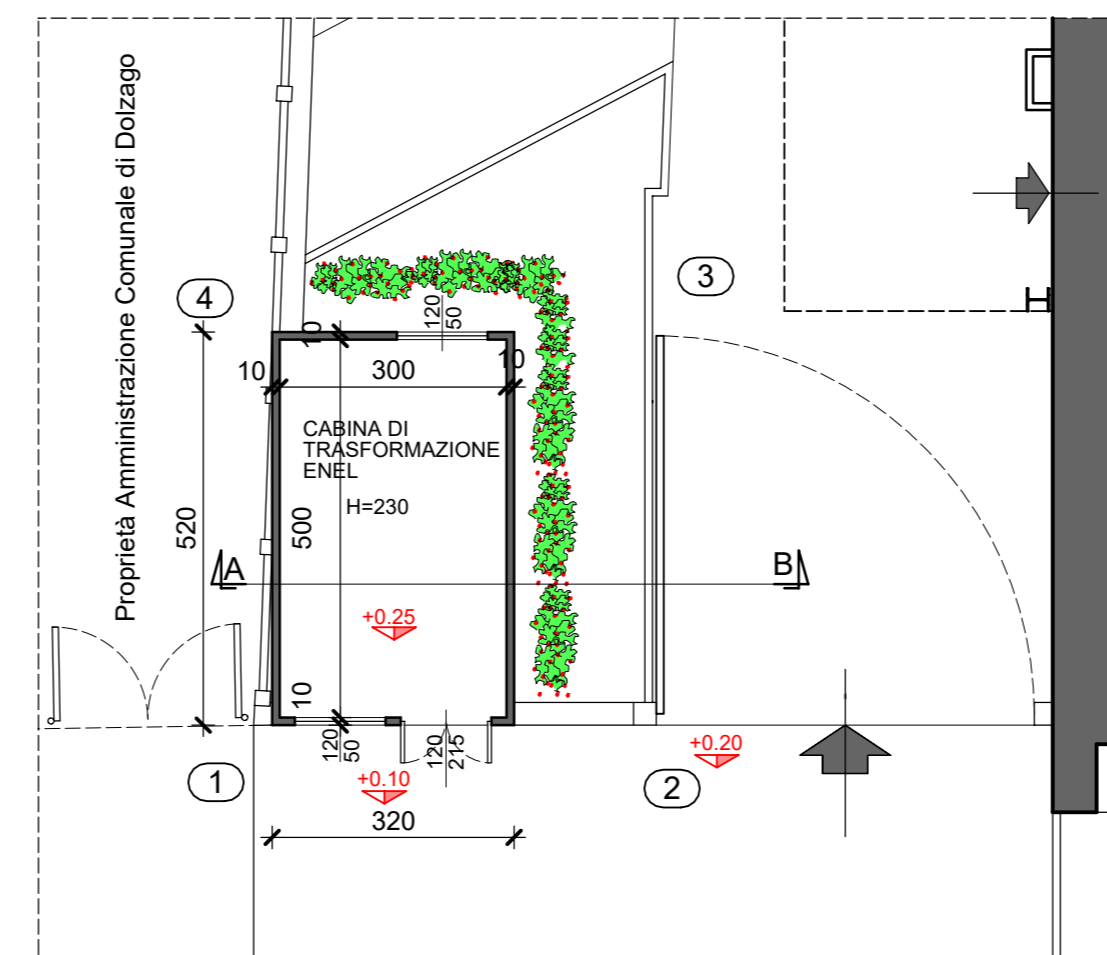


Particolare Cabina ENEL

Cabina elettrica prefabbricata in cemento armato vibrato


Sezione A-B 1:100

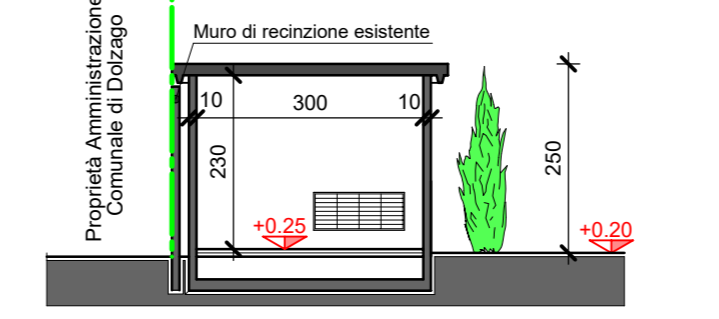

PROSPETTO 1-2 1:100

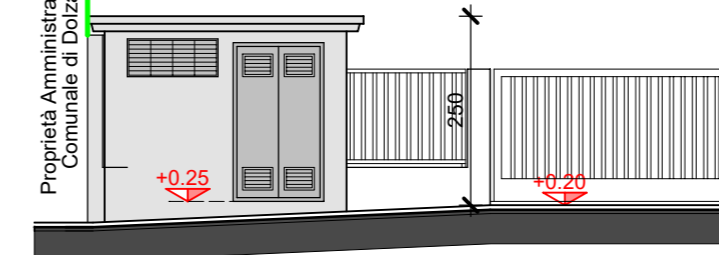

PROSPETTO 2-3 1:100

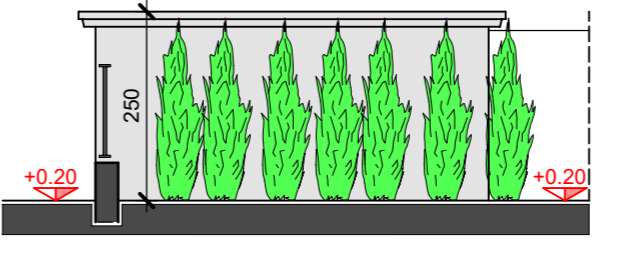


PROSPETTO 3-4 1:100



LEGENDA

- Limite di proprietà Teninvest Spa
- Limite di proprietà Tentori Giuseppe
- Limite di proprietà Tentori Giuseppe e Francesco
- Limite di proprietà Amministrazione Comunale
- Edificio esistente di proprietà Teninvest Spa
- INVARIATO
- Edificio esistente di proprietà Tentori Giuseppe
- Edifici esistenti proprietà di terzi
- Esistente (invariato)
- In progetto
- In demolizione
- Autorizzato con Delibera C.C. n. 55 del 19.12.2013 da non eseguire
- +0.00 Quote esistenti ( invariate )
- +0.00 Quote in progetto

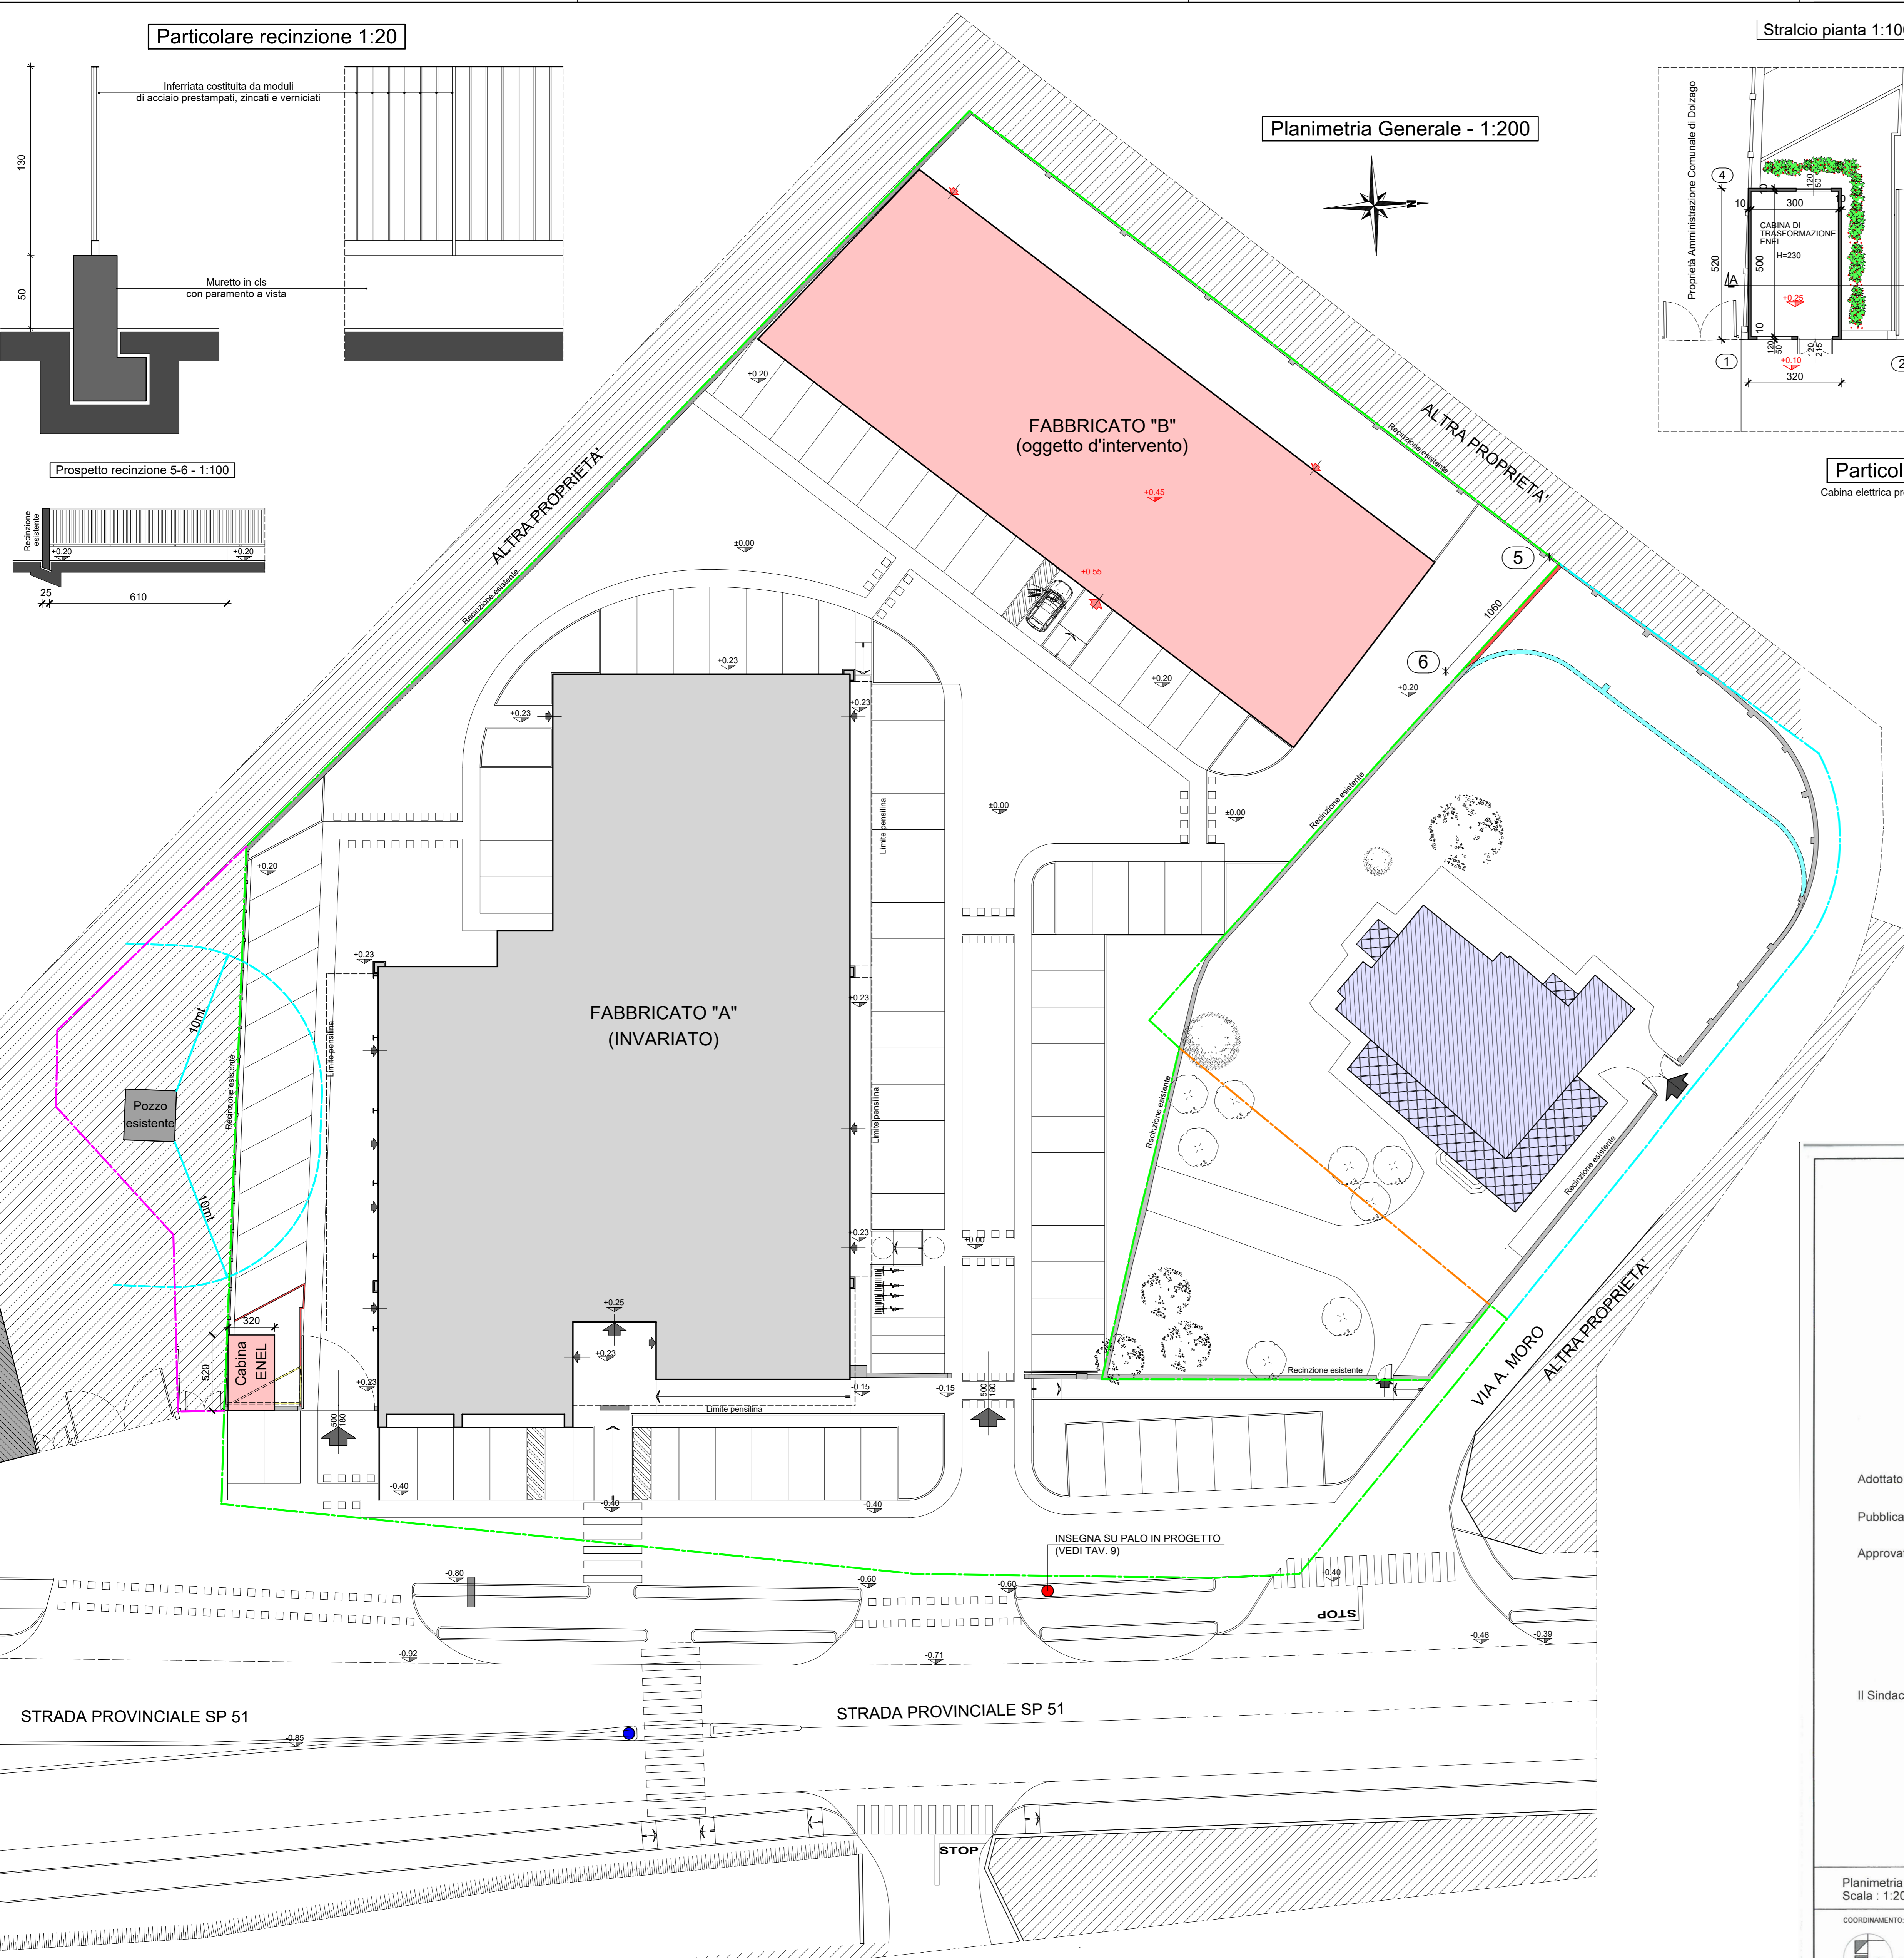

COMUNE DI DOLZAGO  
PROV. DI LEGGO

10 LUG. 2015  
PROT. N.°  
CM. Classe Fasc.

**COMUNE DI DOLZAGO**  
- Provincia di Lecco -

**Variante al Piano Attuativo approvato  
con Delibera C.C. n. 55 del 19.12.2013**  
- Via Provinciale 30/32 -

Adottato con Delibera Consiglio Comunale	n°	in data
Pubblicato all'Albo Pretorio	dal	al
Approvato con Delibera Consiglio Comunale	n°	in data

Il Sindaco                      Il Segretario                      Il Tecnico

Richiedenti  
TENVEST S.p.A.  
L. 11/11/2015

Planimetria generale - Opere a confronto, recinzione in progetto e cabina ENEL in progetto  
Scala - 1:200 - 1:100 - 1:20

COORDINAMENTO: 	SEDE LEGALE: 22093 Canò (CO) Via Vignani, 20 Tel. Fax: 0345852177 P.FAX: 0345203132	TAVOLA N° <b>6</b>
DIREZIONE TECNICA: Luisel Moroletto S.p.A. Via Roma, 1 Tel. 031.870245 Fax 031.870247 Internet: www.edin-pg@1011.it		DATA: AGG. 09.07.2015