

AMPLIAMENTO PRIMO LOTTO
- tombe a terra: nr. 276 con cassoni binati pari a nr. 552 posti
- locali: nr. 136 posti
- ossari: nr. 272 posti
- cappelle: nr. 41 da nr. 14 posti pari a nr. 574 posti
- cappelle gentilizie: nr. 3 da nr. 14 posti pari a nr. 42 posti

nr. 3 cappelle gentilizie pari a nr. 42 posti
dim. mt. 3,78x4,00

nr. 7 cappelle come blocco campo NCG pari a nr. 98 posti

AMPLIAMENTO SECONDO LOTTO
nr. 116 tombe a terra con cassoni
binati pari a nr. 232 posti

percorso esterno secondo lotto


ponticello sovrappasso ferrovia secondo lotto

parcheggio secondo lotto

PRIMO LOTTO


sezione ampliamento cimitero Oggiono

SECONDO LOTTO

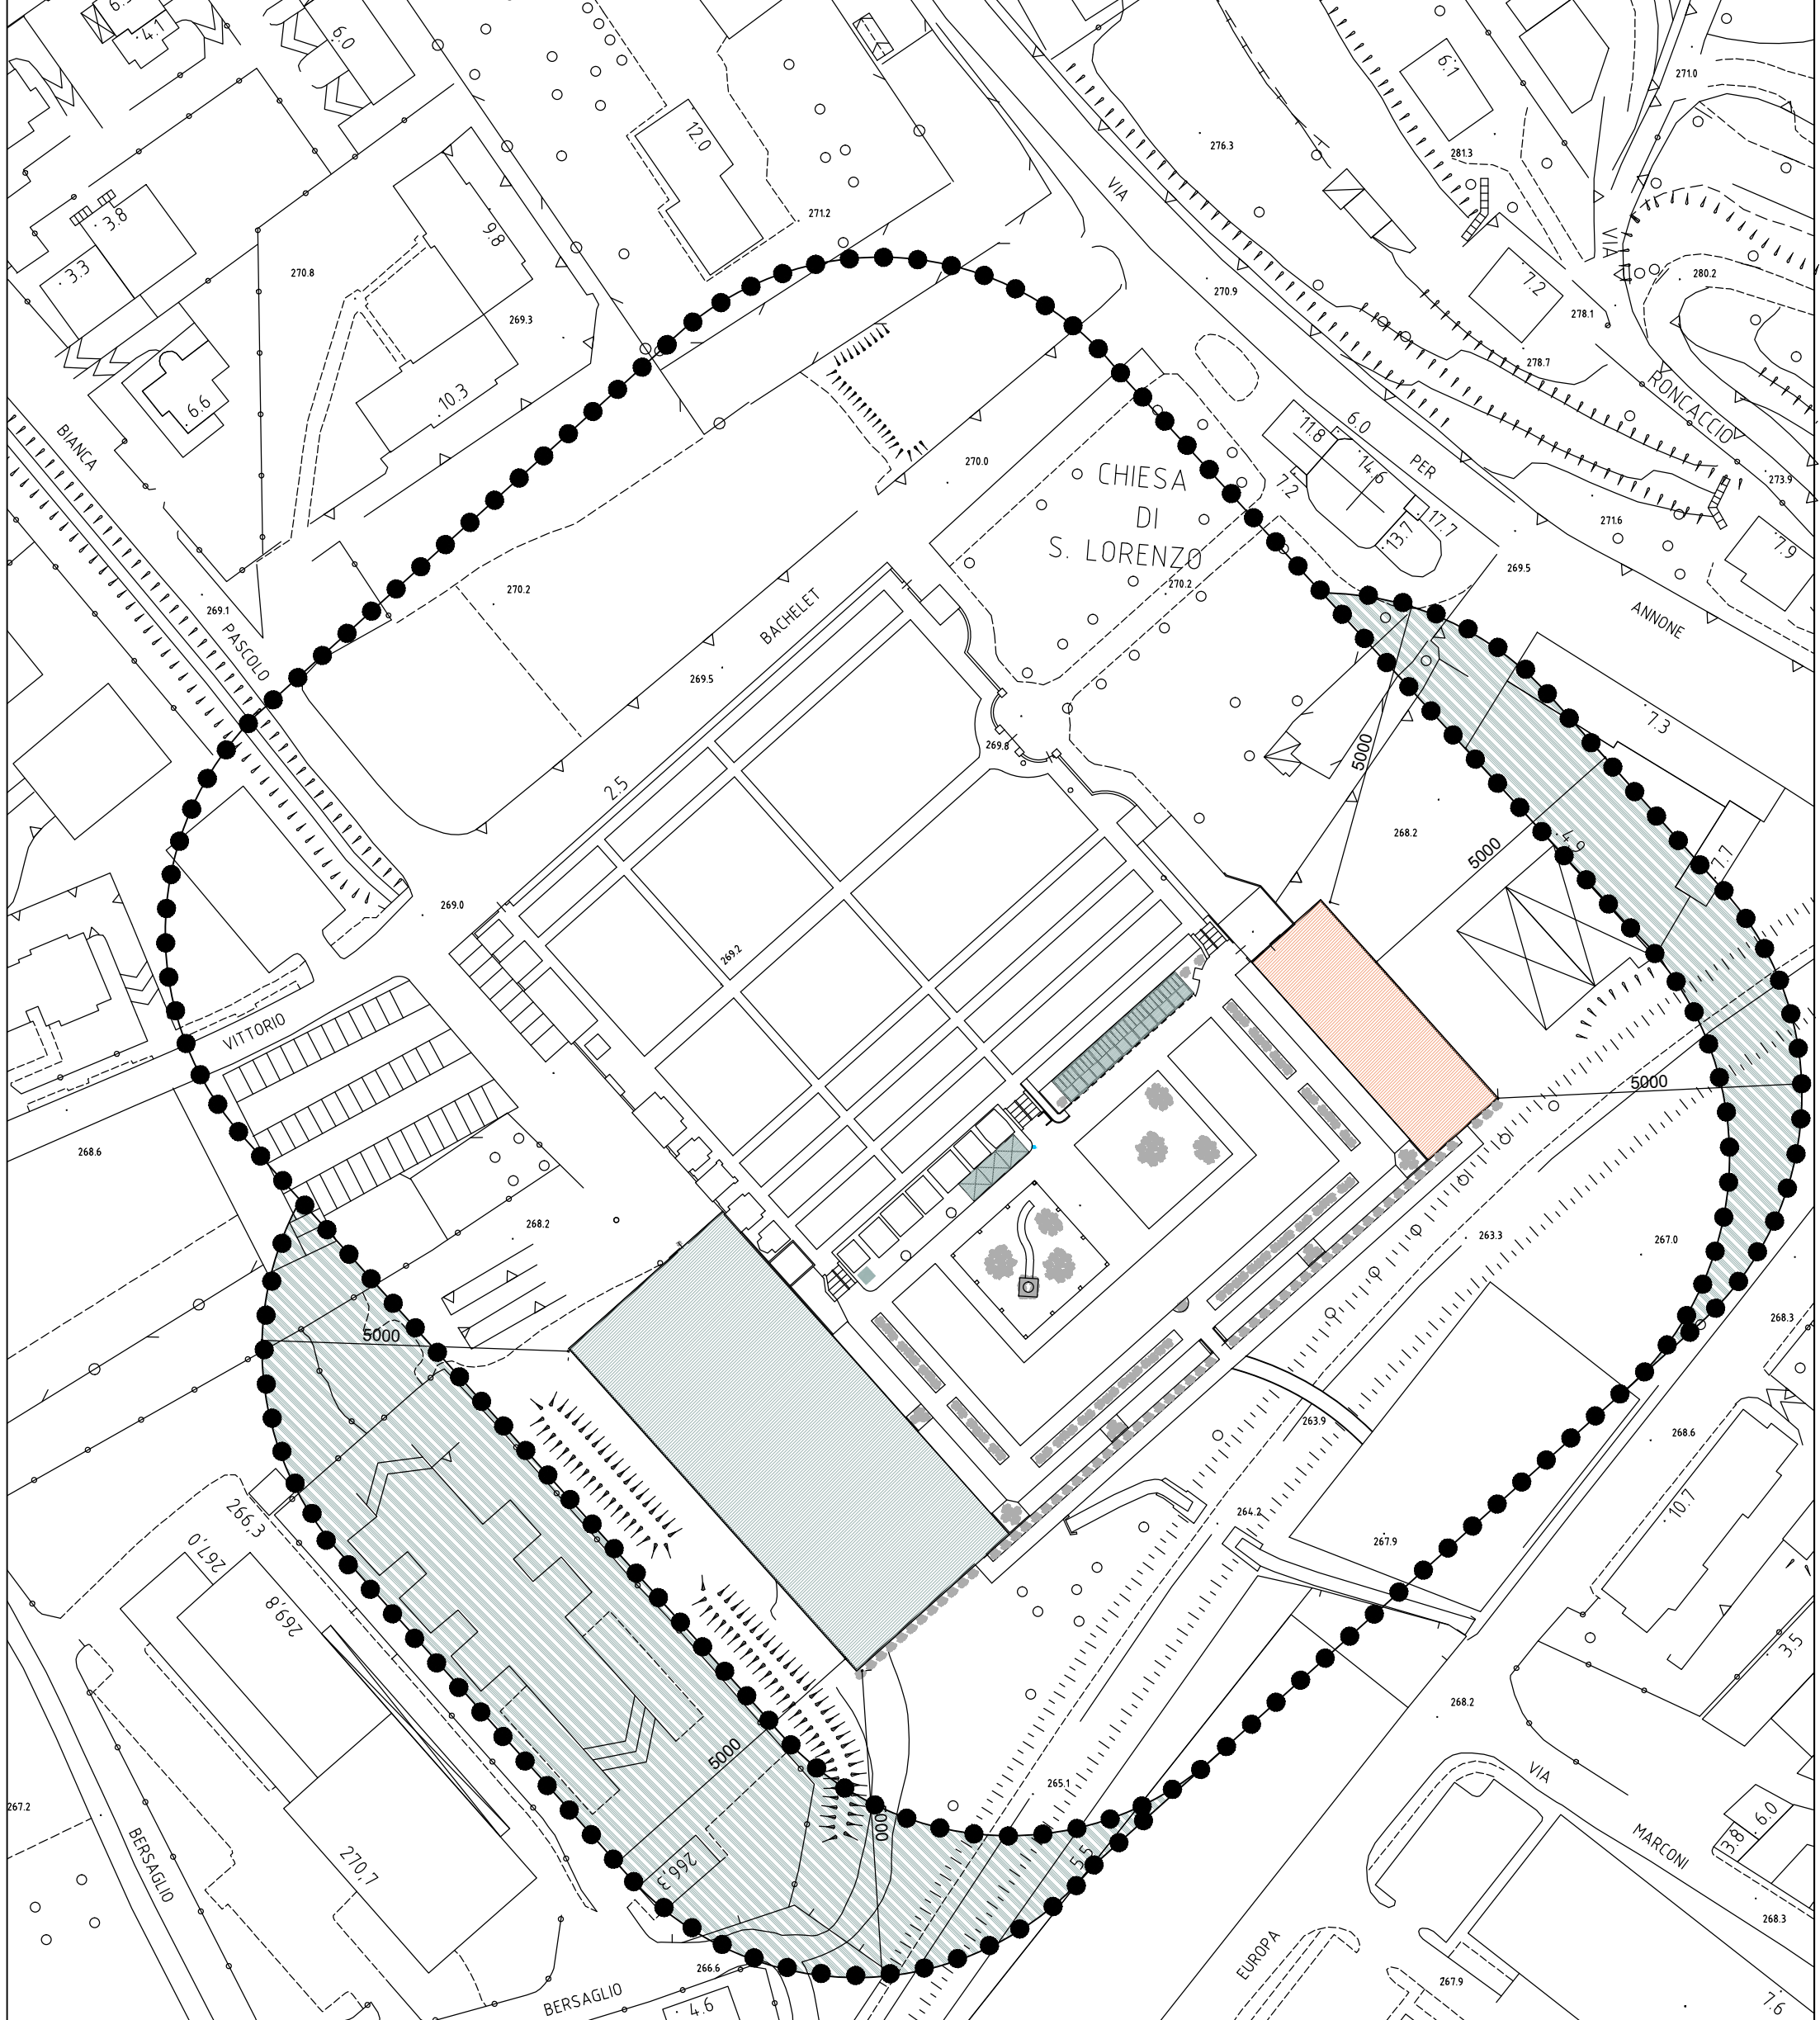


planimetria con individuazione allargamento fascia di rispetto - primo e secondo lotto
scala 1:1000

AMPLIAMENTO PRIMO LOTTO
AMPLIAMENTO SECONDO LOTTO

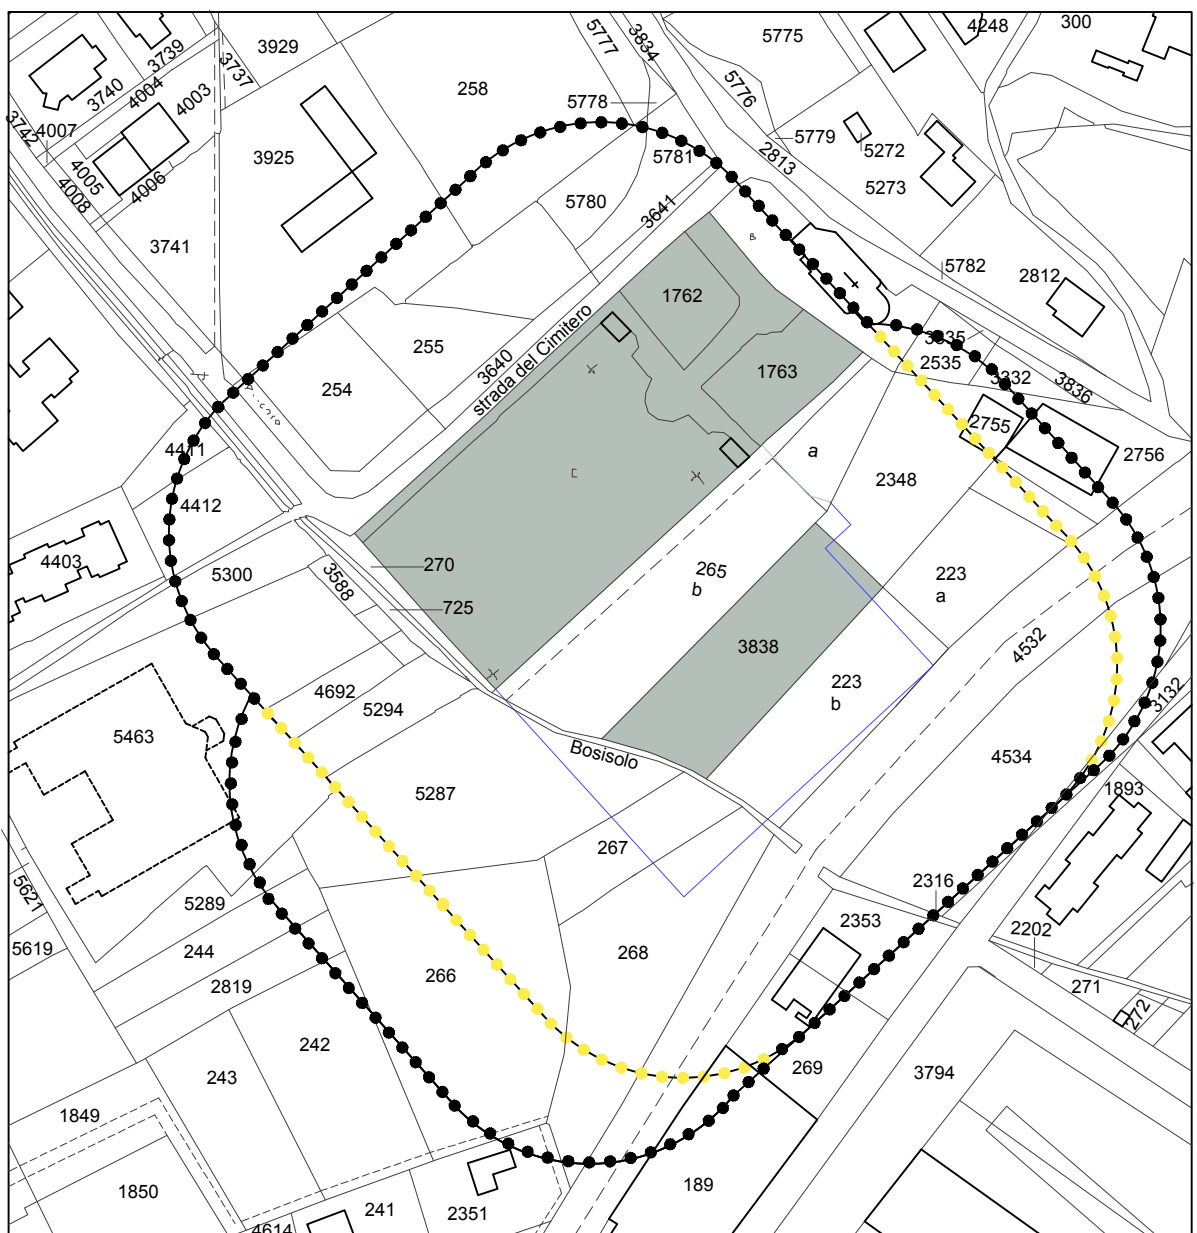

estratto di mappa - fg. 1 e 5
scala 1:2000
- - - - - fascia di rispetto cimiteriale a seguito dell'ampliamento
- - - - - fascia di rispetto cimiteriale attuale

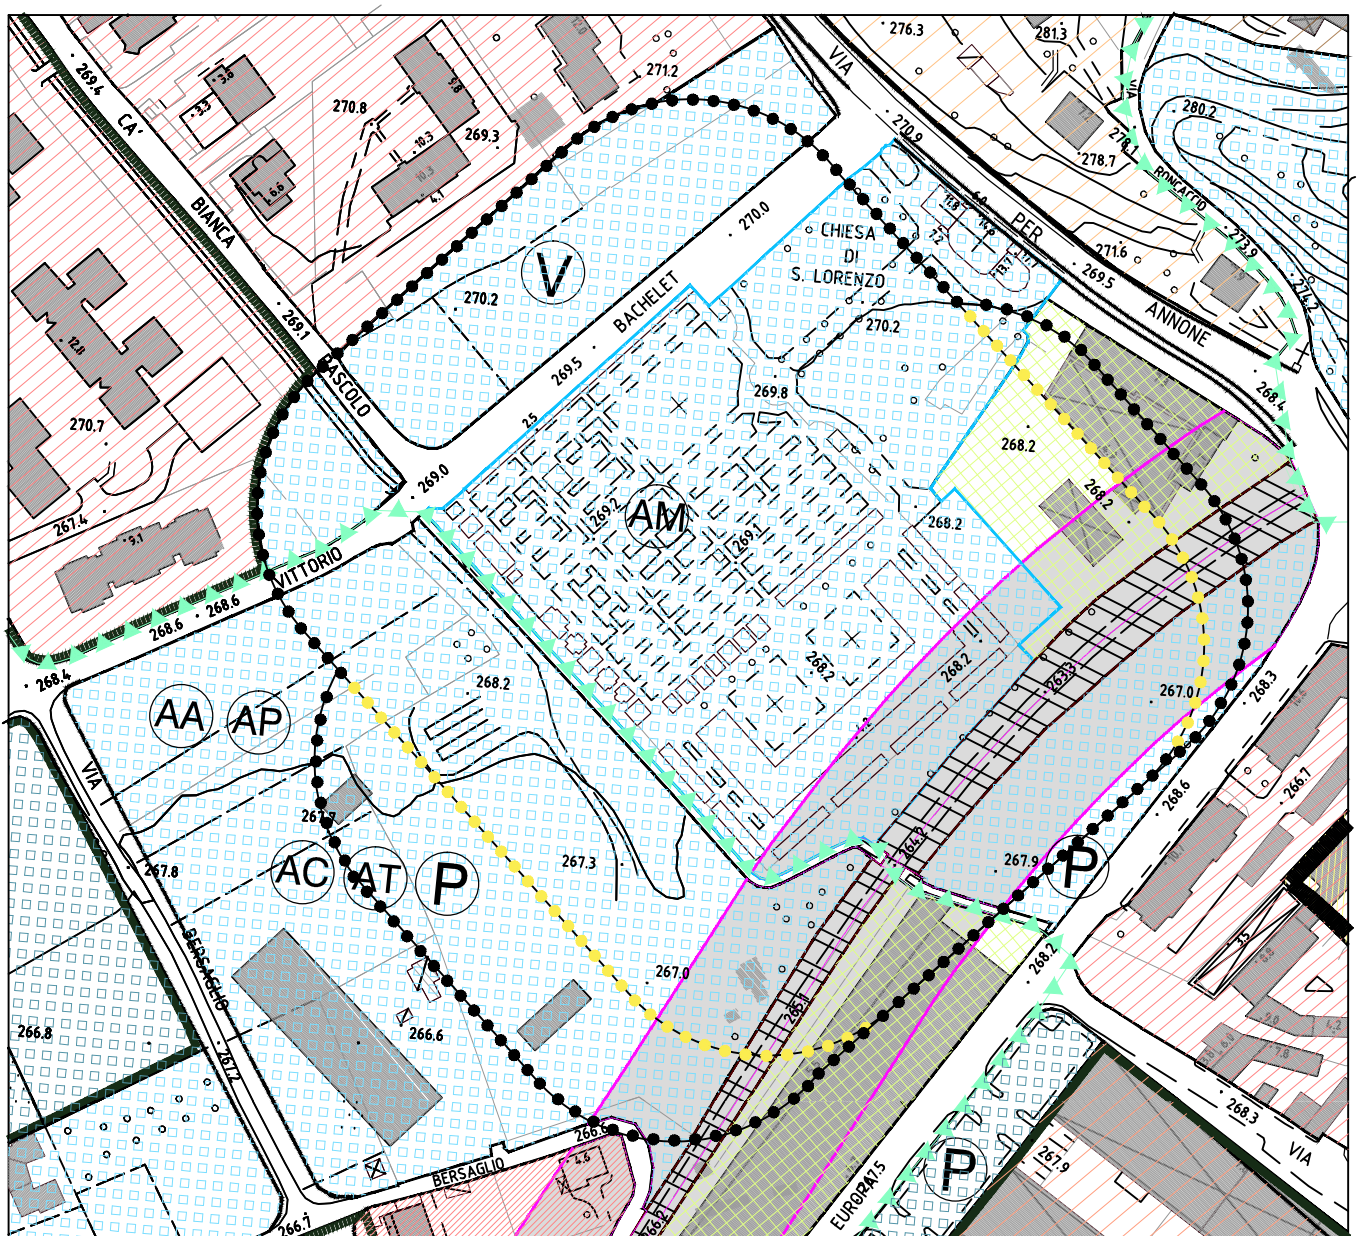

stralcio P.R.G. - scala 1:2000
- - - - - fascia di rispetto cimiteriale a seguito dell'ampliamento
- - - - - fascia di rispetto cimiteriale attuale

DIEGO TOLUZZO ARCHITETTO
3, Via del Ponte, 23889 Santa Maria Ilse, Lecco - tel. 039/5311420, fax 039/998180
ord. arch. Lecco n.158, c.f. TLZ DGI 52930 P205P, p.iva 01465970133

Comune di Oggiono
Piano Regolatore Cimiteriale
Cimiteri di Oggiono - progetto completo primo e secondo lotto

planimetria
pianta
sezioni e prospetto
estratto di mappa, PRG progetto completo

sc.1: 1000
sc.1: 200
sc.1: 200
sc.1: 2000

TAV 05
Settembre 2010