



estratto di mappa - fg. 1 e 5
scala 1:2000

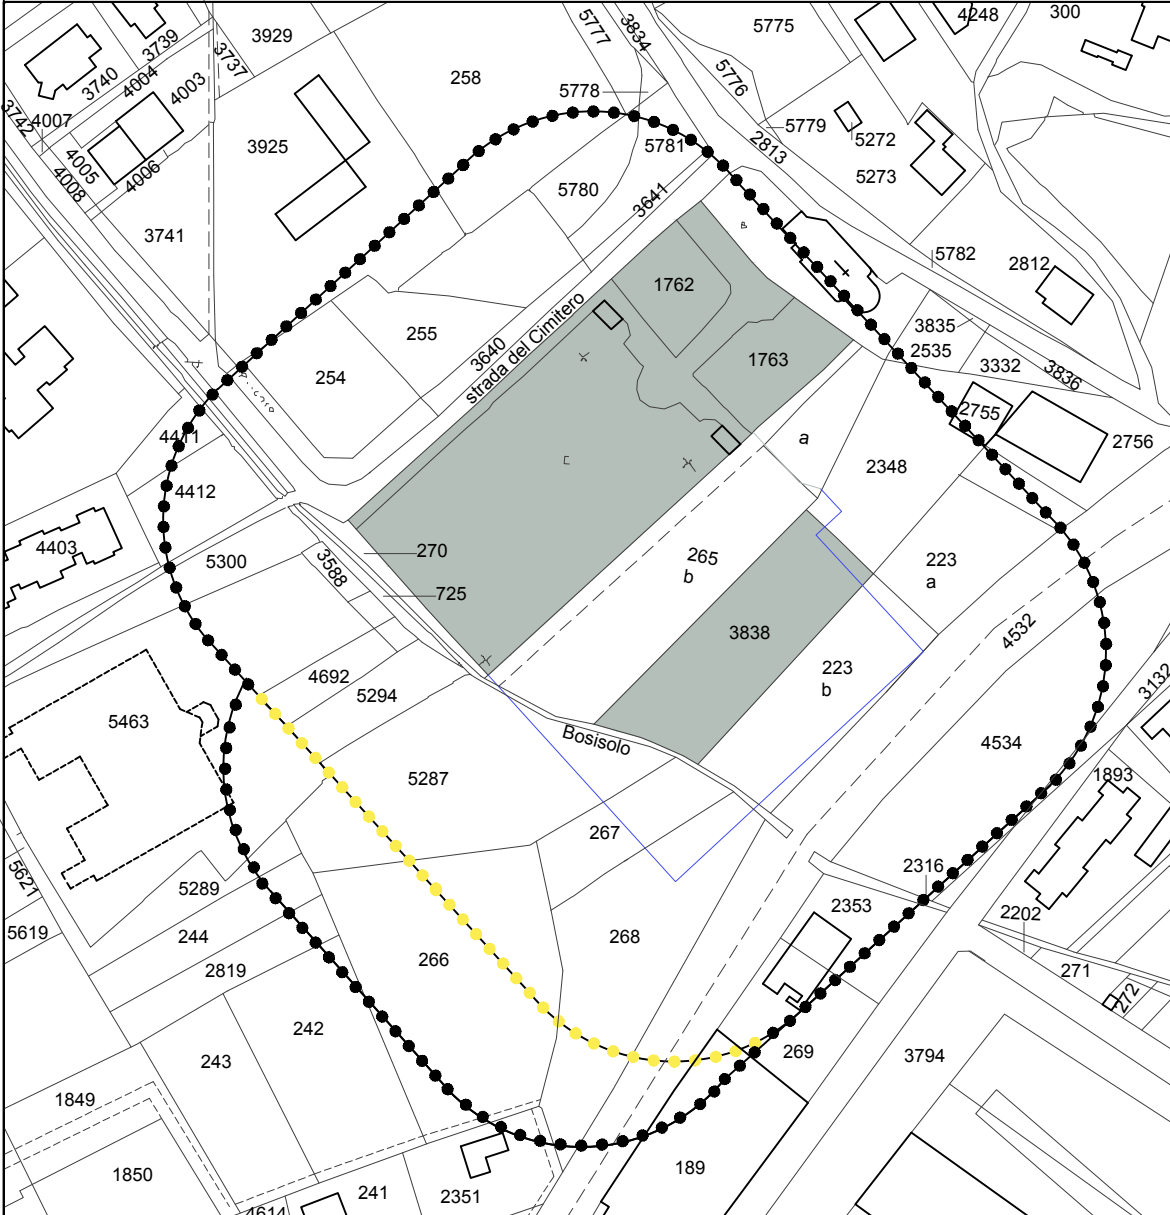


straicio P.R.G. - scala 1:2000

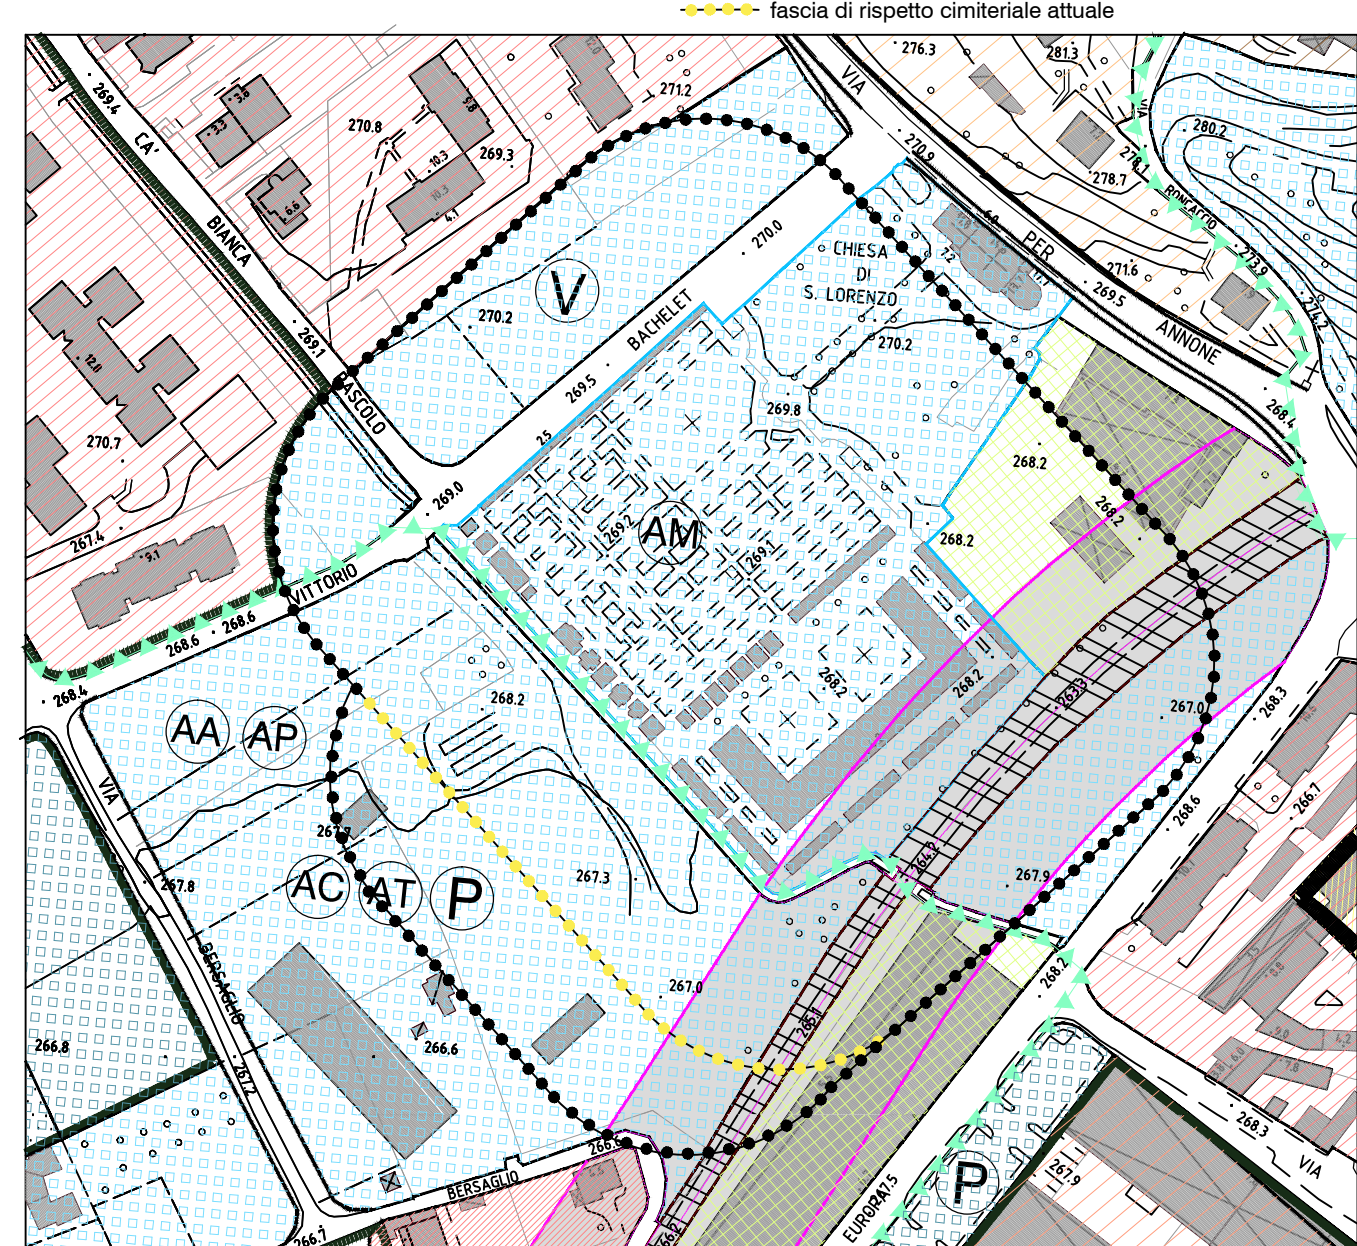


planimetria con individuazione allargamento fascia di rispetto - scala 1:500

- area di ampliamento del cimitero: mq. 2365,00
- nuova area in fascia di rispetto mq. 5255,00


PRIMO LOTTO

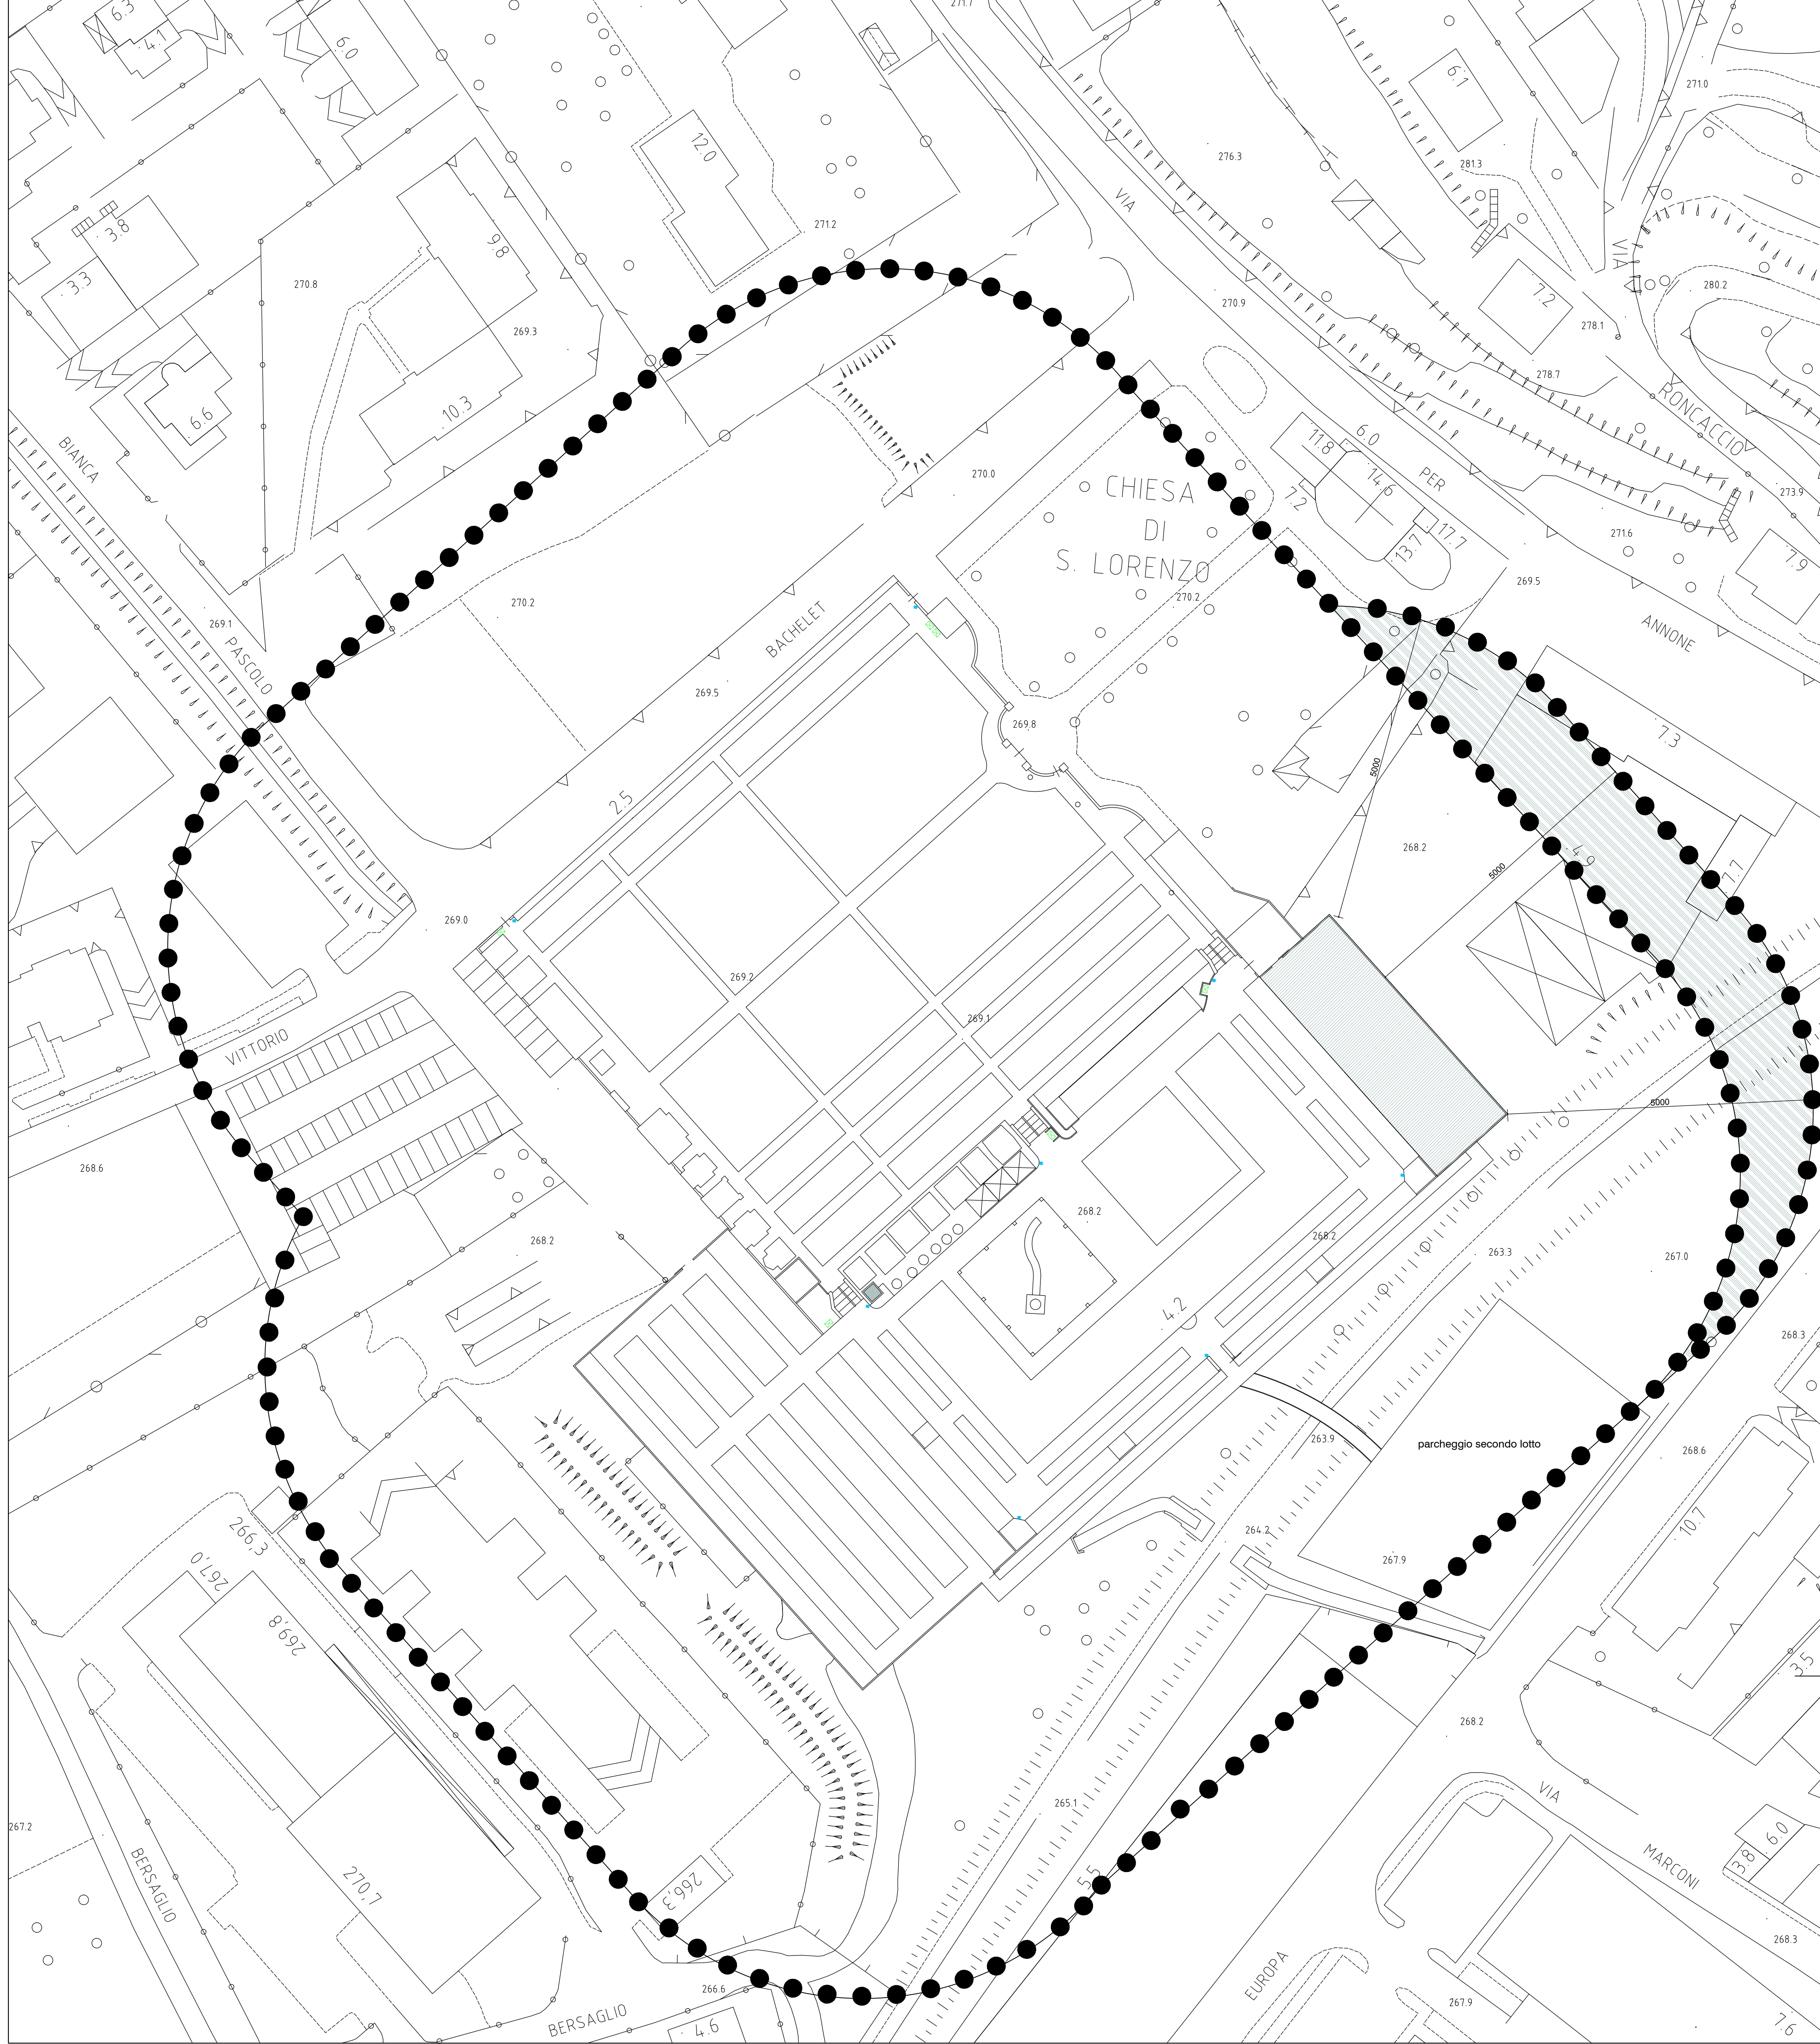

estratto di mappa - fg. 1 e 5
scala 1:2000

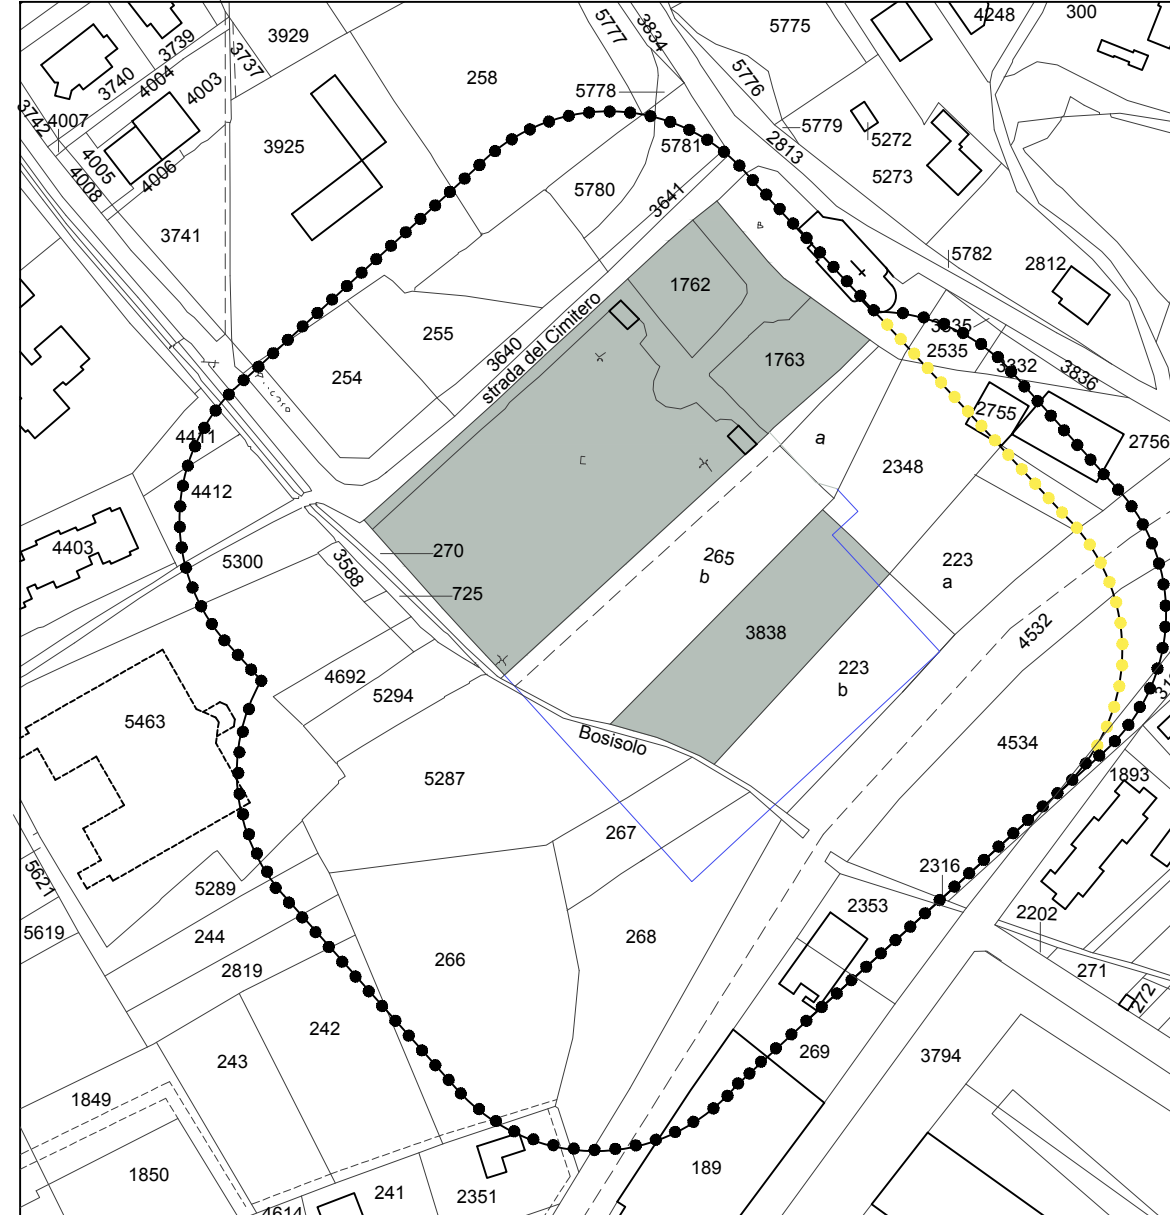

straicio P.R.G. - scala 1:2000

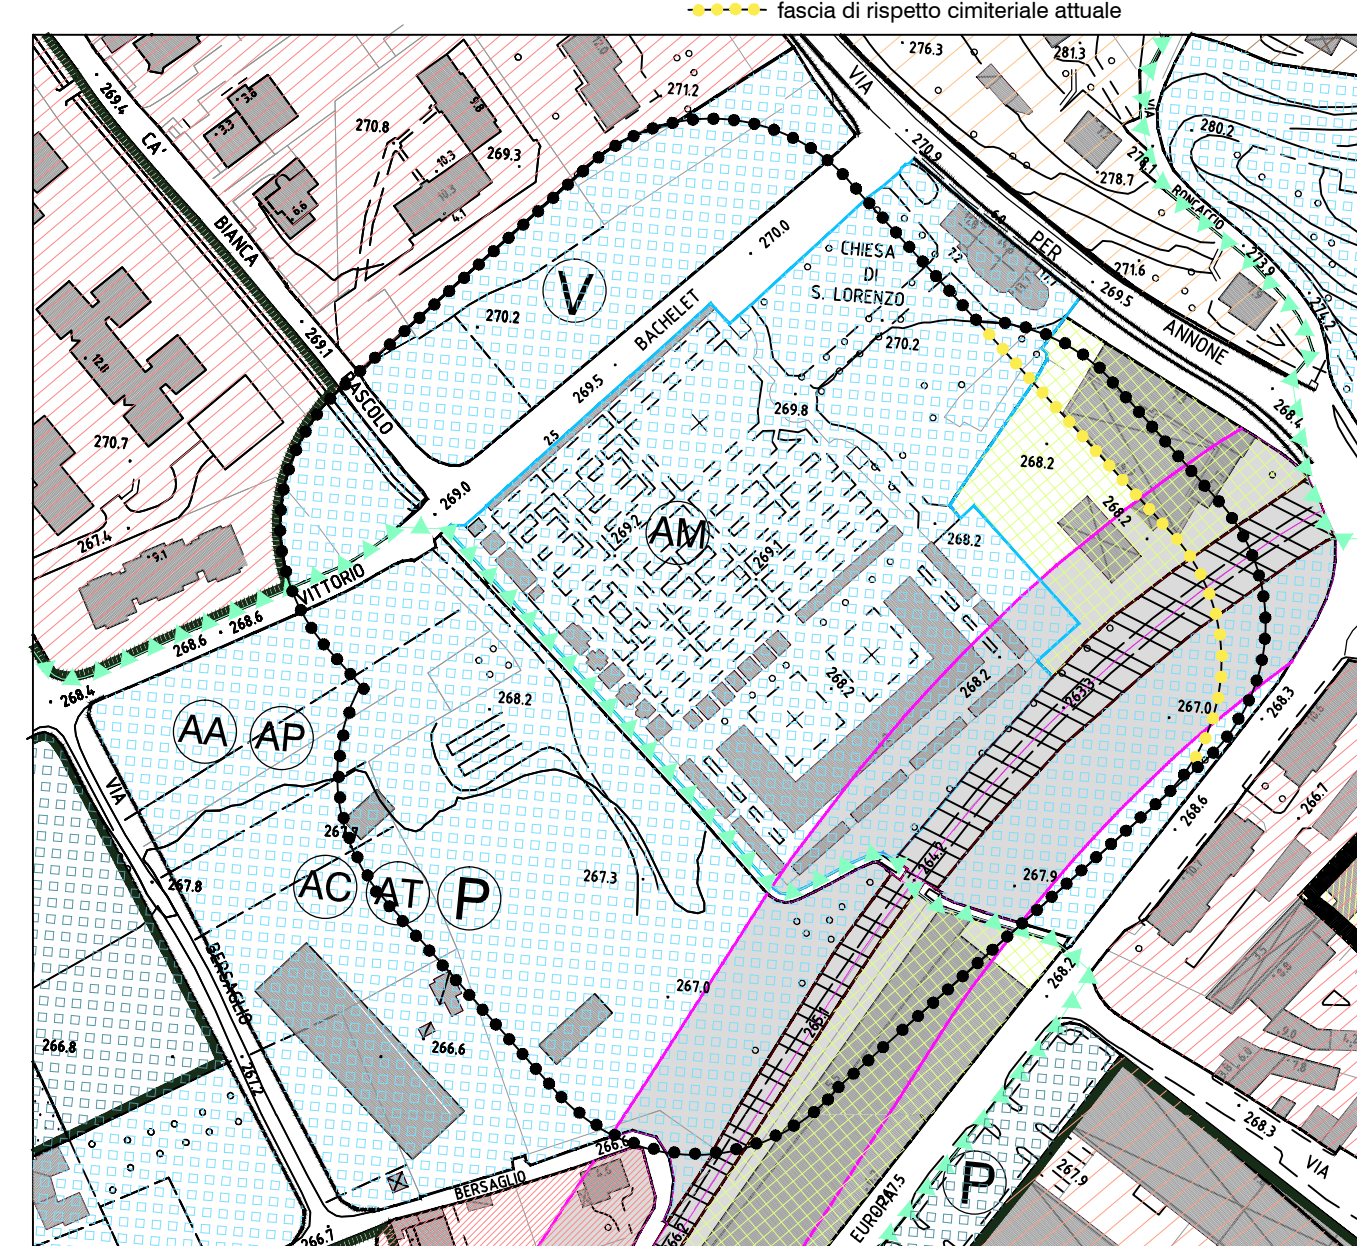

planimetria con individuazione allargamento fascia di rispetto - scala 1:500

- area di ampliamento del cimitero: mq. 664,00
- nuova area in fascia di rispetto mq. 1925,00

SECONDO LOTTO

DIEGO TOLUZZO ARCHITETTO
3, Via del Poste, 23989 Santa Maria Ilse', Lecco, tel. 039/5311420, fax. 039/9998180
ord. arch. Lecco n.158, c.f. TLZ DGI 52P30 P205P, p.iva 01465970133

Comune di Oggiono
Piano Regolatore Cimiteriale
Cimiteri di Oggiono - progetto primo e secondo lotto

estratto di mappa, PRG
planimetrie

sc.1:2000
sc.1:500

TAV 06
Settembre 2010