


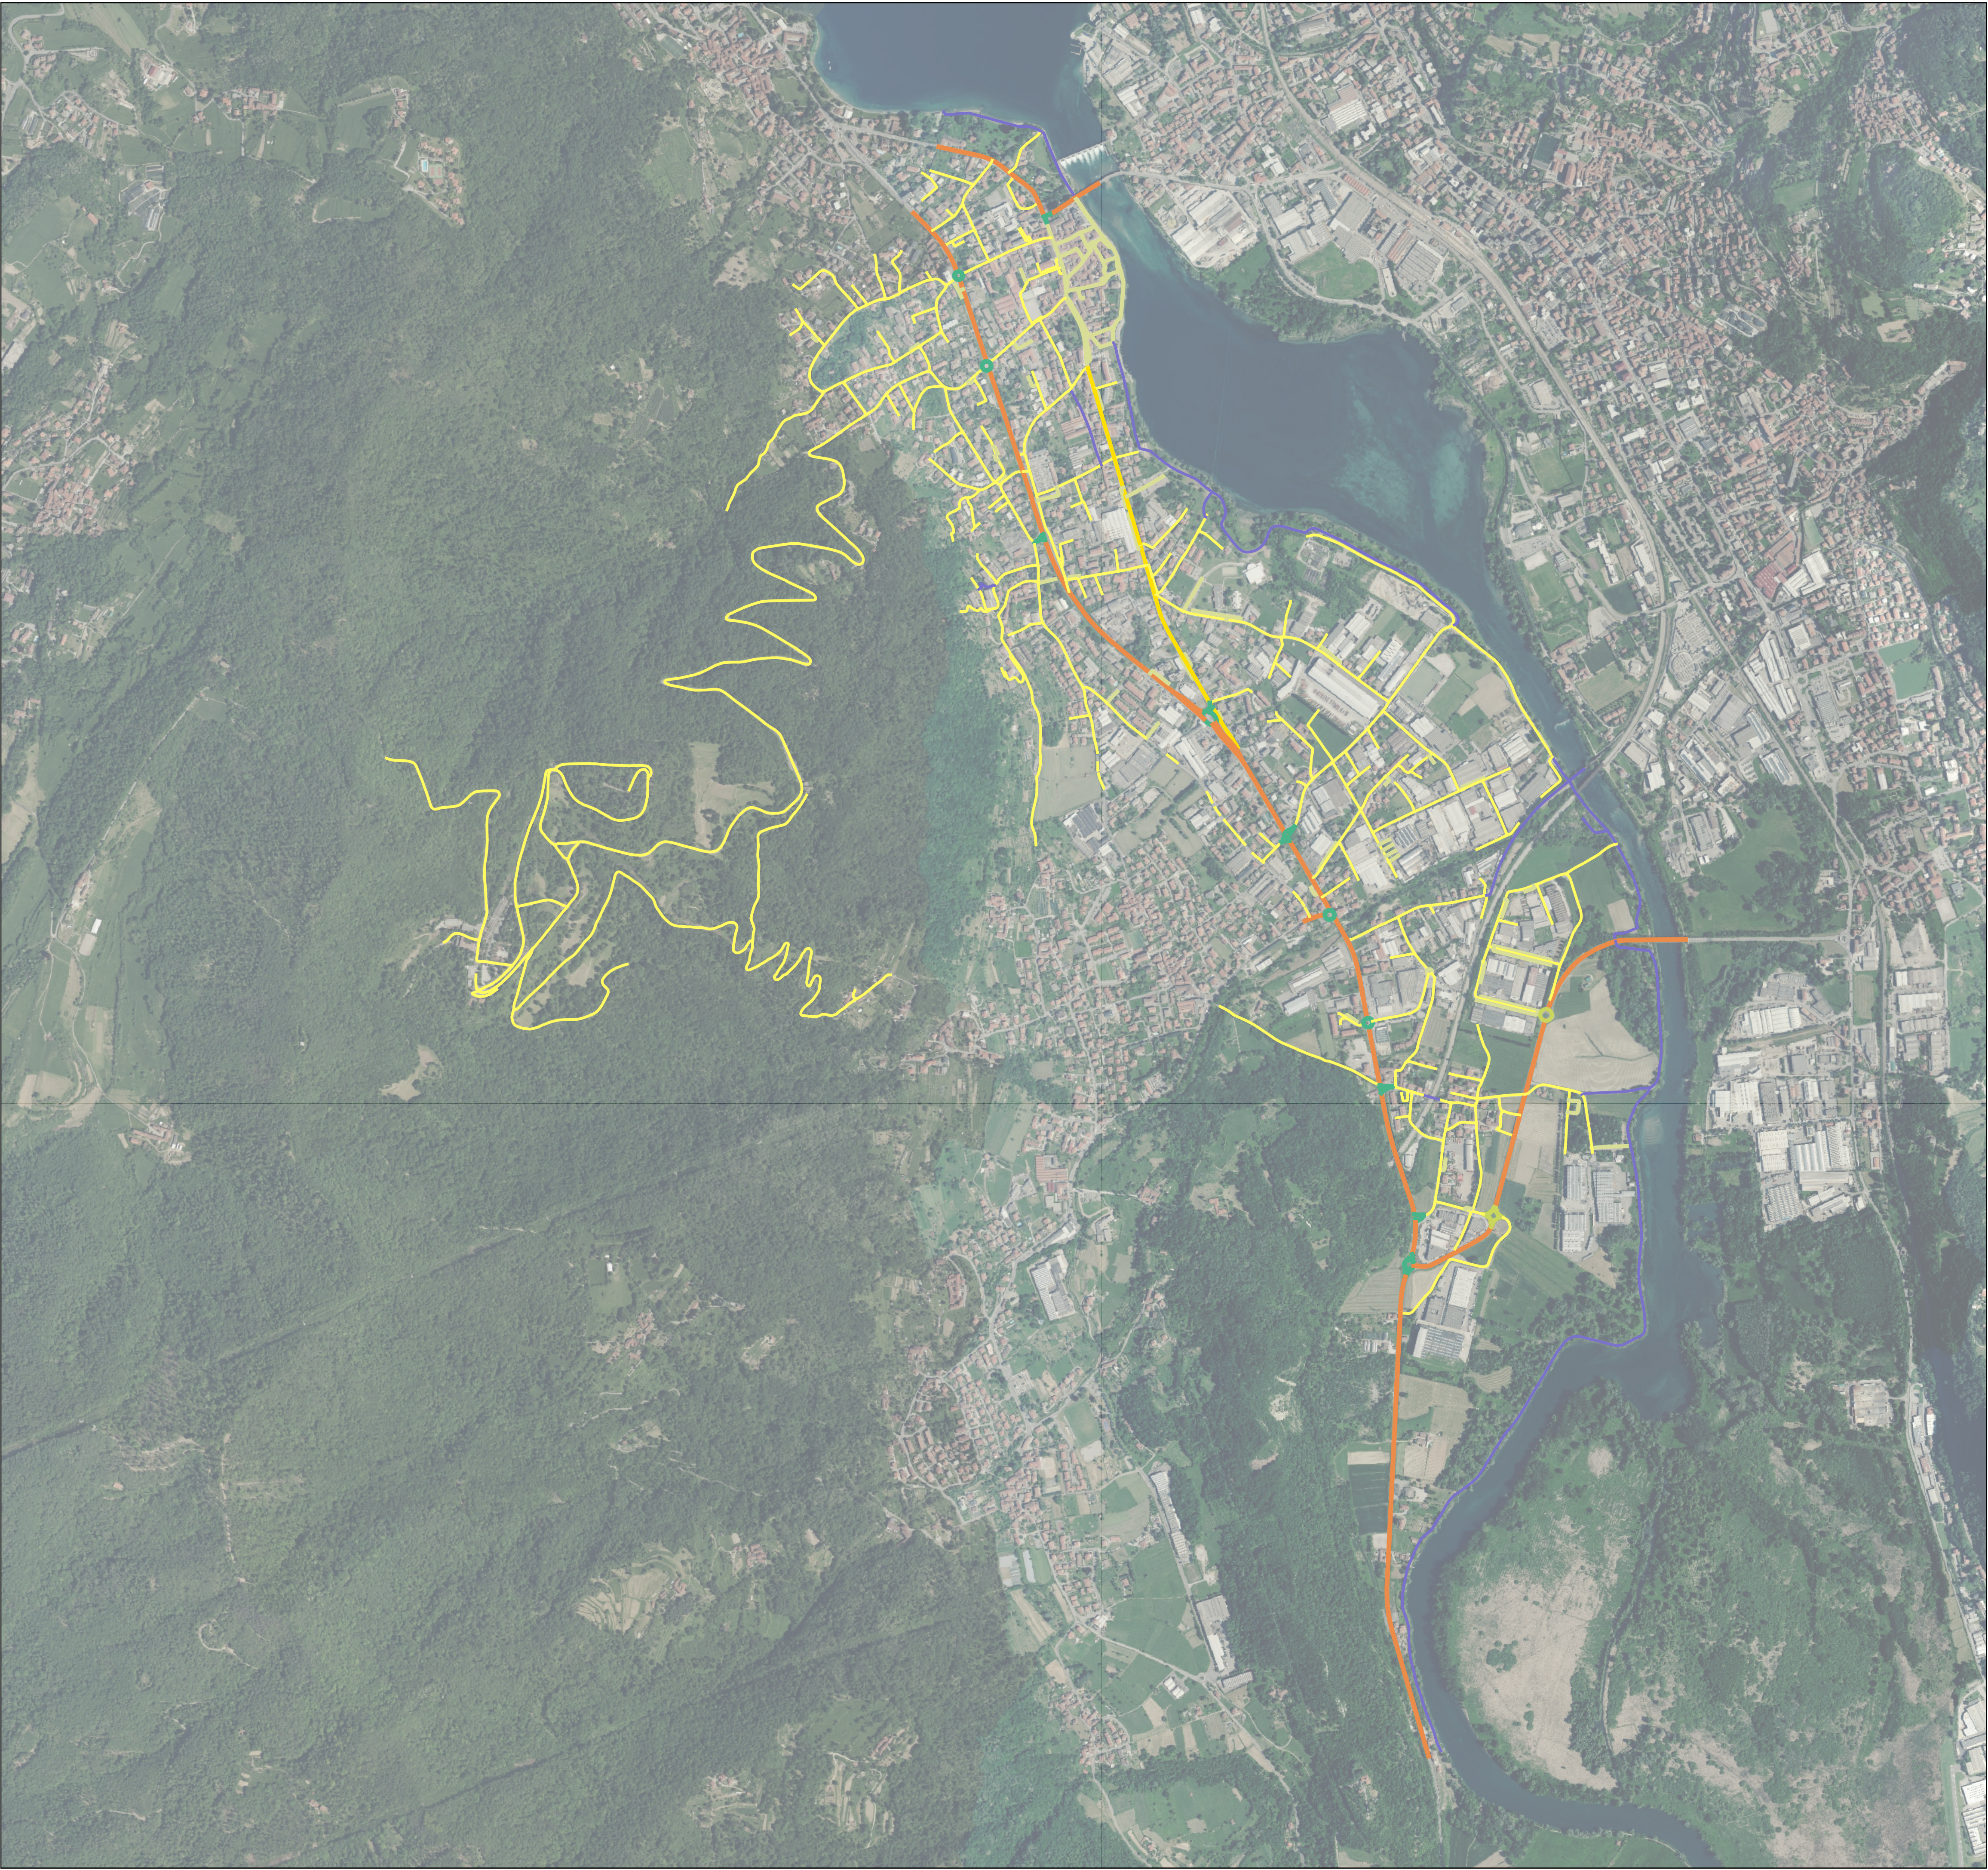

Chiave di lettura

Le categorie illuminotecniche d'ingresso definiscono le zone omogenee d'illuminazione.

Categoria illuminotecnica d'ingresso (Norma UNI 13201:2)	LUMINANZE DEL MANTO STRADALE DELLA CARREGGIATA (CLASSI M)				Abbagliamento debilitante	Illuminazione di continuità
	Asciutto			Bagnato	Asciutto	
	L (cd/mq) min. mantenuta	Uo minimo	Ui minimo	Uow minimo	M massimo	REI minimo
M3	1,00	0,40	0,60	0,15	15	0,30
M4	0,75	0,40	0,60	0,15	15	0,30
M5	0,50	0,35	0,40	0,15	15	0,30
	ILLUMINAMENTI ORIZZONTALI (CLASSI C)					
	E (lx) minimi mantenuti			Uo minima		
C2	20,0			0,40		
C3	15,0			0,40		
C4	10,0			0,40		
	ILLUMINAMENTI ORIZZONTALI (CLASSI P)		ILL. VERTICALI		ILL. SEMICILINDRICI	
	E (lx) minimi mantenuti		E min (lx) mantenuto		E v. min (lx) mantenuti	
P3	7,50		1,50		2,5	



PROGETTO DI RIQUALIFICAZIONE DELLA RETE DI PUBBLICA ILLUMINAZIONE

Procedura aperta telematica per l'affidamento in concessione, tramite finanza di progetto di cui all'art. 183, comma 15 del D.Lgs. 50/2016, del servizio di gestione, manutenzione e riqualificazione degli impianti di pubblica illuminazione e predisposizione degli stessi ai servizi di "Smart Cities nel Comune di Olginate"

Comune di **OLGINATE (LC)**

Progetto **ESECUTIVO**

Titolo tavola **CLASSIFICAZIONE FUNZIONALE E CATEGORIE ILLUMINOTECNICHE: CATEGORIE ILLUMINOTECNICHE DI PROGETTO**

 Acinque Tecnologie S.p.A. Electrical & Lighting Engineering Sede legale: Via Antonio Canova, 3 - 20900 Monza (MB) Sede amministrativa: Via Pietro Stazzi, 2 - 22100 Como (CO) www.gruppoacinque.it - www.acinque.it	Progettista 		Settore	Tavola n.
			-	6.2
			Scala	1:9.000
			Revisione	01
			Data	Gennaio 2026
		File	24035-OLGINATE-rE_R01.qgz	