



SCUOLE, OSPEDALI, ECC.	ALTRI RICEVITORI F. A	ALTRI RICEVITORI F. B	
50	70	65	diurno
40	60	55	notturno

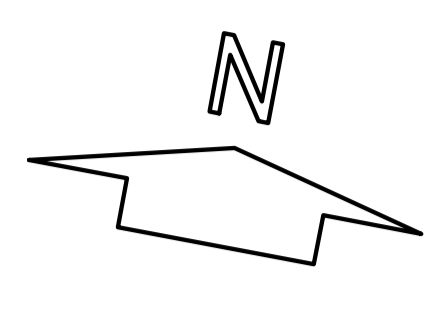


— FASCIA B AI SENSI DEL DPR 142
— FASCIA A AI SENSI DEL DPR 142

AREE COMUNALI NON CAMPITE CLASSE I
 STRADA PROVINCIALE N. 583 TIPO Cb
 ALTRE STRADE TIPO F LIMITE ALL' INTERNO DELLA
 FASCIA PERTINENTE DI 30 m 60 DB(A) DIURNO
 50 DB(A) NOTTURNO

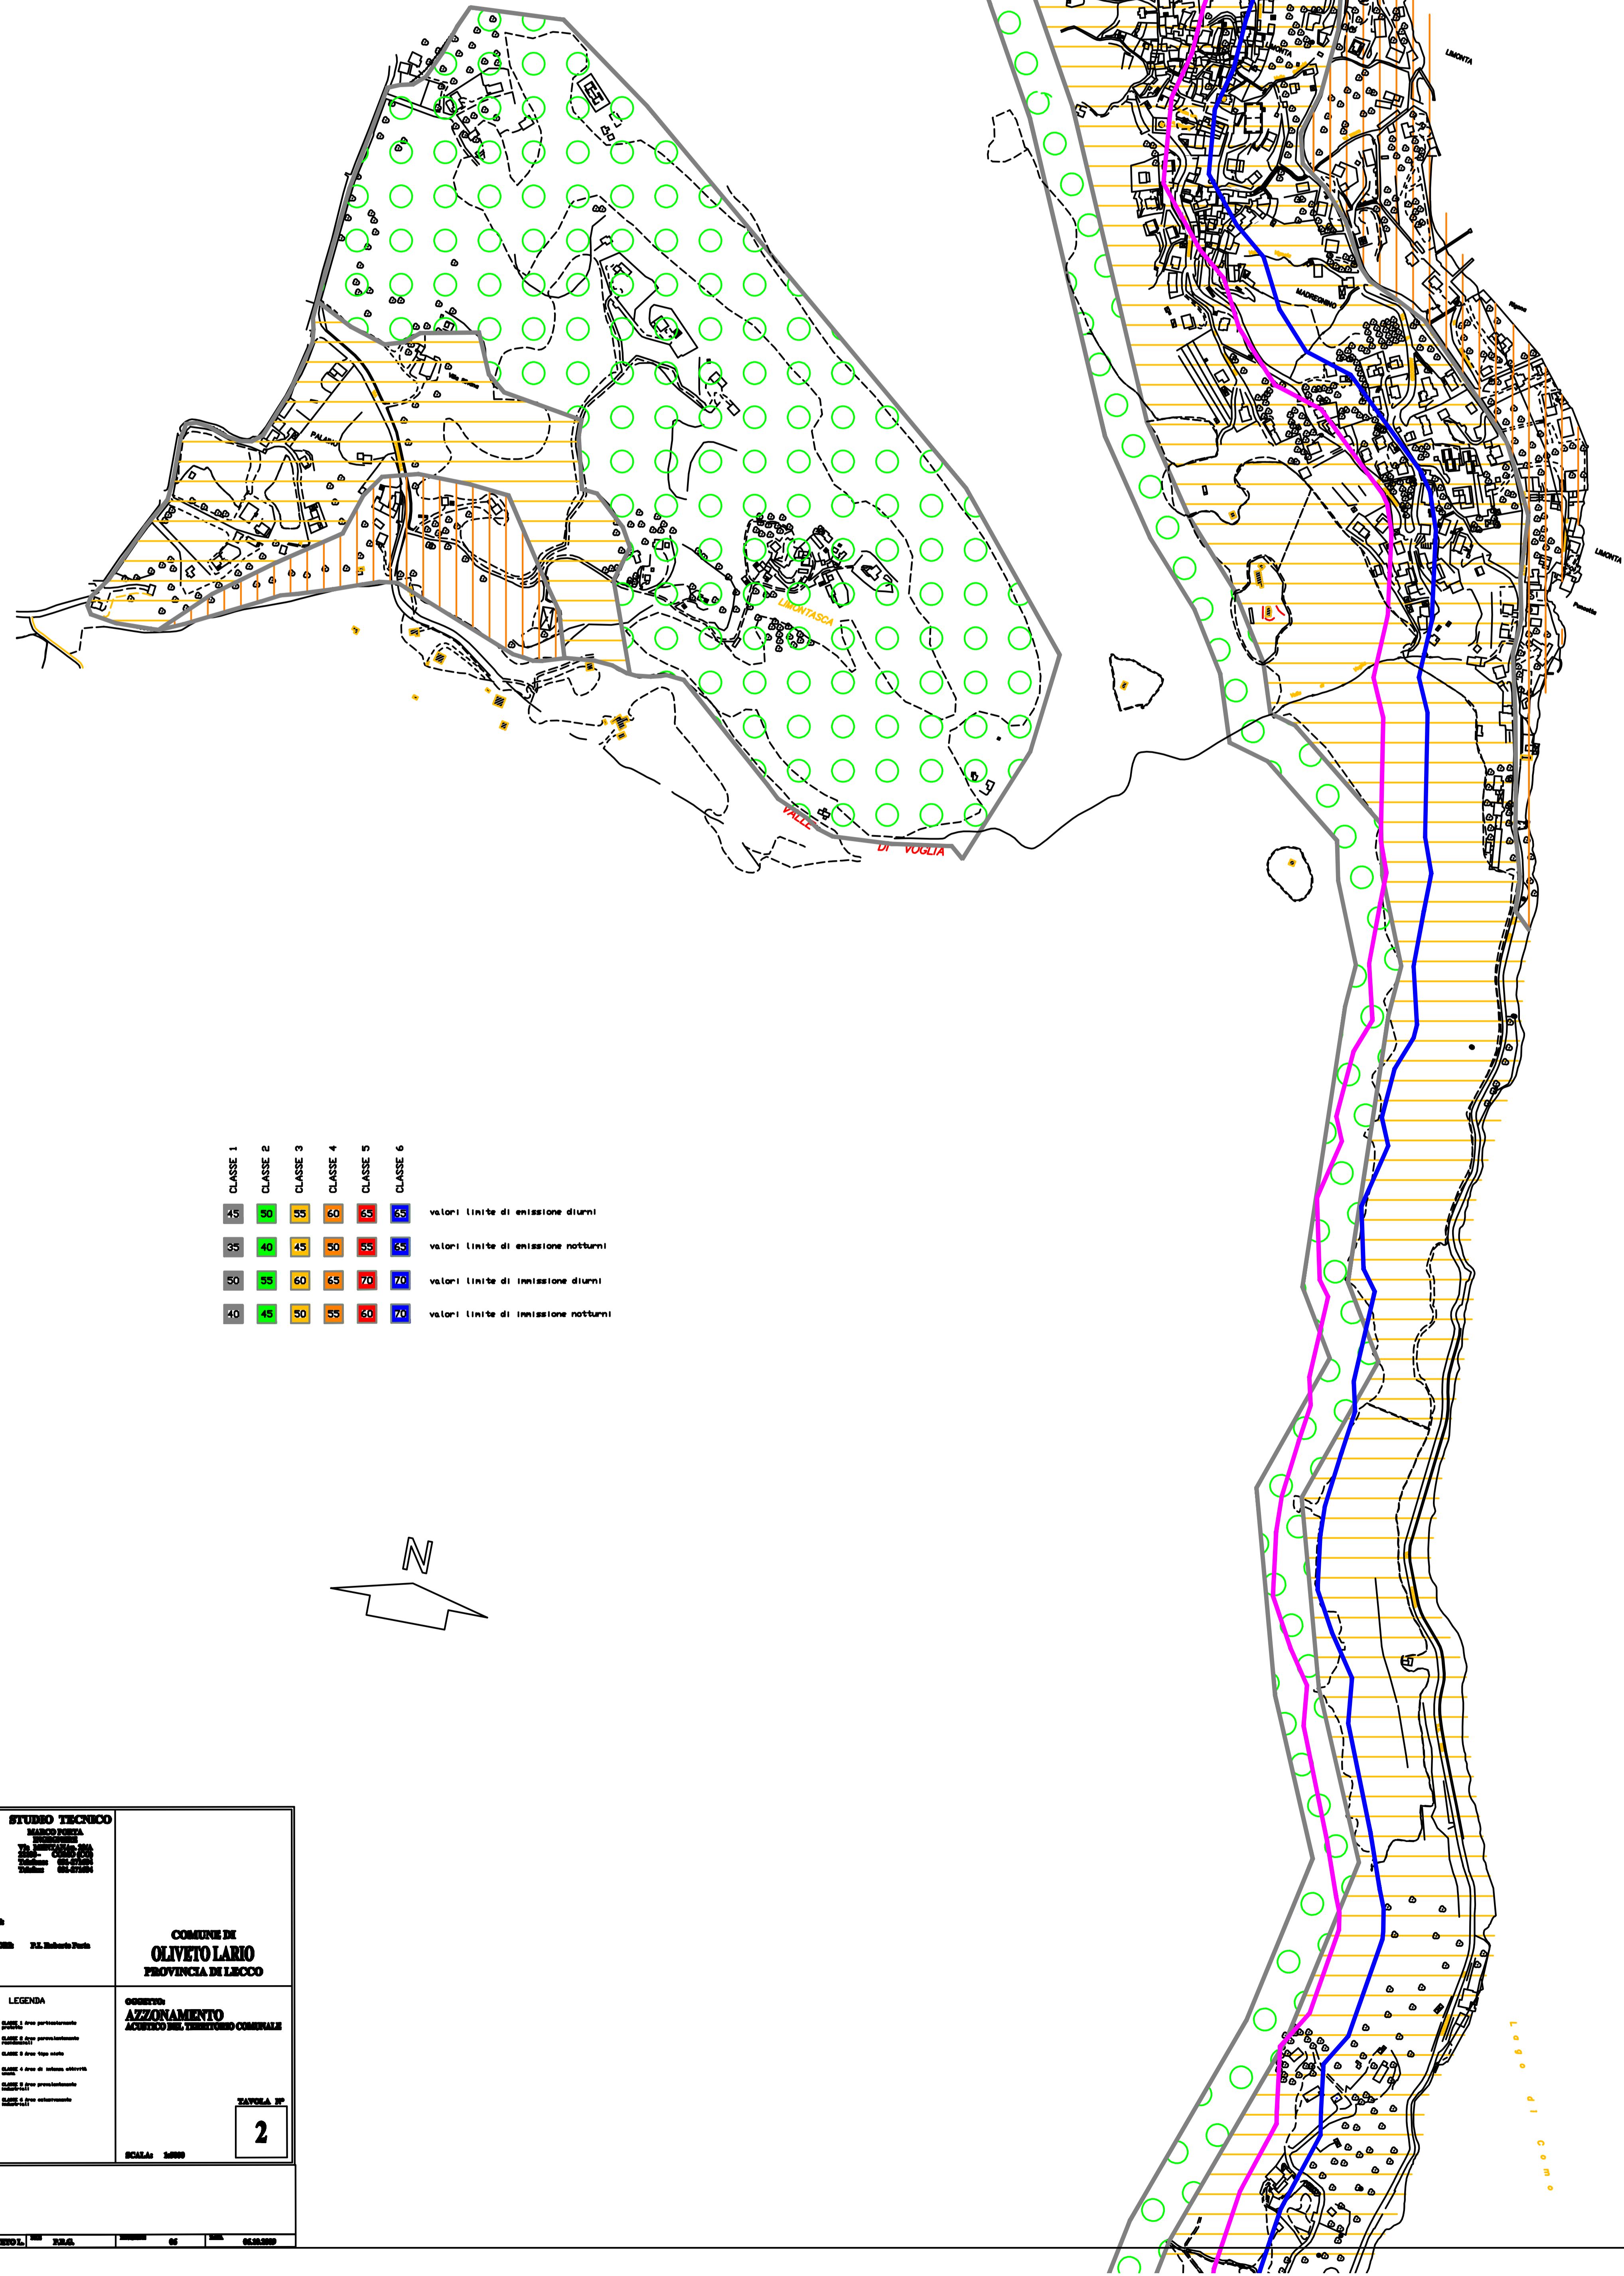

CLASSE	1	2	3	4	5	6	

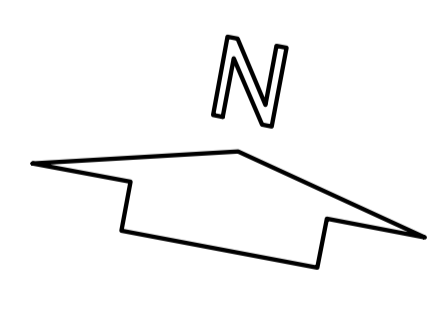

LEGENDA FASCIA A FASCIA B AREE COMUNALI NON CAMPITE CLASSE I STRADE TIPO Cb STRADE TIPO F		DATA DI: 2 SCALA: 1:5000	
