

COMUNE DI RONCO BRIANTINO
 Prot. n° 6012
 20 LUG. 2019
 Cat. 6 Classe 8 Prot.

ELENCO SUPERFICI

- n. 1 = mq 21,50
- n. 2 = mq 62,50
- n. 3 = mq 40,10
- n. 4 = mq 102,40
- n. 5 = mq 33,00
- n. 6 = mq 91,80
- n. 7 = mq 115,10
- n. 8 = mq 67,60
- n. 9 = mq 169,40
- n. 10 = mq 52,90
- n. 11 = mq 164,90
- n. 12 = mq 52,50
- n. 13 = mq 110,30
- n. 14 = mq 52,40
- n. 15 = mq 78,80
- n. 16 = mq 51,30
- n. 17 = mq 92,40
- n. 18 = mq 48,00
- n. 19 = mq 33,70

- ① Tratto parziale
- ① Area sottesa
- Linea acque meteoriche

BRIANZACQUE S.R.L.
 PRATICA DA FR. 36/2018
 AUTORIZZATA IN DATA 23/10/2019
 VERIFICATO
 VISTO

IL TECNICO:
 Arch. Villani Fabrizio
 Via S. Gottardo, 32 - 20900 Monza (MB)

LA PROPRIETA':
 Immobiliare Regina Srl
 Via Marconi, 14 - 23875 Osnago (LC)

L'IMPRESA ESECUTRICE:
 Valsecchi Costruzioni Srl
 Via Marconi, 14 - 23875 Osnago (LC)

IMMOBILIARE REGINA S.R.L.
 C.F./P.IVA 01669730135
 Amministratore Unico

VALSECCHI COSTRUZIONI S.R.L.
 Codice Fiscale 01811340130
 Amministratore Unico

SOSTITUISCE TAVOLA N° /

DATA DIC. 2018

SCALA 1:200

PROPRIETA' Soc. IMMOBILIARE REGINA S.R.L.
 Via Marconi n. 14 - 23875 Osnago (LC)


PROGETTO PROGETTO OPERE DI URBANIZZAZIONE - FOGNATURA ACQUE METEORICHE E NERE relative a nuovo insediamento residenziale (RR01) di Via Eligio Brigatti N. snc - 20885 Ronco B.no (MB)

TAVOLA ALLEGATO E

OGGETTO SUPERFICI SCOLANTI

RIF. PAEC 36/2018

AGGIORNAMENTI: 08.04.2019 - 23.05.2019

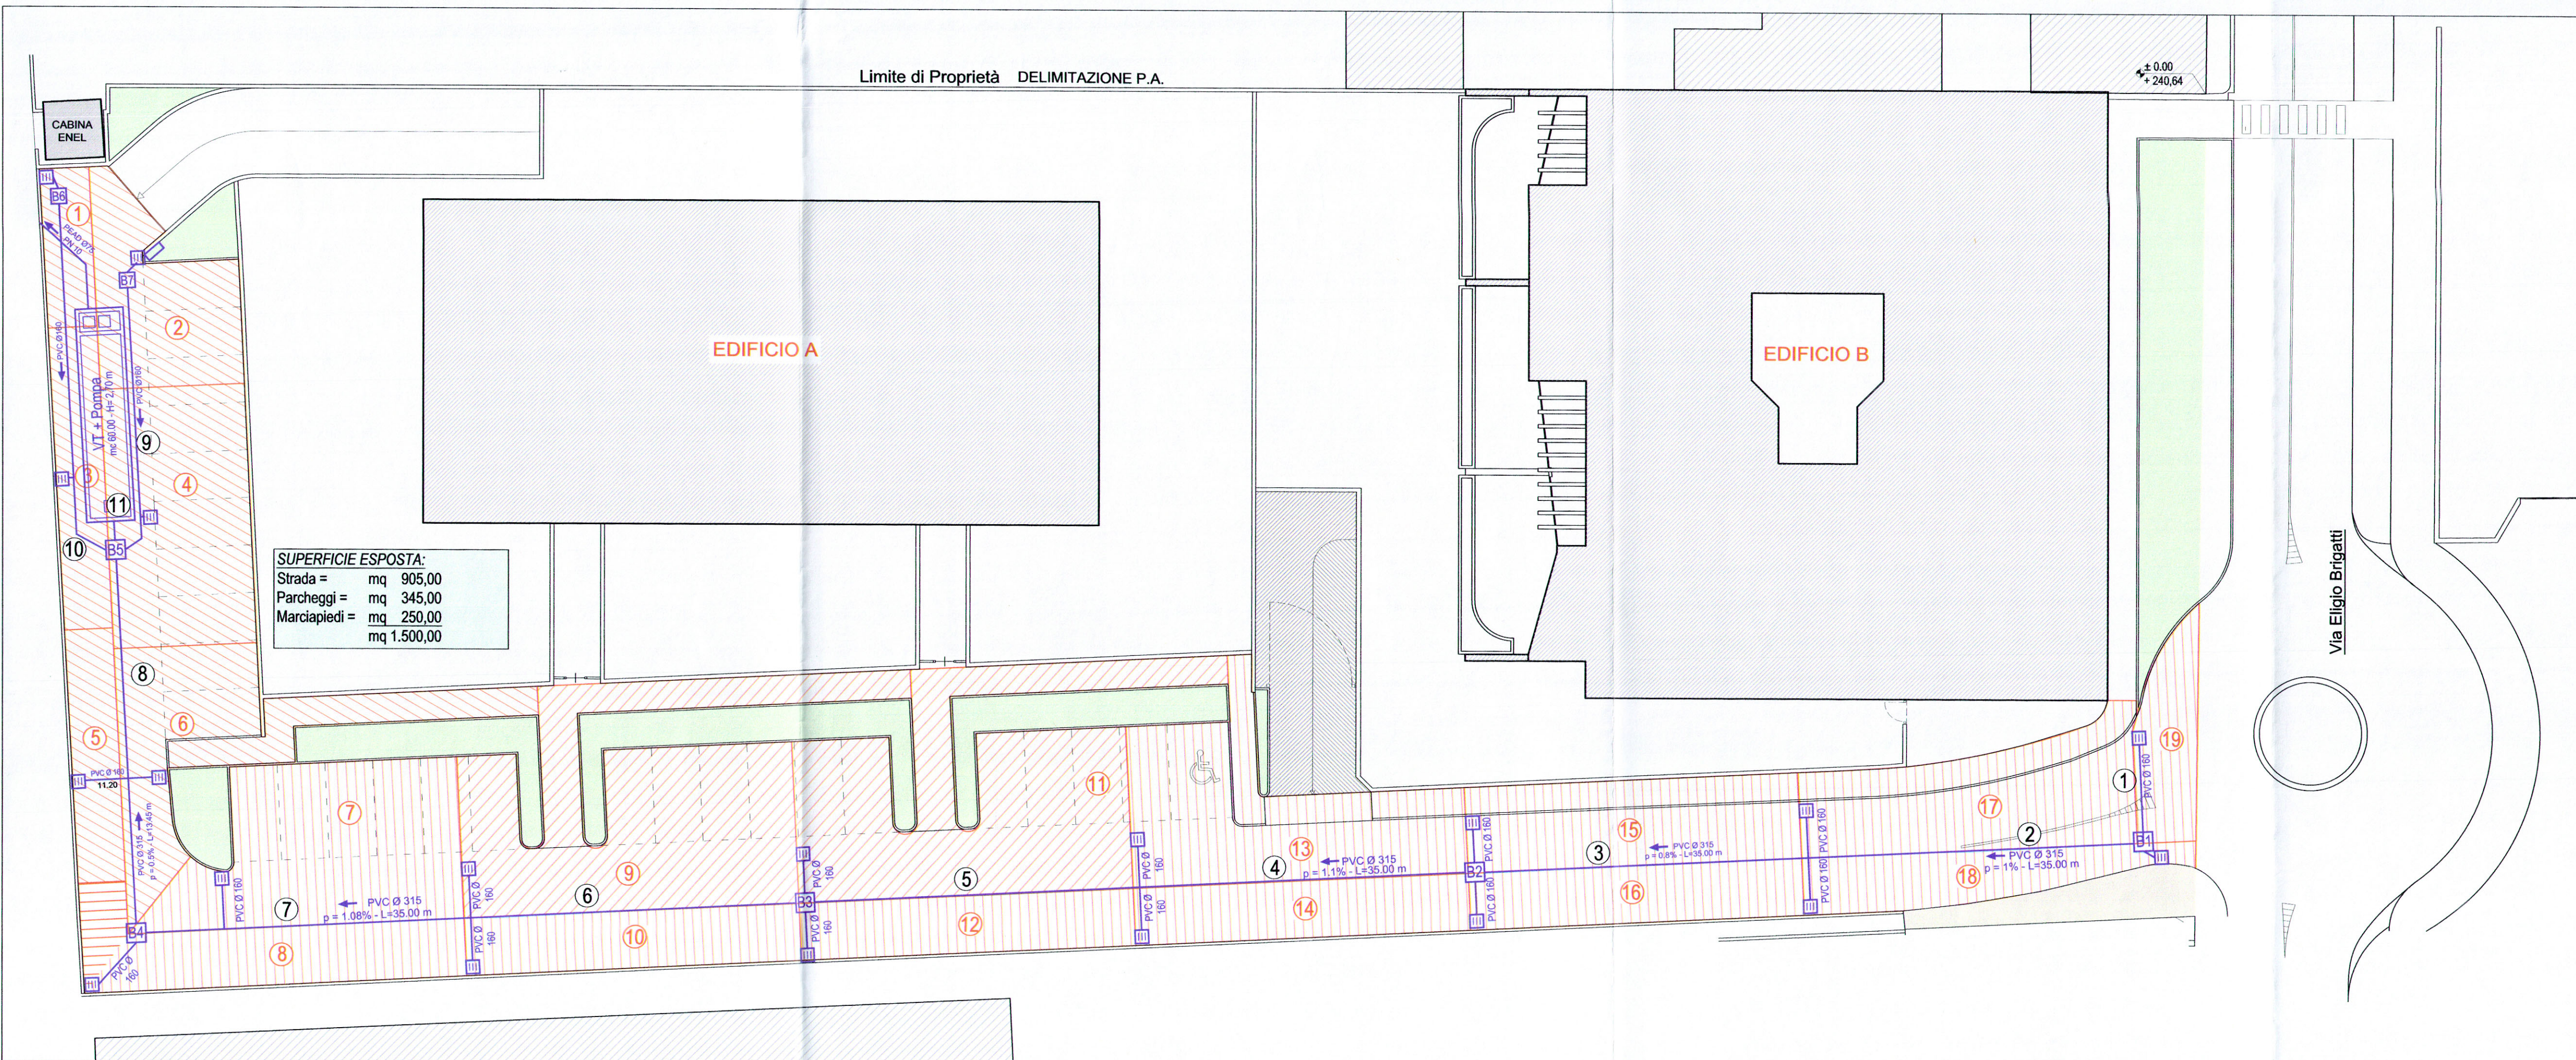

Contrassegno Elettronico

TIPO CONTRASSEGNO: QR Code

IMPRONTA (SHA-256): 0190d76568b7bdd509fa4ca7d3eec08c4eb9d7d5f54fa921fb6719a46330fe5a

Firme digitali presenti nel documento originale

EMANUELA SEGHIZZI

Dati contenuti all'interno del Contrassegno Elettronico

Delibera di Giunta N.78/2019

Data: 30/10/2019

Oggetto: ADOZIONE DI PIANO INTEGRATO DI INTERVENTO IN AMBITO DI TRASFORMAZIONE RR01 DI P.G.T., UBICATO IN VIA ELIGIO BRIGATTI IN RONCO BRIANTINO, AI SENSI DELL'ART.14 DELLA L. R.12/2005 E S.M.I



Ai sensi degli articoli 23-bis e 23-ter del d.lgs.vo n. 82/2005 e s.m.i., si attesta che il presente documento, estratto in automatico dal sistema gestione documentale del COMUNE DI RONCO BRIANTINO, è conforme al documento elettronico originale, predisposto e conservato in conformità alle regole tecniche di cui all'articolo 71.



ica del Contrassegno Elettronico

URL: http://www.timbro-digitale.it/GetDocument/GDOCController?qrc=80258b5a28da111f_p7m&auth=1

ID: 80258b5a28da111f