


Limite di Proprietà DELIMITAZIONE P.A.

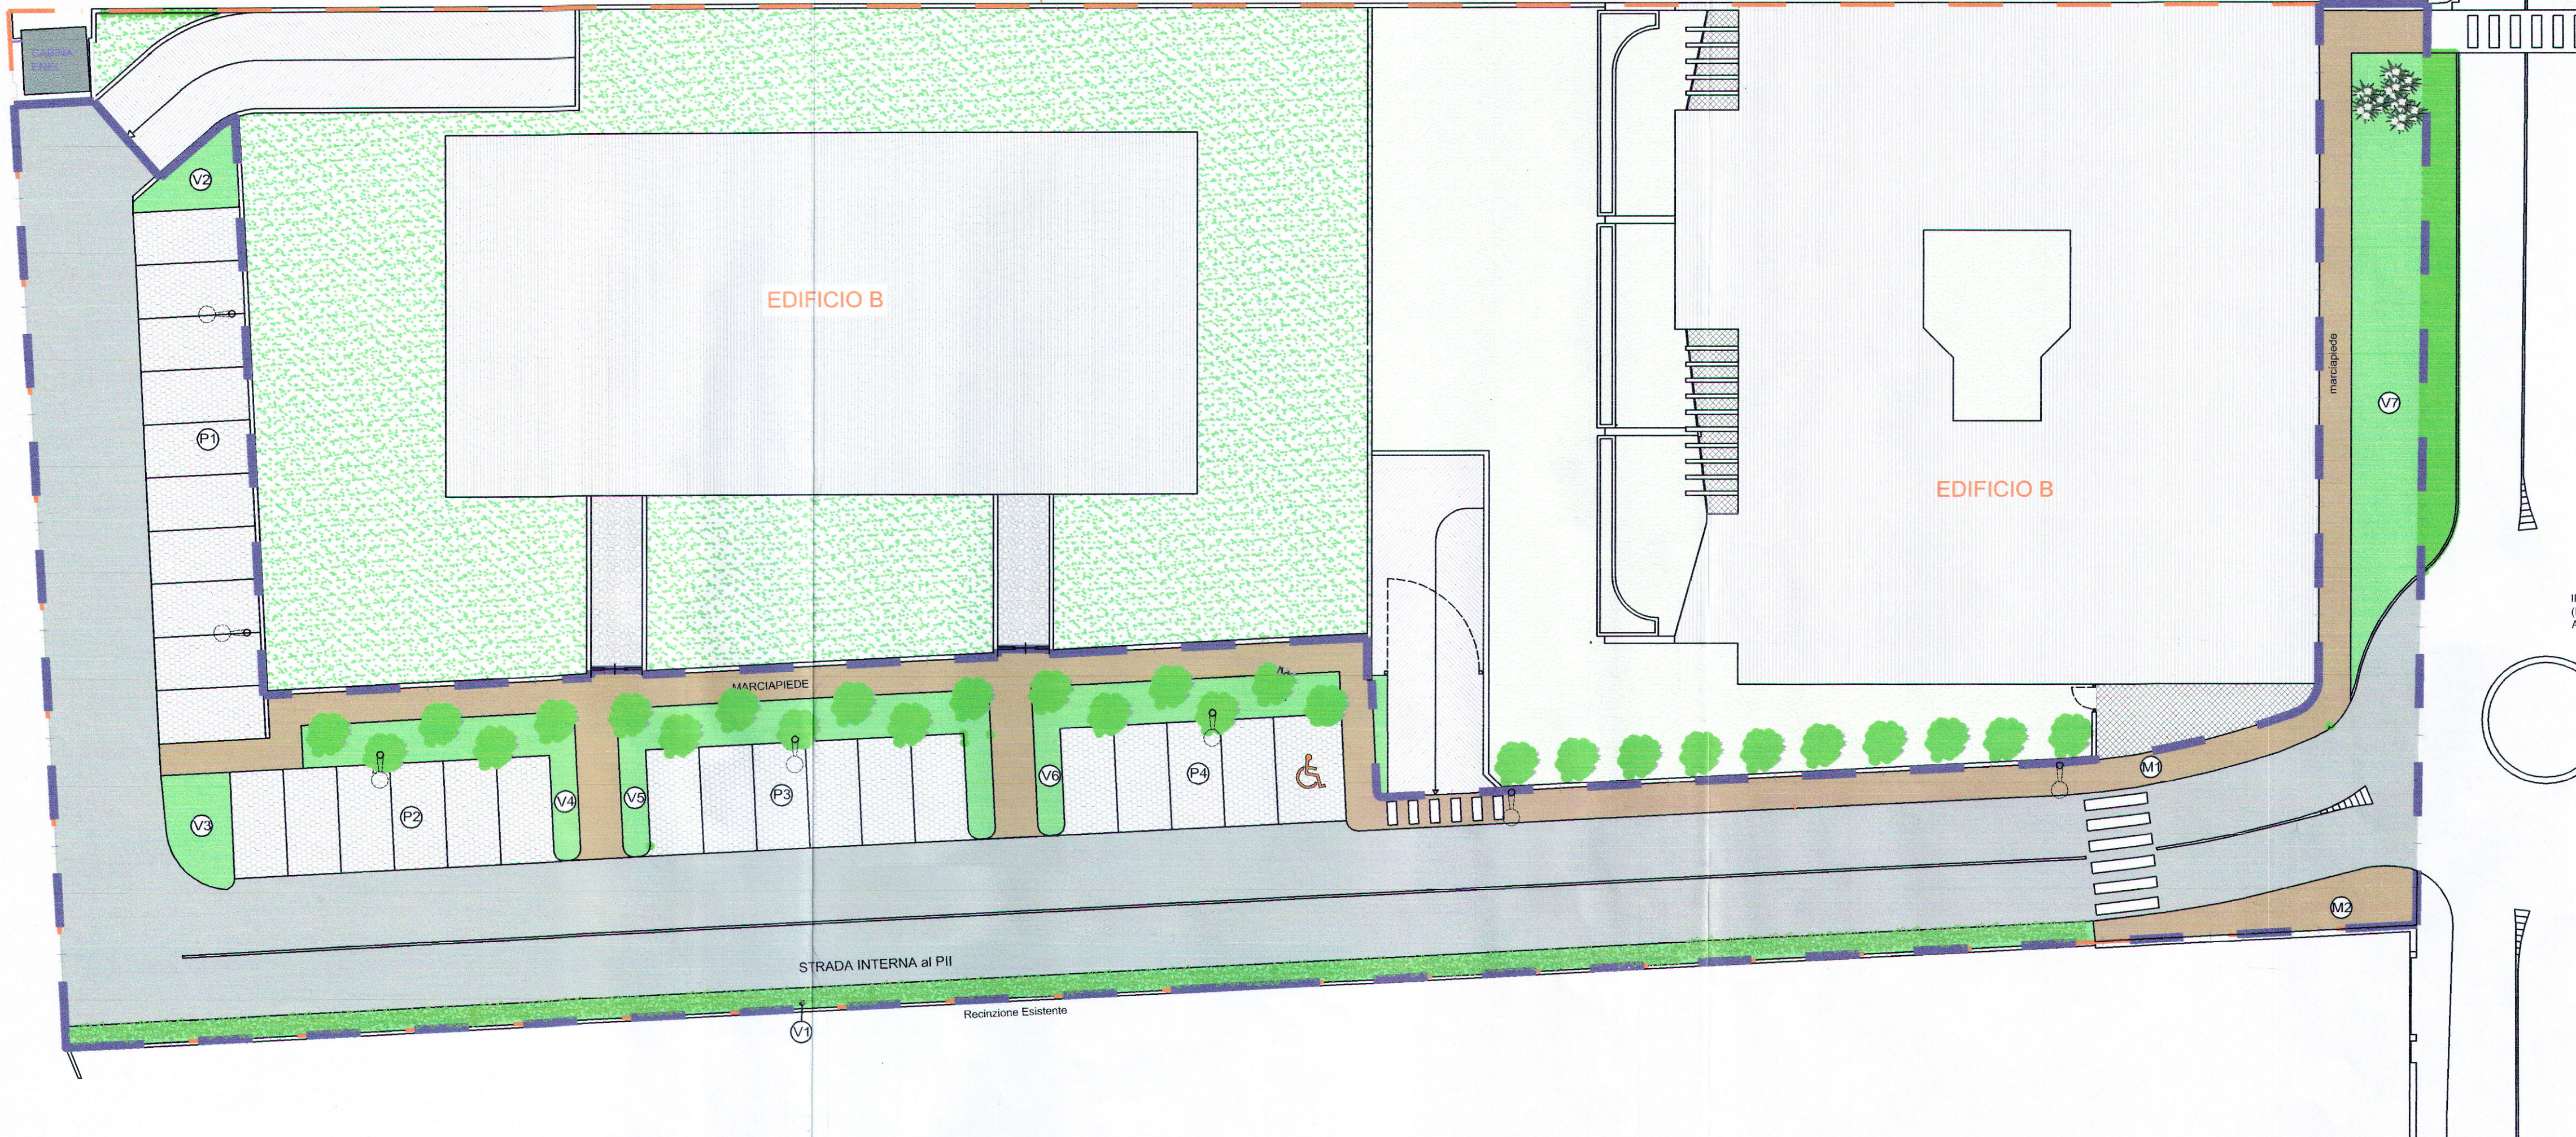

PARCHEGGI AD USO PUBBLICO	
P1 25,00 x 5,00	125,00 m²
P2 15,00 x 5,00	75,00 m²
P3 15,00 x 5,00	75,00 m²
P4 13,25 x 5,00	66,25 m²
	341,25 m²

AREA A VERDE PUBBLICO	
V1 95,35 x 1,00	95,33 m²
V2 Sup. da Autocad	12,17 m²
V3 Sup. da Autocad	15,25 m²
V4 Sup. da Autocad	32,40 m²
V7 Sup. da Autocad	47,72 m²
V7 Sup. da Autocad	35,35 m²
V7 Sup. da Autocad	90,01 m²
	328,23 m²

MARCIAPIEDE	
M1 Sup. da Autocad	254,34 m²
M2 Sup. da Autocad	28,24 m²
	282,58 m²

COMUNE DI RONCO BRIANTINO
 Prot. n° 10878
 21 DIC. 2018
 Cat. 6 Classe 3 Prot.

IPOTESI DI ROTATORIA
 (Esclusa dal PIII ed a carico
 Amministrazione Comunale)

- PARCHEGGI AD USO PUBBLICO
SUPERFICIE: 341,25 MQ ✓
- AREA A VERDE PUBBLICO
SUPERFICIE: 328,23 MQ ✓
- MARCIAPIEDE AD USO PUBBLICO 282,58 MQ ✓
- STRADA IN PREVISIONE DI P.G.T. 906,67 MQ
- SUPERFICIE IN CESSIONE
- DELIMITAZIONE P.A.



STUDIO FABRIZIO VILLANI ARCHITETTURA
 ISCR. ORD. ARCH. MB 2404
 P.I. 02590910960 C.F. VLLFRZ60T19F704V
 VIA SAN GIOTTARDO, 32 TEL. 039/830296 FAX 039/2844248
 20090 NINZA (MI) EMAIL: STUDIOVILLANI@FRATRELLIPIRELLI.IT

IL COMMITTENTE
IMMOBILIARE REGINA s.r.l.
 C.F. PIVA 01662961036
 Amministratore Unico

IL PROGETTISTA
 ORDINE DEGLI ARCHITETTI,
 PIANIFICAZIONE, PROGETTO E
 CONSERVAZIONE DELLA PAESAGGIO
 D'INIZIATIVA DELLA PROVINCIA
 DI LOMBARDIA
 IL DIR. LAVORI
 FABRIZIO VILLANI
 ARCHITETTO
 ARCHITETTO 2404

IL COMMITTENTE
IMMOBILIARE REGINA s.r.l.
 C.F. PIVA 01662961036
 Amministratore Unico

IL PROGETTISTA
 ORDINE DEGLI ARCHITETTI,
 PIANIFICAZIONE, PROGETTO E
 CONSERVAZIONE DELLA PAESAGGIO
 D'INIZIATIVA DELLA PROVINCIA
 D'INIZIATIVA DELLA PROVINCIA
 DI LOMBARDIA
 IL DIR. LAVORI
 FABRIZIO VILLANI
 ARCHITETTO
 ARCHITETTO 2404

IL COMMITTENTE
IMMOBILIARE REGINA s.r.l.
 C.F. PIVA 01662961036
 Amministratore Unico

IL PROGETTISTA
 ORDINE DEGLI ARCHITETTI,
 PIANIFICAZIONE, PROGETTO E
 CONSERVAZIONE DELLA PAESAGGIO
 D'INIZIATIVA DELLA PROVINCIA
 D'INIZIATIVA DELLA PROVINCIA
 DI LOMBARDIA
 IL DIR. LAVORI
 FABRIZIO VILLANI
 ARCHITETTO
 ARCHITETTO 2404

COMMITTENTE **IMMOBILIARE REGINA SRL**
 VIA MARCONI, 14
 23875 OSNAGO (LC)

OGGETTO **PIANO ATTUATIVO**
 AMBITO DI TRASFORMAZIONE RRO1
 VIA ELIGIO BRIGATTI - RONCO BRIANTINO (MI)

DESCRIZIONE IDENTIFICAZIONE DELLE AREE IN CESSIONE

SCALA **1:200**

IMPRESA **VALSECCI COSTRUZIONI SRL**
 VIA MARCONI, 14 - 23875 OSNAGO (LC)

DATA **SETTEMBRE 2018**

AGGIORNAMENTO **DICEMBRE 2018**

TAVOLA N. **C**